



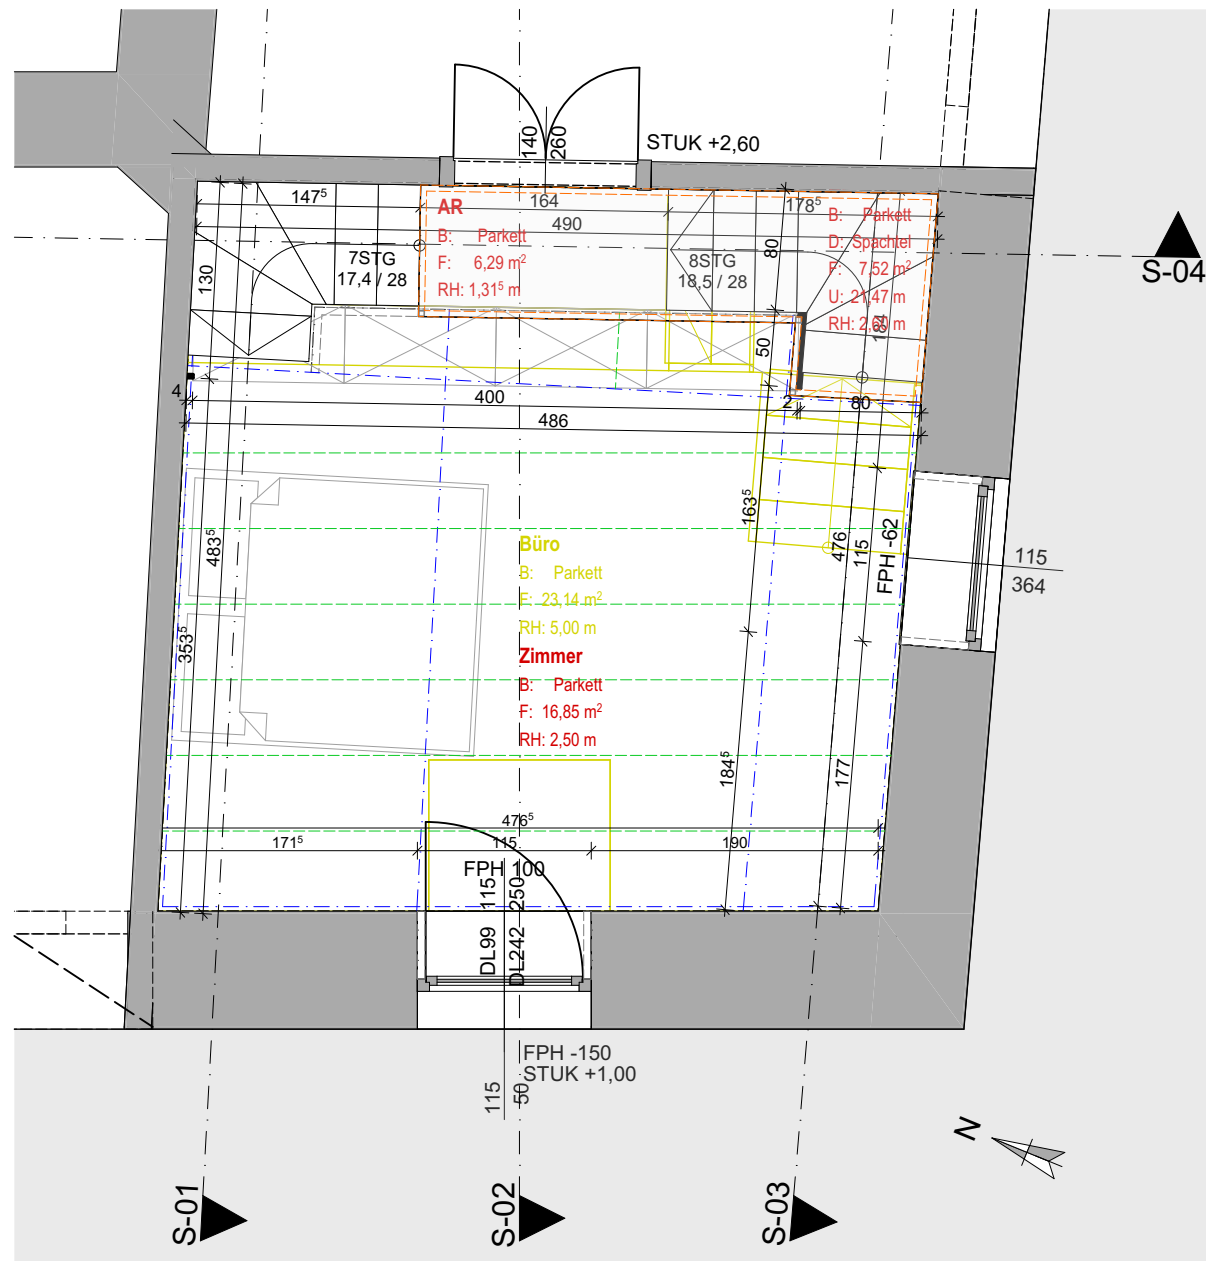

0. Grundriss Zimmer 1:50

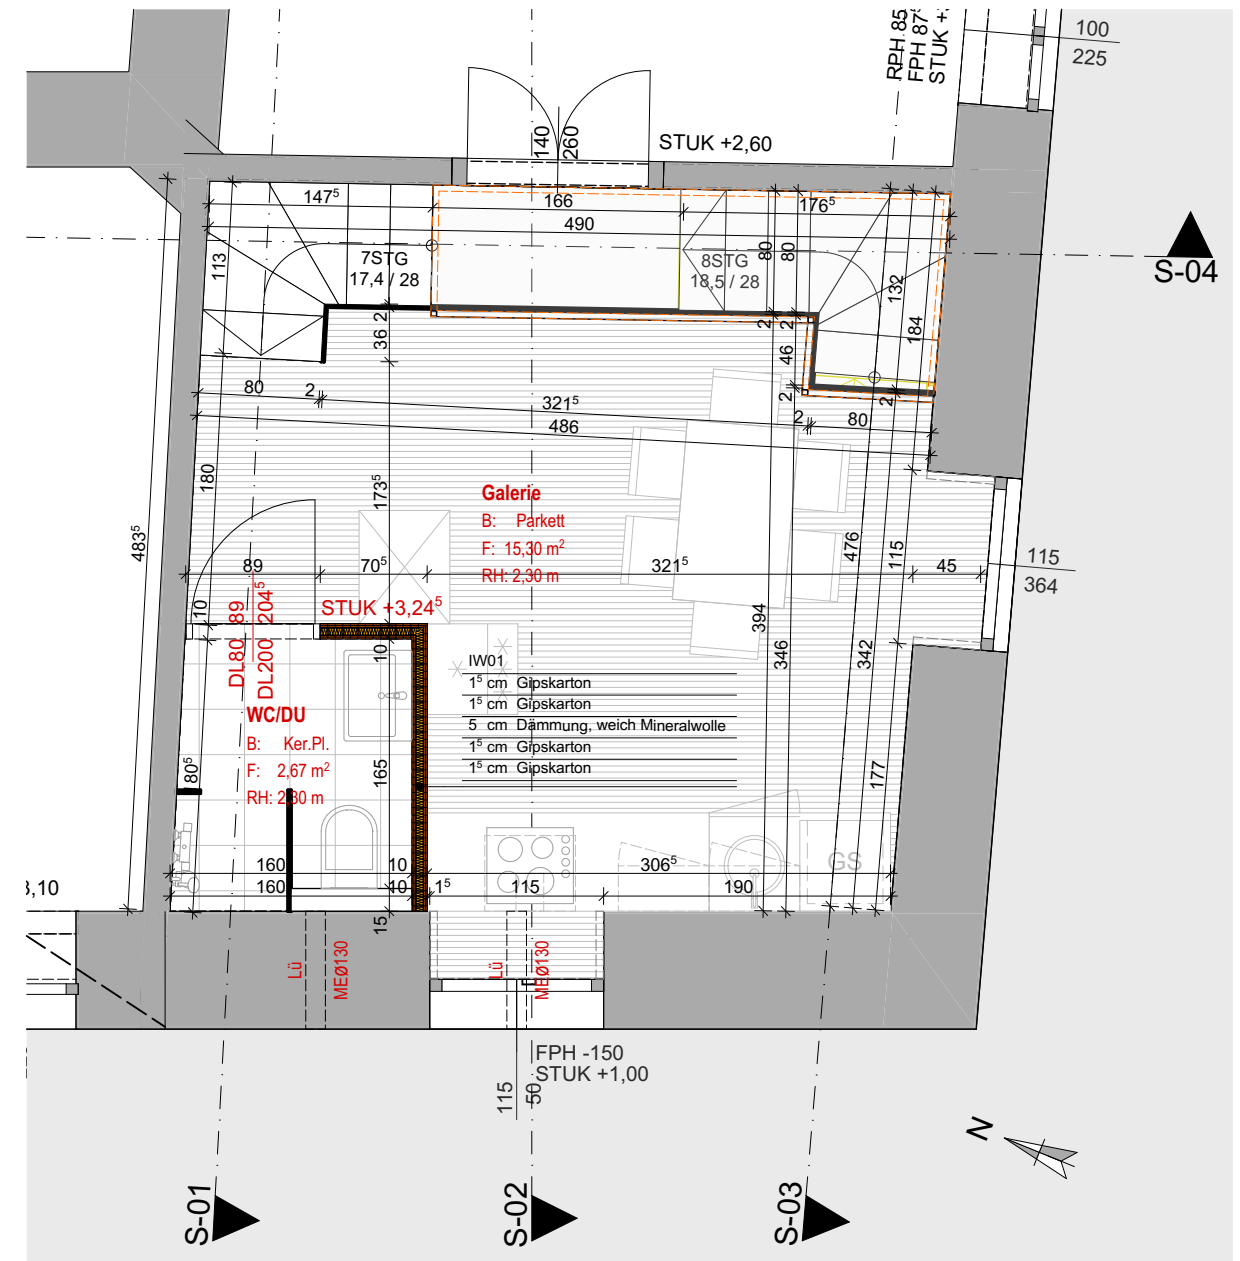


0. Grundriss Galerie 1:50

POLIERPLAN: Rögergasse 18 Umbau Top5 und Top6 Rögergasse 18, A-1090 Wien

PLANINHALT: Grundriss Galerie, Grundriss Zimmer

MAßSTAB: 1:50


VORABZUG WIEN AM In Bearbeitung
PLANNUMMER: 20 08 04.1

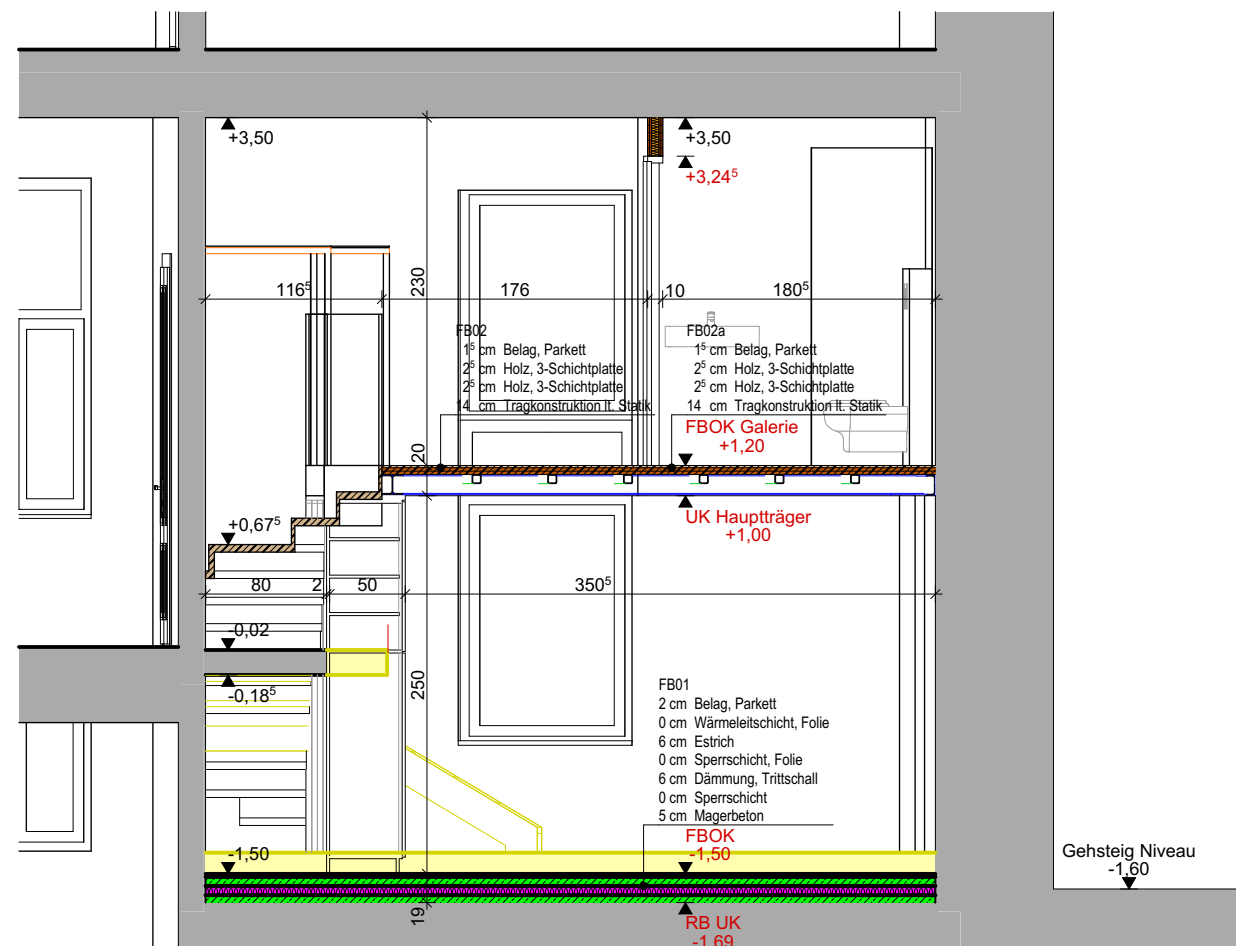

S-01

Schnitt

1:50

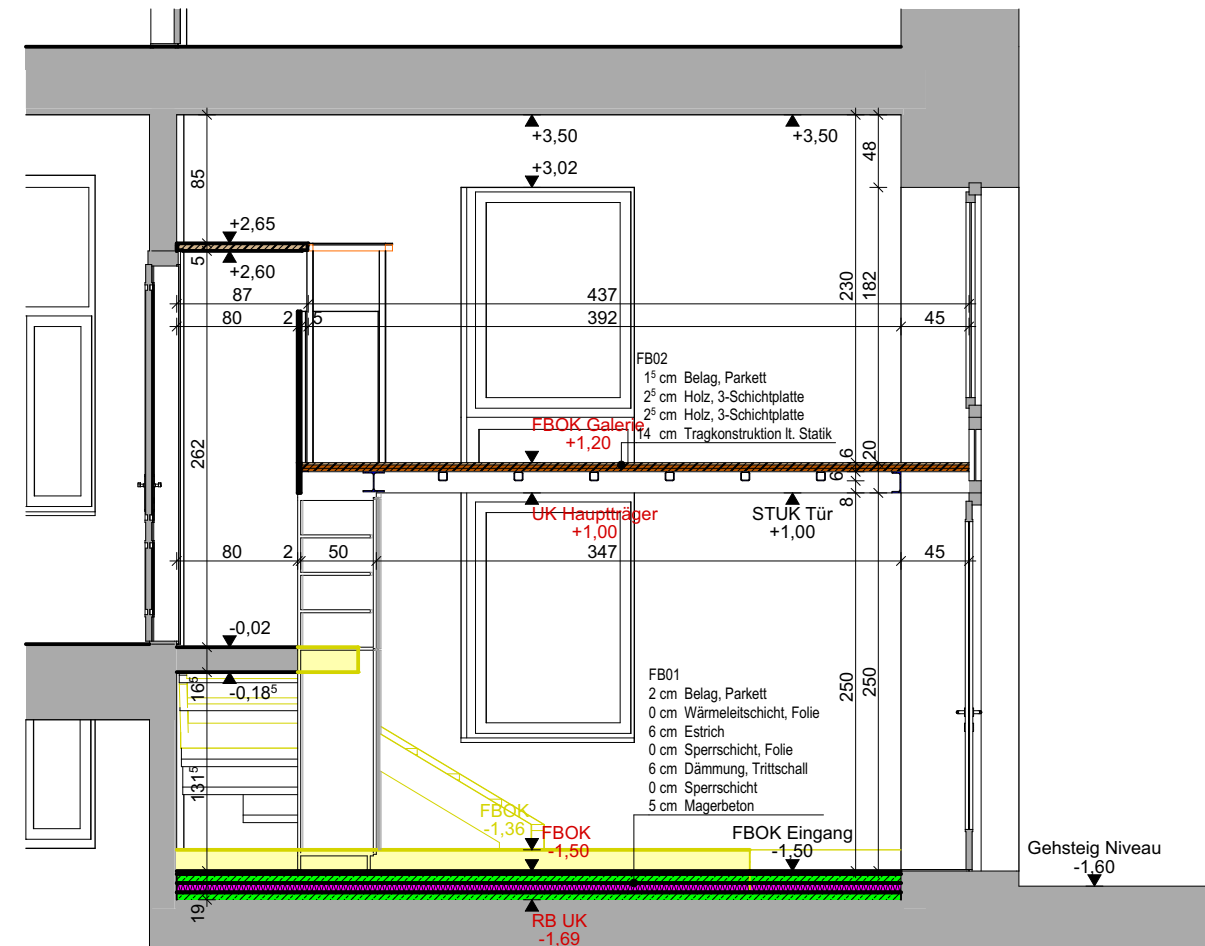

S-02

Schnitt

1:50

POLIERPLAN: Rögergasse 18 Umbau Top5 und Top6 Rögergasse 18, A-1090 Wien

PLANINHALT: Schnitt


MAßSTAB: 1:50

VORABZUG

WIEN AM In Bearbeitung

PLANNUMMER: 20 08 04.2


Martin Ranz BSc.Arch. / Carlberggasse 36/1 Wien A-1230 / entwurfsbuero@yahoo.com

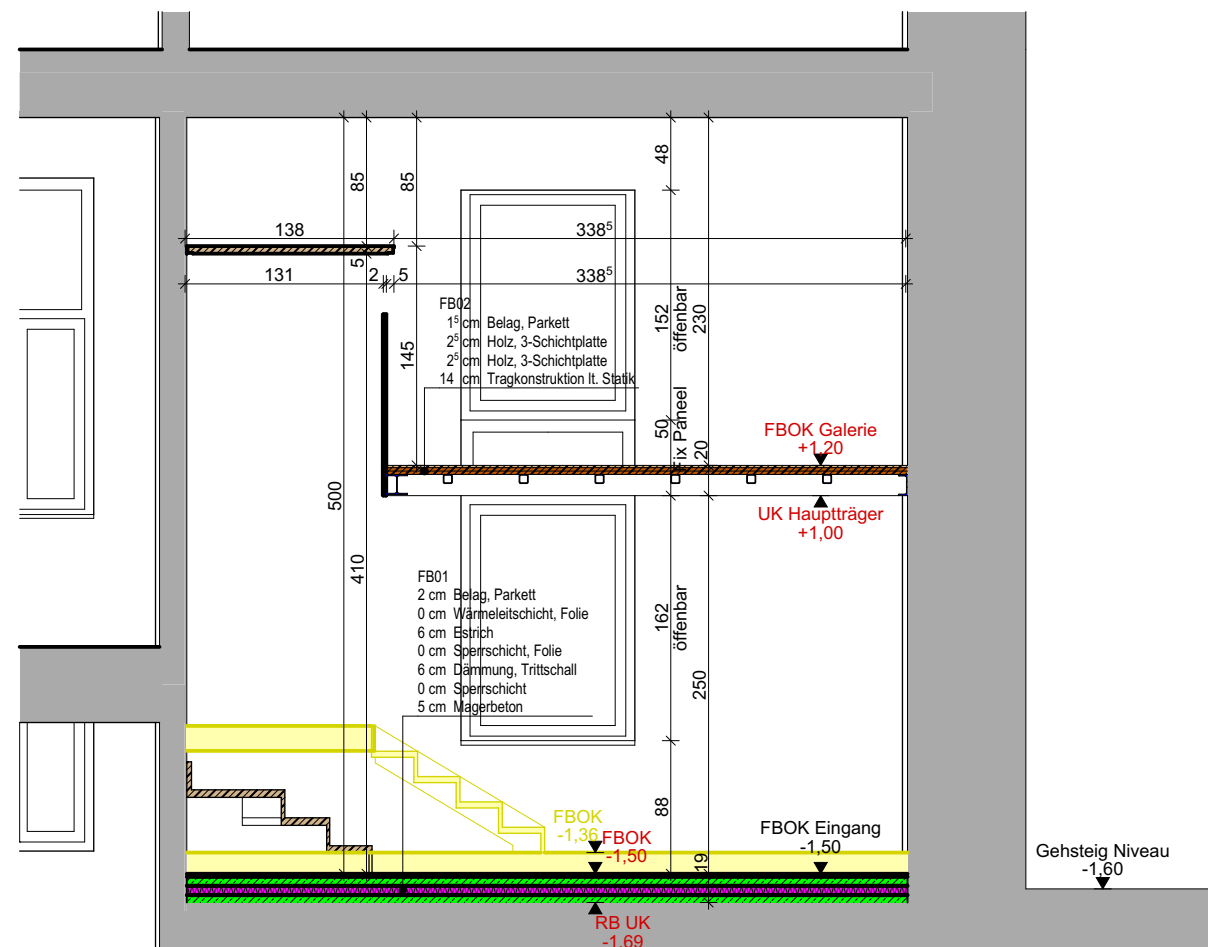

S-03

Schnitt

1:50

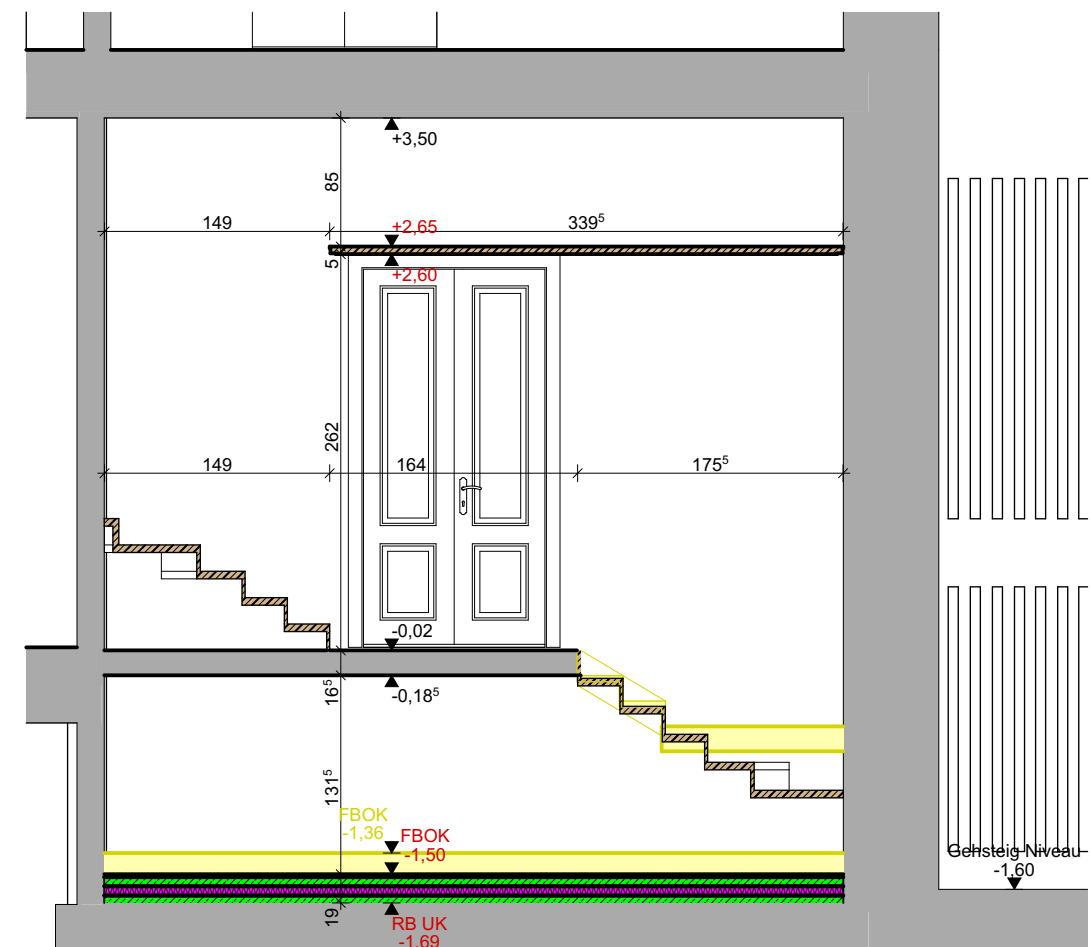

S-04

Schnitt

1:50

POLIERPLAN: Rögergasse 18 Umbau Top5 und Top6 Rögergasse 18, A-1090 Wien



PLANINHALT: Schnitt

MAßSTAB: 1:50

VORABZUG

WIEN AM In Bearbeitung

PLANNUMMER: 20 08 04.3

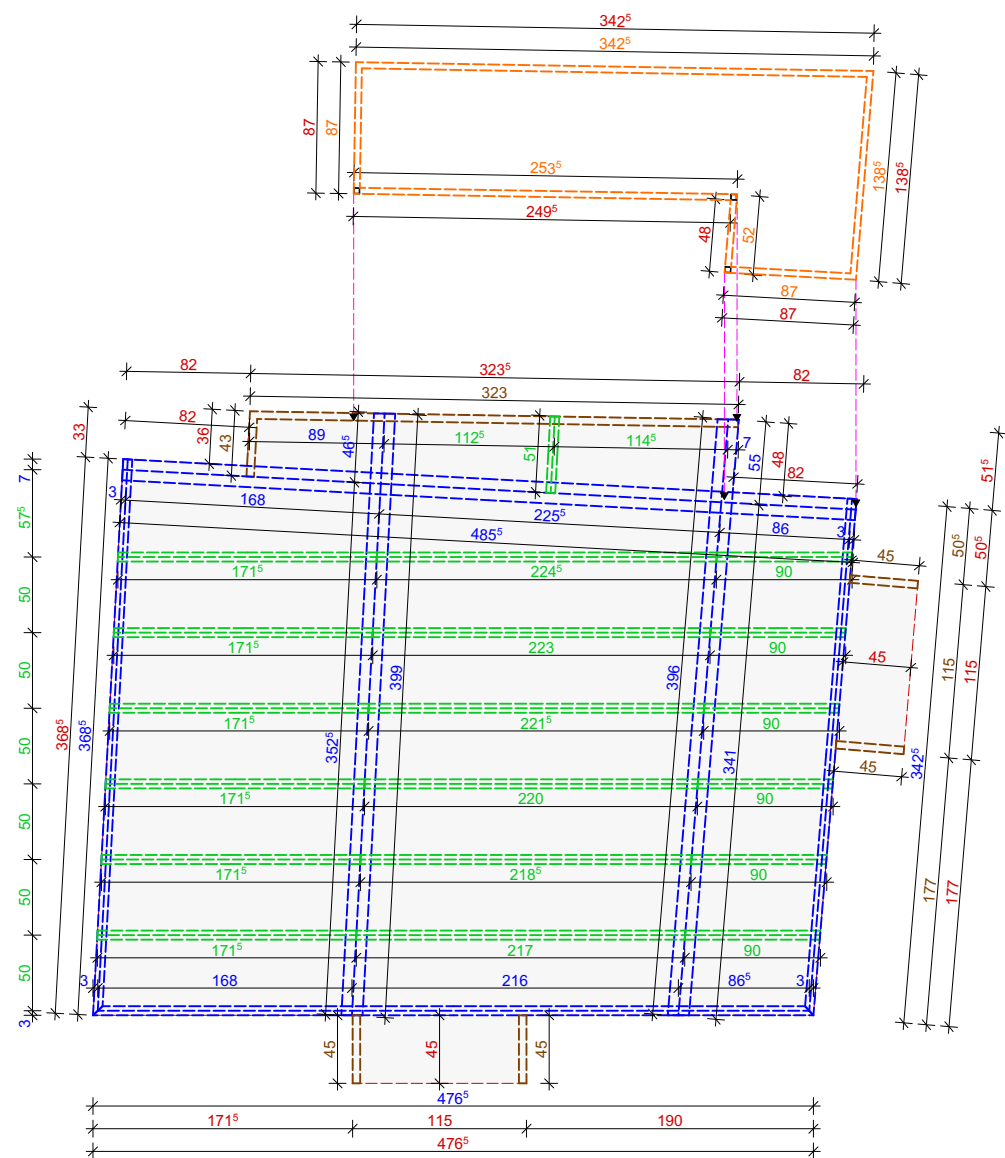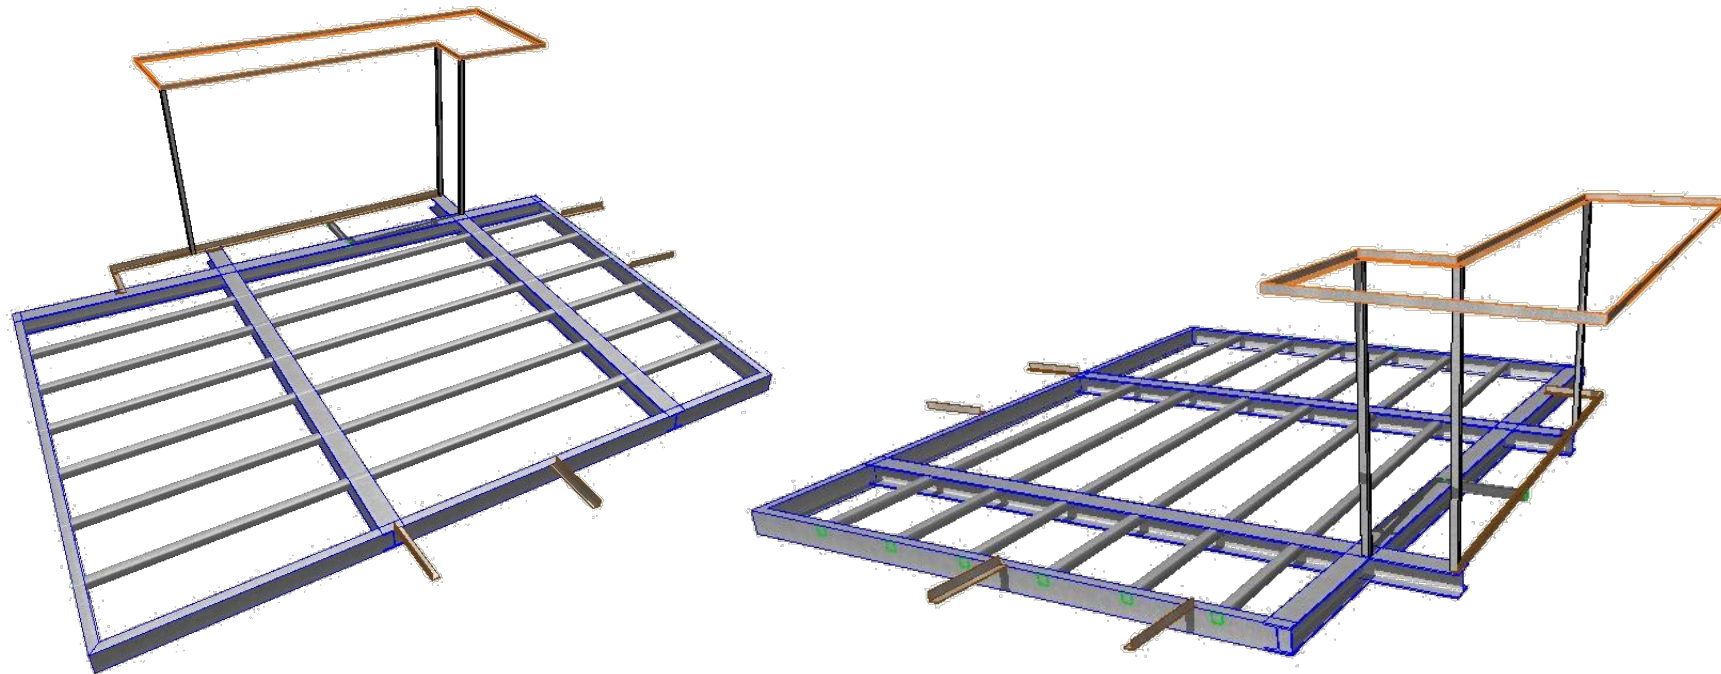

Tragkonstruktion Galerie

- Hauptträger U 140**
1 x 3,425
1 x 4,765
1 x 3,685
11,875 m x 16,4kg/m = **194,75 kg**
- Hauptträger HEA 140**
1 x 4,855
1 x 3,525
1 x 0,465
1 x 3,41
1 x 0,55
9,395 m x 25,3kg/m = **236,69 kg**
- Nebenträger FR 60x60x6**
6 x 1,715
5 x 0,90
1 x 2,245
1 x 2,23
1 x 2,215
1 x 2,20
1 x 2,185
1 x 2,17
1 x 0,51
28,545 m x 10,4kg/m = **296,87 kg**
- Stahl Winkel L50x50x5**
4 x 0,45
1 x 3,23
1 x 0,43
5,46 m x 3,77kg/m = **20,58 kg**

Tragkonstruktion Arbeitsplatte

- Stahl Winkel L40x40x5**
2 x 0,87
1 x 0,52
1 x 2,535
1 x 3,425
1 x 1,385
9,605 m x 2,97kg/m = **28,53 kg**
- Stahl Stütze FR40x40x4**
3 x 1,46
H= 4,38 m x 4,20kg/3 = **18,40 kg**


Träger	Länge Gesamt	Gewicht Gesamt
U 140	11,875 m	194,75 kg
HEA 140	9,395 m	236,69 kg
FR 60x60x6,3	27,89 m	296,87 kg
L 50x50x5	5,46 m	20,58 kg
L 40x40x5	9,605 m	28,53 kg
Stütze FR 40x40x4	4,38 m	18,40 kg
Summe Gewicht		795,82 kg

POLIERPLAN: Röergasse 18 Umbau Top5 und Top6 Röergasse 18, A-1090 Wien

PLANINHALT: Stahlbau, Tragkonstruktion

MAßSTAB: 1:50

VORABZUG WIEN AM In Bearbeitung
PLANNUMMER: 20 08 04.4

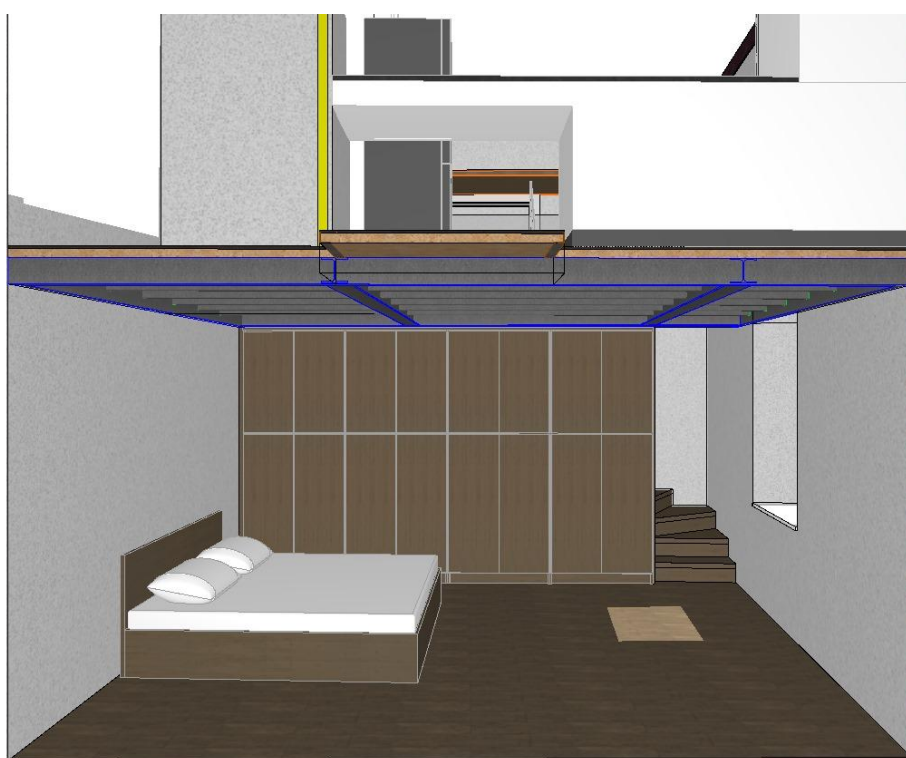

POLIERPLAN: Rögergasse 18 Umbau Top5 und Top6 Rögergasse 18, A-1090 Wien

PLANINHALT: 3D-Visualisierung

MAßSTAB:

VORABZUG WIEN AM In Bearbeitung
PLANNUMMER: 20 08 04.5