


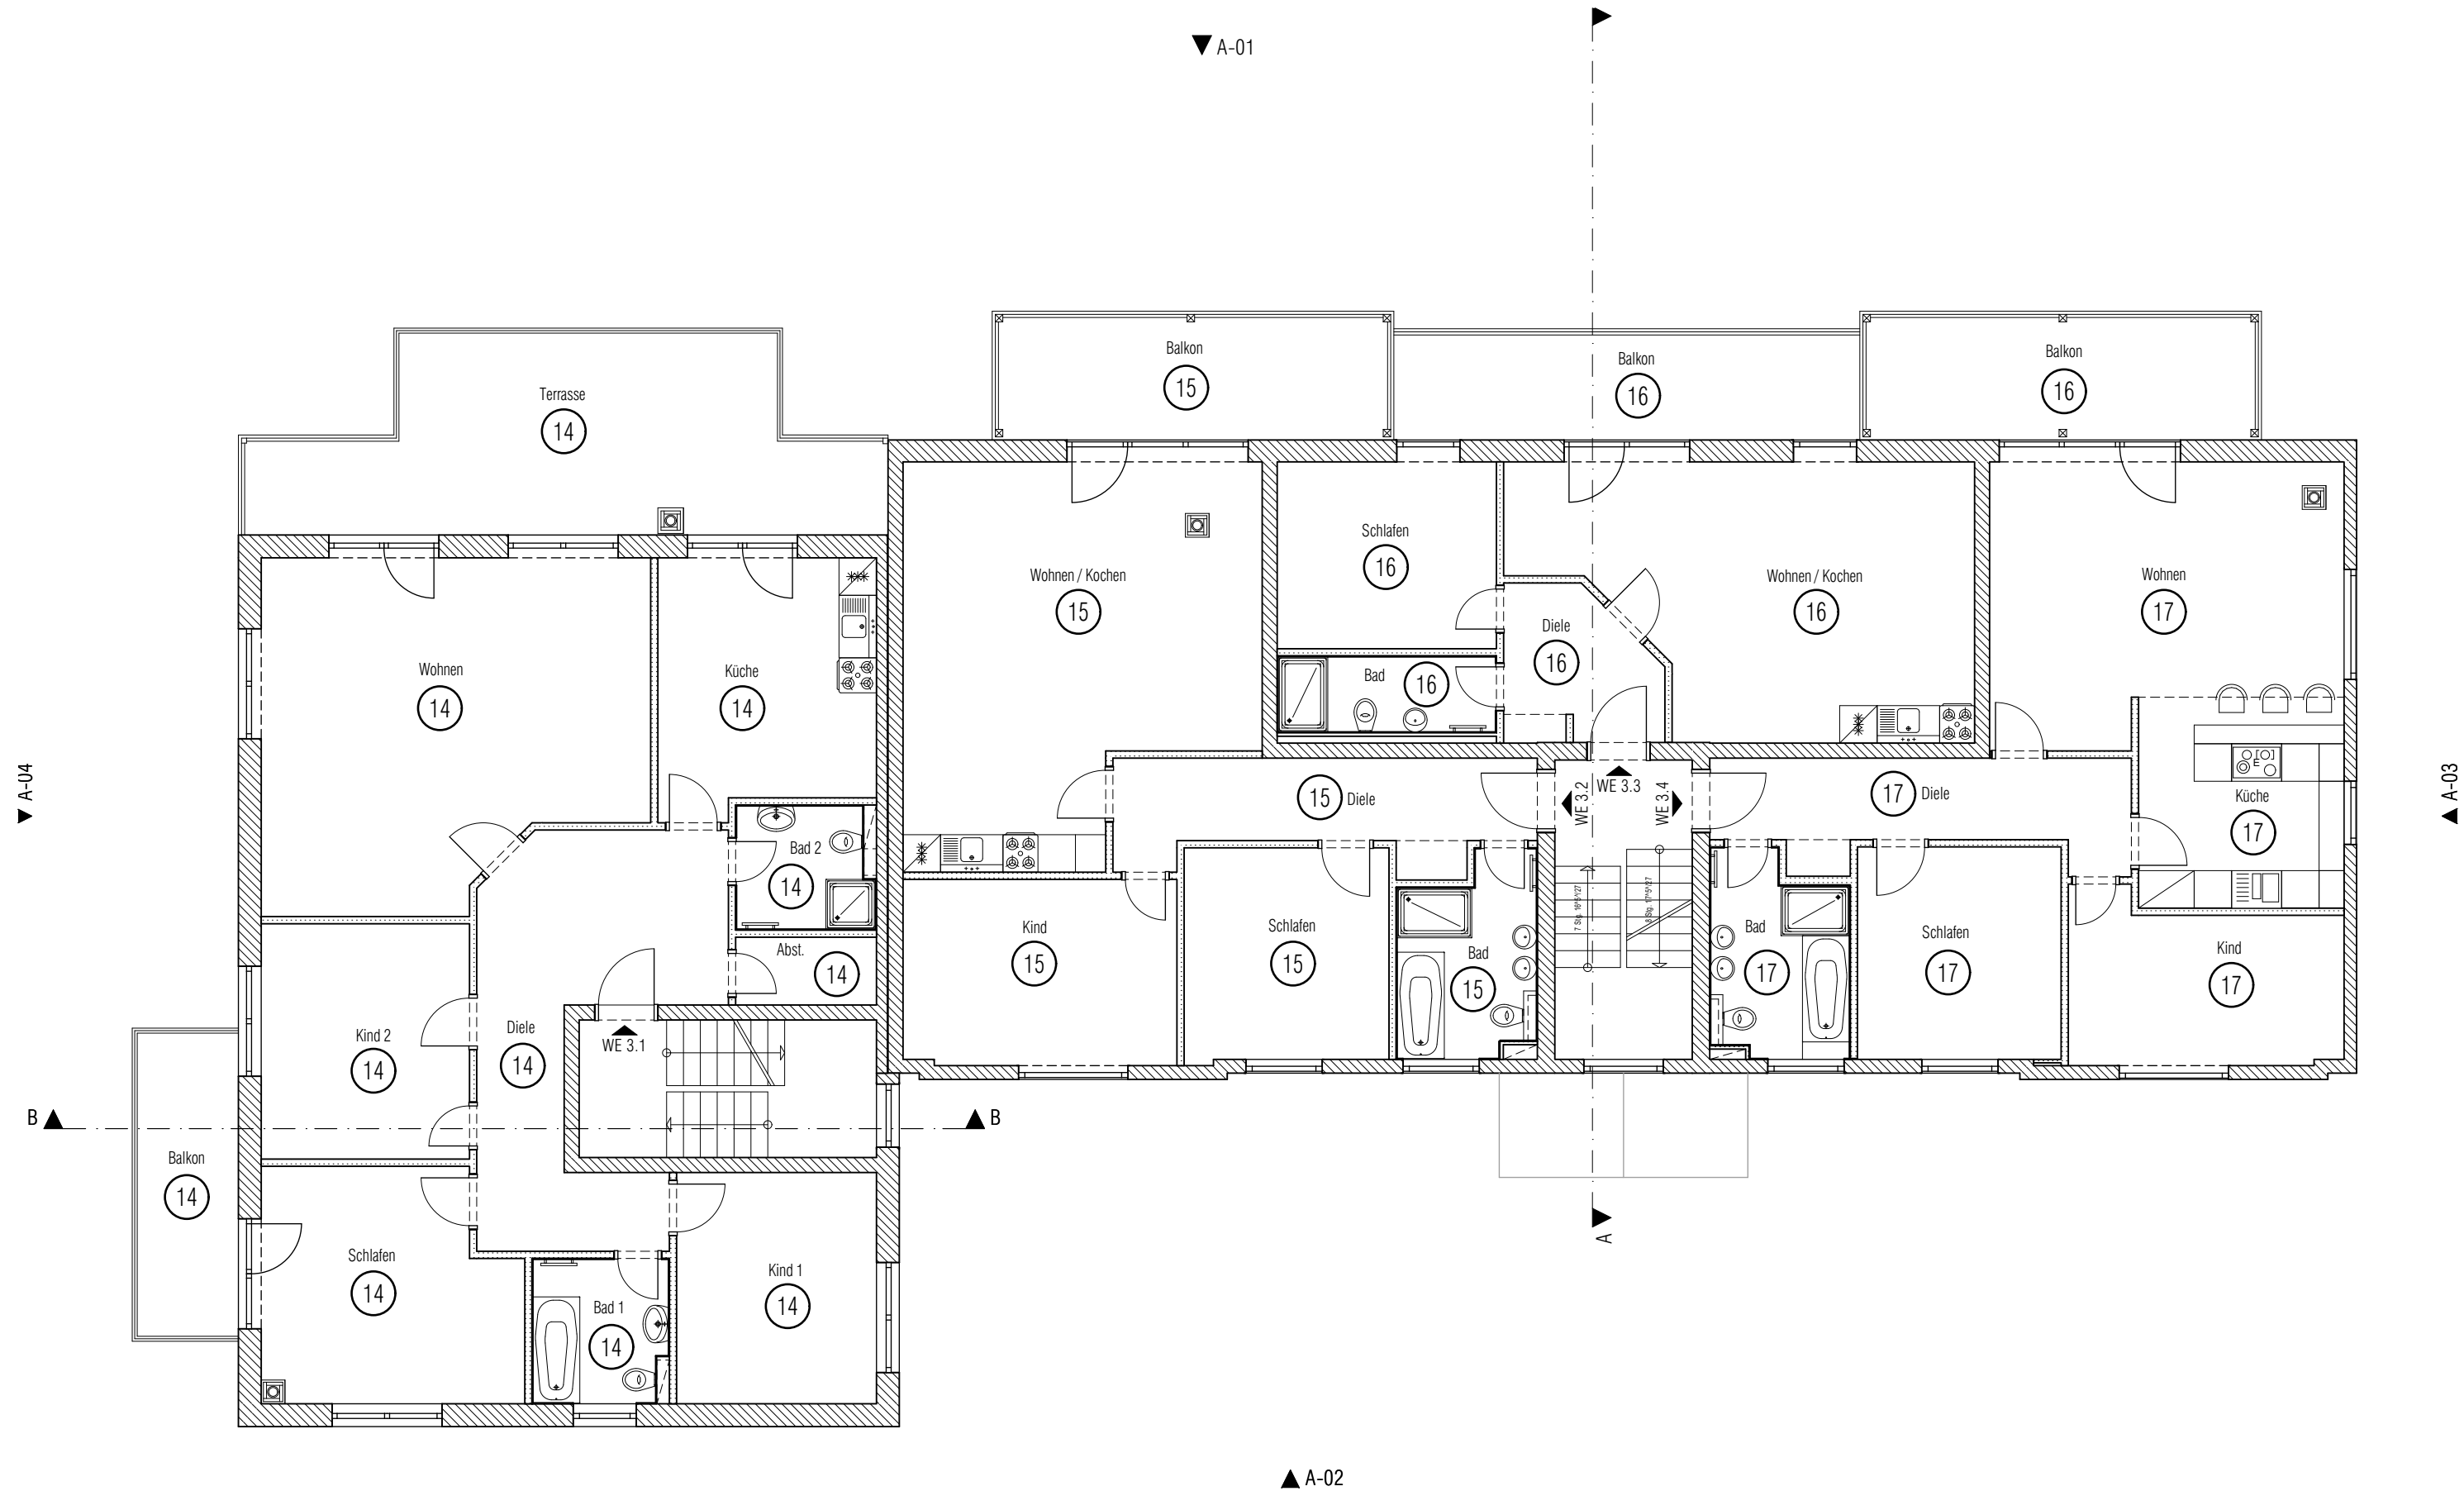

Abgeschlossenheit

Index	Datum	Änderung	gez.

Bauherr
AND erste Rügen Projekt GmbH
Mittelstr. 4
18546 Sassnitz
Tel: +4938392-372592
E-Mail: an@and-holding.com

Architekt
CASIMIRO Architekten
Dernburgstr. 21
14057 Berlin
Tel: +49 (0) 30 3009 62 86
E-Mail: architekt@casimiro.de

Legende

Projekt
NAU
Ringstr. 4, 18546 Sassnitz



Plancodierung NAU-LP4-AR-GR-03-20G-1dxA			
Projekt	LP	Verfasser	Planart
Grundriss 20G			
Maßstab : 1:100		Indexdatum : 02.07.2023	
Datum : 02.07.2023		Blattgröße : 420 x 297	

Sämtliche Maße sind vom Unternehmer eigenverantwortlich am Bau zu prüfen. Der Ausführende ist verpflichtet, den Auftraggeber auf etwaige Unstimmigkeiten der Ausführungsunterlagen hinzuweisen. Alle Werkpläne sind nur in Verbindung mit den gültigen Schal- und Bewehrungsplänen des Tragwerksplaners, sowie den Durchbruchplänen der Fachingenieure gültig und/oder den ergänzenden Angaben. Dehnungsfugen sind nach Angabe Tragwerksplaner auszuführen.