

Wohnung Korbinianplatz 4 2.OG

Grundriss



Dargestellt ist Whg. 14  
Die mit »\*« gekennzeichneten  
Wohnungen sind spiegelbildlich


Maßstab 1:75

## Maße:

	Wfl.	Nfl.
Wohnen	22,0 m <sup>2</sup>	22,0 m <sup>2</sup>
Schlafen	11,5 m <sup>2</sup>	11,5 m <sup>2</sup>
Küche	4,8 m <sup>2</sup>	4,8 m <sup>2</sup>
Bad	5,2 m <sup>2</sup>	5,2 m <sup>2</sup>
Diele	4,5 m <sup>2</sup>	4,5 m <sup>2</sup>
Loggia	3,4 m <sup>2</sup>	6,8 m <sup>2</sup>
<b>Gesamt</b>	<b>51,4 m<sup>2</sup></b>	<b>54,8 m<sup>2</sup></b>

<sup>1</sup> Die Wfl. der Loggia beträgt 5,6 m<sup>2</sup>, die Nfl. 11,2 m<sup>2</sup>.  
(Ges. Wfl. 53,6 m<sup>2</sup>, Ges. Nfl. 59,2 m<sup>2</sup>).

## Laage in der Anlage

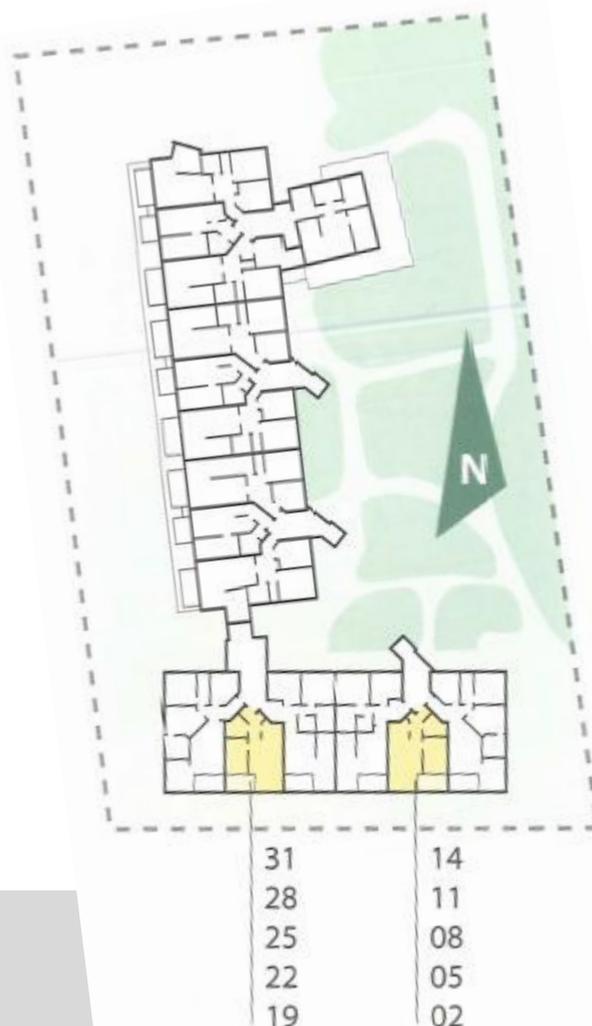

Straße