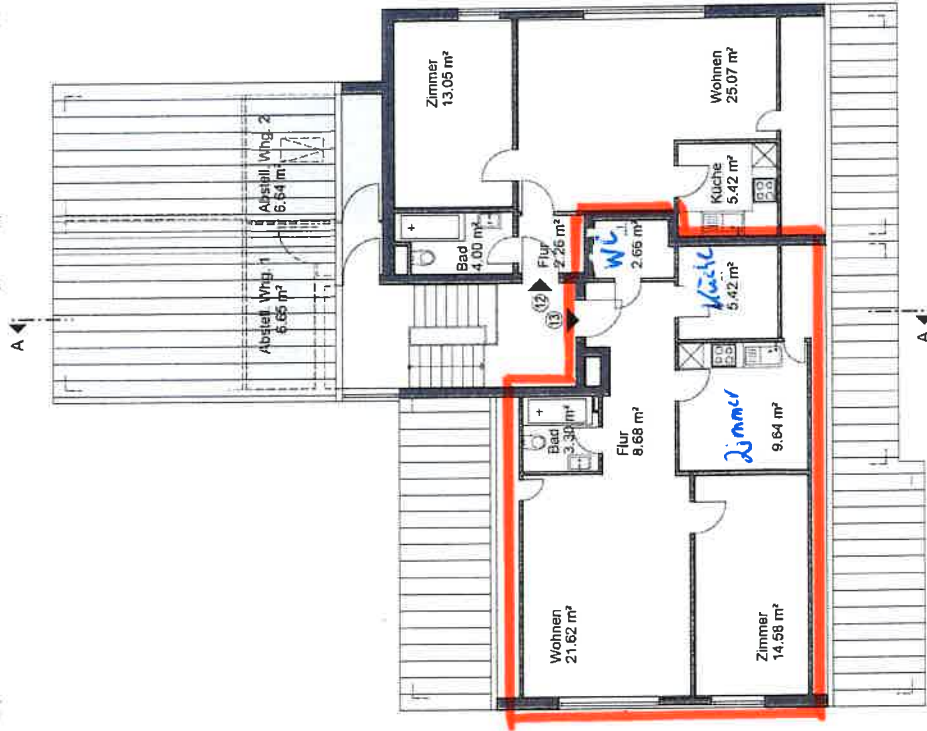
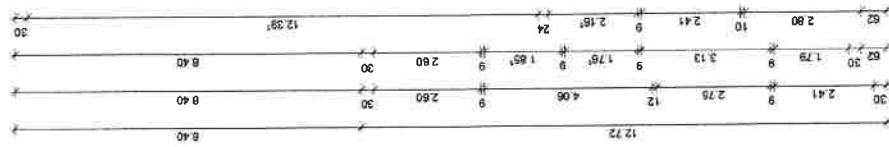
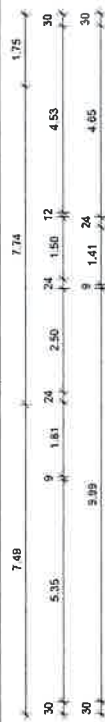


Der Entwurf ist geistiges Eigentum des Planers und urheberrechtlich geschützt.

Köhler - Erleben + Partner

Architekten + Ingenieure

Dorfstrasse 10 23730 Sierksdorf
fon 04561 513 634 fax 04561 513 635
info@kep-architekten.de www.kep-architekten.de

BAUVORSTADIUM: Umriss und vorhandene Abstellräume im Sierksdorf zu Wohnraum
BAUHER: Brigitte von Borstel, Indenweg 8, 22539 Hamburg
LAGE: Ziegelmweg 25 und 27, 23730 Neinstedt in Holten

DATUM: 09/12/2006
GEZEICHNET: BMA

DARSTELLUNG: BAUANTRAG - GRUNDRISS DG NR. 27

BLATT: 109
PROJEKT: 16/01-30
MASSSTAB: 1:100