
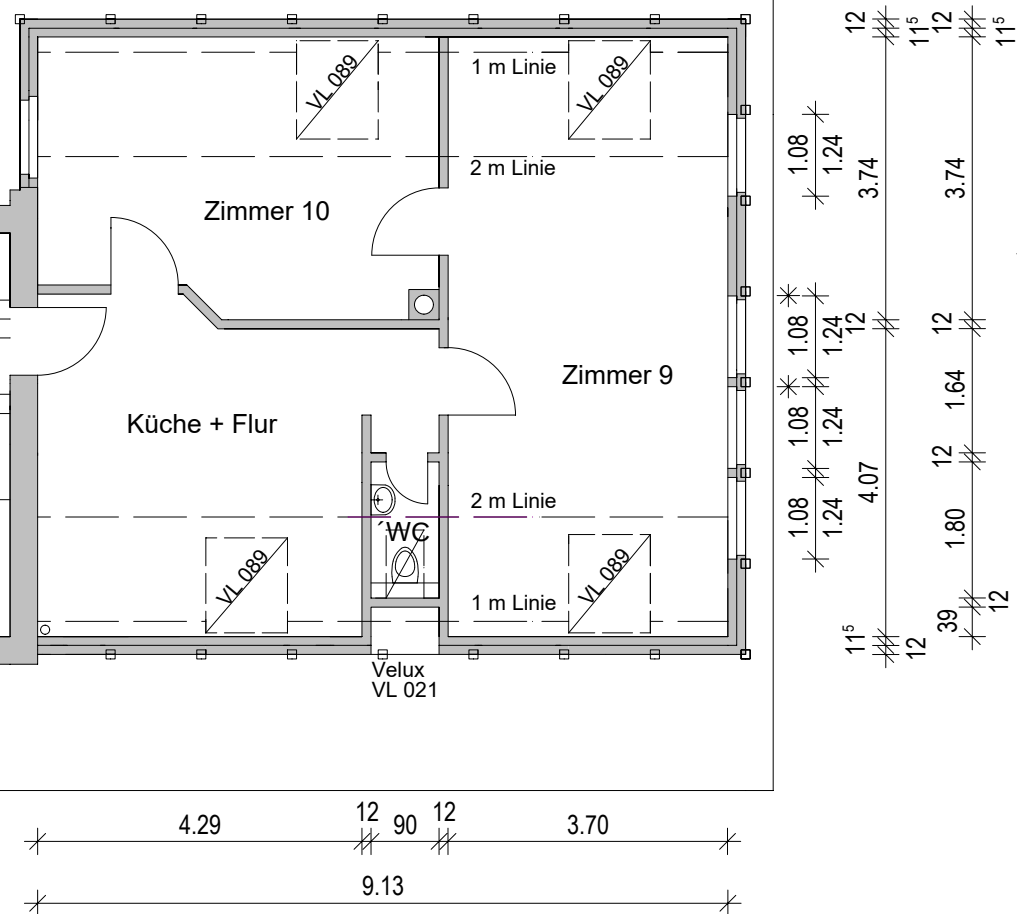
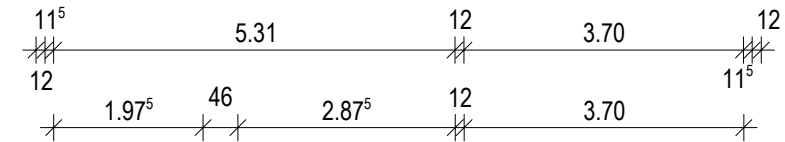
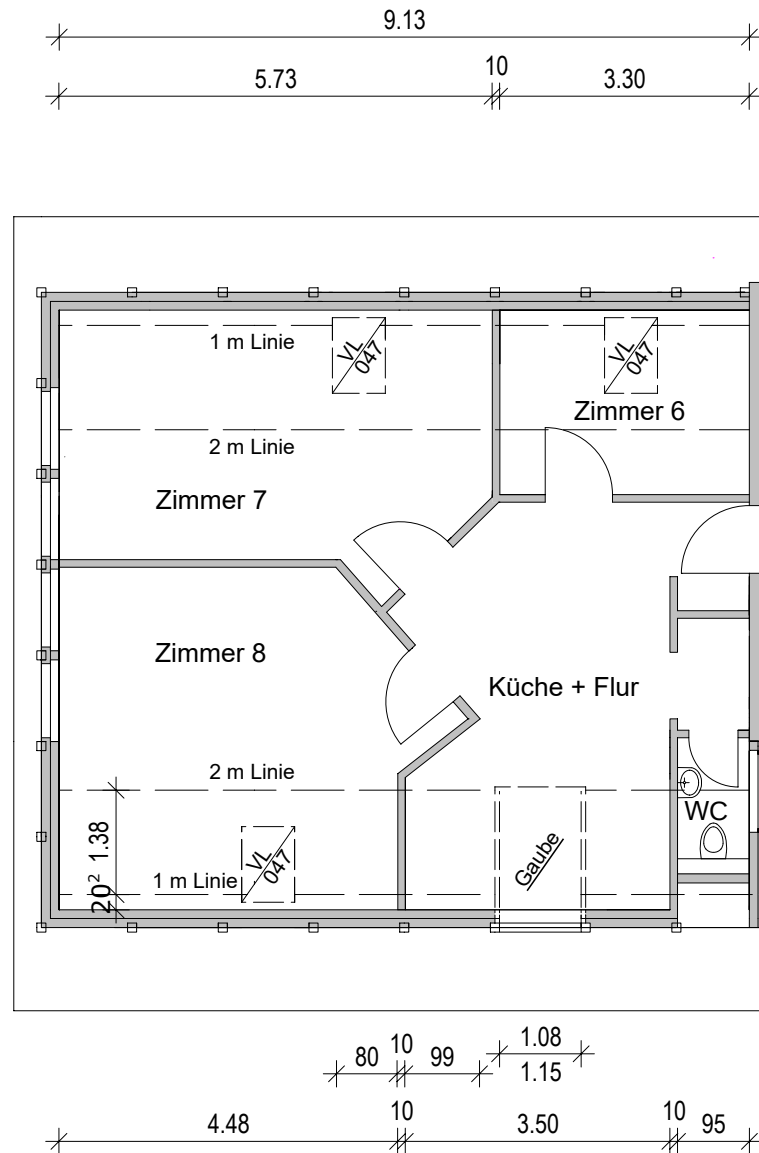


*
lichtes Öffnungsmaß
0,92 x 1,08 m

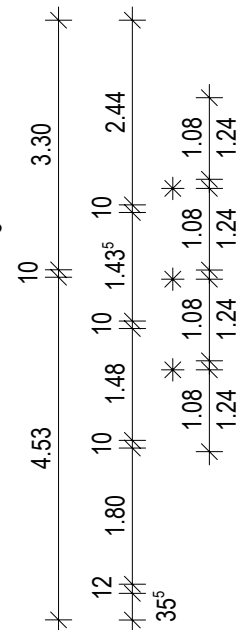

*
lichtes Öffnungsmaß
0,92 x 1,08 m

Darstellung: Grundriss Dachgeschoss							steffens + partner GbR
Bestand: Bürogebäude Ravensberg 15, 24214 Gettorf							Annette Steffens, Architektin Conrad Hansen, Beratender Ingenieur Esmarchstraße 64 · 24105 Kiel
Bauherr: Wolfgang Miethke Ravensberg 15, 24241 Gettorf							Telefon +49 431 26091004 Fax +49 431 26091011 Mail info@annette-steffens.de info@conrad-hansen.de
Maßstab: 1:100	Gezeichnet: Stina Malchin	Datum: 21.11.24	Bau-Nr.: 23035	Blatt-Nr.: P1	Index:	Geprüft	