



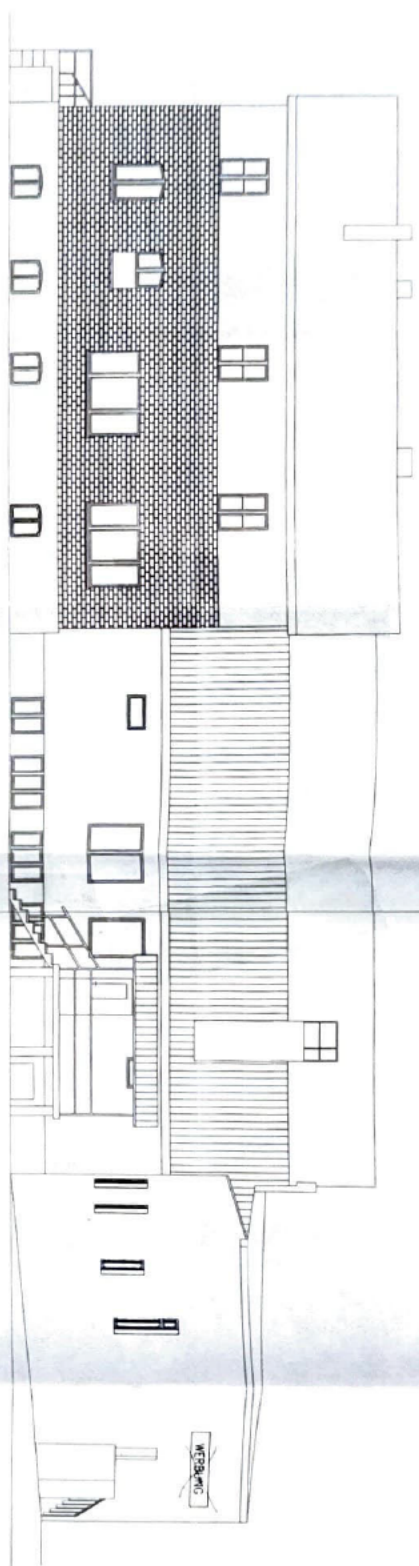

Nord-West-Ansicht (Hof)

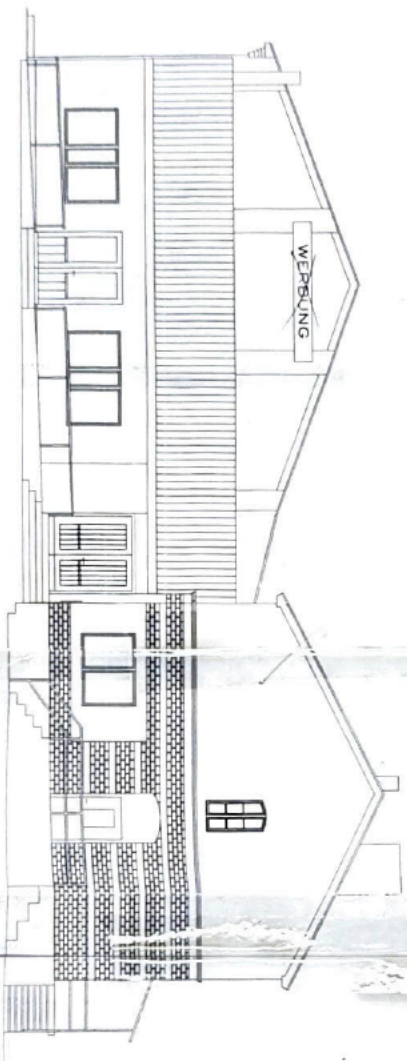

Nord-Ost-Ansicht




Änderungsvermerk

Datum	09.09.02	Änderung	Konting Nord-Ost-Ansicht
gezeichnet: Roloff			
gezeichnet: Harchel			
Datum: 13.04.02			
Format: A 2			
Modis: 1:100			
Bl-Nr: 2-A			

Architektur- u. Ingenieurburo
Harchel & Heyde GbR
Bauverteilung: Bauplanung • Bauberechnung • Statik
Seitenbach 2, 15863 Stralitz, Tel. 031 81 7338

Bauvorhaben:
Nutzungsänderung "Schotzenhaus" zum
Fitness-Center
Chausseestraße
15518 Rauen

Ansichten - 2

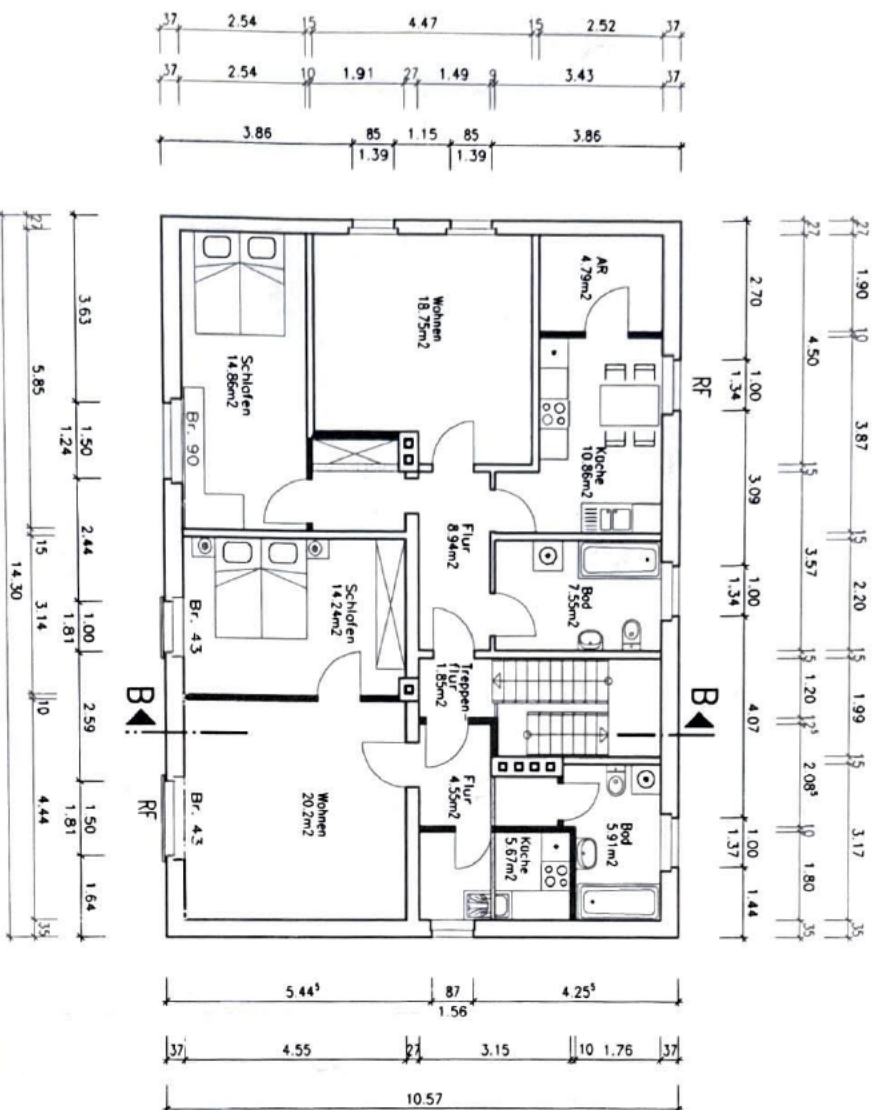

- Legende**
- RF Rettungsfenster
 - Bestand
 - Neubau
 - Abriss
 - Abriss unterhalb der Schnittebene

**Architektur- u. Ingenieurbüro
Harchen & Heyde GbR**
Bauberatung • Bauplanung • Baubewachung • Statik
Seestrafße 2, 15859 Storkow, Tel. 033678/73838

Bauvorhaben:
Nutzungsänderung "Schützenhaus" zum
Fitness-Center
Chausseestrafße
15518 Rowen

Grundriss Dachgeschoss

gezeichnet: Harchen

Auftraggeber: [Redacted]

Datum: 09.09.02



Format: A3

Maßstab: 1:100

Bl.-Nr.: S-A

23.08.2002
Harchen & Heyde

0.2.11.11.11.11

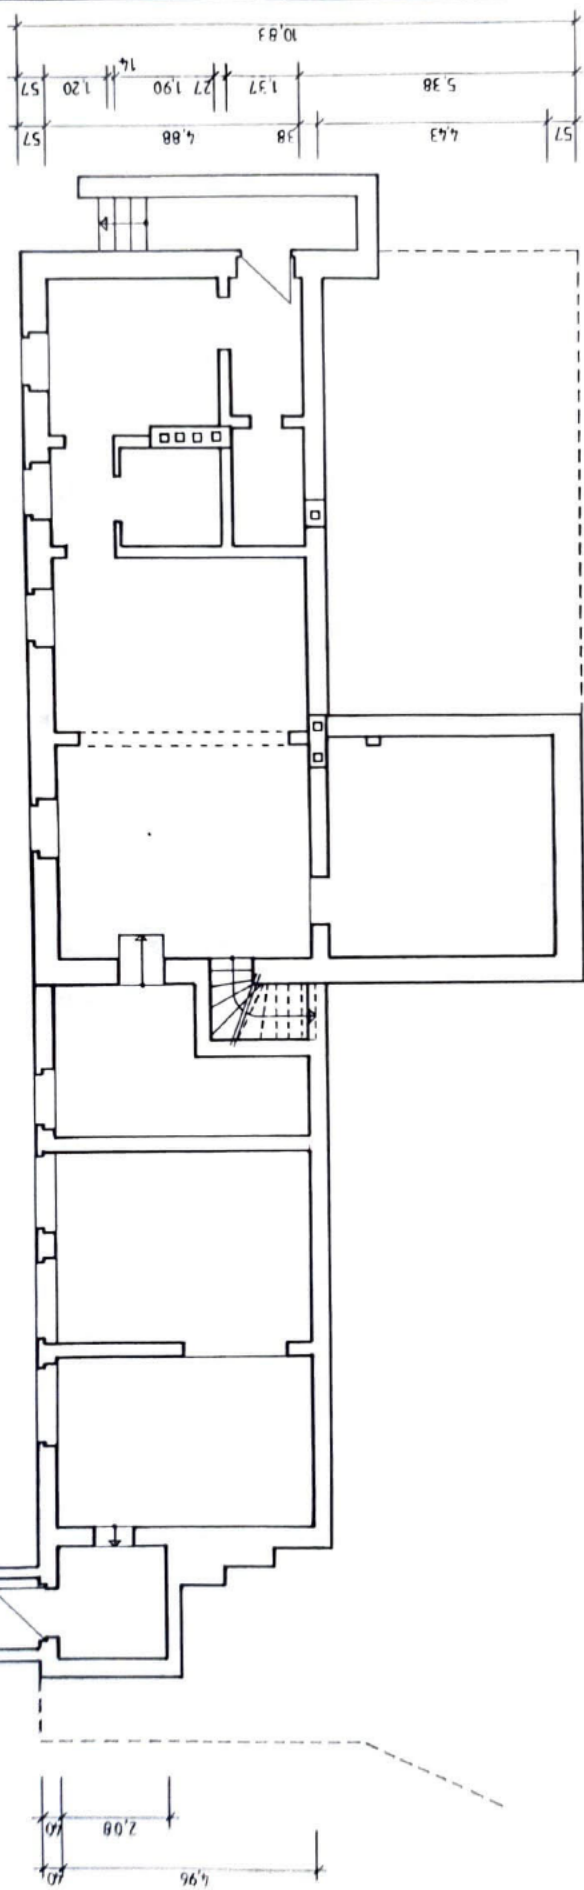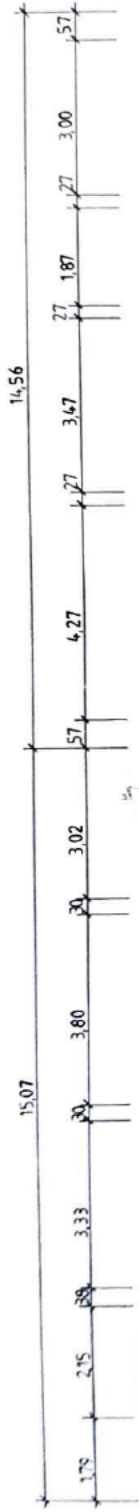

Ingenieurbüro Härchen & Heyde GbR
 Bauberatung • Bauplanung • Bauberwachung
 Reichenwalder Str. 2, 15859 Storkow, Tel. 03367873838

Vorhaben
 Nutzungsänderung „Schützenhaus“ zum
 Fitness-Center
 Chausseestraße, 15518 Rauen

Bauteil


Grundriß Kellergeschoß

bearbeitet: Fr. Härchen


gezeichnet: [Signature]

Datum: 18.04.02 Format: A 3

Maßstab: 1 : 100 Bl.-Nr.: 3

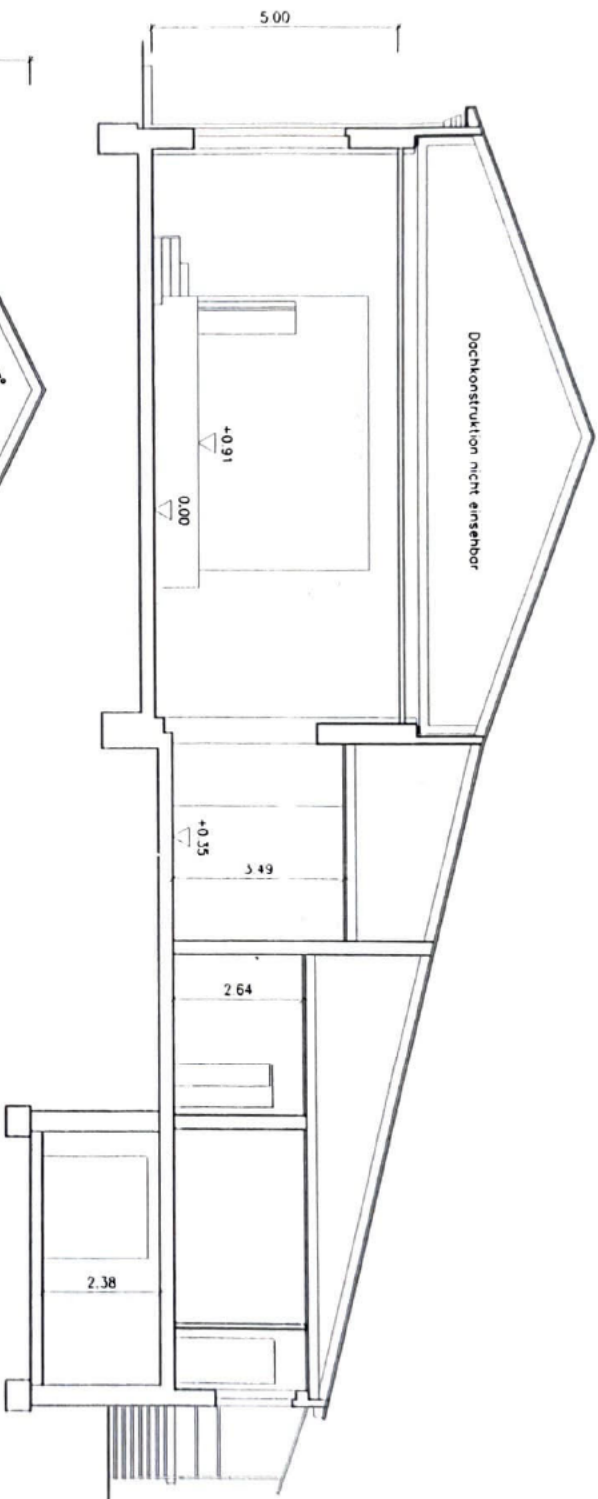

Schnitt A-A

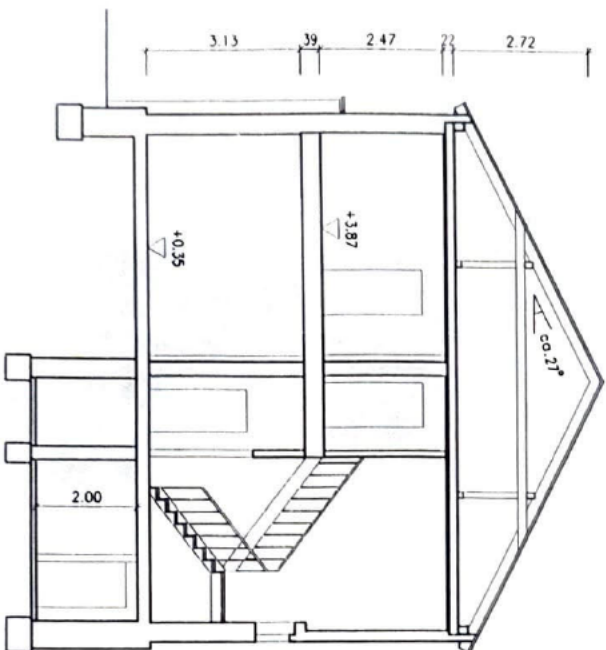

Schnitt B-B

**Ingenieurbüro
Harchen & Heyde GbR**
Bauberatung • Bauplanung • Bauberatung • Statik
Reichenwälder Str. 2, 15859 Storkow, Tel. 0338/873838

Bauvorhaben:
Nutzungsänderung "Schützenhaus" zum
Fitness-Center
Chausseestraße
15518 Rüben

Bauteil

Schnitte

gezeichnet: Roloff

Auftraggeber:

Unterschrift:

Datum: 18.04.02

Format: A 3

Maßstab: 1:100

Bl.-Nr.: 6