


0 1 2 3 4 5m

Datum 20.11.2024 // Grundrisswerk.de

Maßstab 1:100

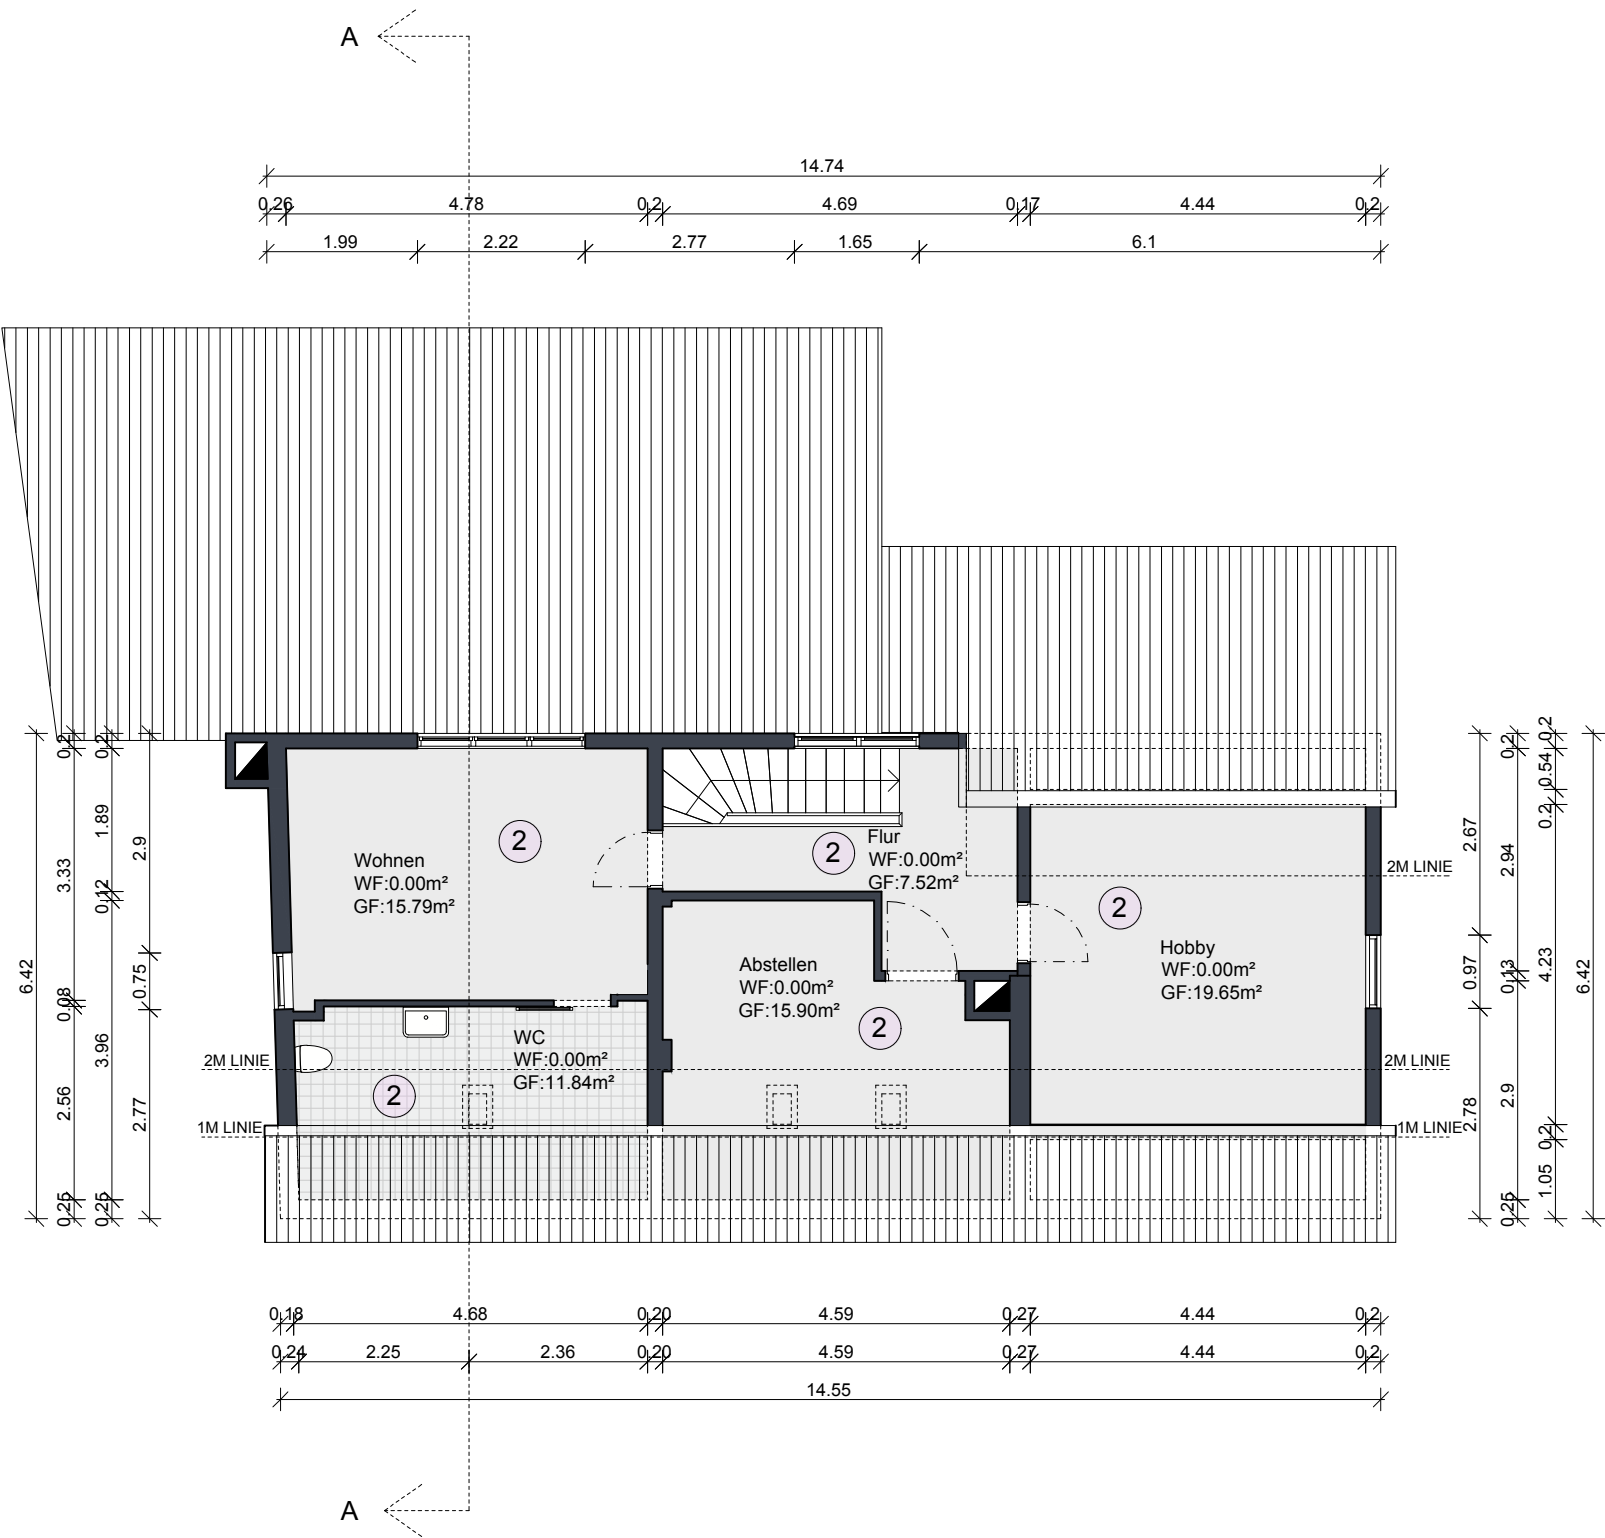

Die Ermittlung der Flächen erfolgte aufgrund einer CAD-Zeichnung nach WoFIV (BGBl. S. 2346).  
Das Objekt wurde vom Auftragnehmer besichtigt und ein digitales Aufmaß erstellt

Grundrisswerk  
Frank Lakmann  
B.A. Innenarchitektur  
Unterschrift Ersteller | Frank Lakmann, B.A. Innenarchitektur [FH]