


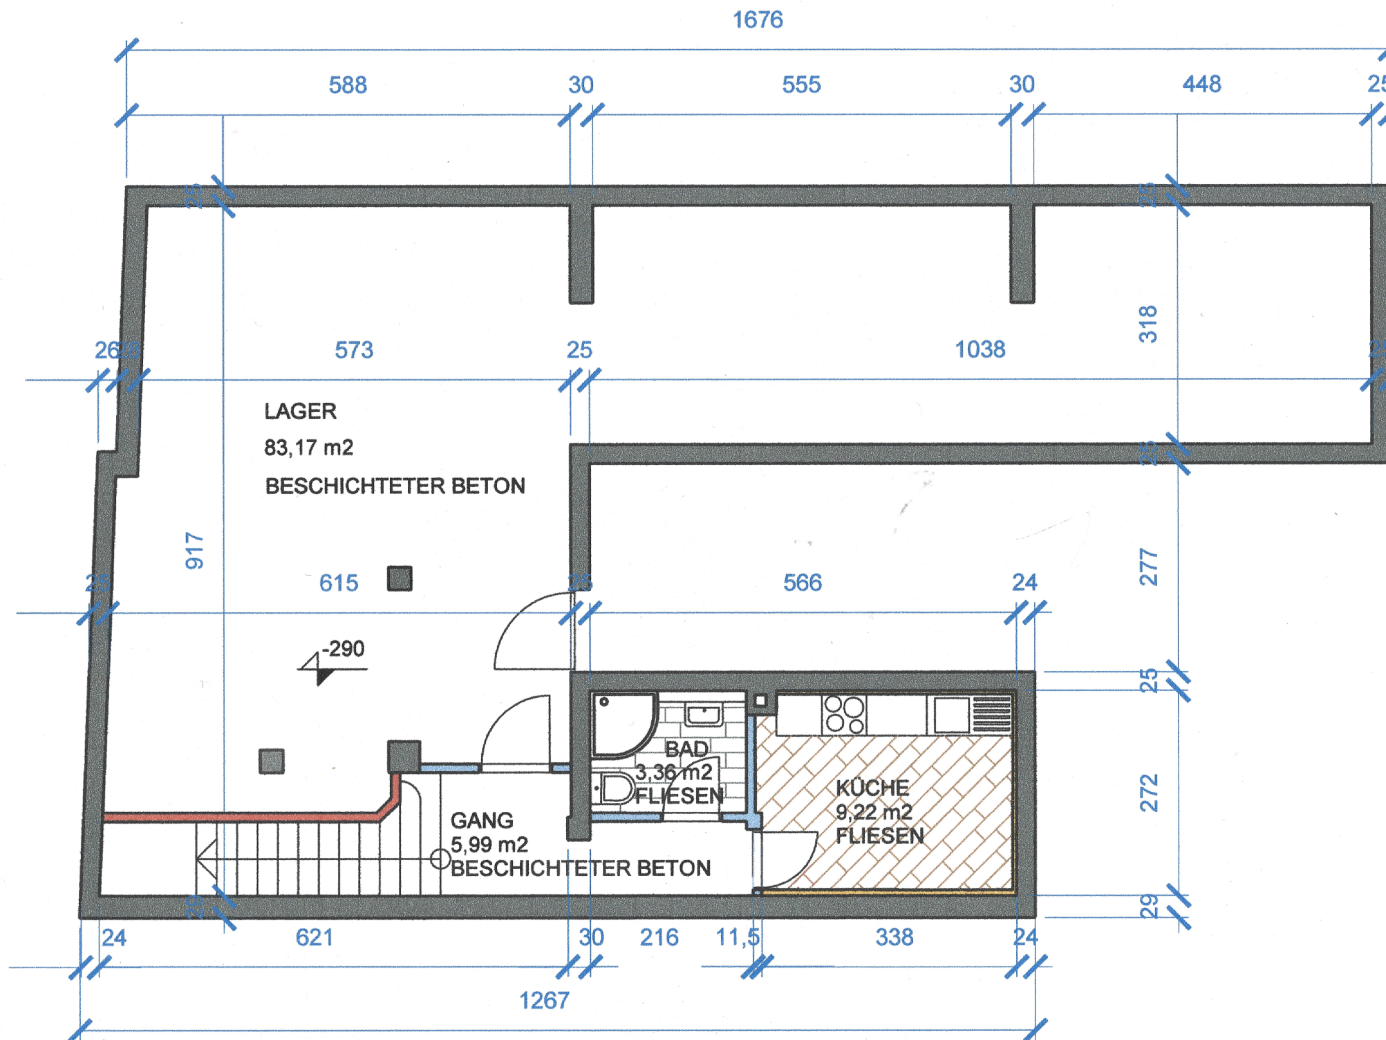

FLÄCHEN KELLERGEHOSS	
LAGER	83,17 m ²
GANG	5,99 m ²
KÜCHE	9,22 m ²
BAD	3,36 m ²
INSGESAMT	101,75 m ²

LEGENDE	
	TRAGENDE KONSTRUKTION Stahlbeton - Wände und Stützen
	NICHTTRAGENDE KONSTRUKTION Gips-karton Wände
	WÄRMEDEMMUNG
	NICHTTRAGENDE KONSTRUKTION Mauerwerk

ANNUMERO GmbH Niederreheinstraße 106 40474 Düsseldorf Tel. 0211/178 318 22		Plan - Nr. 03 A 03 KG 01
Inhaber:	BK-Reinigungstechnik Barbara Krammel e.K. München	T.T.- Nr. 03/22
Projekt:	Gewerbliche Räume im 81373 München, Pfeufferstraße 35	Datum: 05/2022 Geprüft: 0
Architekt:	V. Lijic d.i.a.	Datum: 00/0000
Mitarbeiter:		
Inhalt:	Grundriss Kellergeschoss Aufmaß vor Ort	Blatt Nr. 3 Maßstab 1:100