


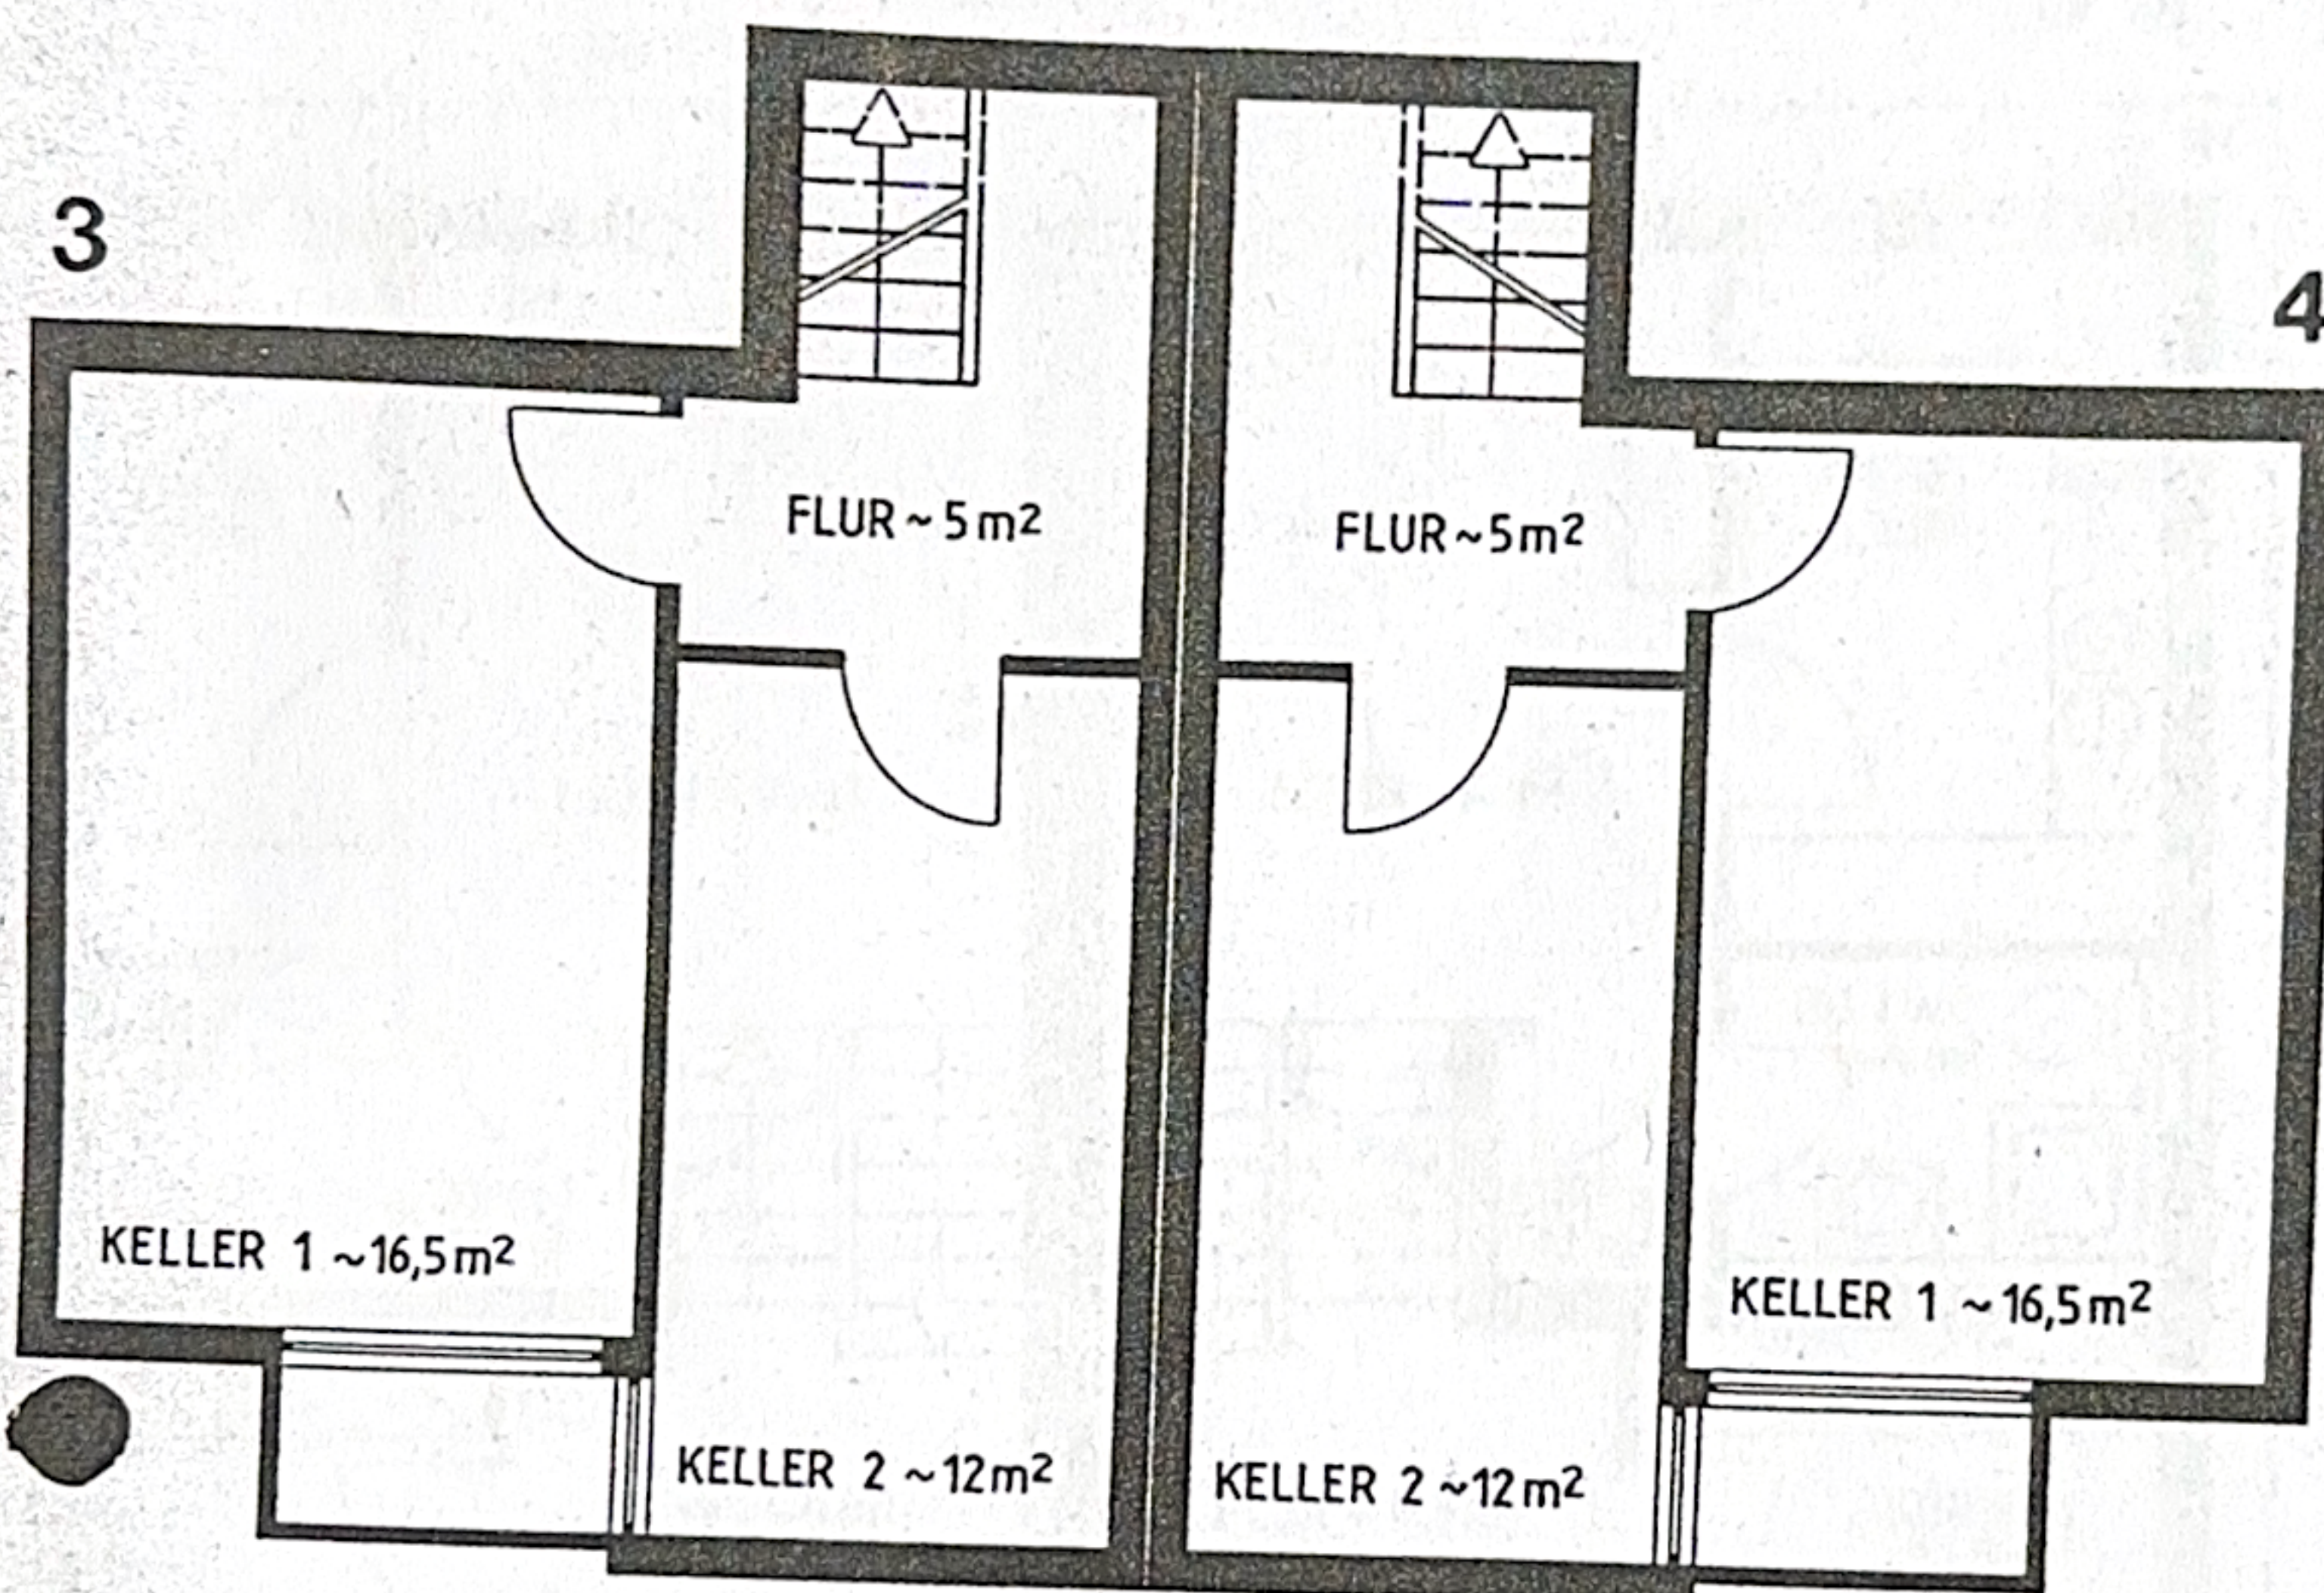

Haus 4

Haushälfte mit ca. 147 m²

Wohnfläche

Erdgeschoß ca. 34 m²

davon Nutzfläche ca. 29 m²


Haus 3

Haushälfte mit ca. 147 m²

Wohnfläche

Erdgeschoß ca. 34 m²


davon Nutzfläche ca. 29 m²

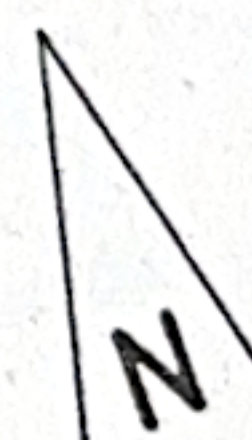


Maßstab 1:100

Die dargestellten Grundrisse entsprechen den genehmigten Plänen. Technisch bedingte sowie geringfügige Abweichungen vorbehalten. Die Wohnflächen sind Zirka-Werte.

Ansicht Nordseite

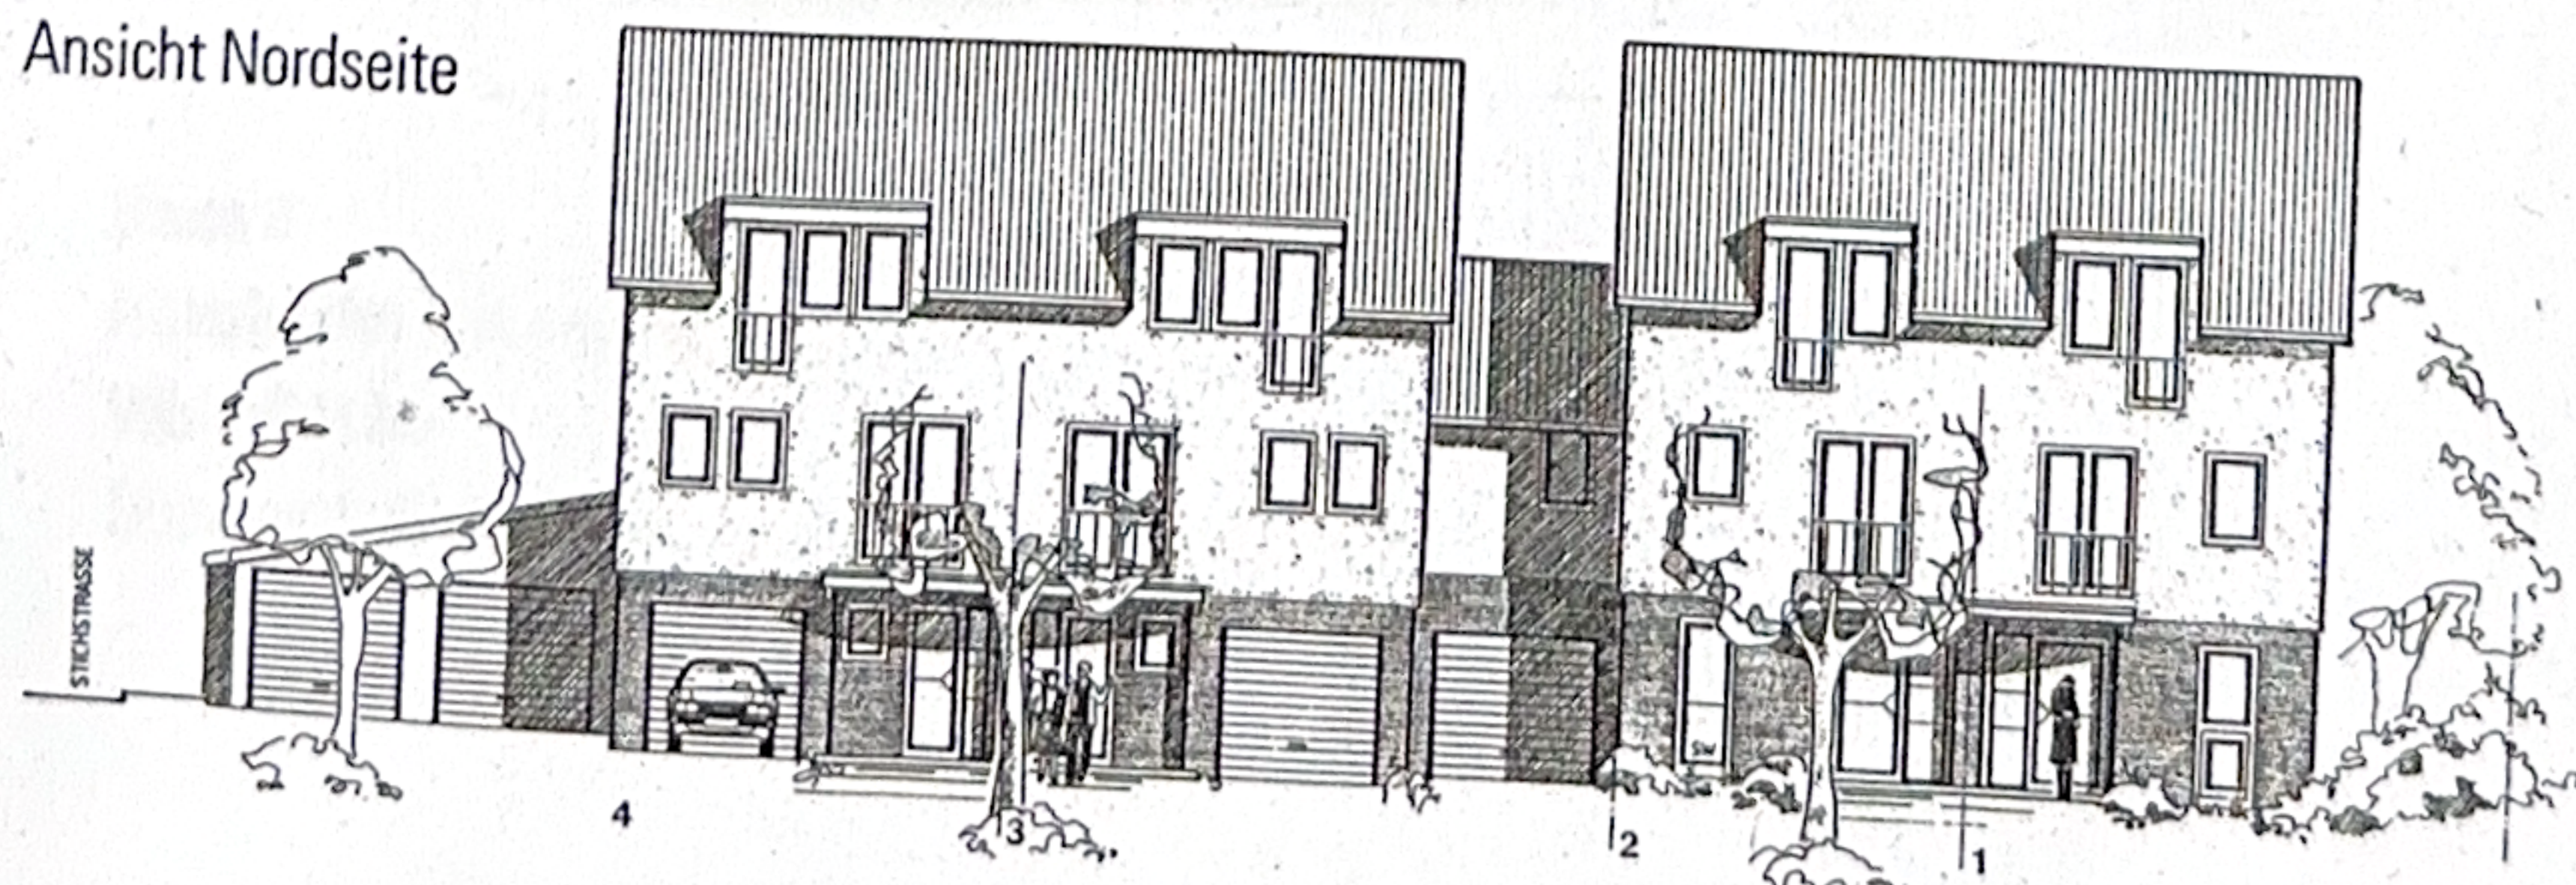

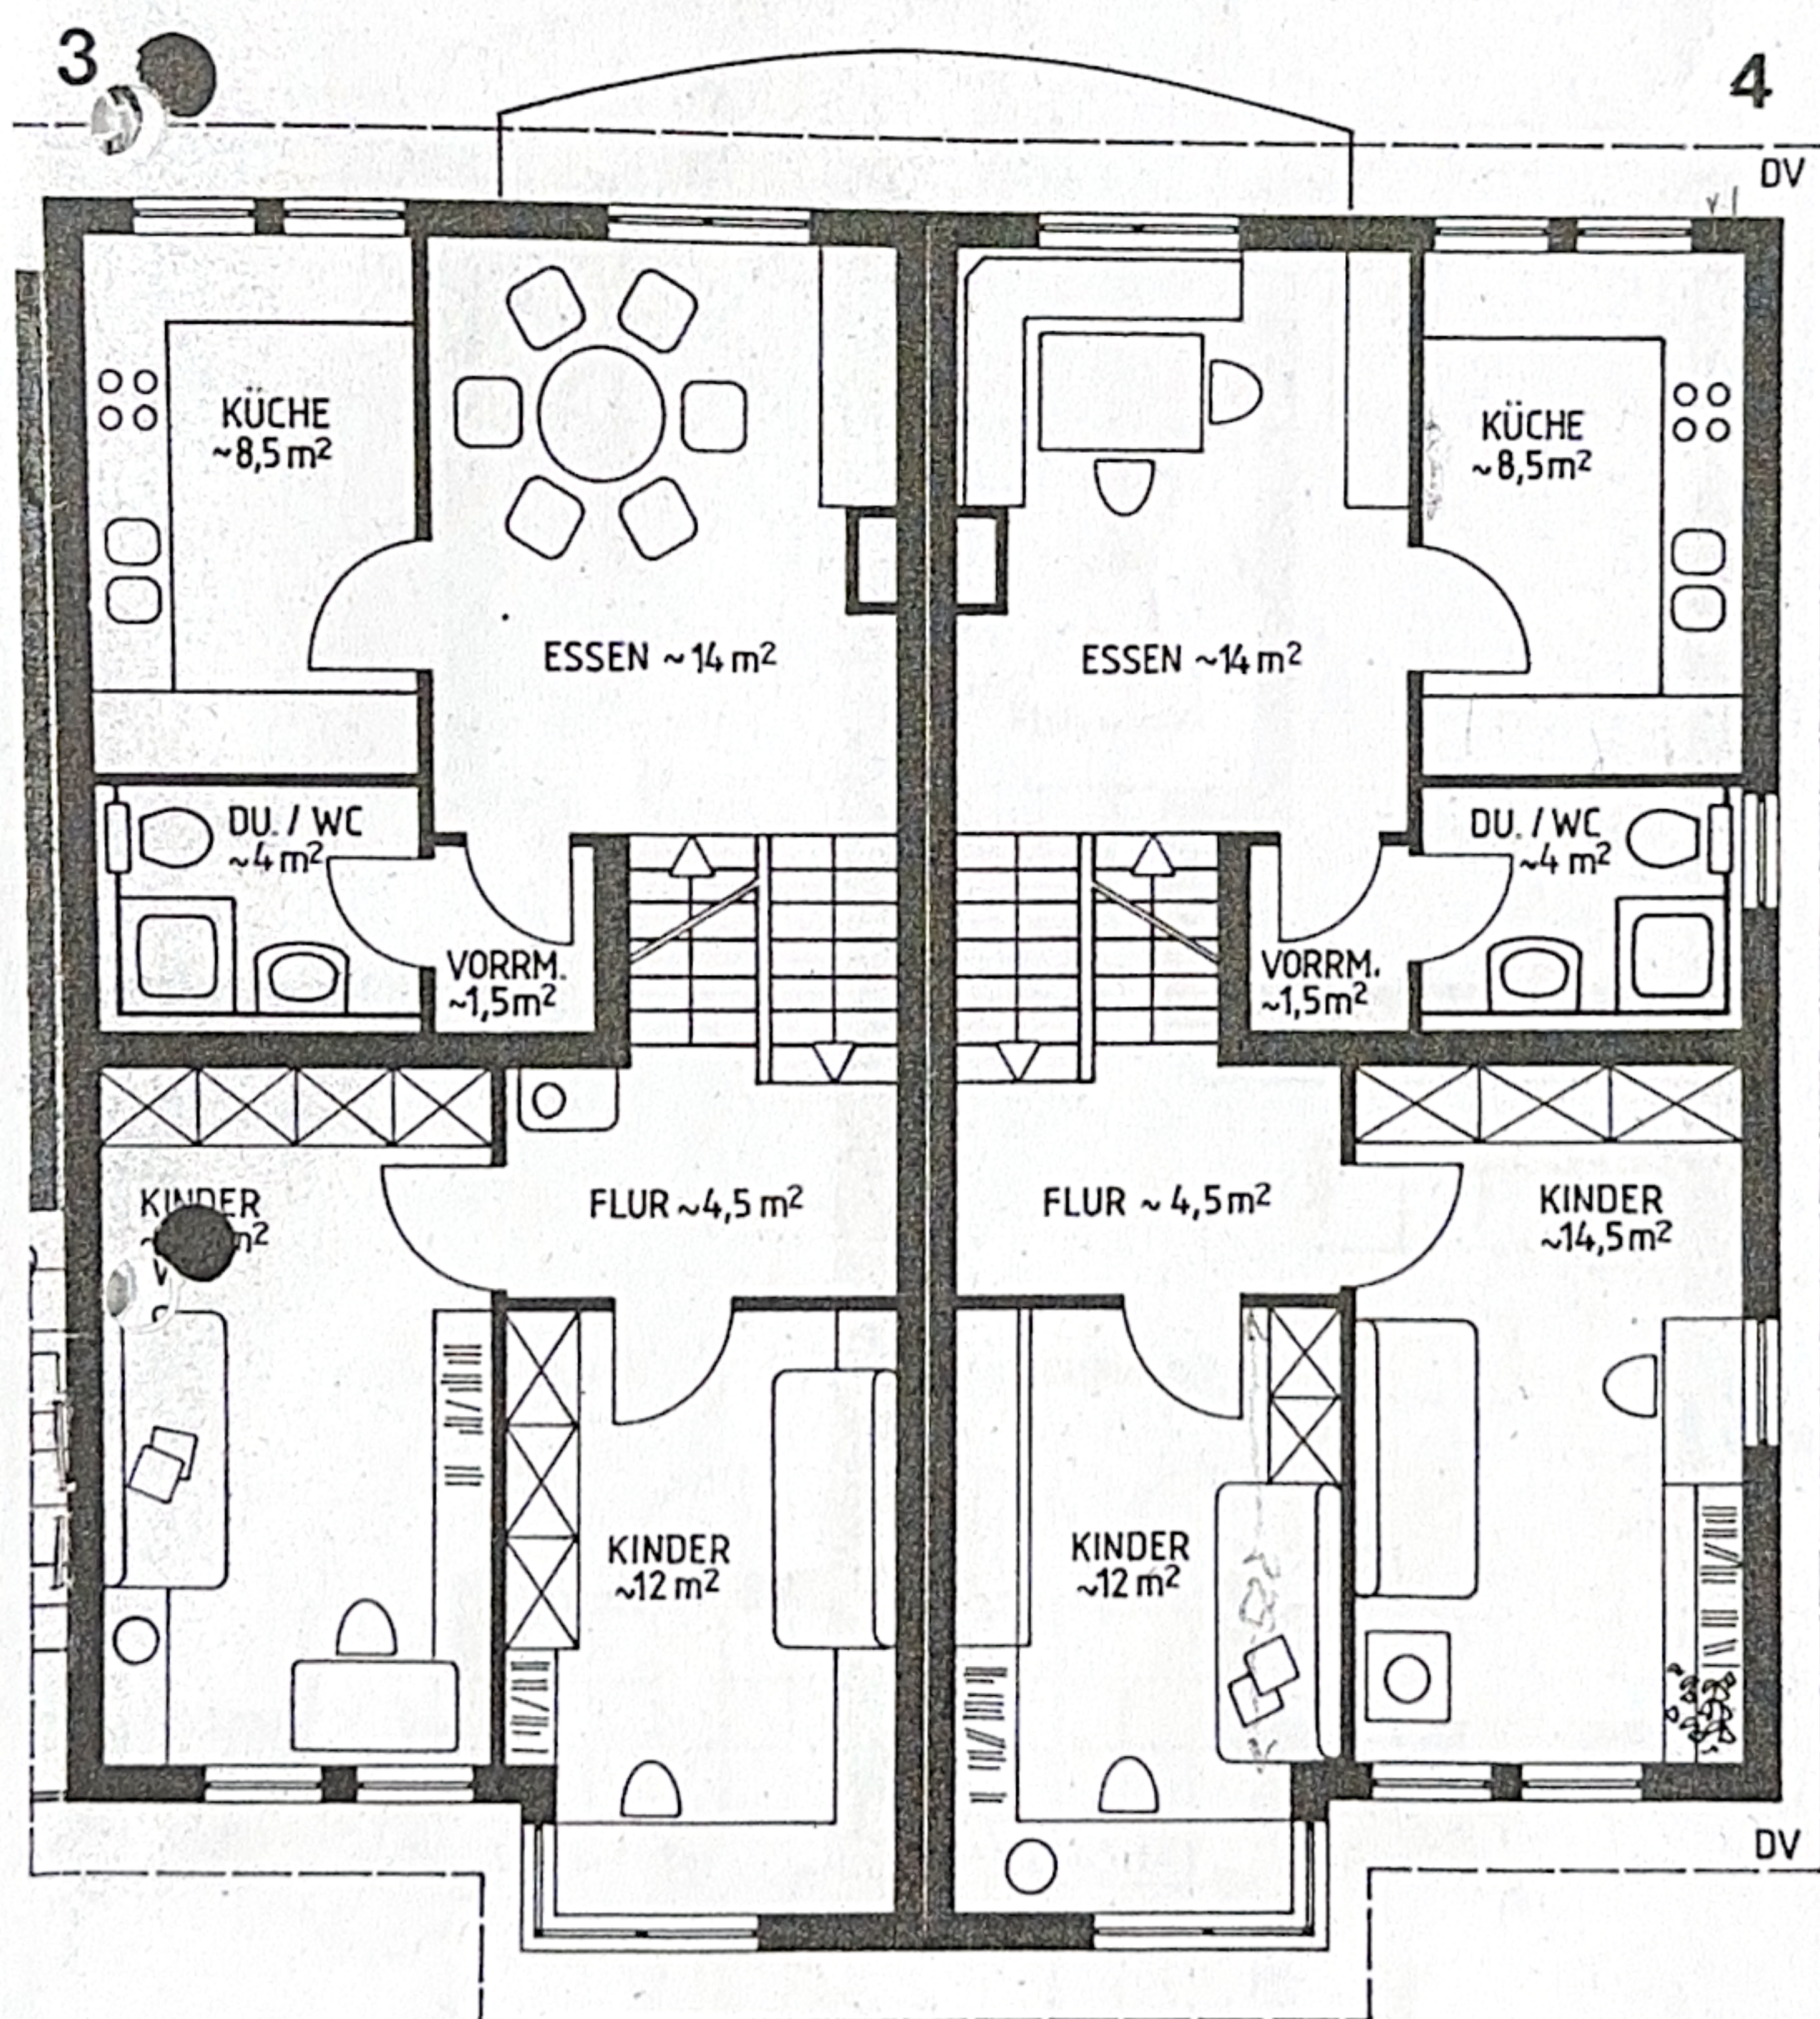


Haus 3
Haushälfte mit ca. 147 m²
Wohnfläche
 Obergeschoß ca. 59 m²

Haus 4
Haushälfte mit ca. 147 m²
Wohnfläche
 Obergeschoß ca. 59 m²

Maßstab 1:100
 Die dargestellten Grundrisse entsprechen den genehmigten Plänen. Technisch bedingte sowie geringfügige Abweichungen vorbehalten. Die Wohnflächen sind Zirkawerte.

EG

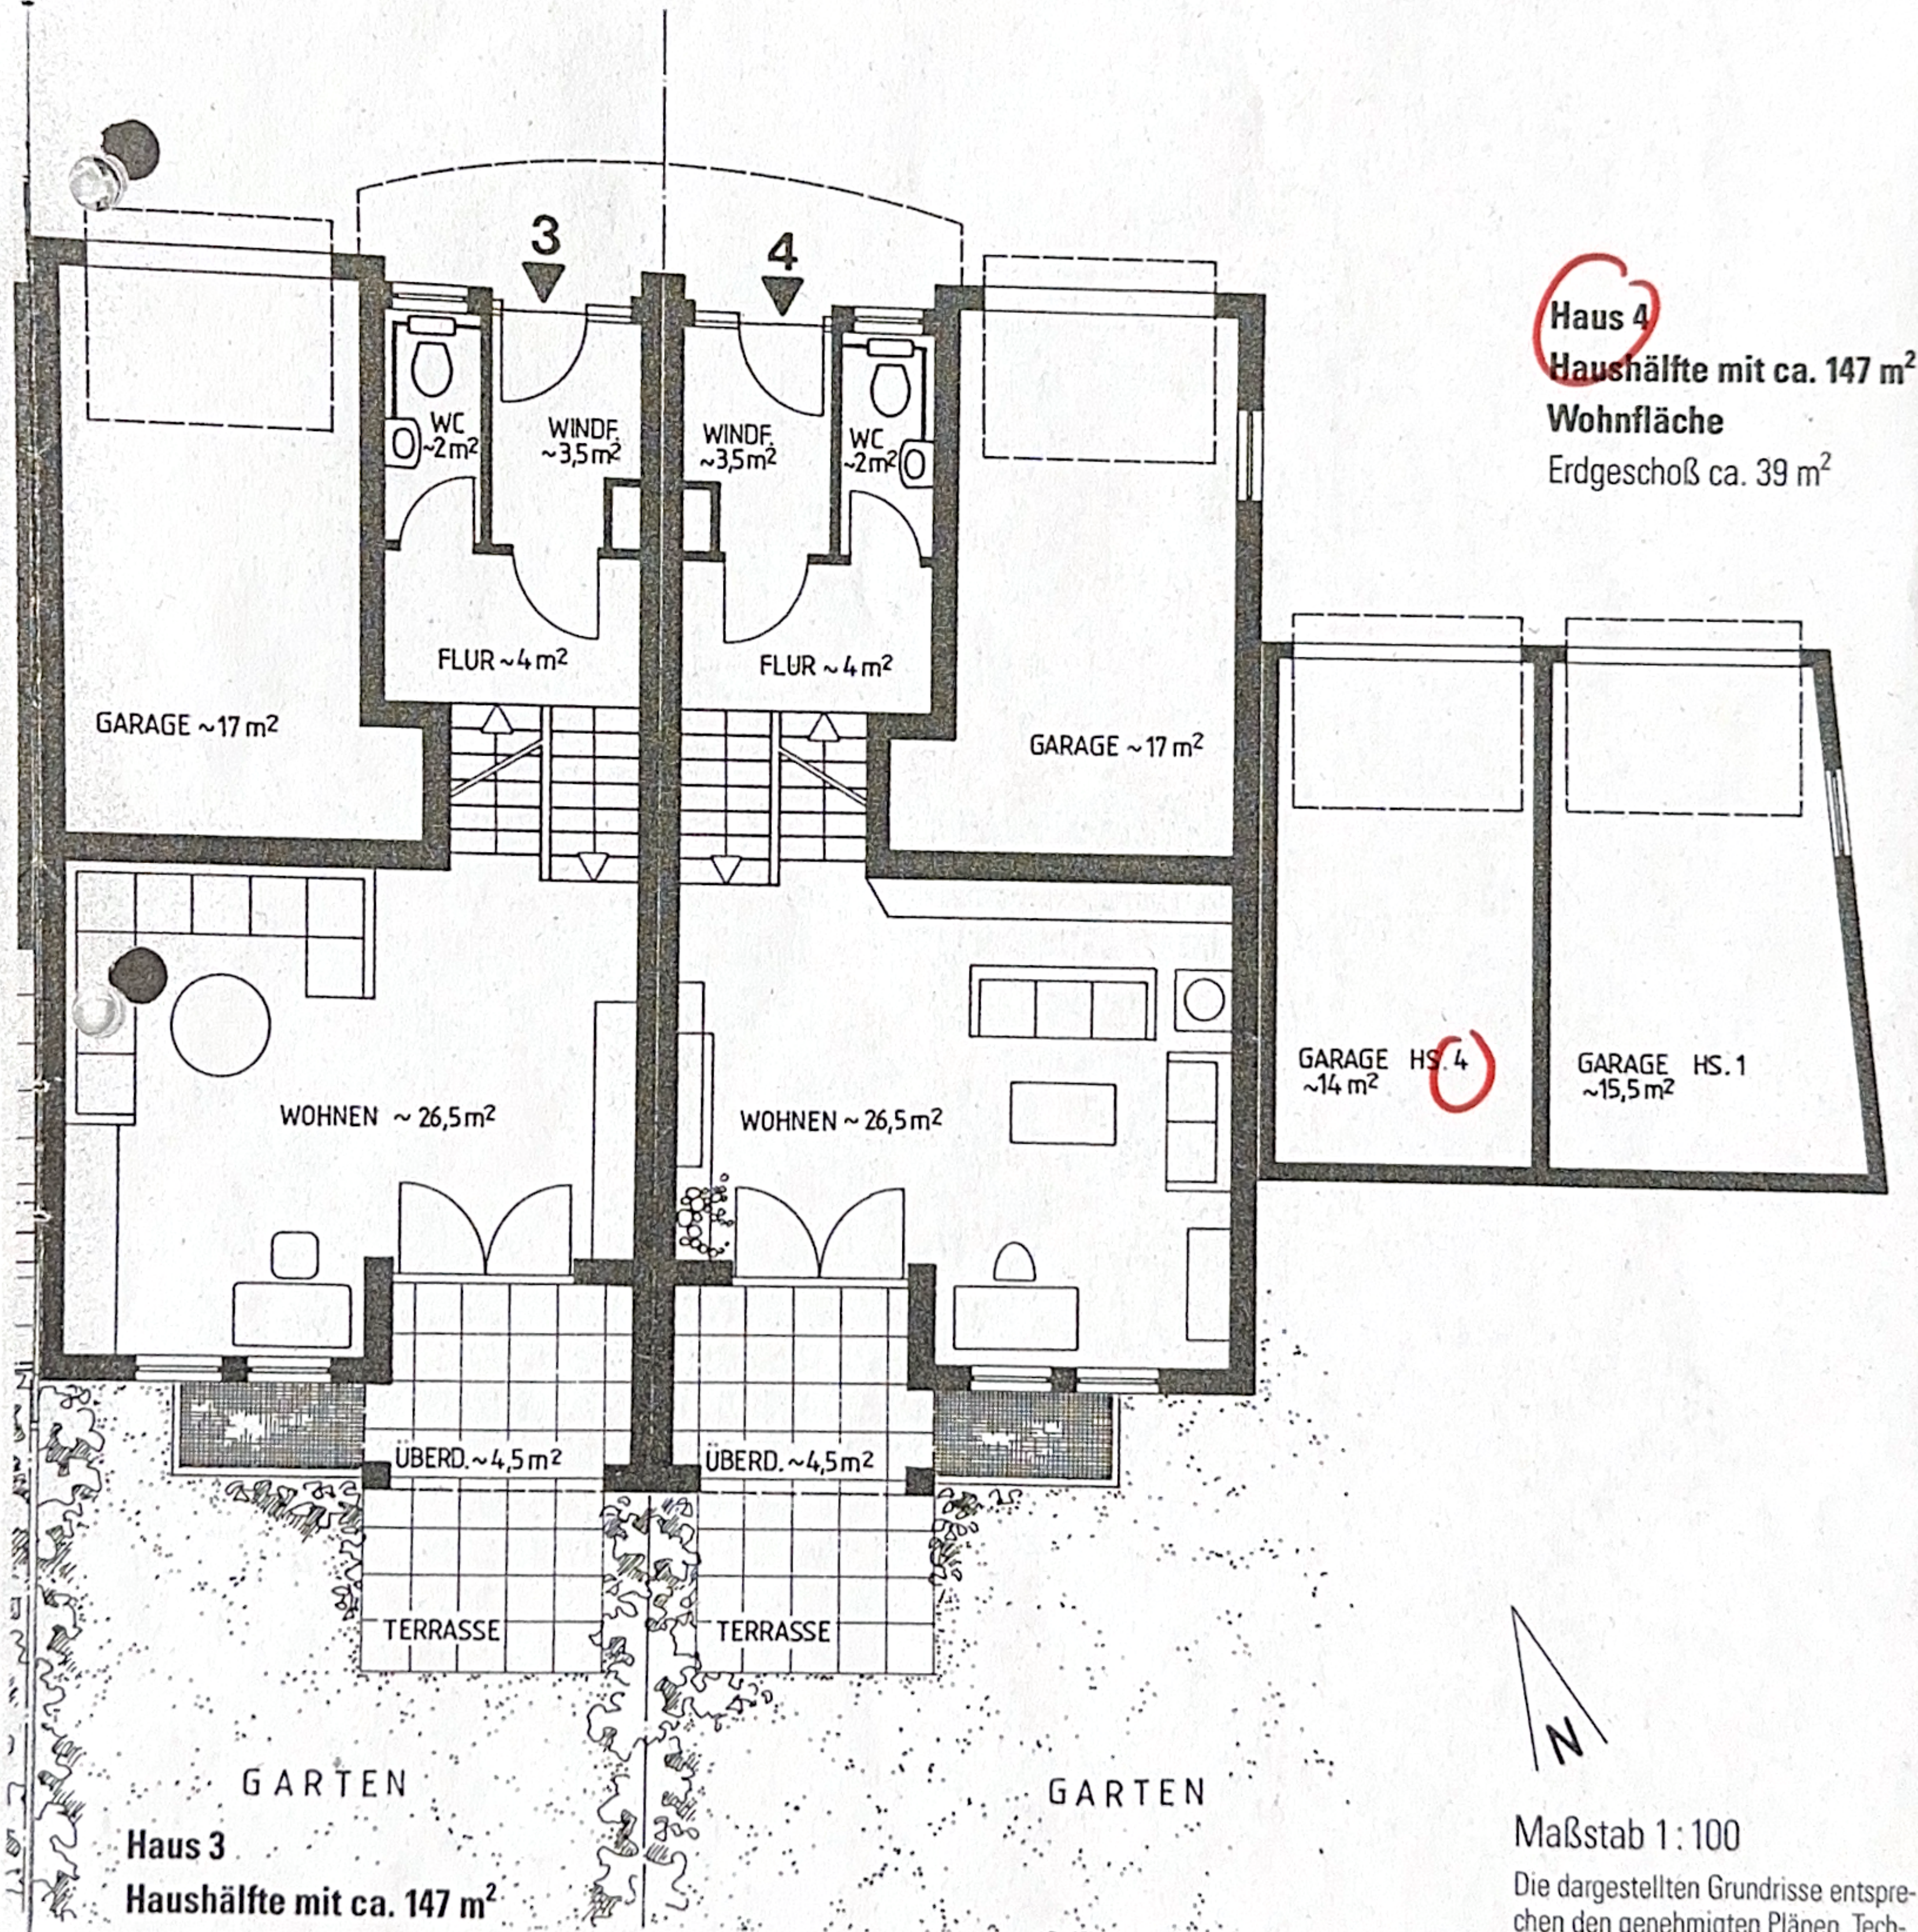

Maßstab 1:100

Die dargestellten Grundrisse entsprechen den genehmigten Plänen. Technisch bedingte sowie geringfügige Abweichungen vorbehalten. Die Wohnflächen sind Zirka-Werte.