
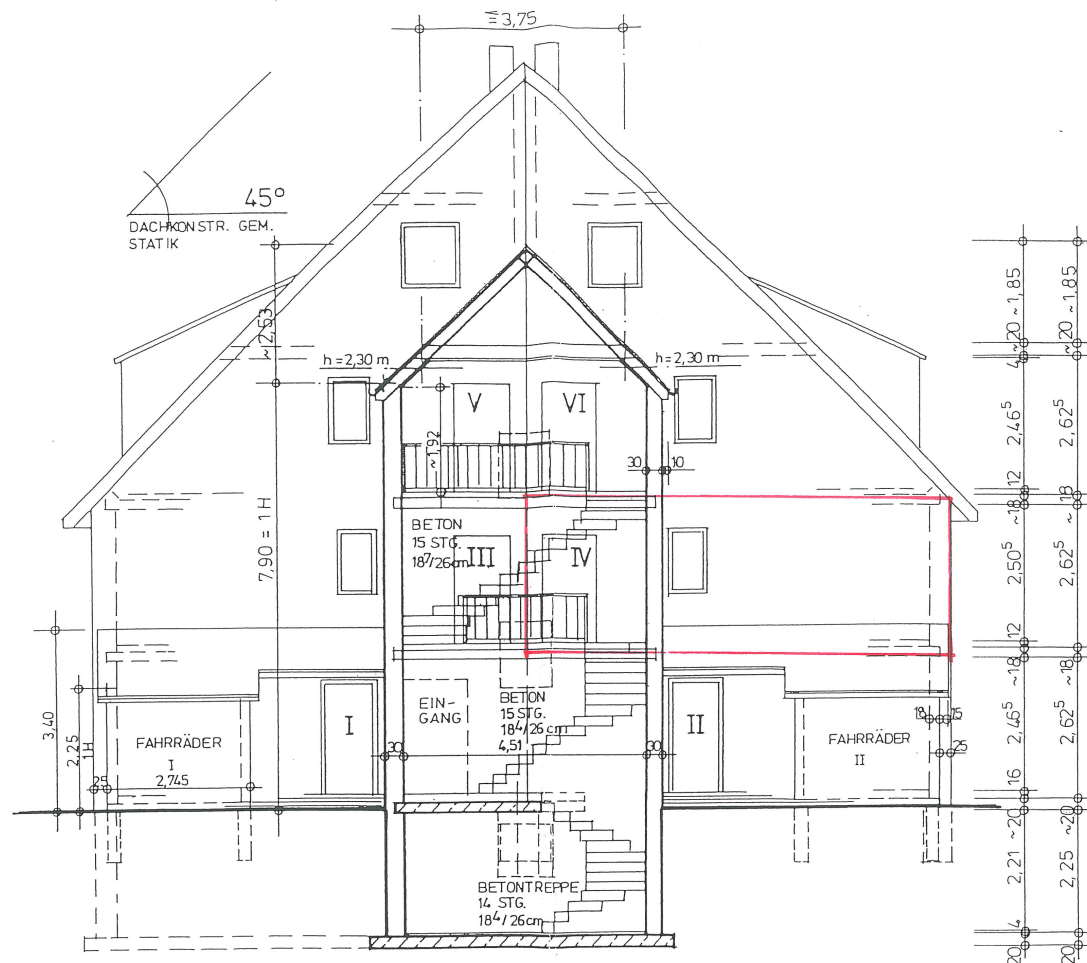
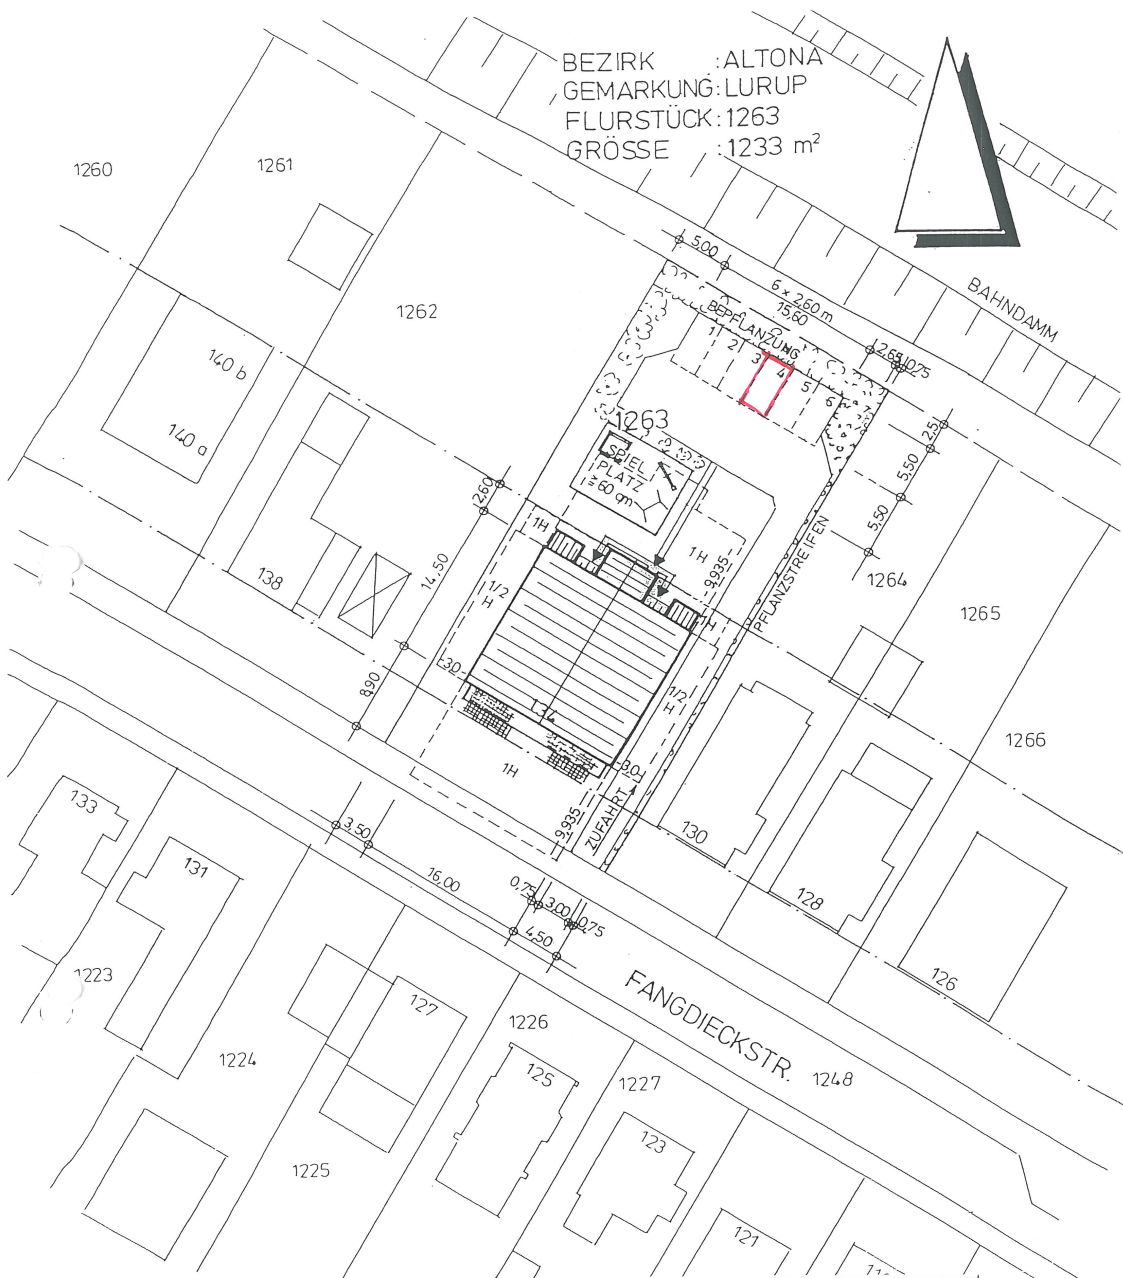


BEZIRK : ALTONA
GEMARKUNG: LURUP
FLURSTÜCK: 1263
GRÖSSE : 1233 m²

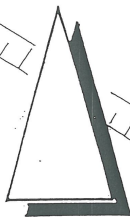



SCHNITT II-II
TREPPENHAUS FÜR 4 WOHNUNGEN

Alle Maße sind örtlich zu Prüfen		
Alle Mauerwerksmaße sind Rohbaumaße - beziehen sich auf des Hintermauerwerk - Verbländanschlag ca. 4 cm		
Index	Datum	Änderung
a		
b		
c		
d		
e		


Bv. Fangdieckstraße 134 Neubau eines Mehrfamilienhauses mit 6 Wohneinheiten		
Massivhaus Hamburg GmbH 22 549 Hamburg Osdorfer Landstraße 251 Tel. 040 / 800 900 - 0 Fax. 040 / 800 900 - 10		Schnitt I-I u. II-II Maßstab 1:100 Planungsstand: Ausführungszeichnung Datum: 13.11.03
Unterschrift MHG :		Unterschrift Bauherr :






Bv. Fangdieckstraße 134 Neubau eines Mehrfamilienhauses mit 6 Wohneinheiten		
Massivhaus Hamburg GmbH 22 549 Hamburg Osdorfer Landstraße 251 Tel. 040 / 800 900 - 0 Fax. 040 / 800 900 - 10		Bauort: 22547 Hamburg Fangdieckstraße 134 Bauherren: Massivhaus Hamburg GmbH 22549 Hamburg Osdorfer Landstraße 251
Unterschrift MHG :	Lageplan Maßstab 1:100 Planungsstand: Ausführungszeichnung Datum 13.11.03	Unterschrift Bauherr :

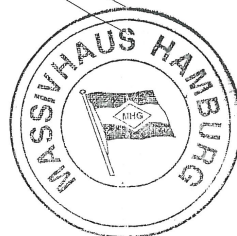

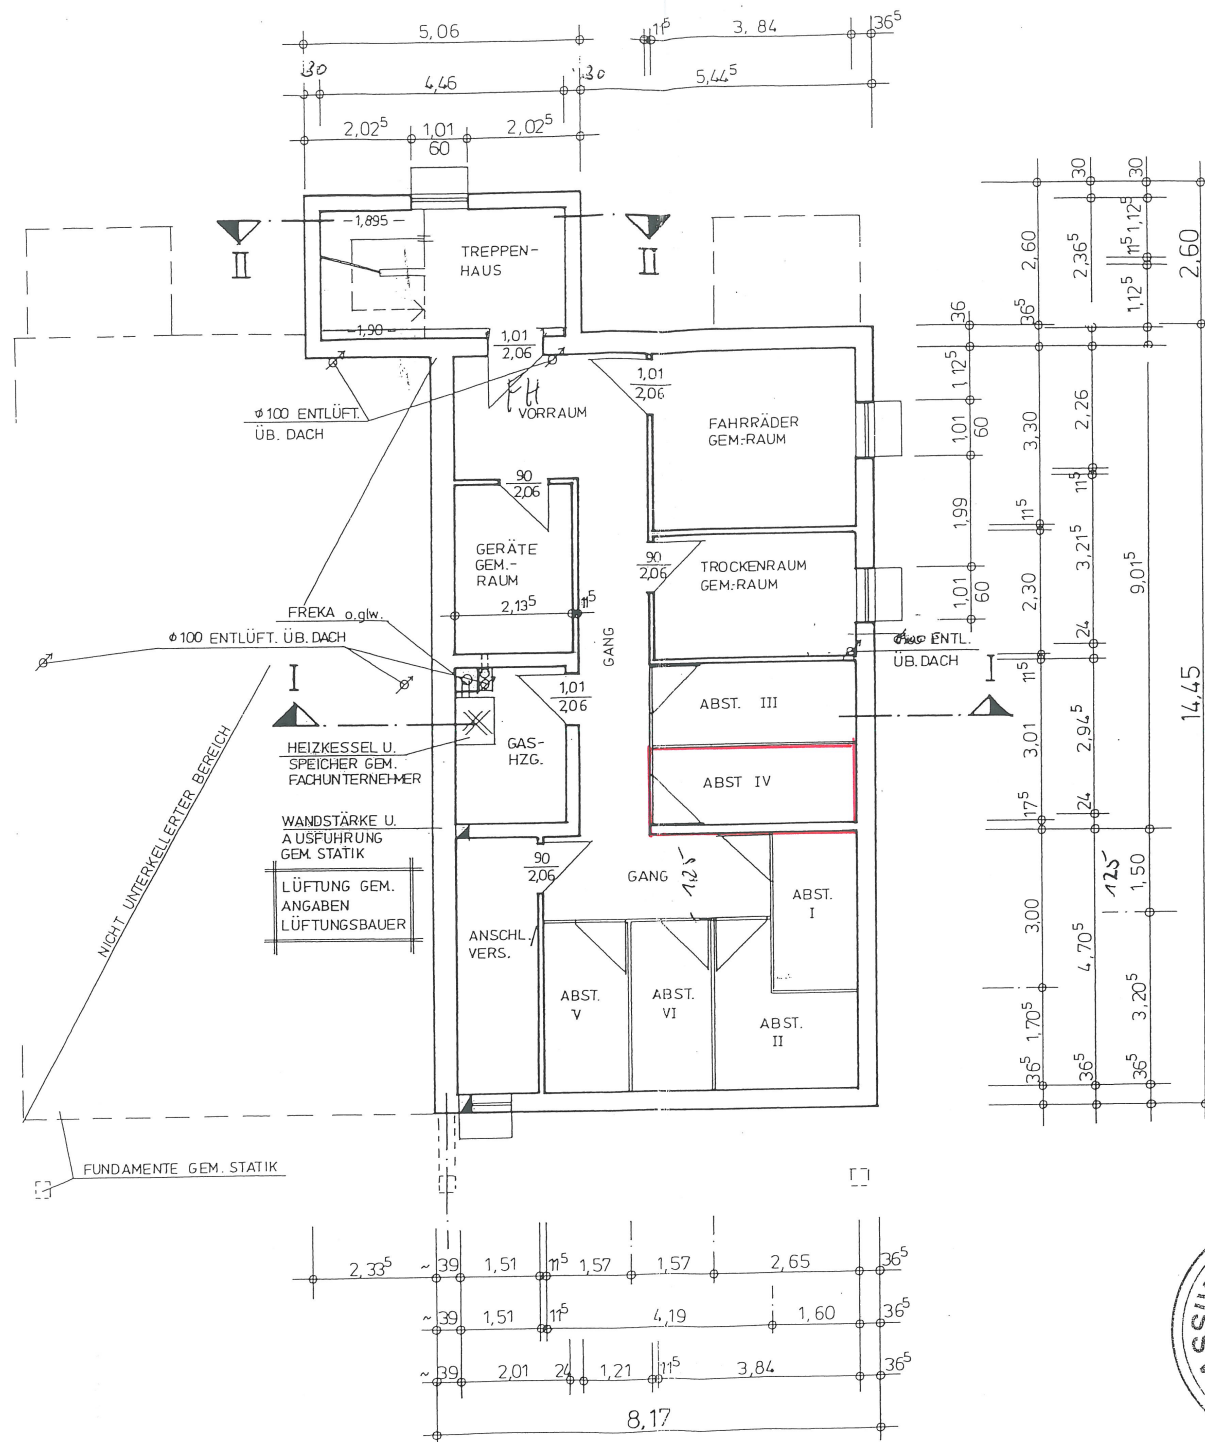

KELLERGEHOSS

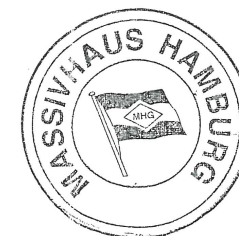


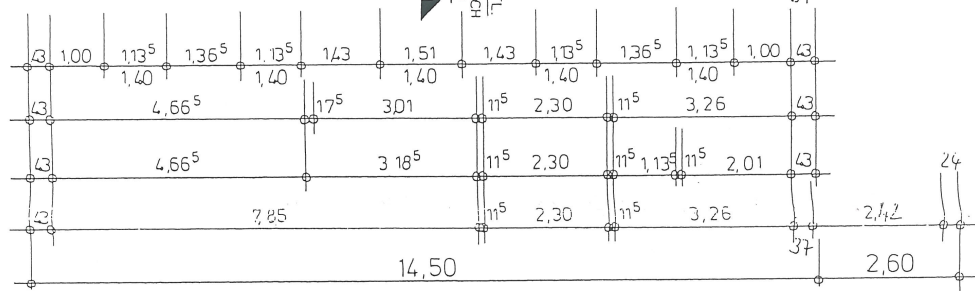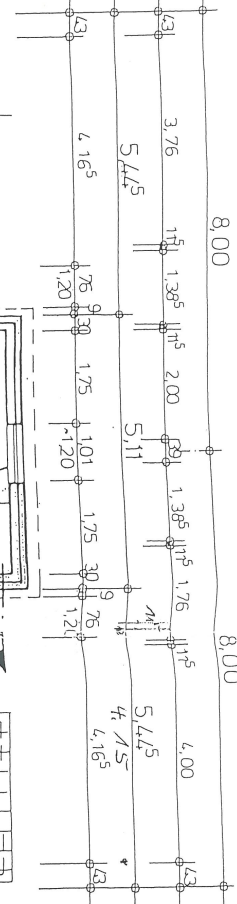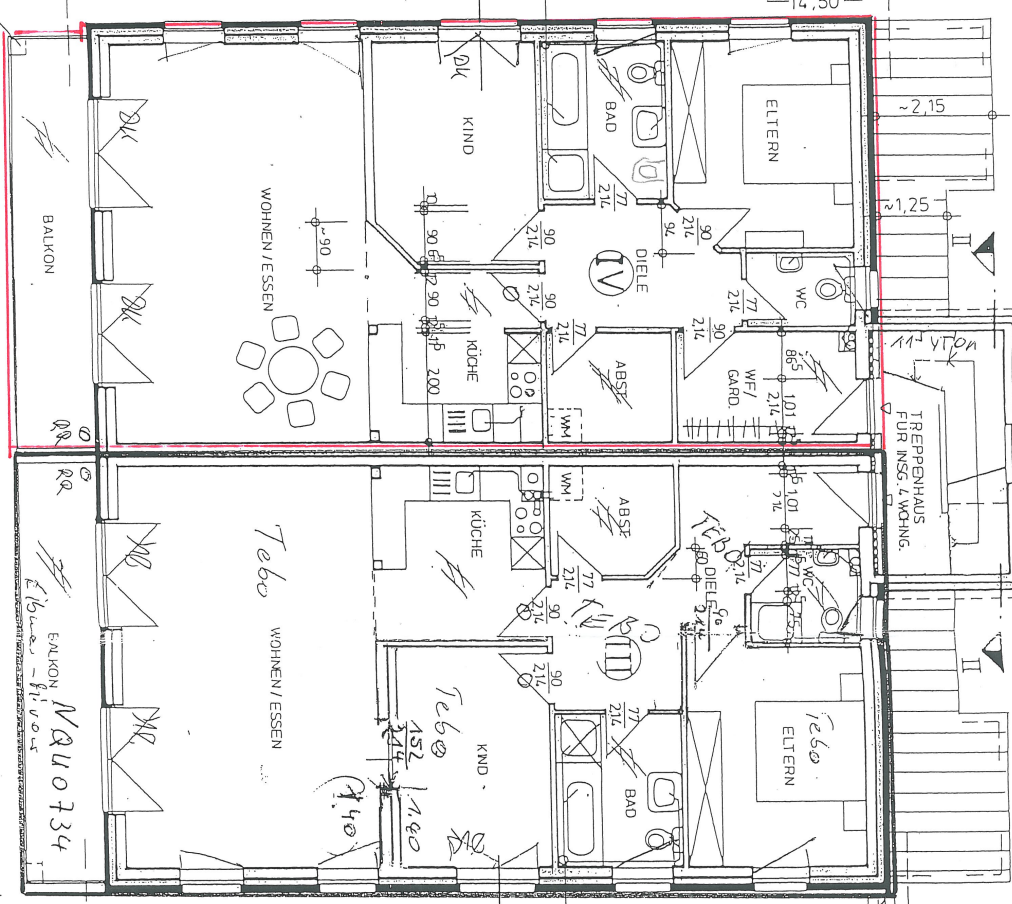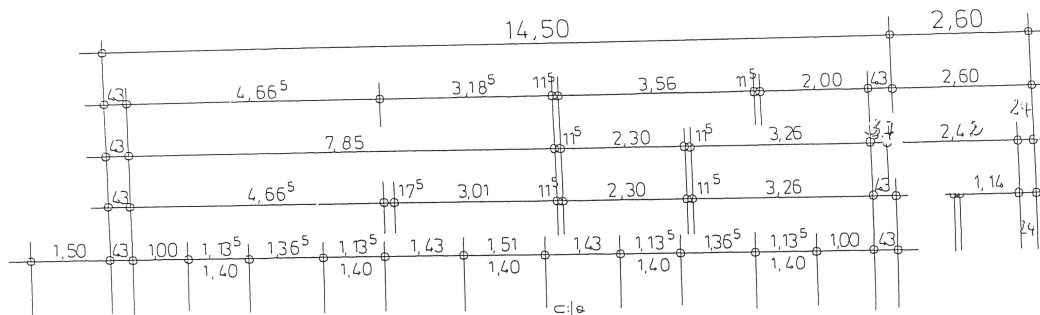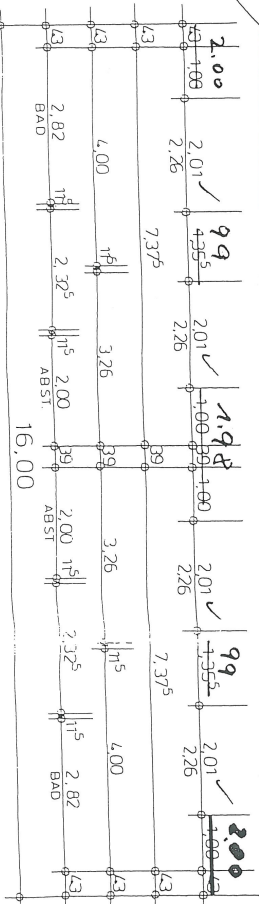


Alle Maße sind örtlich zu Prüfen

Alle Mauerwerksmaße sind Rohbaumaße - beziehen sich auf das Hintermauerwerk - Verbländanschlag ca. 4 cm

Index	Datum	Änderung
a		
b		
c		
d		
e		

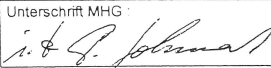Bv. Fangdieckstraße 134 Neubau eines Mehrfamilienhauses mit 6 Wohneinheiten		
Massivhaus Hamburg GmbH 22 549 Hamburg Osdorfer Landstraße 251 Tel. 040 / 800 900 - 0 Fax. 040 / 800 900 - 10		1 Obergeschoss Maßstab 1:100 Planungsstand: Ausführungszeichnung Datum 13.11.03
Unterschrift MHG: 		Bauort: 22547 Hamburg Fangdieckstraße 134 Bauherren: Massivhaus Hamburg GmbH 22549 Hamburg Osdorfer Landstraße 251 Unterschrift Bauherr:

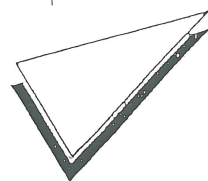


Freigegeben 14.04.2004
 G. J. J. J. J.
 11



NORD-OST / EINGANGSSEITE




SÜD - WESTEN / VORDERANSICHT

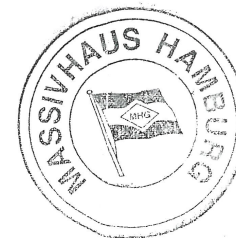



SÜD-OSTEN / SEITENANSICHT

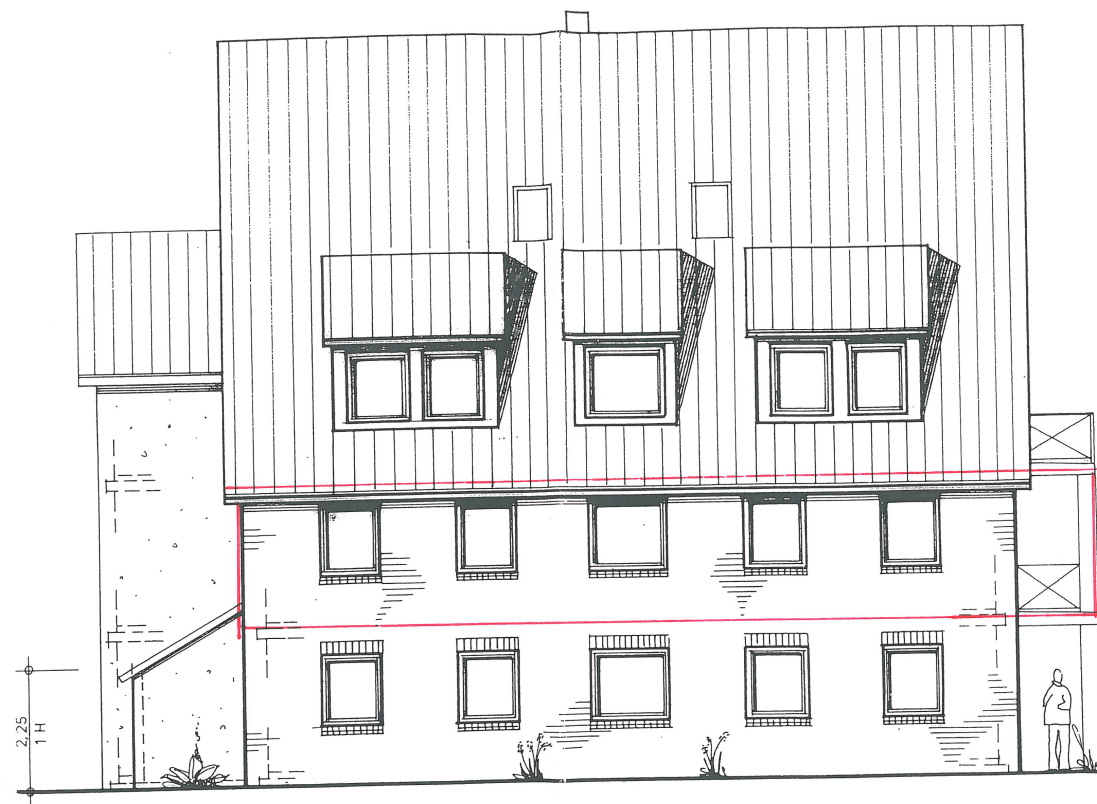

NORD-WESTEN

