


Legende

A	Raumfläche
WF	anrechenbare Wohnfläche
RH	Raumhöhe
FB	Fußbodenbelag
BRH	Brüstungshöhe
h125	Vorwand nicht raumhoch mit Höhenangabe
1.00m/2.00m	Lage der 1m/2m-Linie

Die Bestandsaufnahme bezieht sich auf den ausgebauten Zustand.
 Fenster- und Türöffnungen beziehen sich auf das lichte Öffnungsmaß im Ausbautzustand.

Unter Berücksichtigung der Darstellungstiefe 1:100 liegt die Maßgenauigkeit im Bereich der üblichen und allgemein zu erwartenden Maßtoleranzen bei der Bauaufnahme.

Die Plandarstellung entspricht der Informationstiefe 1:100.
 Alle Maße in m, cm.

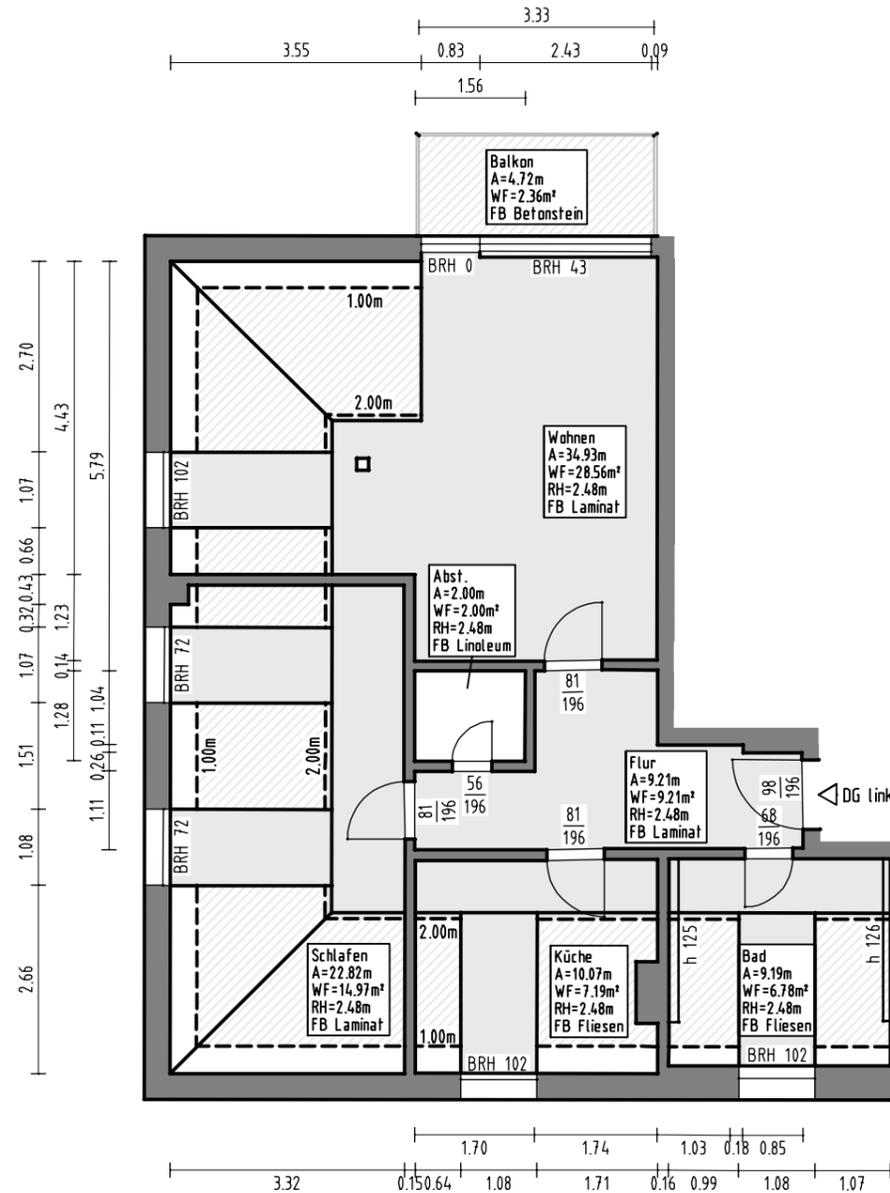

Wohnung DG links	Grundfläche (m²)	Nutz-/Wohnfläche (m²)
Flur	9,21	9,21
Bad	9,19	6,78
Küche	10,07	7,19
Schlafen	22,82	14,97
Abst.	2,00	2,00
Wohnen	34,93	28,56
Balkon (50%)	4,72	2,36
Gesamtfläche	92,94	71,07

	Wohnfläche 100%
	Wohnfläche 50%
	Wohnfläche 0%

Vervielfältigung, Verbreitung und Ausführung nur mit Genehmigung des Herausgebers.

B	A	Index	Datum	Name	Beschreibung
---	03.12.24		Fricke	Bearbeitung	
---	02.12.24		Fricke, Klöckner	Messung	

Vermessungsbüro Thomas Paulus
 01259 Dresden, Am Sand 5
 Tel (0351) 84 98 111 Fax (0351) 84 98 112 E-Mail info@vermessung-dresden.de

Grundriss und Flächen- ermittlung DG links 01237 Dresden, Schröterstraße 14	Lagebezug Messung: lokal DXF / DWG: lokal
Gemarkung Reick Flurstück 326	Höhenbezug lokal
Auftrag B240324 Maßstab 1 : 100	Blatt-Nr. 1 von 1 Plan-Nr. TB002