


Grundriss Kellergeschoss

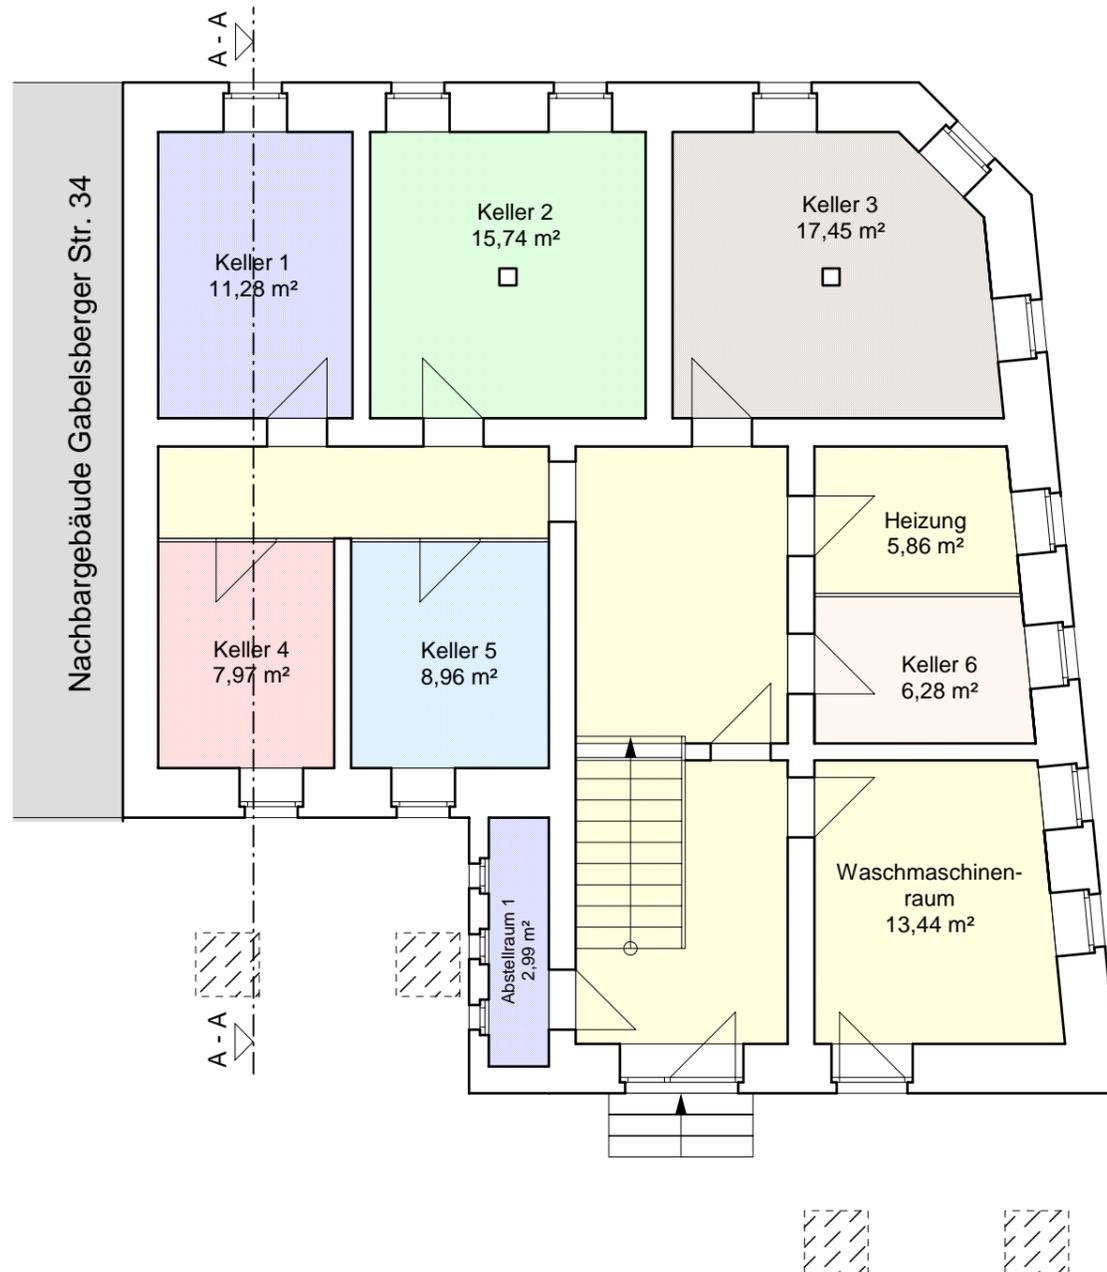

Übersicht über Wohneinheiten

Wohneinheit 1	3-Raum mit Balkon	88,25 m ²
Wohneinheit 2	2-Raum (Maisonette) mit Balkon	57,48 m ²
Wohneinheit 3	3-Raum mit Balkon	88,25 m ²
Wohneinheit 4	3-Raum mit Balkon	88,25 m ²
Wohneinheit 5	2-Raum (Maisonette) mit Balkon	55,55 m ²
Wohneinheit 6	3-Raum mit Balkon	86,11 m ²
Gemeinschaftseigentum		

Zuordnung der Abstellräume zu den Wohn- und Gewerbeeinheiten

ABGESCHLOSSENHEITSBESCHEINIGUNG

SANIERUNG EINES MFH, ANBAU VON BALKONEN


PROJEKT:	MEHRFAMILIENWOHNHAUS ACKERSTR. 15 08468 REICHENBACH
BAUHERR:	PSM SERVICE GMBH AUGUST-BEBEL-STR. 7 07973 GREIZ
ZEICHNUNG:	GRUNDRISS KELLERGESCHOSS
DATUM:	18.01.2010
ÄNDERUNG:	
MASSSTAB:	1 : 100

BAUPLANUNGS- UND GUTACHTERBÜRO
DIPL.-ING. (BA) THOMAS SCHAFFERHANS
 LINDENPLATZ 14 08499 MYLAU
 TEL.: 03765 / 380398 FAX: 03765 / 380556

Unterschrift Entwurfsverfasser:

Reg- Nr.: 54893

Grundriss Erdgeschoss

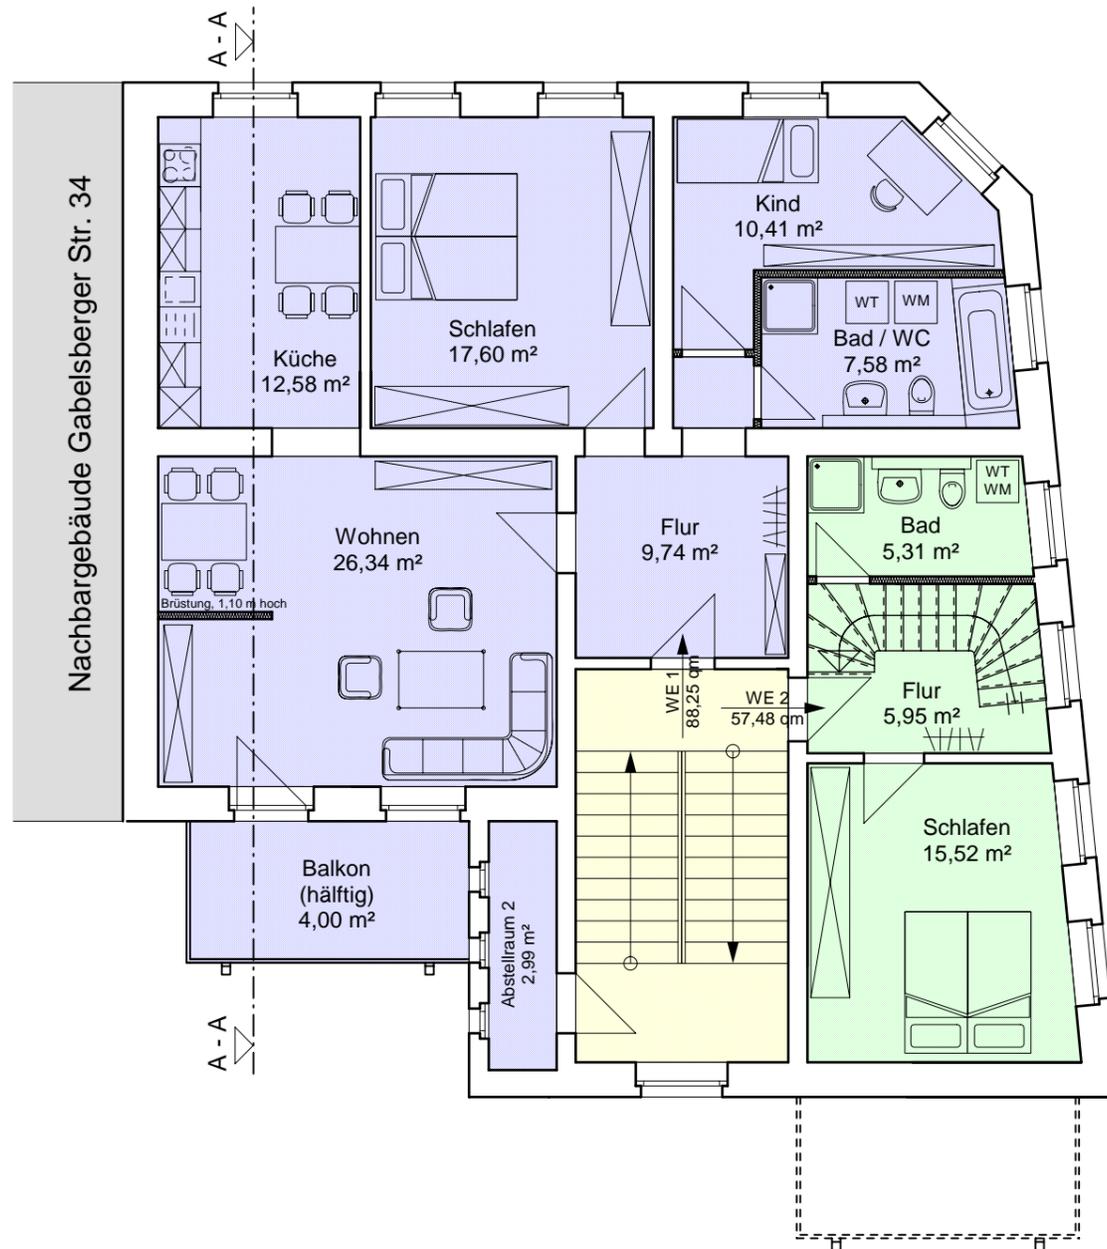

EG:
 ETW 1 89,24 m²
 ETW 2 (Maiss.) 54,18 m²

ABGESCHLOSSENHEITSBESCHEINIGUNG

SANIERUNG EINES MFH, ANBAU VON BALKONEN


PROJEKT:	MEHRFAMILIENWOHNHAUS ACKERSTR. 15 08468 REICHENBACH
BAUHERR:	PSM SERVICE GMBH AUGUST-BEBEL-STR. 7 07973 GREIZ
ZEICHNUNG:	GRUNDRISS ERDGESCHOSS
DATUM:	18.01.2010
ÄNDERUNG:	
MASSSTAB:	1 : 100

**BAUPLANUNGS- UND GUTACHTERBÜRO
 DIPL.- ING. (BA) THOMAS SCHAFFERHANS
 LINDENPLATZ 14 08499 MYLAU
 TEL.: 03765 / 380398 FAX: 03765 / 380556**

Unterschrift Entwurfsverfasser:

Reg- Nr.: 54893

Grundriss 1. Obergeschoss

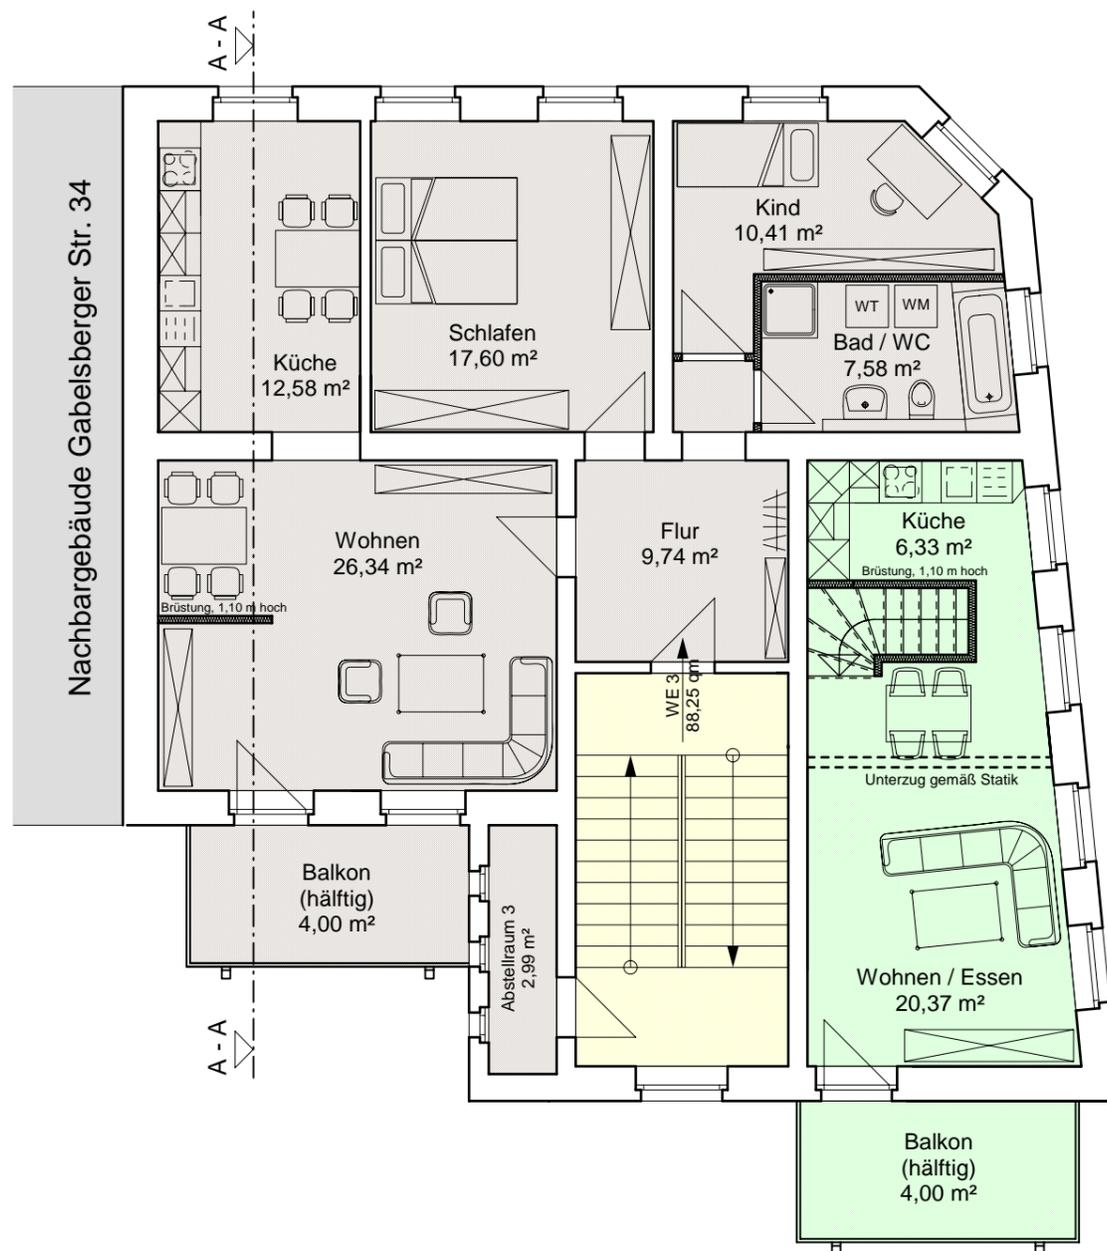

1. OG:
 ETW 2 (Maiss.) 54,18 m²
 ETW 3 85,00 m²

ABGESCHLOSSENHEITSBESCHEINIGUNG

SANIERUNG EINES MFH, ANBAU VON BALKONEN


PROJEKT:	MEHRFAMILIENWOHNHAUS ACKERSTR. 15 08468 REICHENBACH
BAUHERR:	PSM SERVICE GMBH AUGUST- BEBEL- STR. 7 07973 GREIZ
ZEICHNUNG:	GRUNDRISS 1. OBERGESCHOSS
DATUM:	18.01.2010
ÄNDERUNG:	
MASSSTAB:	1 : 100

BAUPLANUNGS- UND GUTACHTERBÜRO
 DIPL.- ING. (BA) THOMAS SCHAFFERHANS
 LINDENPLATZ 14 08499 MYLAU
 TEL.: 03765 / 380398 FAX: 03765 / 380556

Unterschrift Entwurfsverfasser:

Reg- Nr.: 54893

Grundriss 2. Obergeschoss

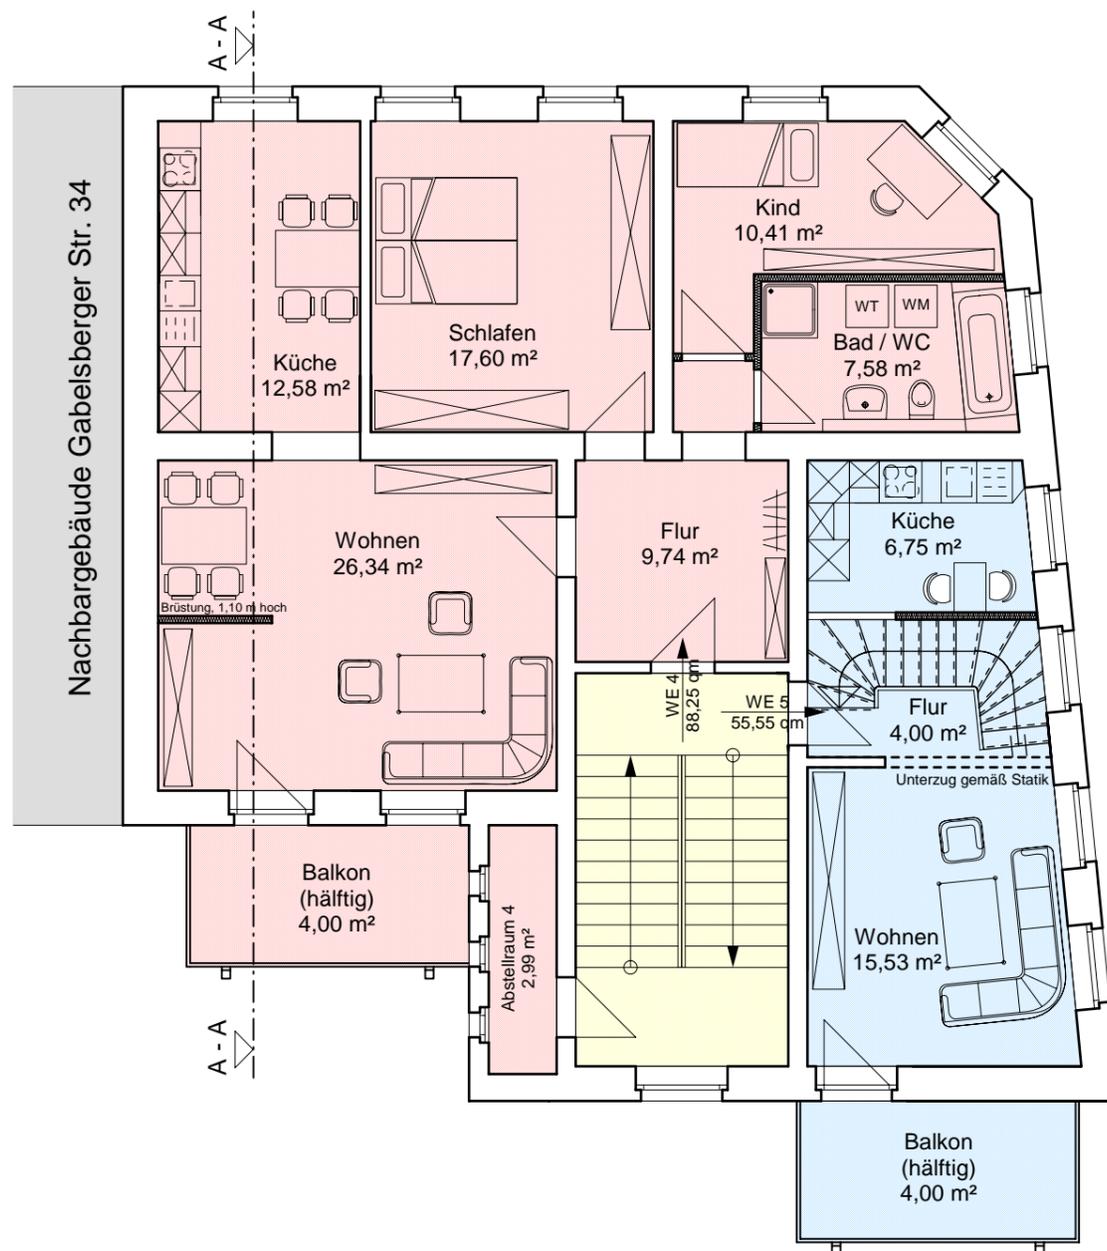

2. OG:
 ETW 4 ca. 92,00 m²
 ETW 5 (Maiss.) 56,74 m²

ABGESCHLOSSENHEITSBESCHEINIGUNG


SANIERUNG EINES MFH, ANBAU VON BALKONEN

PROJEKT:	MEHRFAMILIENWOHNHAUS ACKERSTR. 15 08468 REICHENBACH
BAUHERR:	PSM SERVICE GMBH AUGUST- BEBEL- STR. 7 07973 GREIZ
ZEICHNUNG:	GRUNDRISS 2.OBERGESCHOSS
DATUM:	18.01.2010
ÄNDERUNG:	
MASSSTAB:	1 : 100

**BAUPLANUNGS- UND GUTACHTERBÜRO
 DIPL.- ING. (BA) THOMAS SCHAFFERHANS
 LINDENPLATZ 14 08499 MYLAU
 TEL.: 03765 / 380398 FAX: 03765 / 380556**

Unterschrift Entwurfsverfasser:

Reg- Nr.: 54893

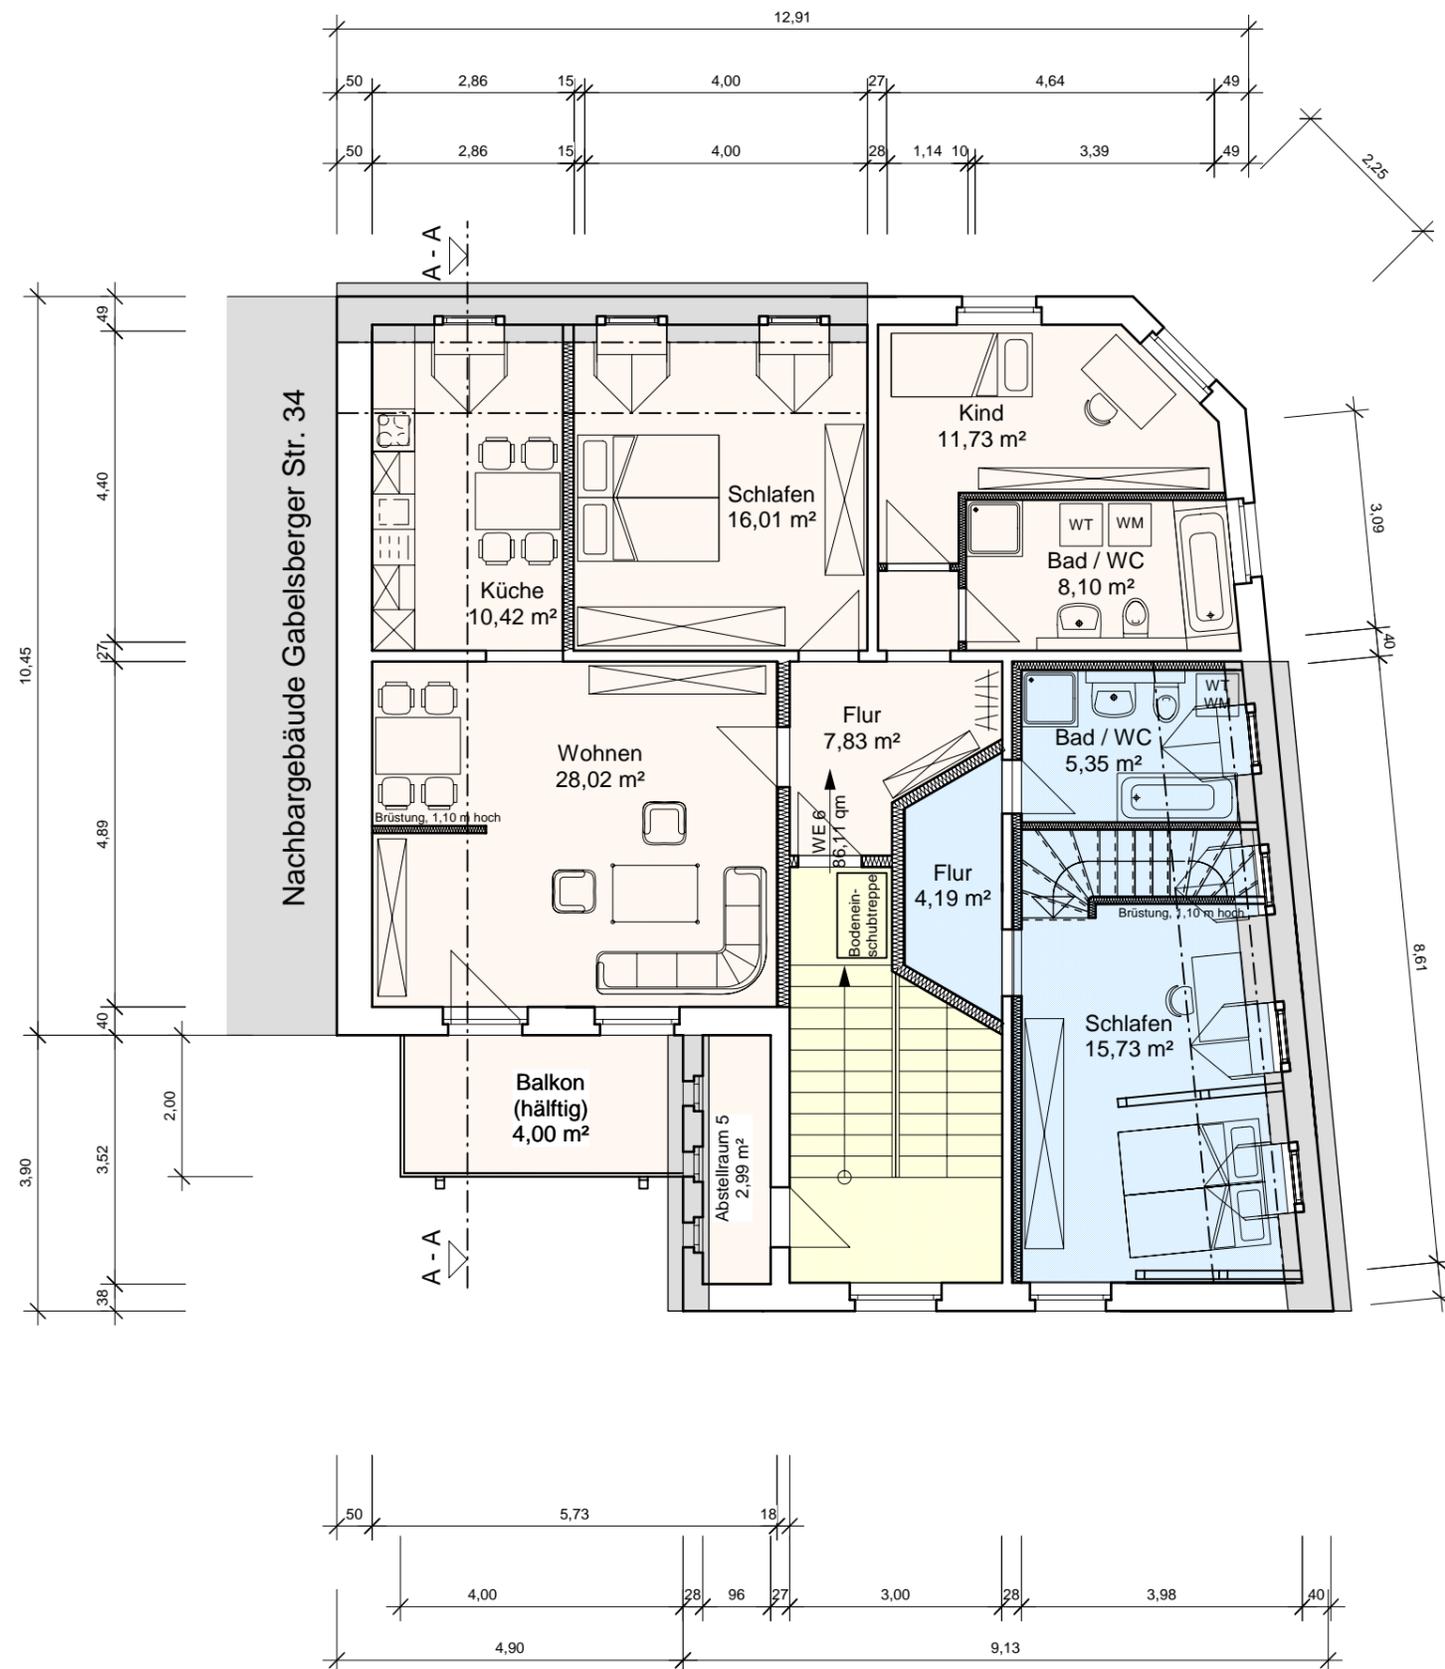

Dachgeschoss:
 ETW 5 (Maiss.) 56,74 m²
 ETW 2 (Maiss.) 78,79 m²

ABGESCHLOSSENHEITSBESCHEINIGUNG

SANIERUNG EINES MFH, ANBAU VON BALKONEN

PROJEKT: MEHRFAMILIENWOHNHAUS
 ACKERSTR. 15
 08468 REICHENBACH

BAUHERR: PSM SERVICE GMBH
 AUGUST-BEBEL-STR. 7
 07973 GREIZ

ZEICHNUNG: GRUNDRISS DACHGESCHOSS

DATUM: 18.01.2010

ÄNDERUNG:

MASSSTAB: 1 : 100

BAUPLANUNGS- UND GUTACHTERBÜRO
 DIPL.-ING. (BA) THOMAS SCHAFFERHANS
 LINDENPLATZ 14 08499 MYLAU
 TEL.: 03765 / 380398 FAX: 03765 / 380556

Unterschrift Entwurfsverfasser:

Reg- Nr.: 54893



ABGESCHLOSSENHEITSBESCHEINIGUNG

SANIERUNG EINES MFH, ANBAU VON BALKONEN

PROJEKT: MEHRFAMILIENWOHNHAUS
ACKERSTR. 15
08468 REICHENBACH

BAUHERR: PSM SERVICE GMBH
AUGUST-BEBEL-STR. 7
07973 GREIZ

ZEICHNUNG: ANSICHT NORDEN

DATUM: 18.01.2010

ÄNDERUNG:

MASSSTAB: 1 : 100

BAUPLANUNGS- UND GUTACHTERBÜRO
DIPL.- ING. (BA) THOMAS SCHAFFERHANS
LINDENPLATZ 14 08499 MYLAU
TEL.: 03765 / 380398 FAX: 03765 / 380556

Unterschrift Entwurfsverfasser:

Reg- Nr.: 54893



ABGESCHLOSSENHEITSBESCHEINIGUNG

SANIERUNG EINES MFH, ANBAU VON BALKONEN

PROJEKT: MEHRFAMILIENWOHNHAUS
ACKERSTR. 15
08468 REICHENBACH

BAUHERR: PSM SERVICE GMBH
AUGUST-BEBEL-STR. 7
07973 GREIZ

ZEICHNUNG: ANSICHT OSTEN

DATUM: 18.01.2010


ÄNDERUNG:

MASSSTAB: 1 : 100

BAUPLANUNGS- UND GUTACHTERBÜRO
DIPL.- ING. (BA) THOMAS SCHAFFERHANS
LINDENPLATZ 14 08499 MYLAU
TEL.: 03765 / 380398 FAX: 03765 / 380556

Unterschrift Entwurfsverfasser:

Reg- Nr.: 54893

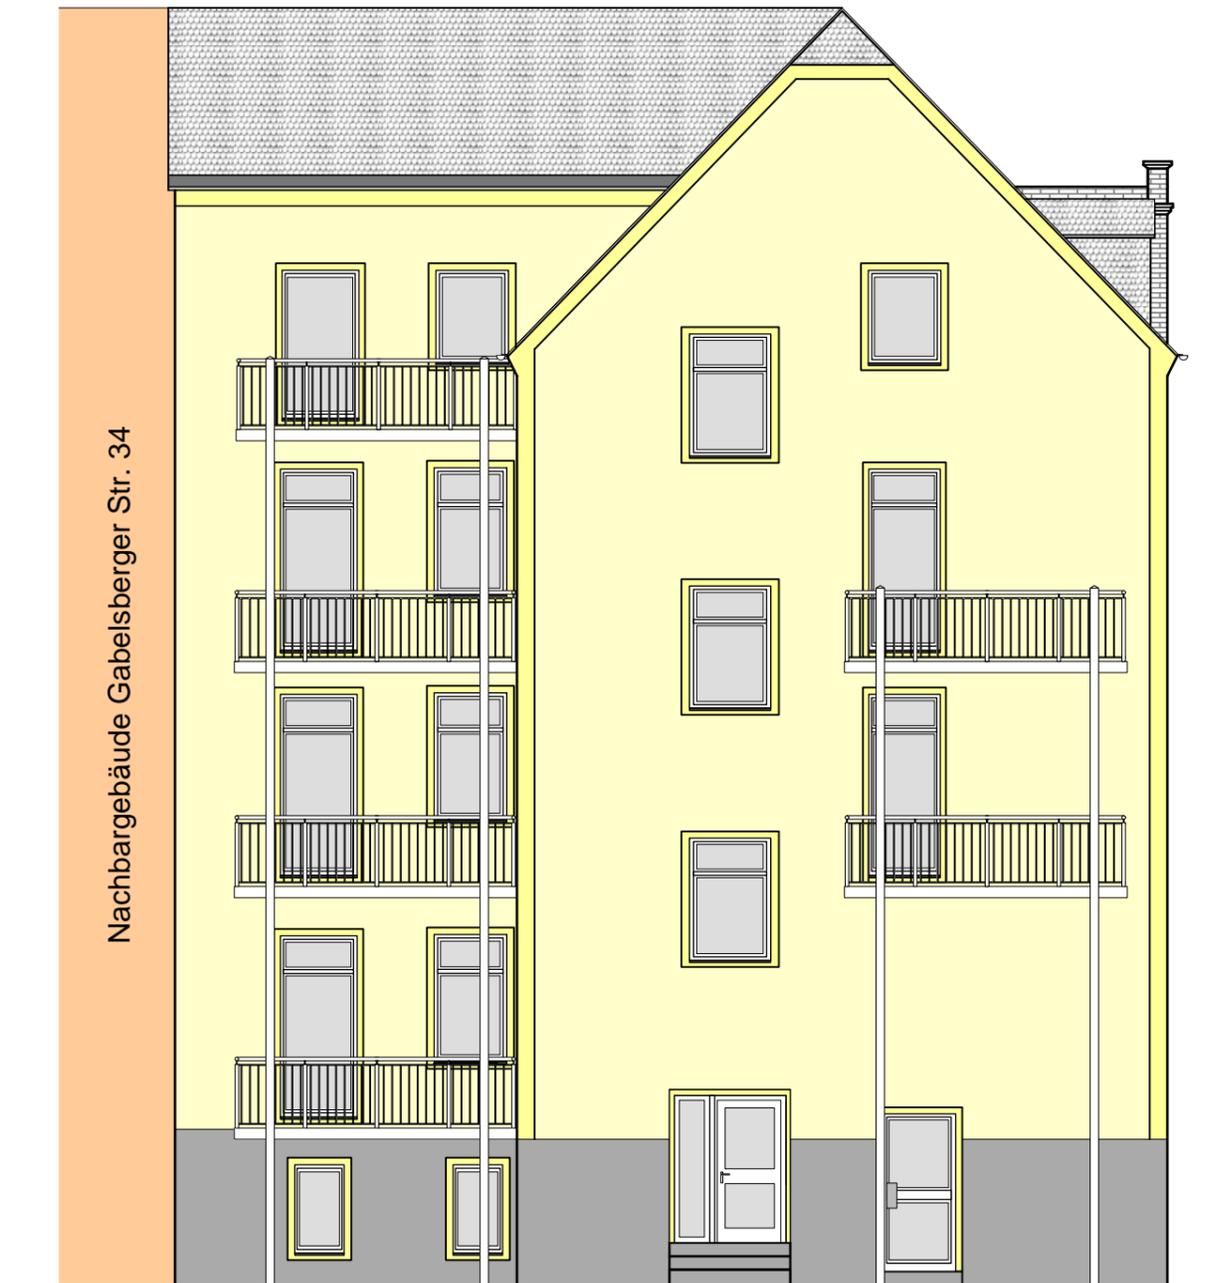

ABGESCHLOSSENHEITSBESCHEINIGUNG

SANIERUNG EINES MFH, ANBAU VON BALKONEN

PROJEKT: MEHRFAMILIENWOHNHAUS
ACKERSTR. 15
08468 REICHENBACH

BAUHERR: PSM SERVICE GMBH
AUGUST-BEBEL-STR. 7
07973 GREIZ

ZEICHNUNG: ANSICHT SÜDEN

DATUM: 18.01.2010


ÄNDERUNG:

MASSSTAB: 1 : 100

BAUPLANUNGS- UND GUTACHTERBÜRO
DIPL.- ING. (BA) THOMAS SCHAFFERHANS
LINDENPLATZ 14 08499 MYLAU
TEL.: 03765 / 380398 FAX: 03765 / 380556

Unterschrift Entwurfsverfasser:

Reg- Nr.: 54893

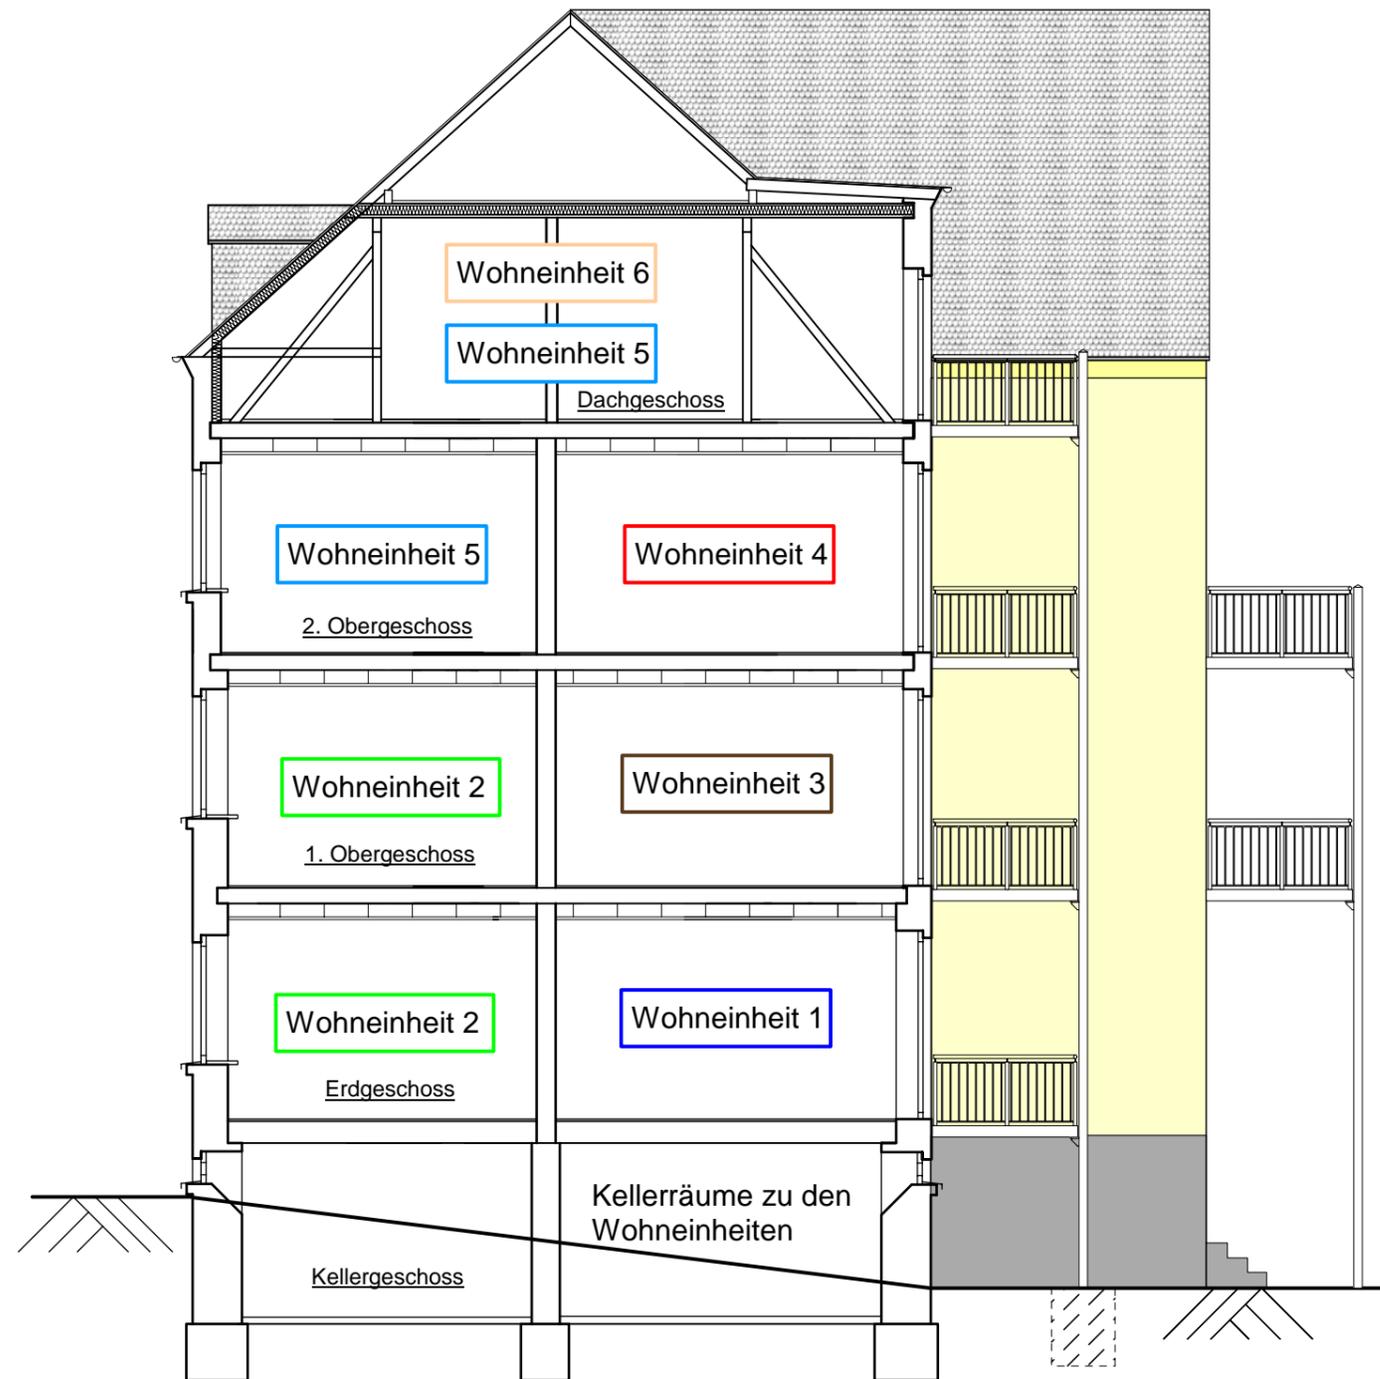

Übersicht über Wohneinheiten

Wohneinheit 1	3-Raum mit Balkon	88,25 m ²
Wohneinheit 2	2-Raum (Maisonette) mit Balkon	57,48 m ²
Wohneinheit 3	3-Raum mit Balkon	88,25 m ²
Wohneinheit 4	3-Raum mit Balkon	88,25 m ²
Wohneinheit 5	2-Raum (Maisonette) mit Balkon	55,55 m ²
Wohneinheit 6	3-Raum mit Balkon	86,11 m ²
Gemeinschaftseigentum		

ABGESCHLOSSENHEITSBESCHEINIGUNG

SANIERUNG EINES MFH, ANBAU VON BALKONEN

PROJEKT: MEHRFAMILIENWOHNHAUS
ACKERSTR. 15
08468 REICHENBACH

BAUHERR: PSM SERVICE GMBH
AUGUST-BEBEL-STR. 7
07973 GREIZ

ZEICHNUNG: SCHNITT A - A

DATUM: 11.09.2009

ÄNDERUNG:

MASSSTAB: 1 : 100

BAUPLANUNGS- UND GUTACHTERBÜRO
DIPL.- ING. (BA) THOMAS SCHAFFERHANS
LINDENPLATZ 14 08499 MYLAU
TEL.: 03765 / 380398 FAX: 03765 / 380556

Unterschrift Entwurfsverfasser:

Reg- Nr.: 54893