


189

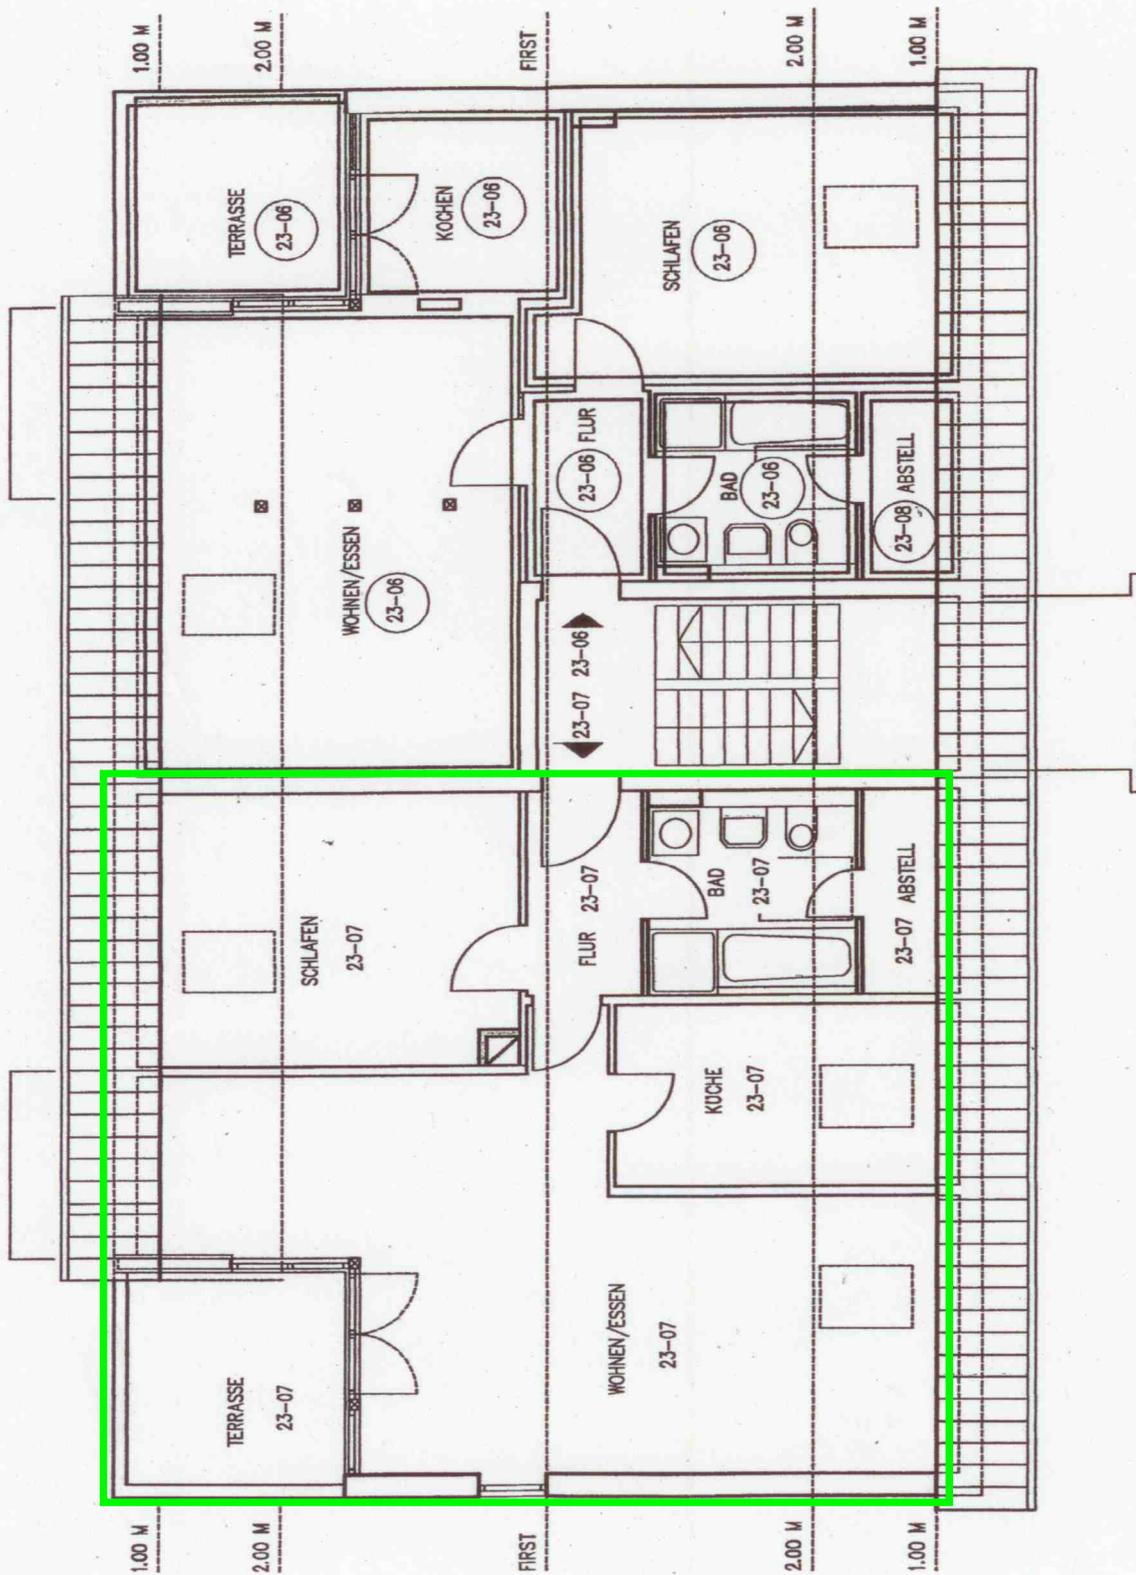

GRUNDRISS DACHGESCHOSS
HAUS 23

07. Mai 2002

Karlsruhe, 02.05.02

bezugnehmend auf Ihr Schreiben vom 24.04.02 erhalten Sie die Bestätigung der entstehenden Wohnfläche in den Dachgeschossen des o. g. Bauvorhabens.

Haus 22, DG	2-Zi.-Wohnung	Wo 22/06	61,79 m ²
	2-Zi.-Wohnung	Wo 22/07	75,15 m ²
Haus 23, DG	2-Zi.-Wohnung	Wo 23/06	61,79 m ²
	2-Zi.-Wohnung	Wo 23/07	75,15 m ²
Haus 24, DG	2-Zi.-Wohnung	Wo 24/06	61,79 m ²
	2-Zi.-Wohnung	Wo 24/07	75,15 m ²
Haus 25, DG	2-Zi.-Wohnung	Wo 25/06	61,79 m ²
	2-Zi.-Wohnung	Wo 25/07	75,15 m ²
Haus 26, DG	2-Zi.-Wohnung	Wo 26/07	75,15 m ²
	2-Zi.-Wohnung	Wo 26/08	61,79 m ²
Haus 27, DG	2-Zi.-Wohnung	Wo 27/07	75,15 m ²
	2-Zi.-Wohnung	Wo 27/08	61,79 m ²