

(C)

Gemarkung	Gehrden
Grundbuch	Gehrden
Flur	4
Flächeninhalt	4097B
Eigentümer (Erbbaurechtigte)	

Stadtgemeinde Gehrden
(Kämmerei)

nicht abgemerkt. Eine Gewähr für die Richtigkeit wird
nur für urschriftlich beglaubigte Ausfertigungen über-
nommen.

Hannover, den 1975

Siegel

Öffentlich bestellter Vermessungsingenieur

Fluchtlinien eingetragene	Anlage zum Protokoll
	den Notars Günter Kienitz
	vom 21.10.75 UR 313/75

Bauordnungsbehörde


(E)

1313

(A)


ARCHITEKT DIPL ING GERT BEILER
5011 GEHRDEN-HANNOVER VORWERKSTR. 8 051 9314295

Flur 3

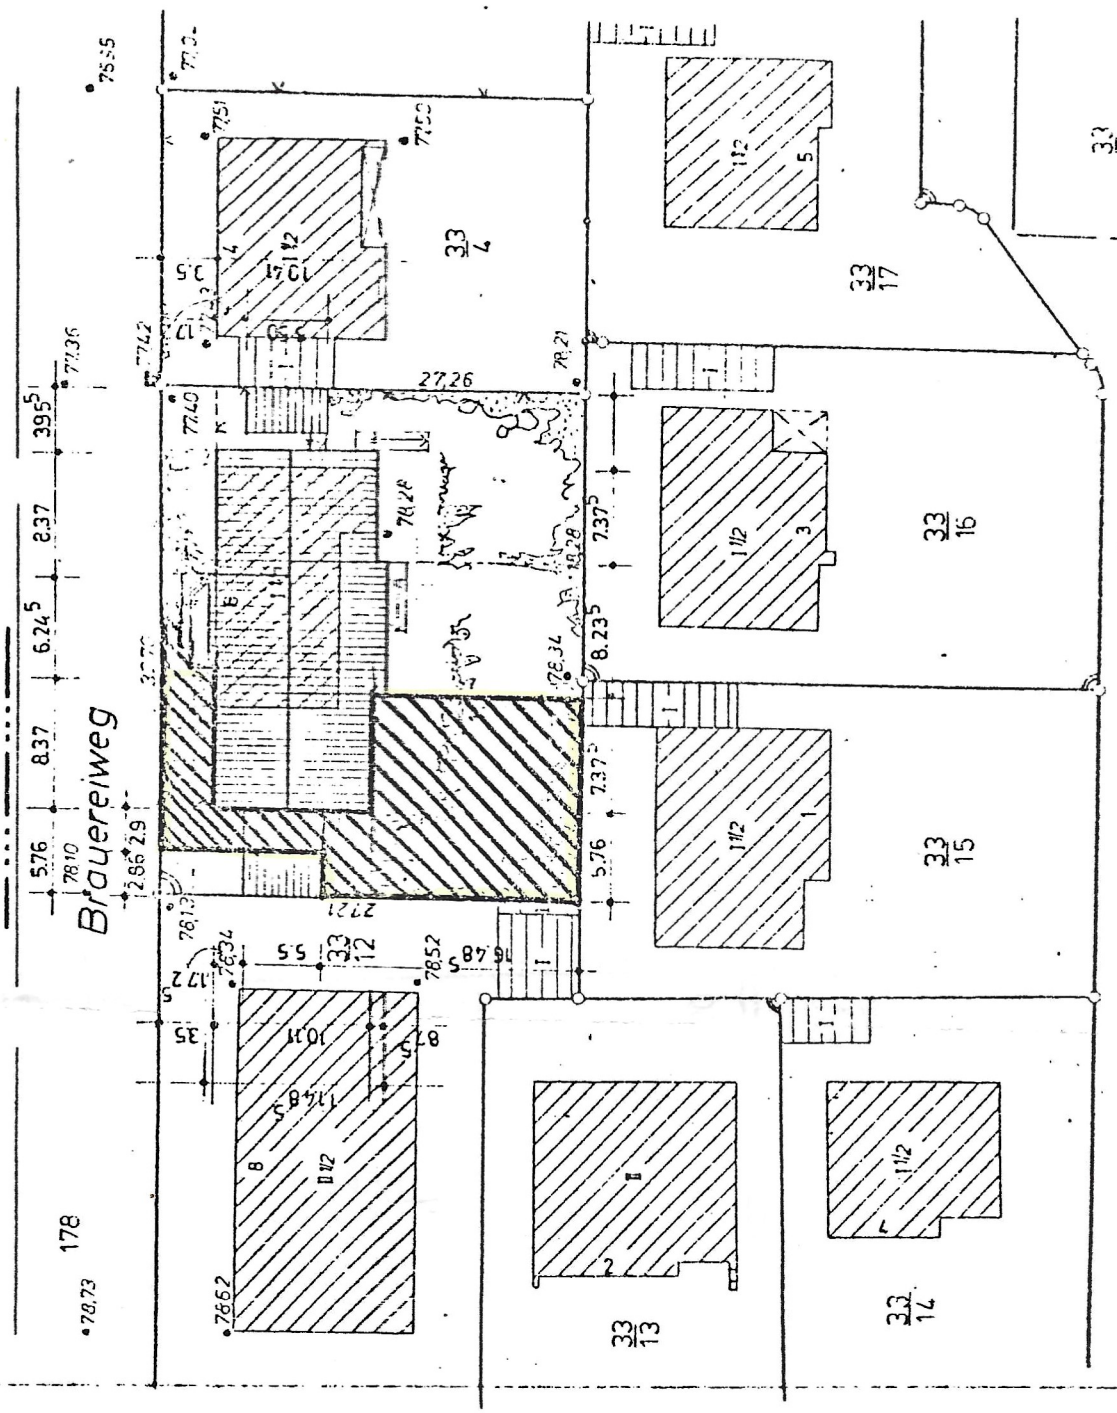

Ginsterweg

ARCHITEKT DIPL ING GERT BEILER
5011 GEHRDEN-HANNOVER VORWERKSTR. 8 051 9314295

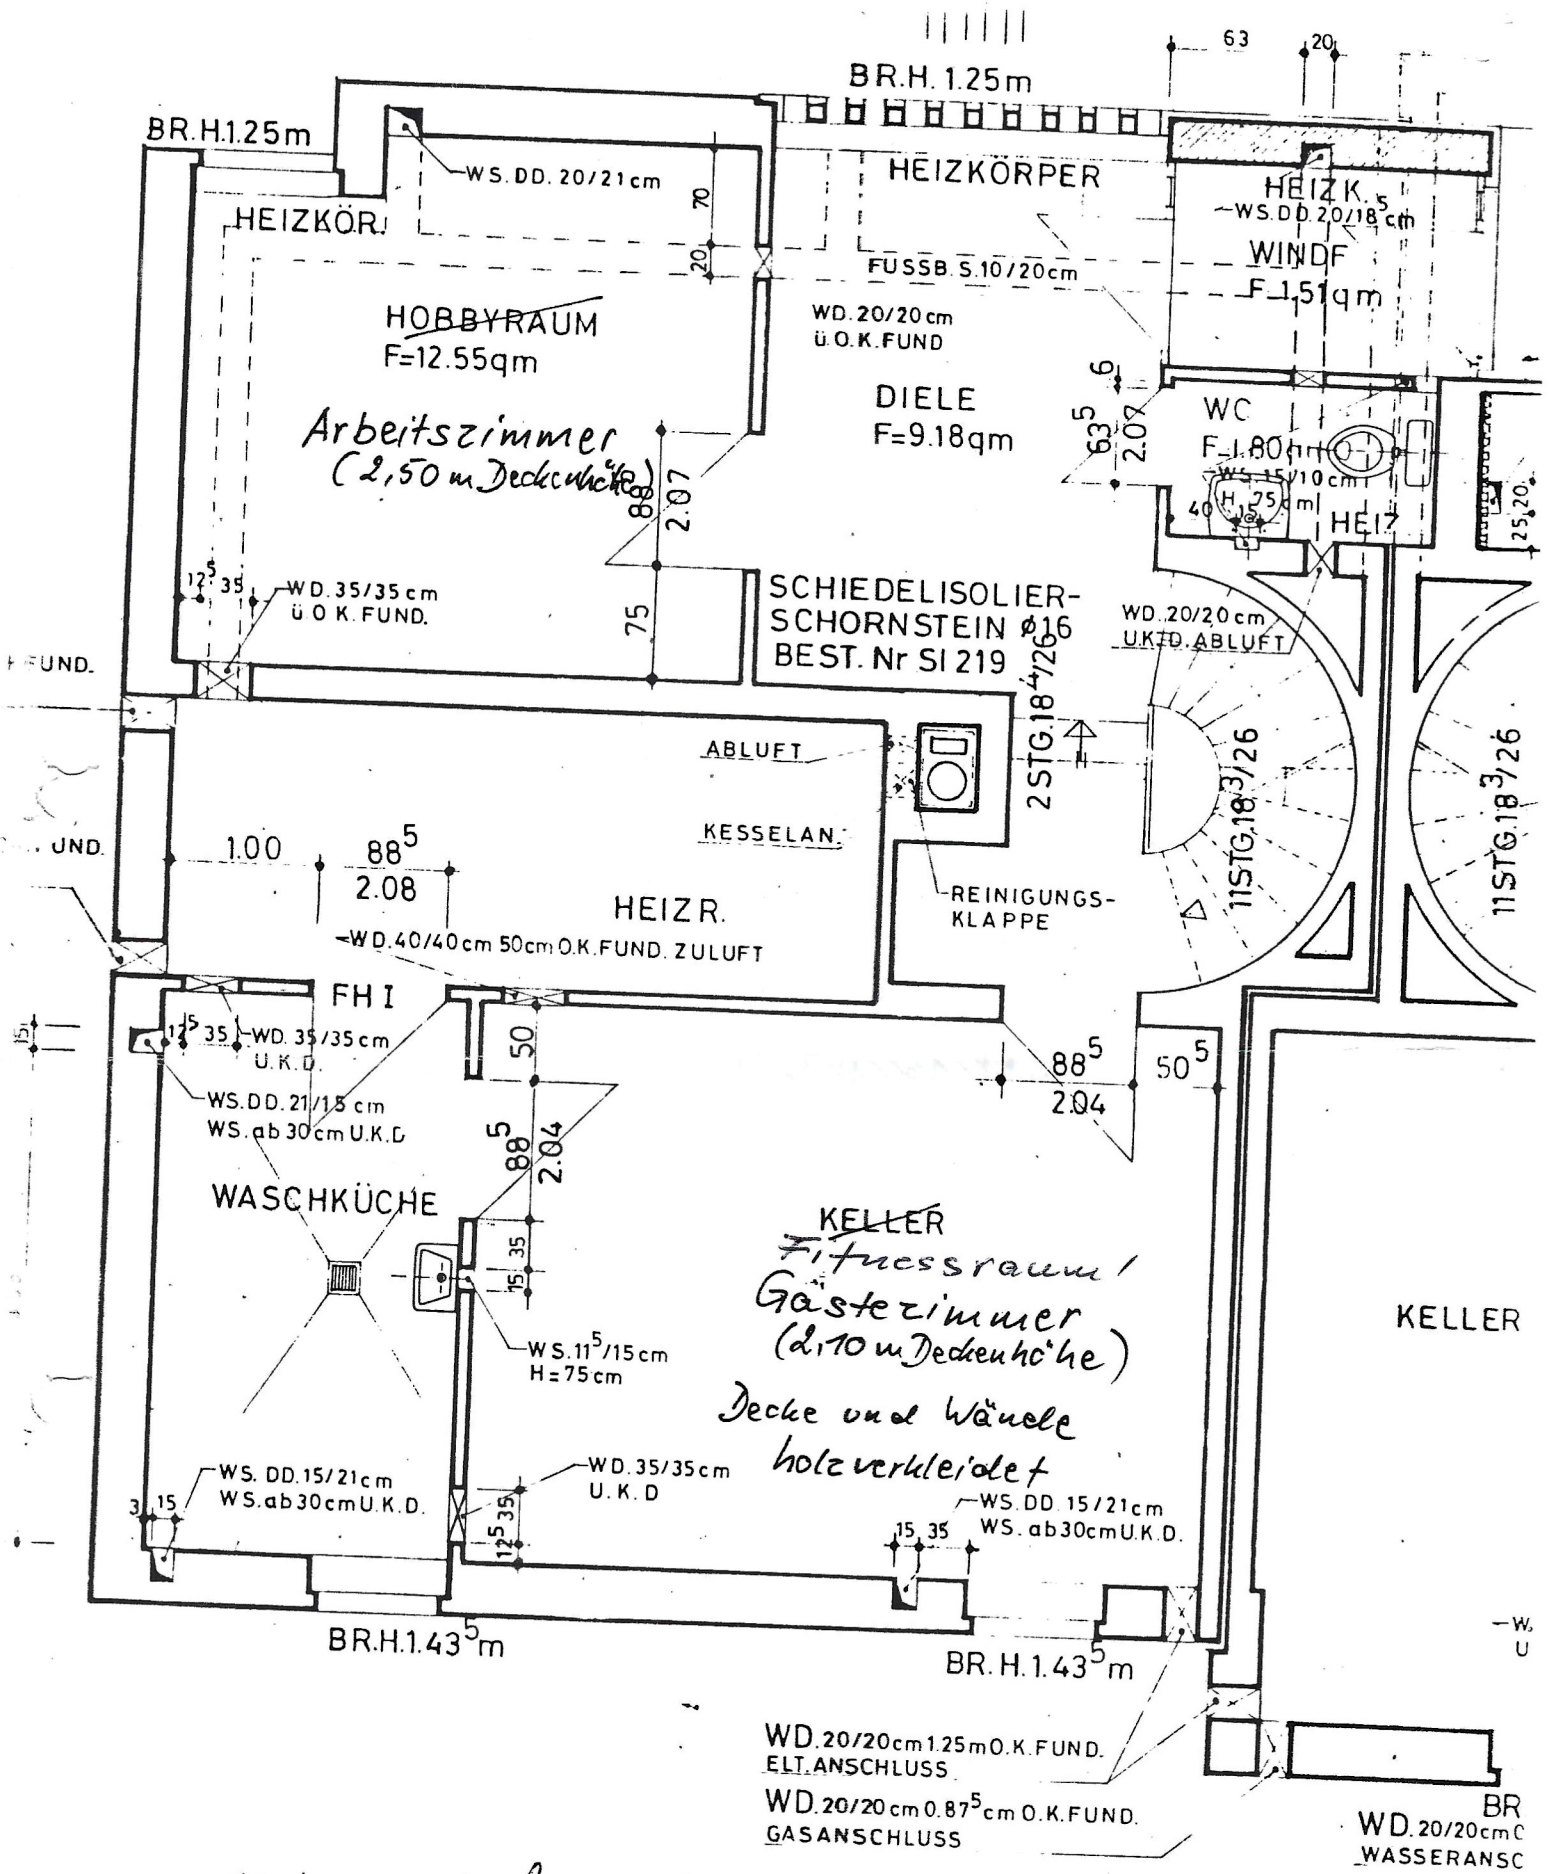

Untergrund

3.52 GRENZE

DIE GENAUEN MASSE SIND AN DER BAUSTELLE ZU PRÜFEN
DIESE ZEICHNUNG GILT NUR IN VERBINDUNG
MIT DER GEPRÜFTEN STATISCHEN BERECHNUNG

ARCHITEKT DIPL ING GERD SEILER
3011 GEHRDEN HANNOVER VORWERKSTR. 8 05118/43 25

PROJEKT NR.

BAUVORHABEN

MEHRFAMILIENHAUS
3007 GEHRDEN BRAUEREI WEG 6

BLATT NR.

5

BLATTGRÖSSE

93/48

BAUHERR

OSKAR LULEY BAUBETREUUNG OHG
3007 GEHRDEN VORWERKSTR 8A

BEARBEITER

BAHR.

DATUM

9.3.1976

DARSTELLUNG

SCHNITT E-E + G-G

MASSTAB

1:50

ÄNDERUNG