




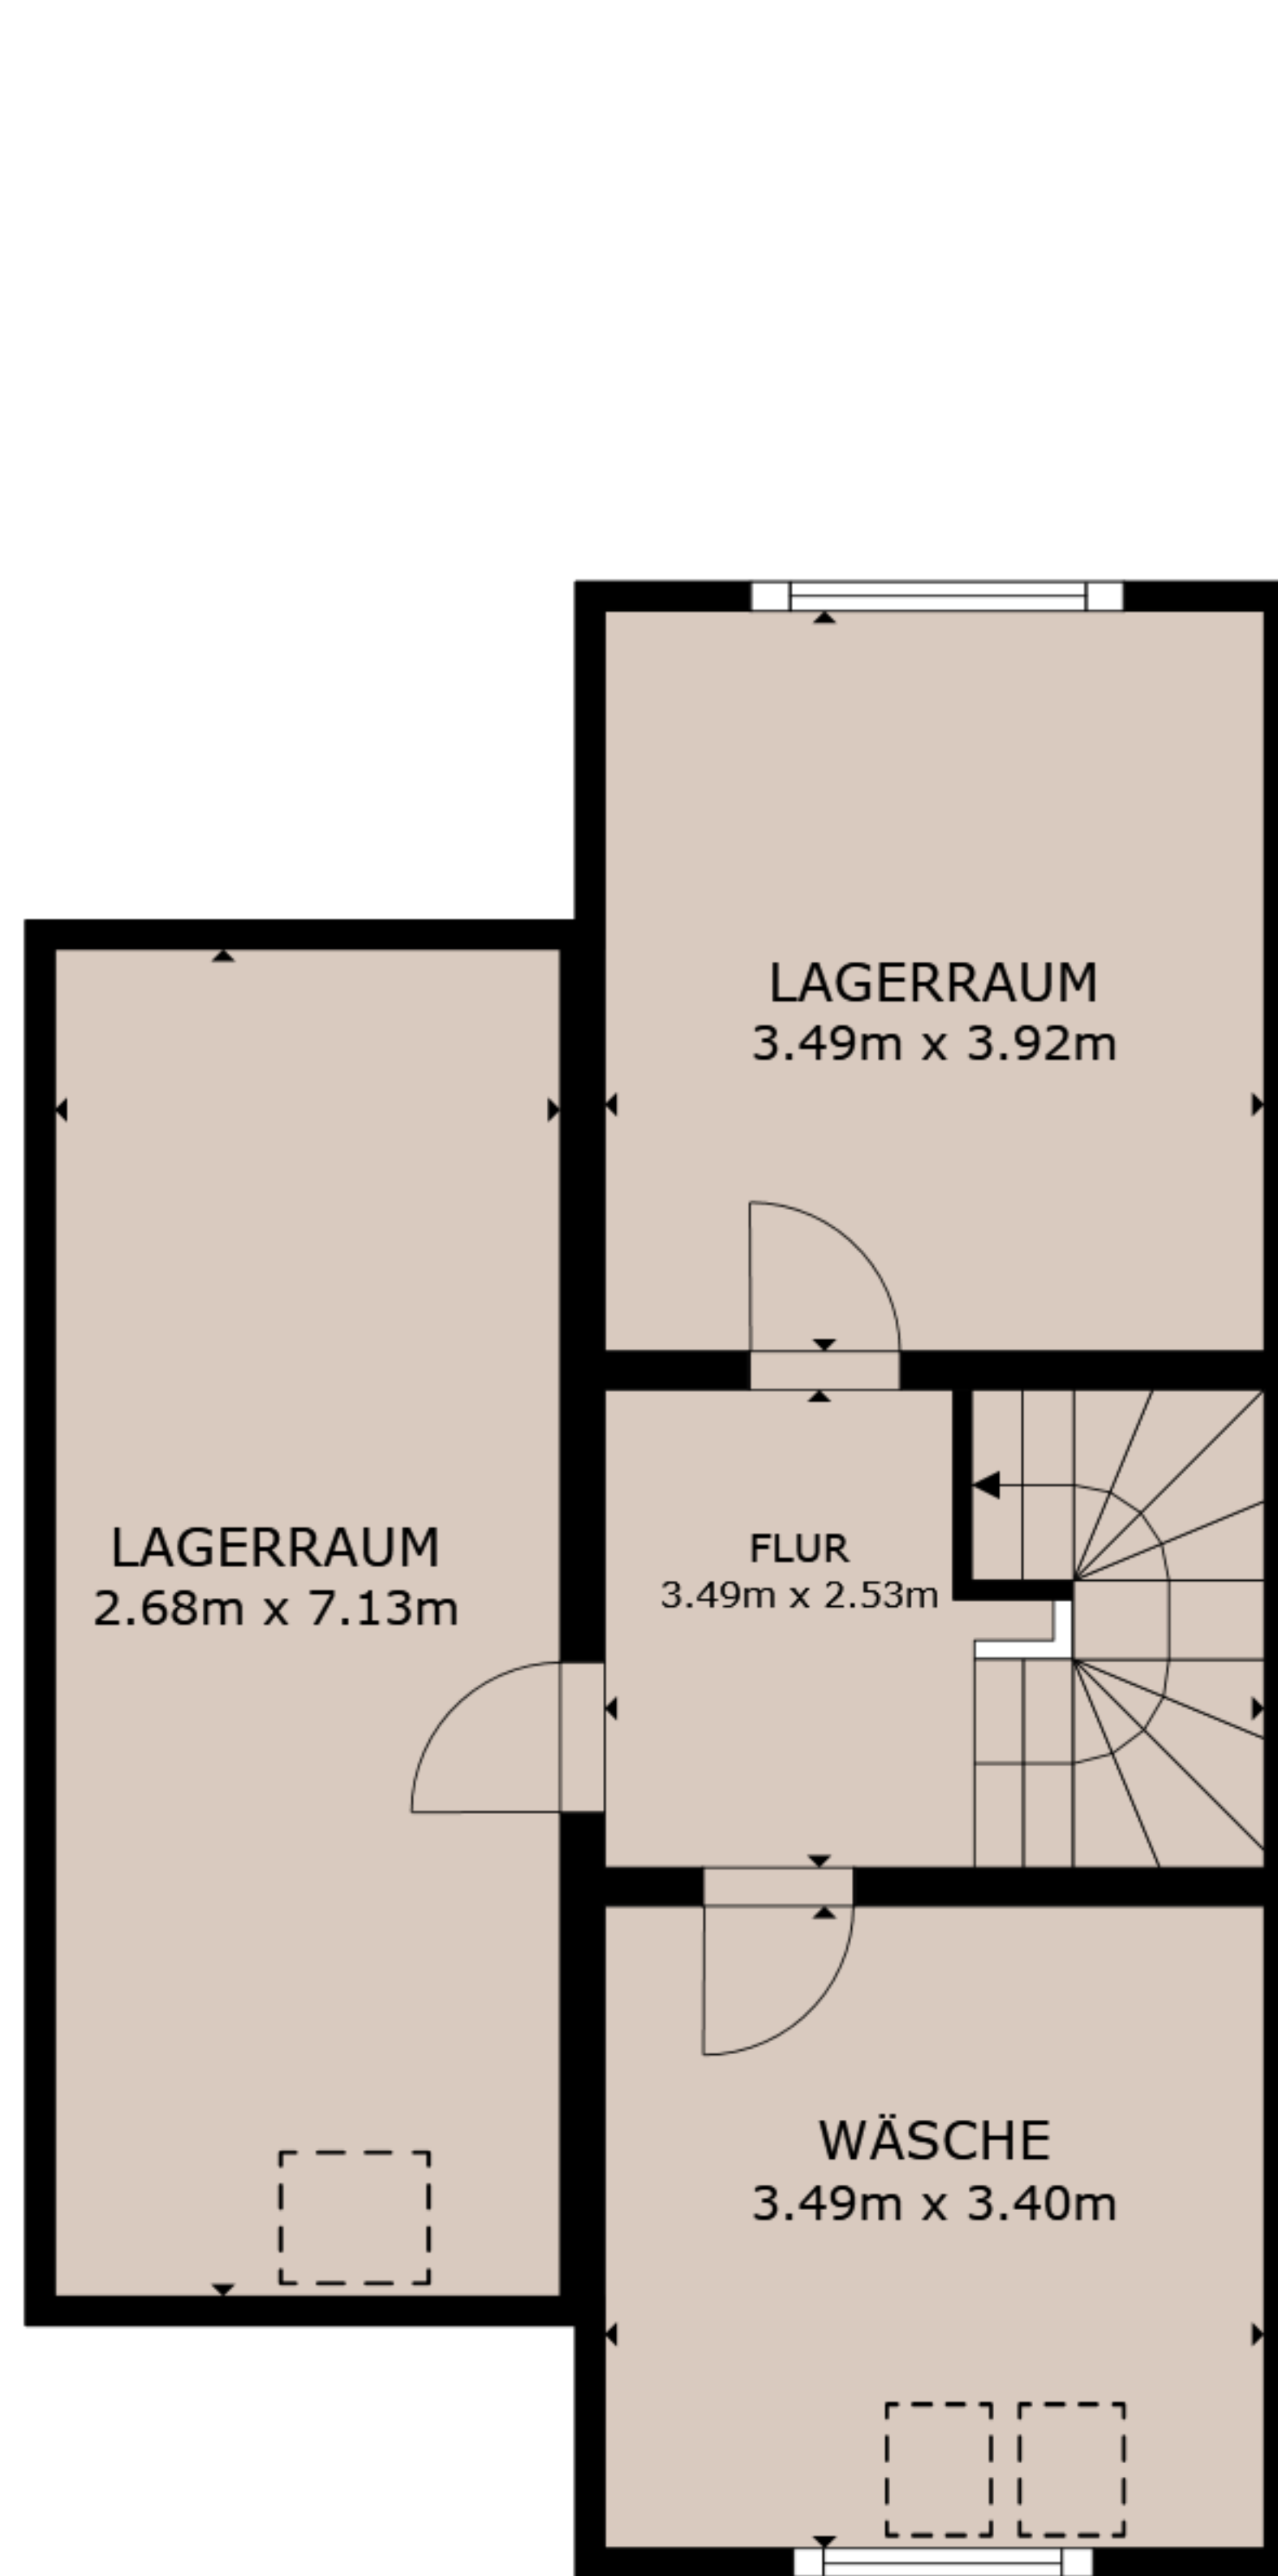


STOCKWERK 1

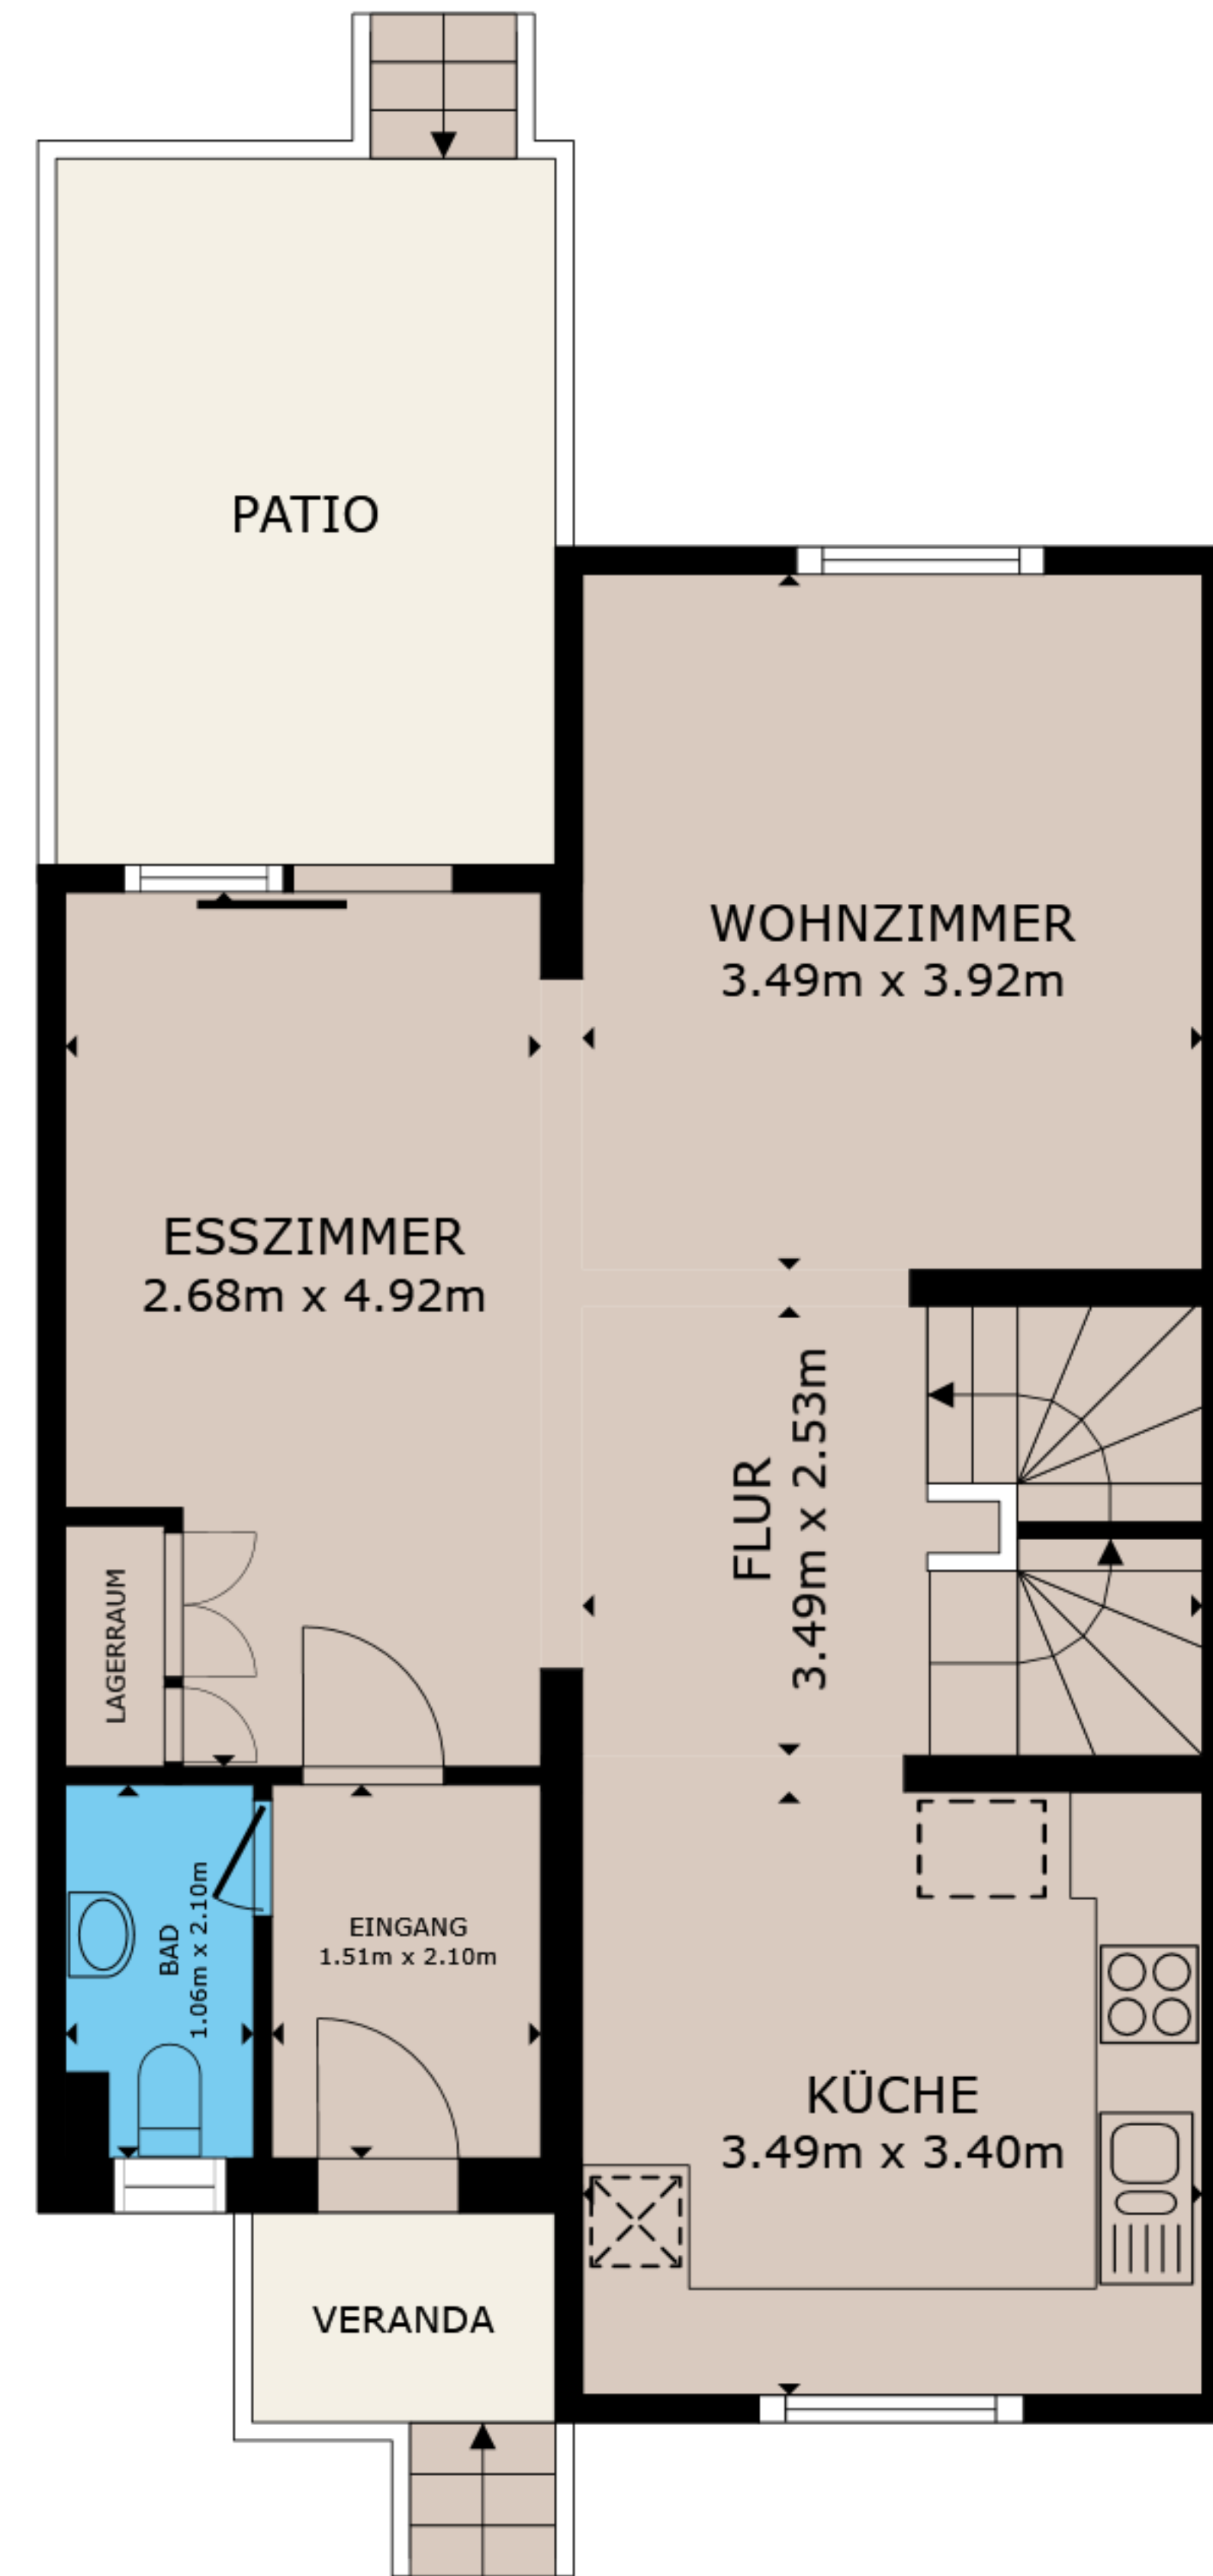

STOCKWERK 2

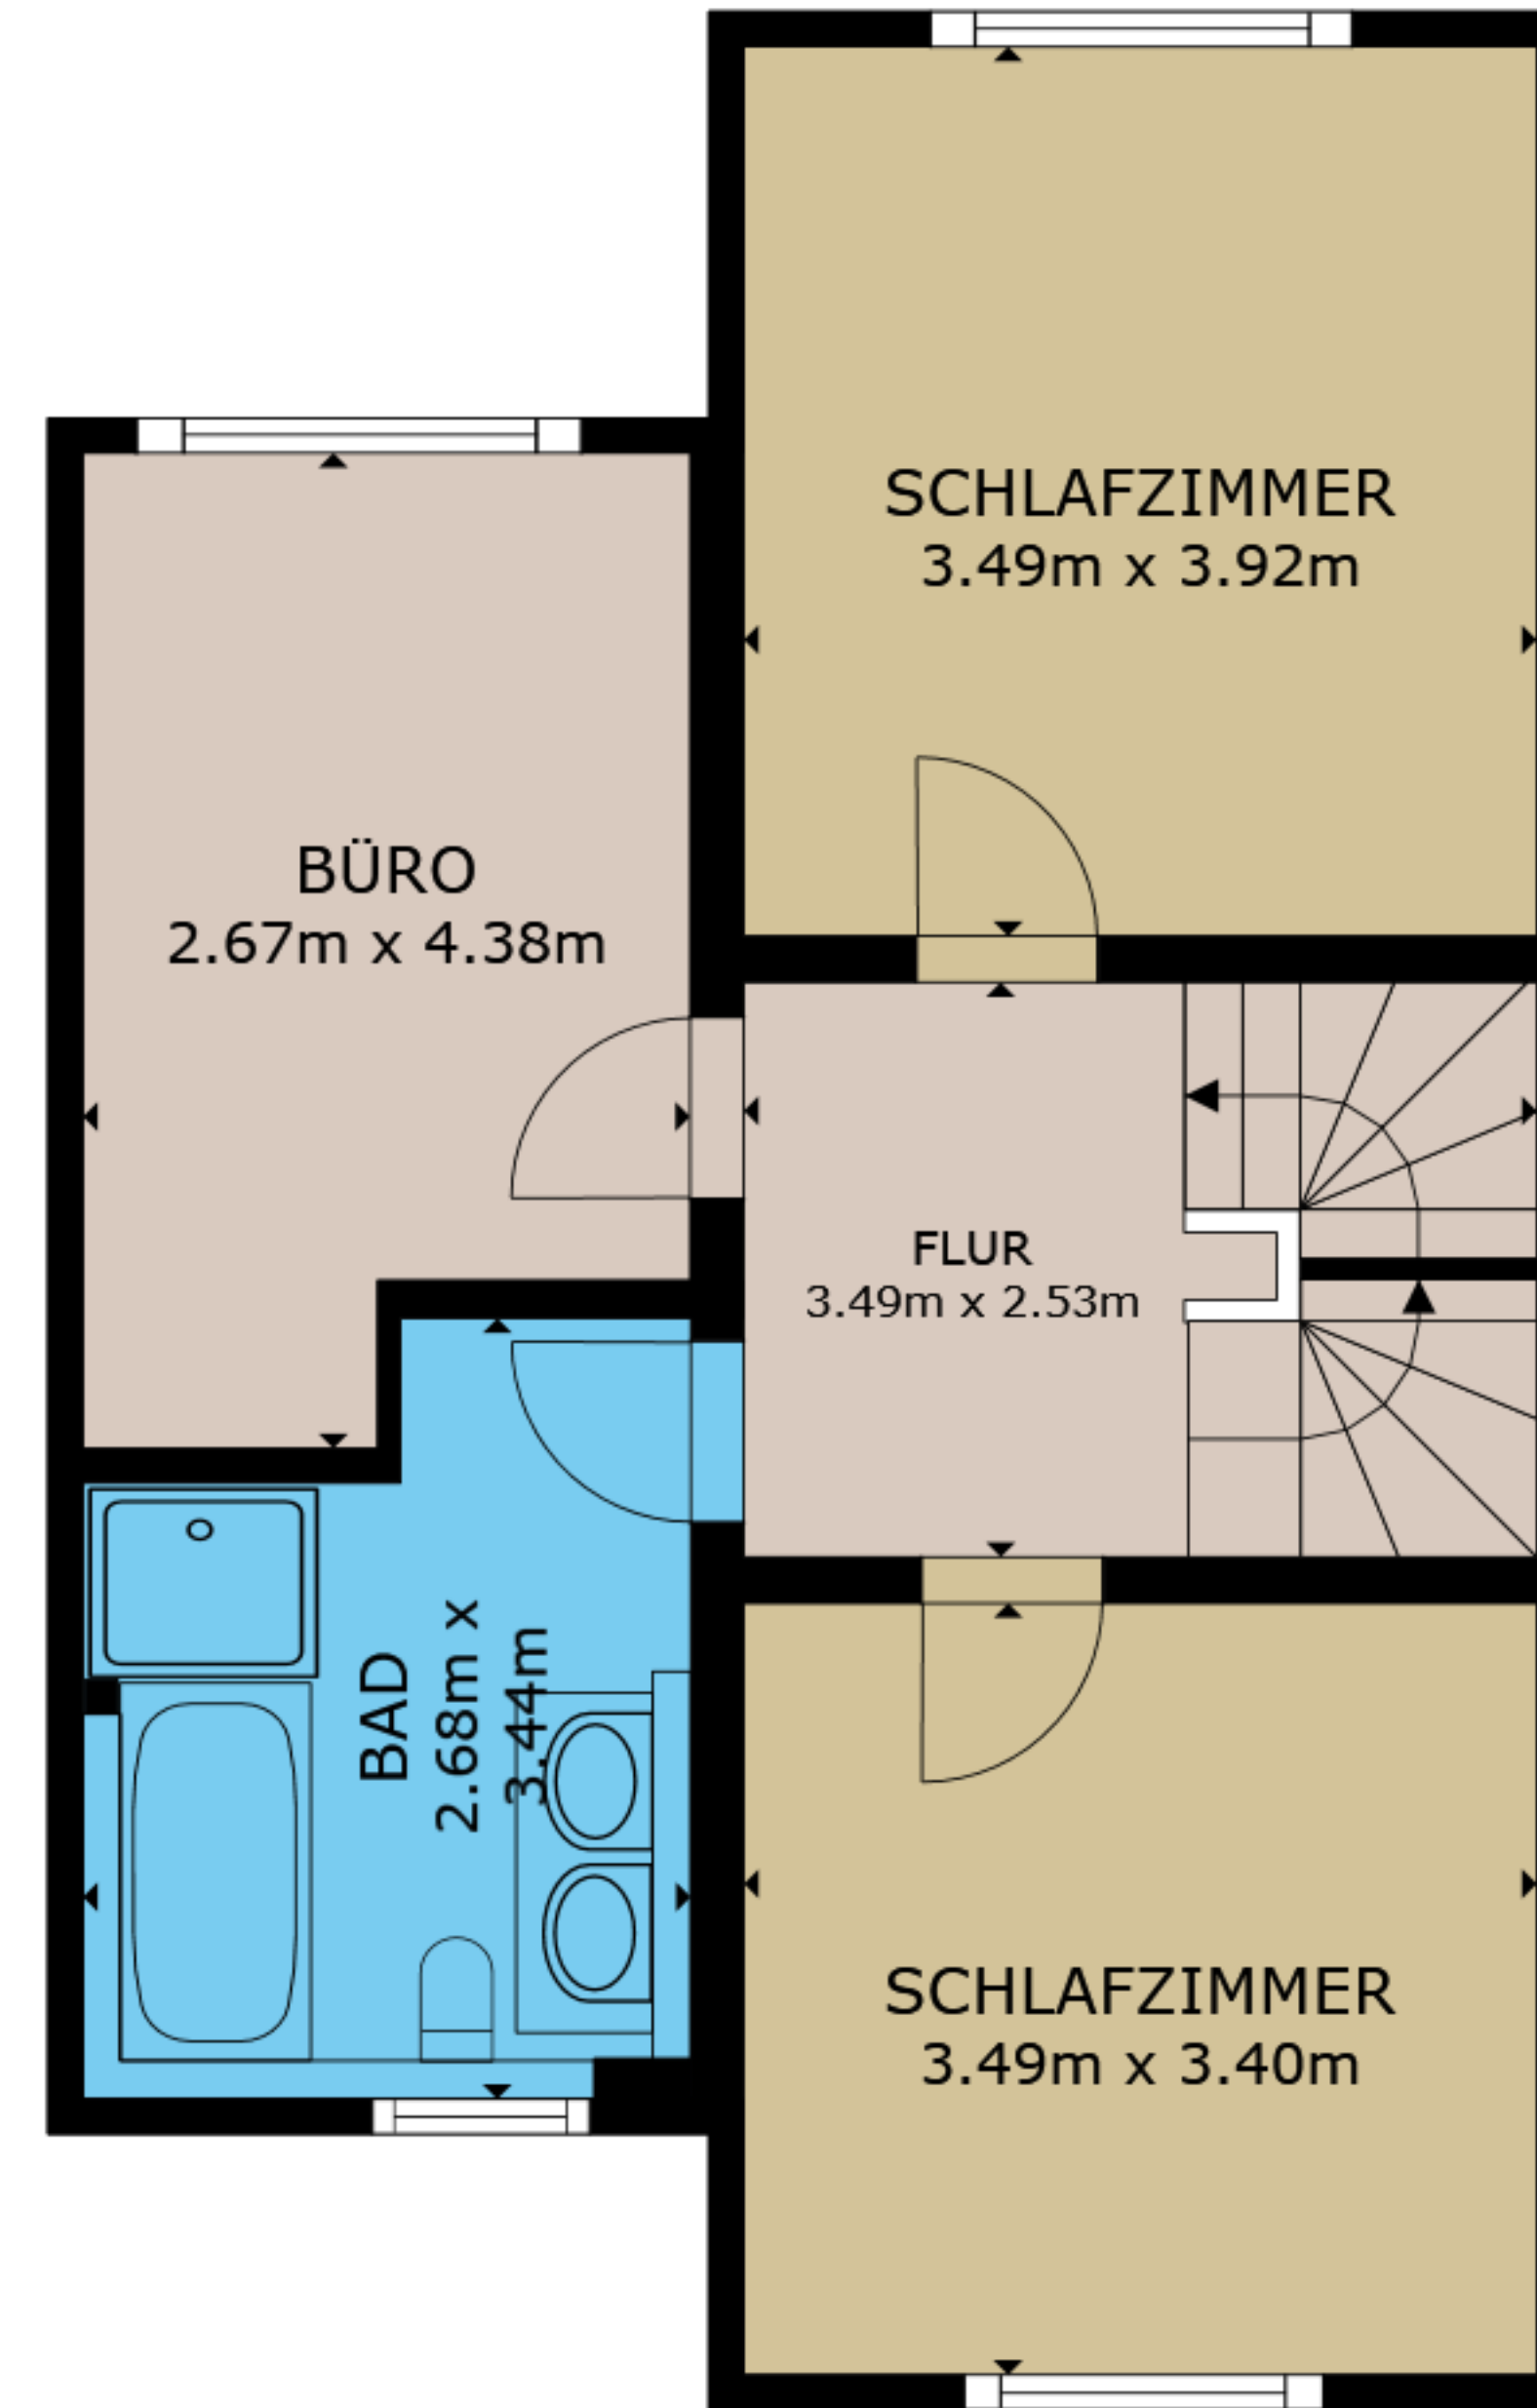

STOCKWERK 3

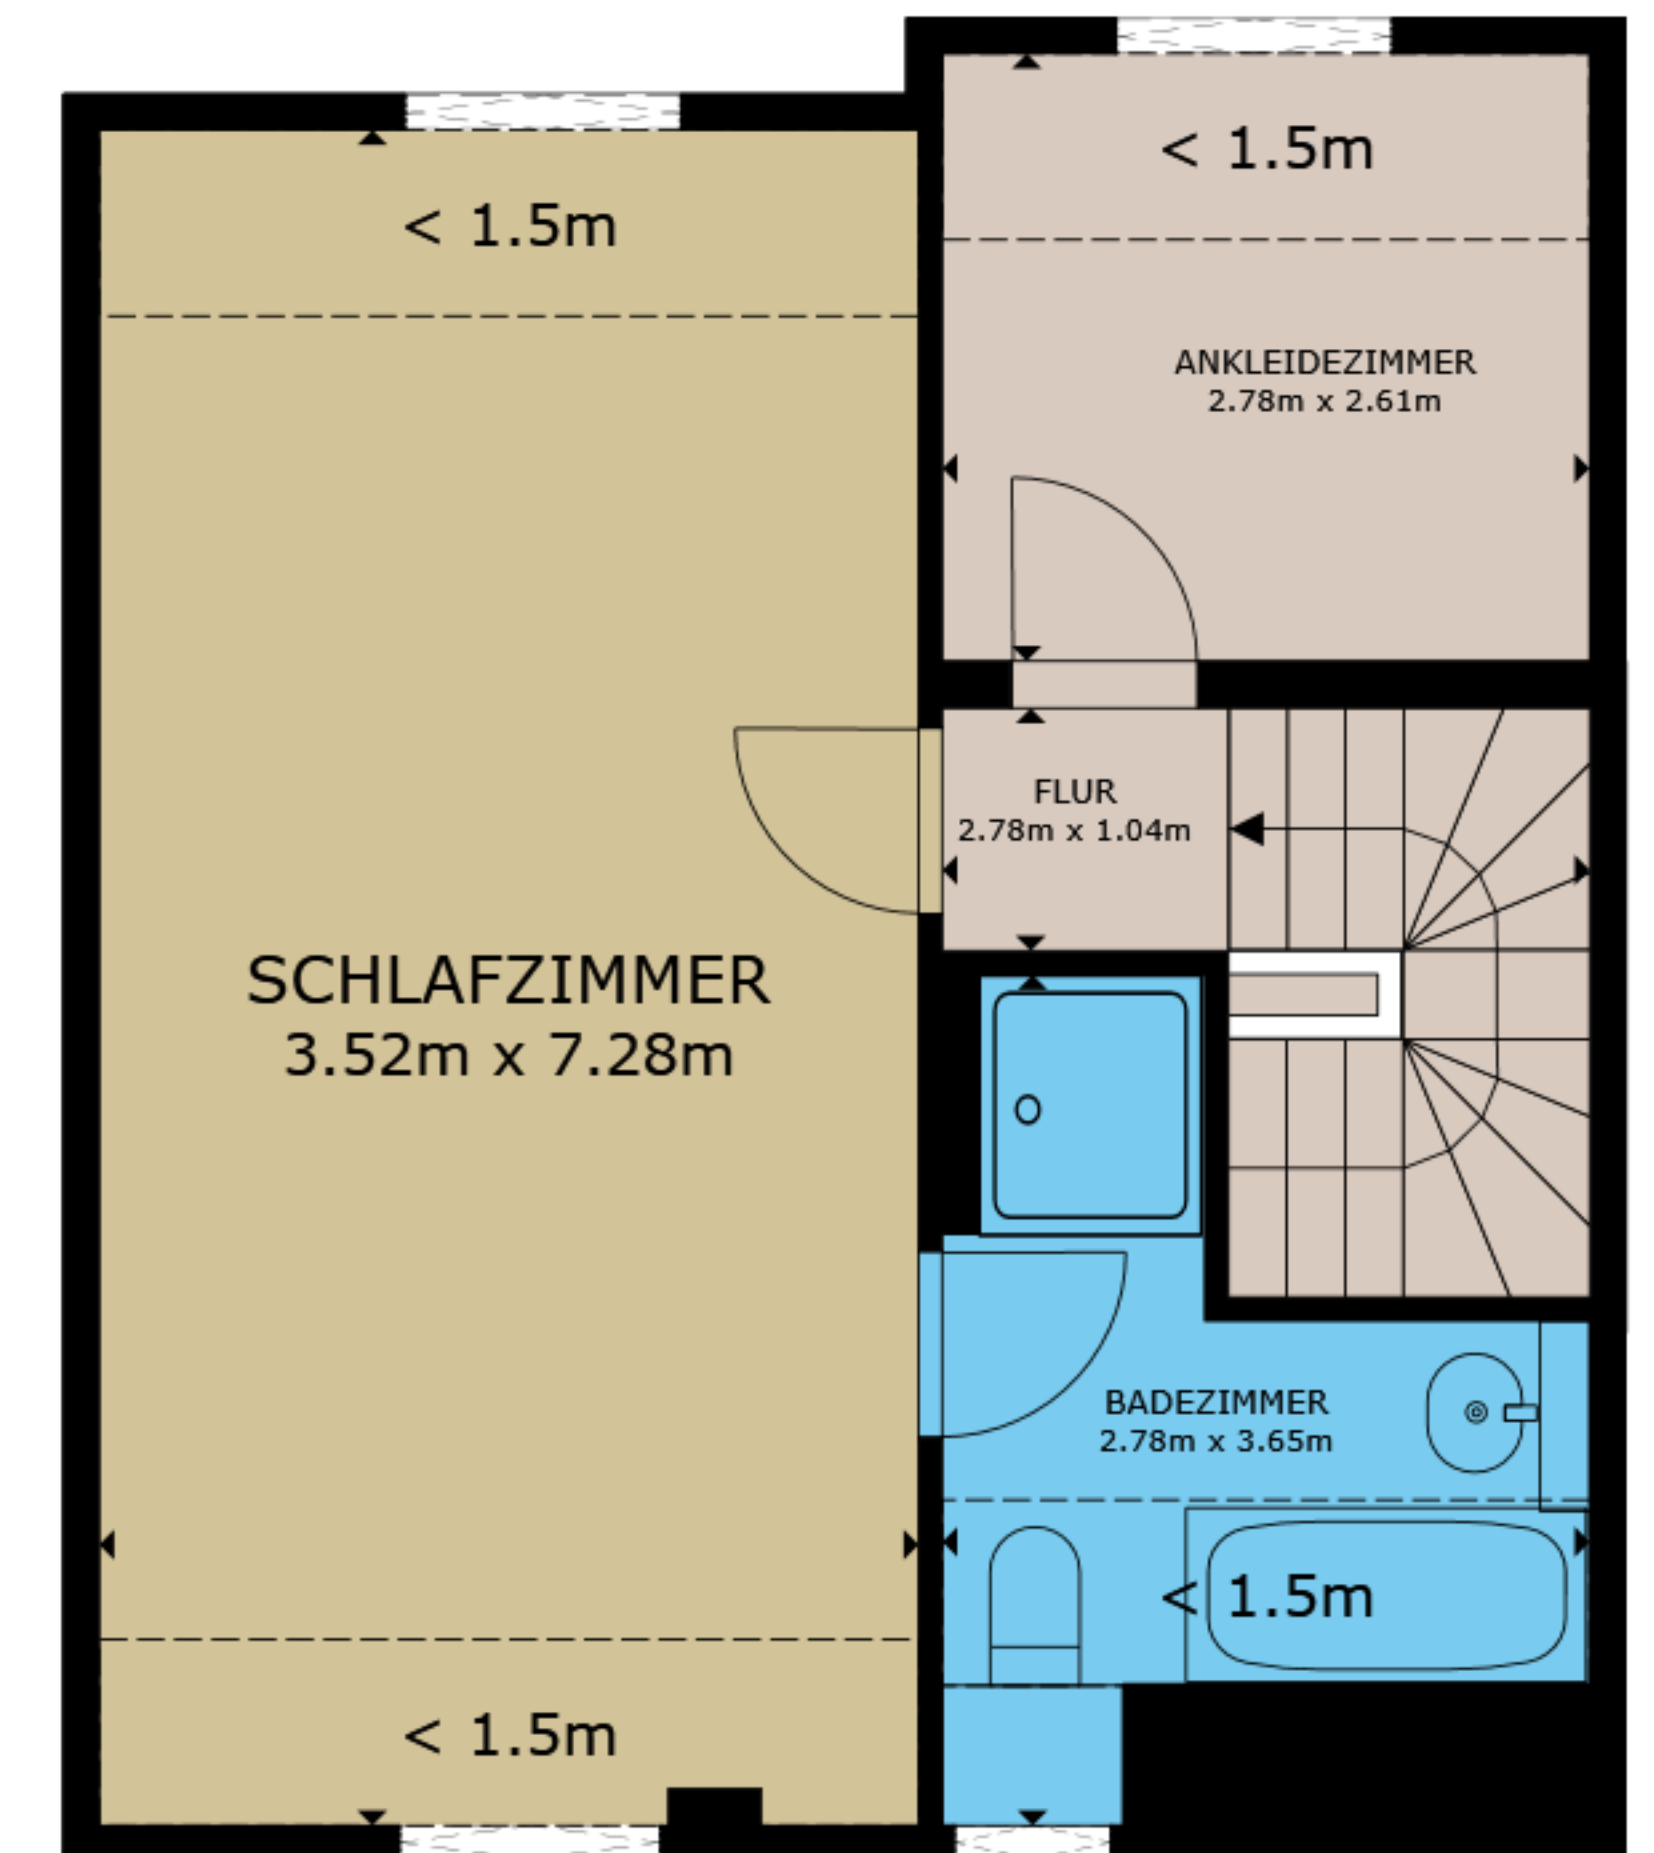

STOCKWERK 4

BRUTTOINNENRAUM

STOCKWERK 1 56.5 m<sup>2</sup> STOCKWERK 2 57.2 m<sup>2</sup> STOCKWERK 3 56.8 m<sup>2</sup> STOCKWERK 4 37.4 m<sup>2</sup>

AUSGELASSENE FLÄCHE : PATIO 11.8 m<sup>2</sup> VERANDA 2.6 m<sup>2</sup> REDUZIERTER KOPFFREIHEIT 10.1 m<sup>2</sup>

INSGESAMT : 207.9 m<sup>2</sup>

ANGABEN OHNE GEWÄHR