




Zugang für Anlieferung über Balkon

Balkon

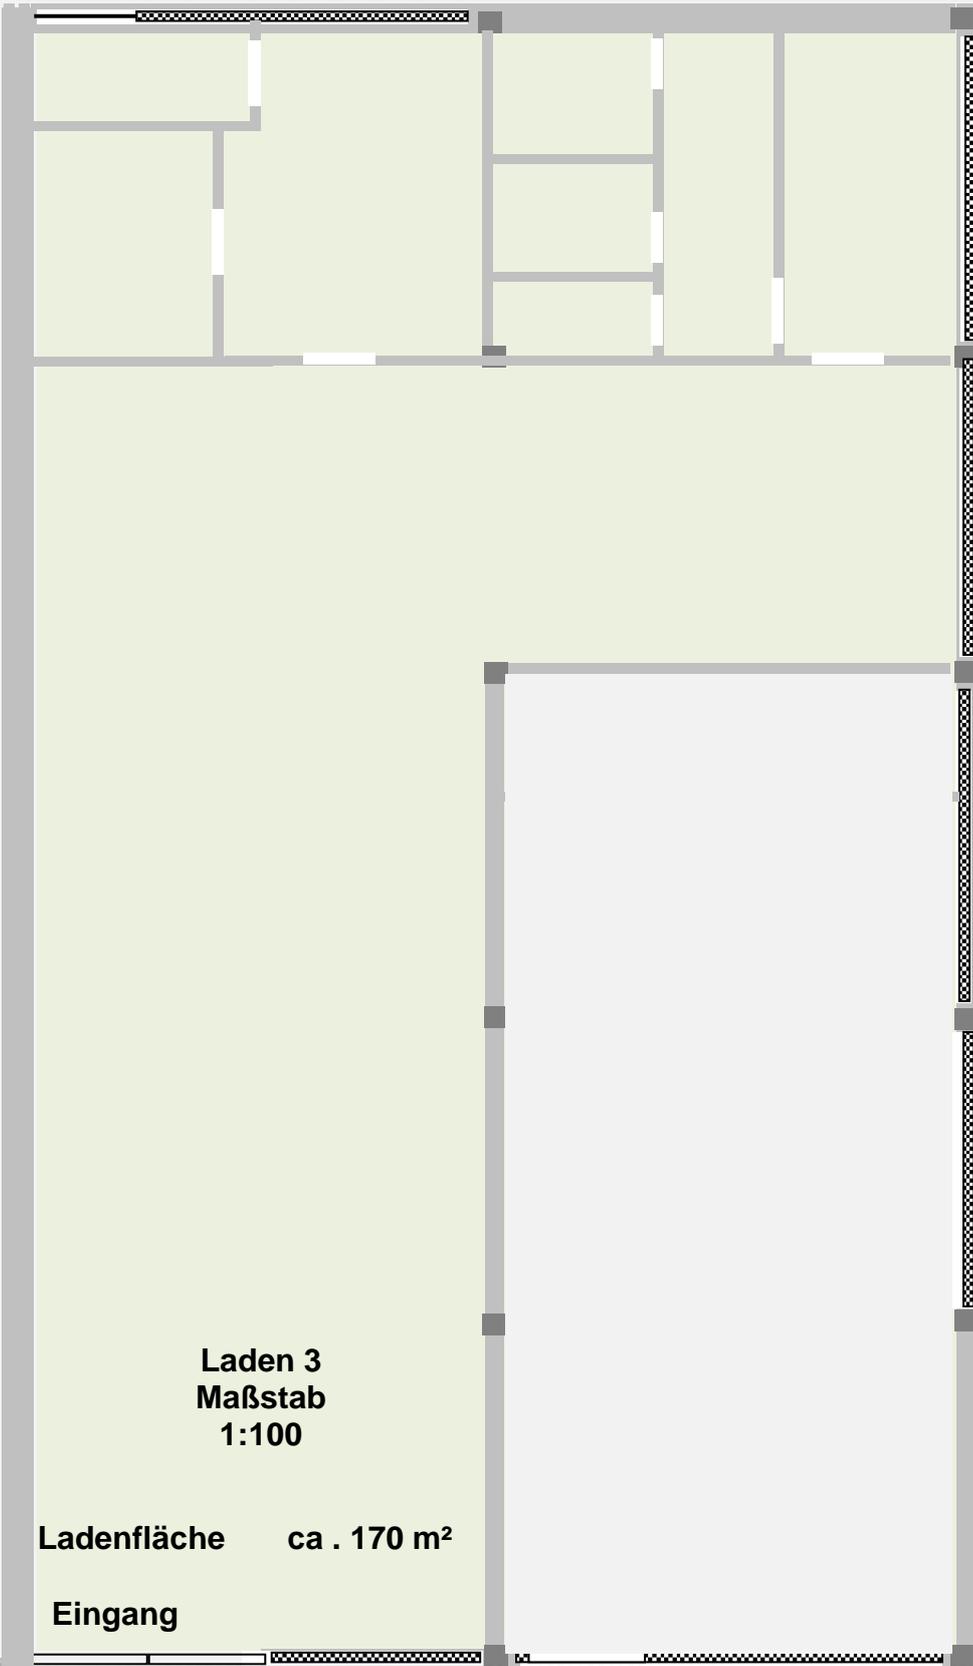

Balkon

**Laden 3
Maßstab
1:100**

Ladenfläche ca . 170 m²

Eingang

**Erd-
geschoss**



Zugang über Parkplatz, Balkon oder Treppe

Balkon