


▼ Erdgeschoss

GESAMTFLÄCHE: 86.46 m² • WOHNFLÄCHE: 86.46 m² • RÄUME: 8

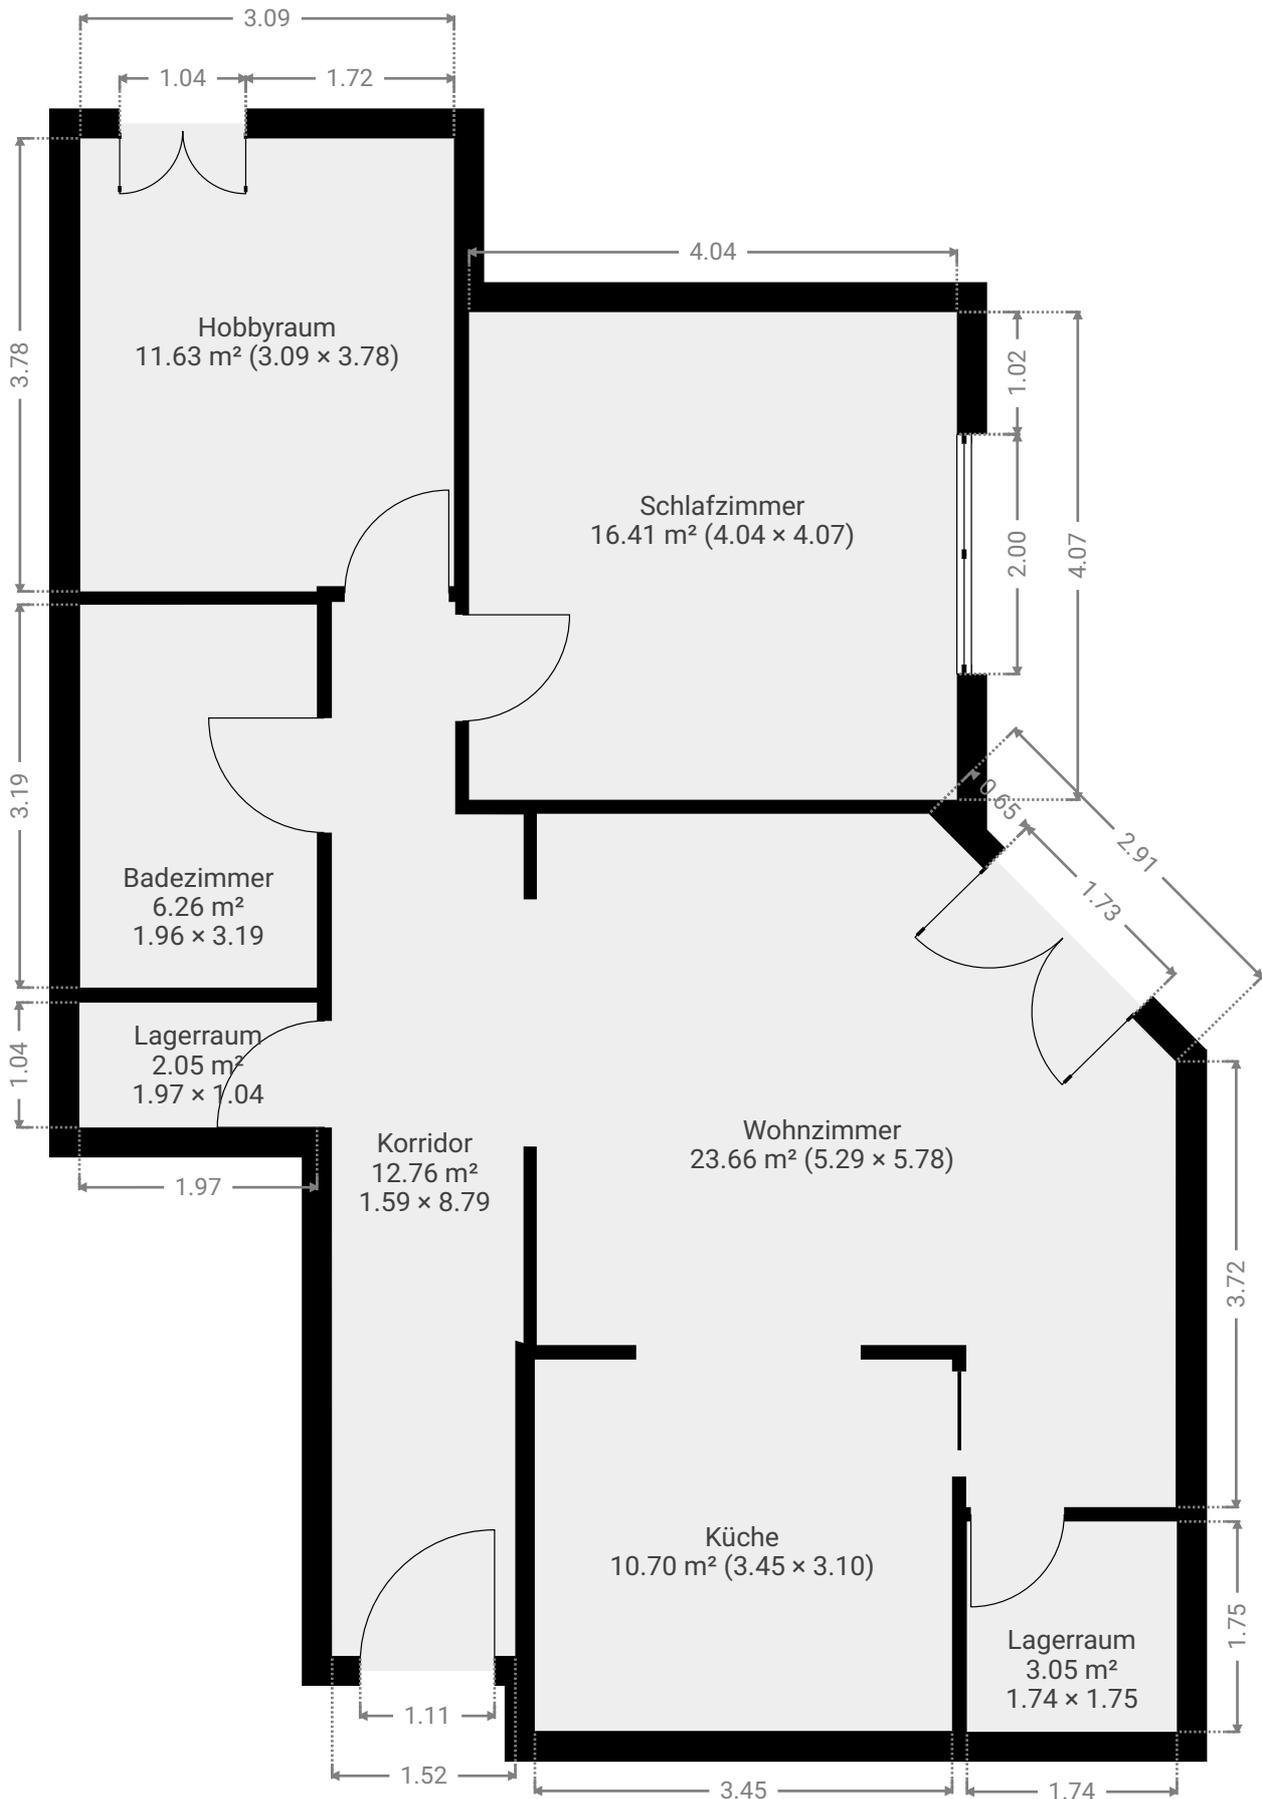

▼ 1. Untergeschoss

GESAMTFLÄCHE: 39.03 m² • WOHNFLÄCHE: 39.03 m² • RÄUME: 4

