


AUFGANG EINLIEGER- WOHNUNG

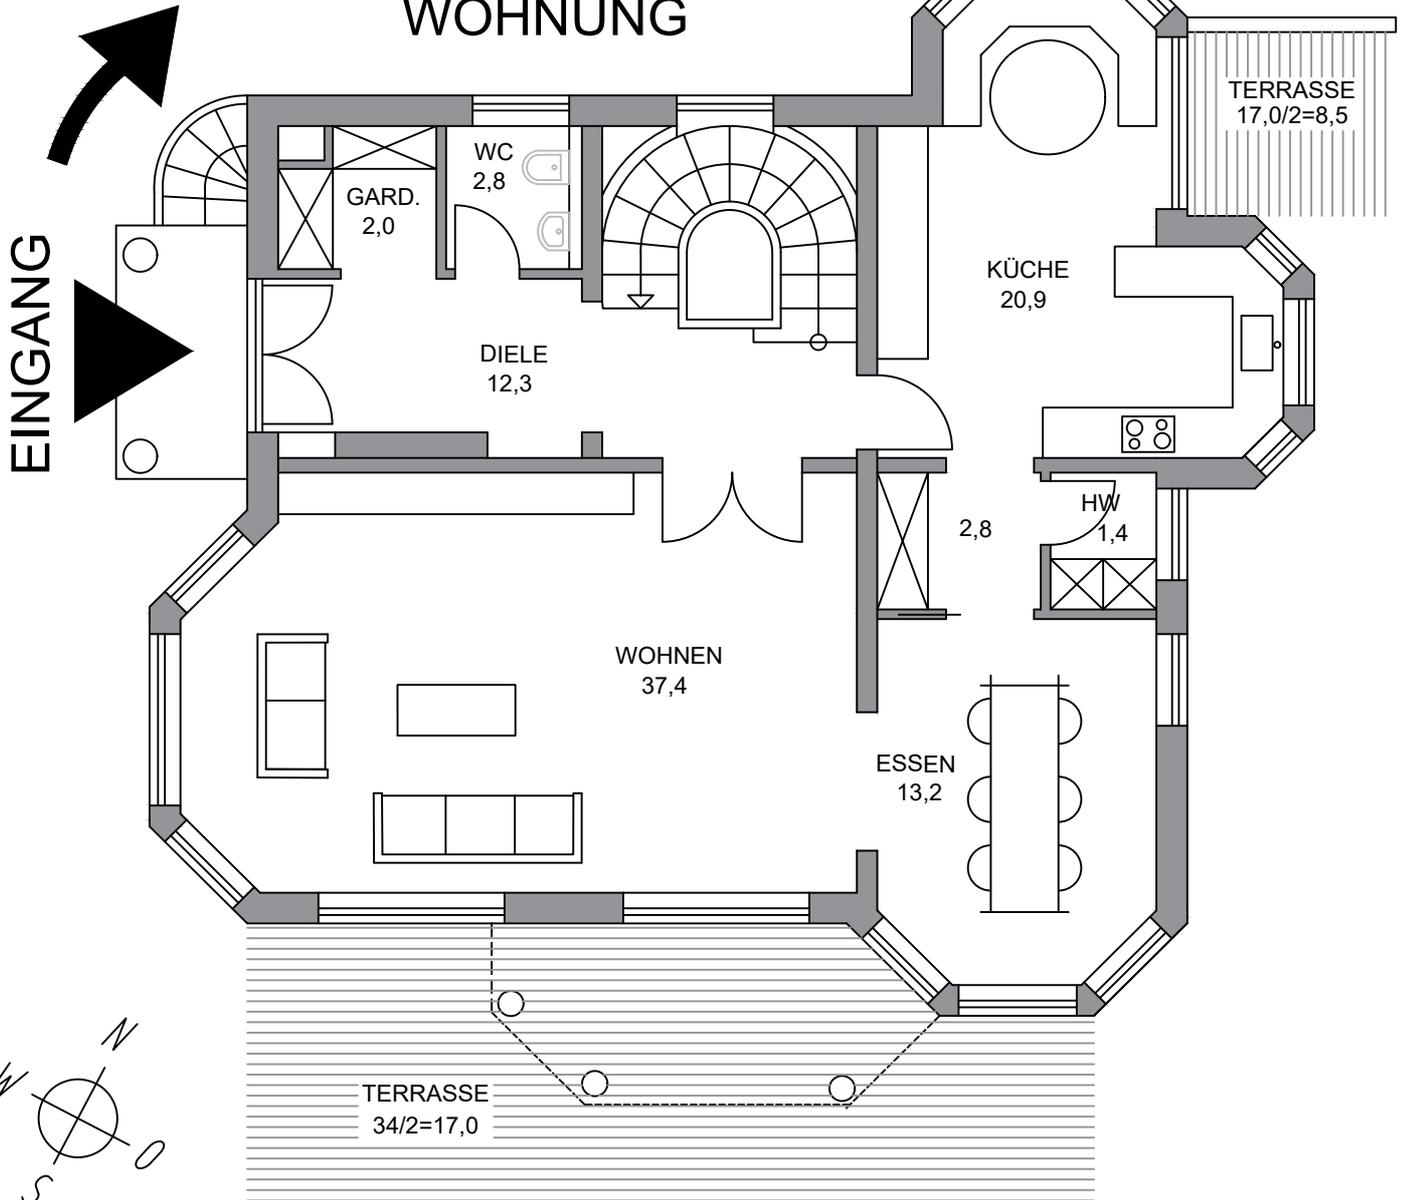

ERDGESCHOSS