


Haus Preußenpark

Brandenburgische Str. 16
10707 Berlin

BAUHERR:

PLANINHALT:
Grundriss 1.OG

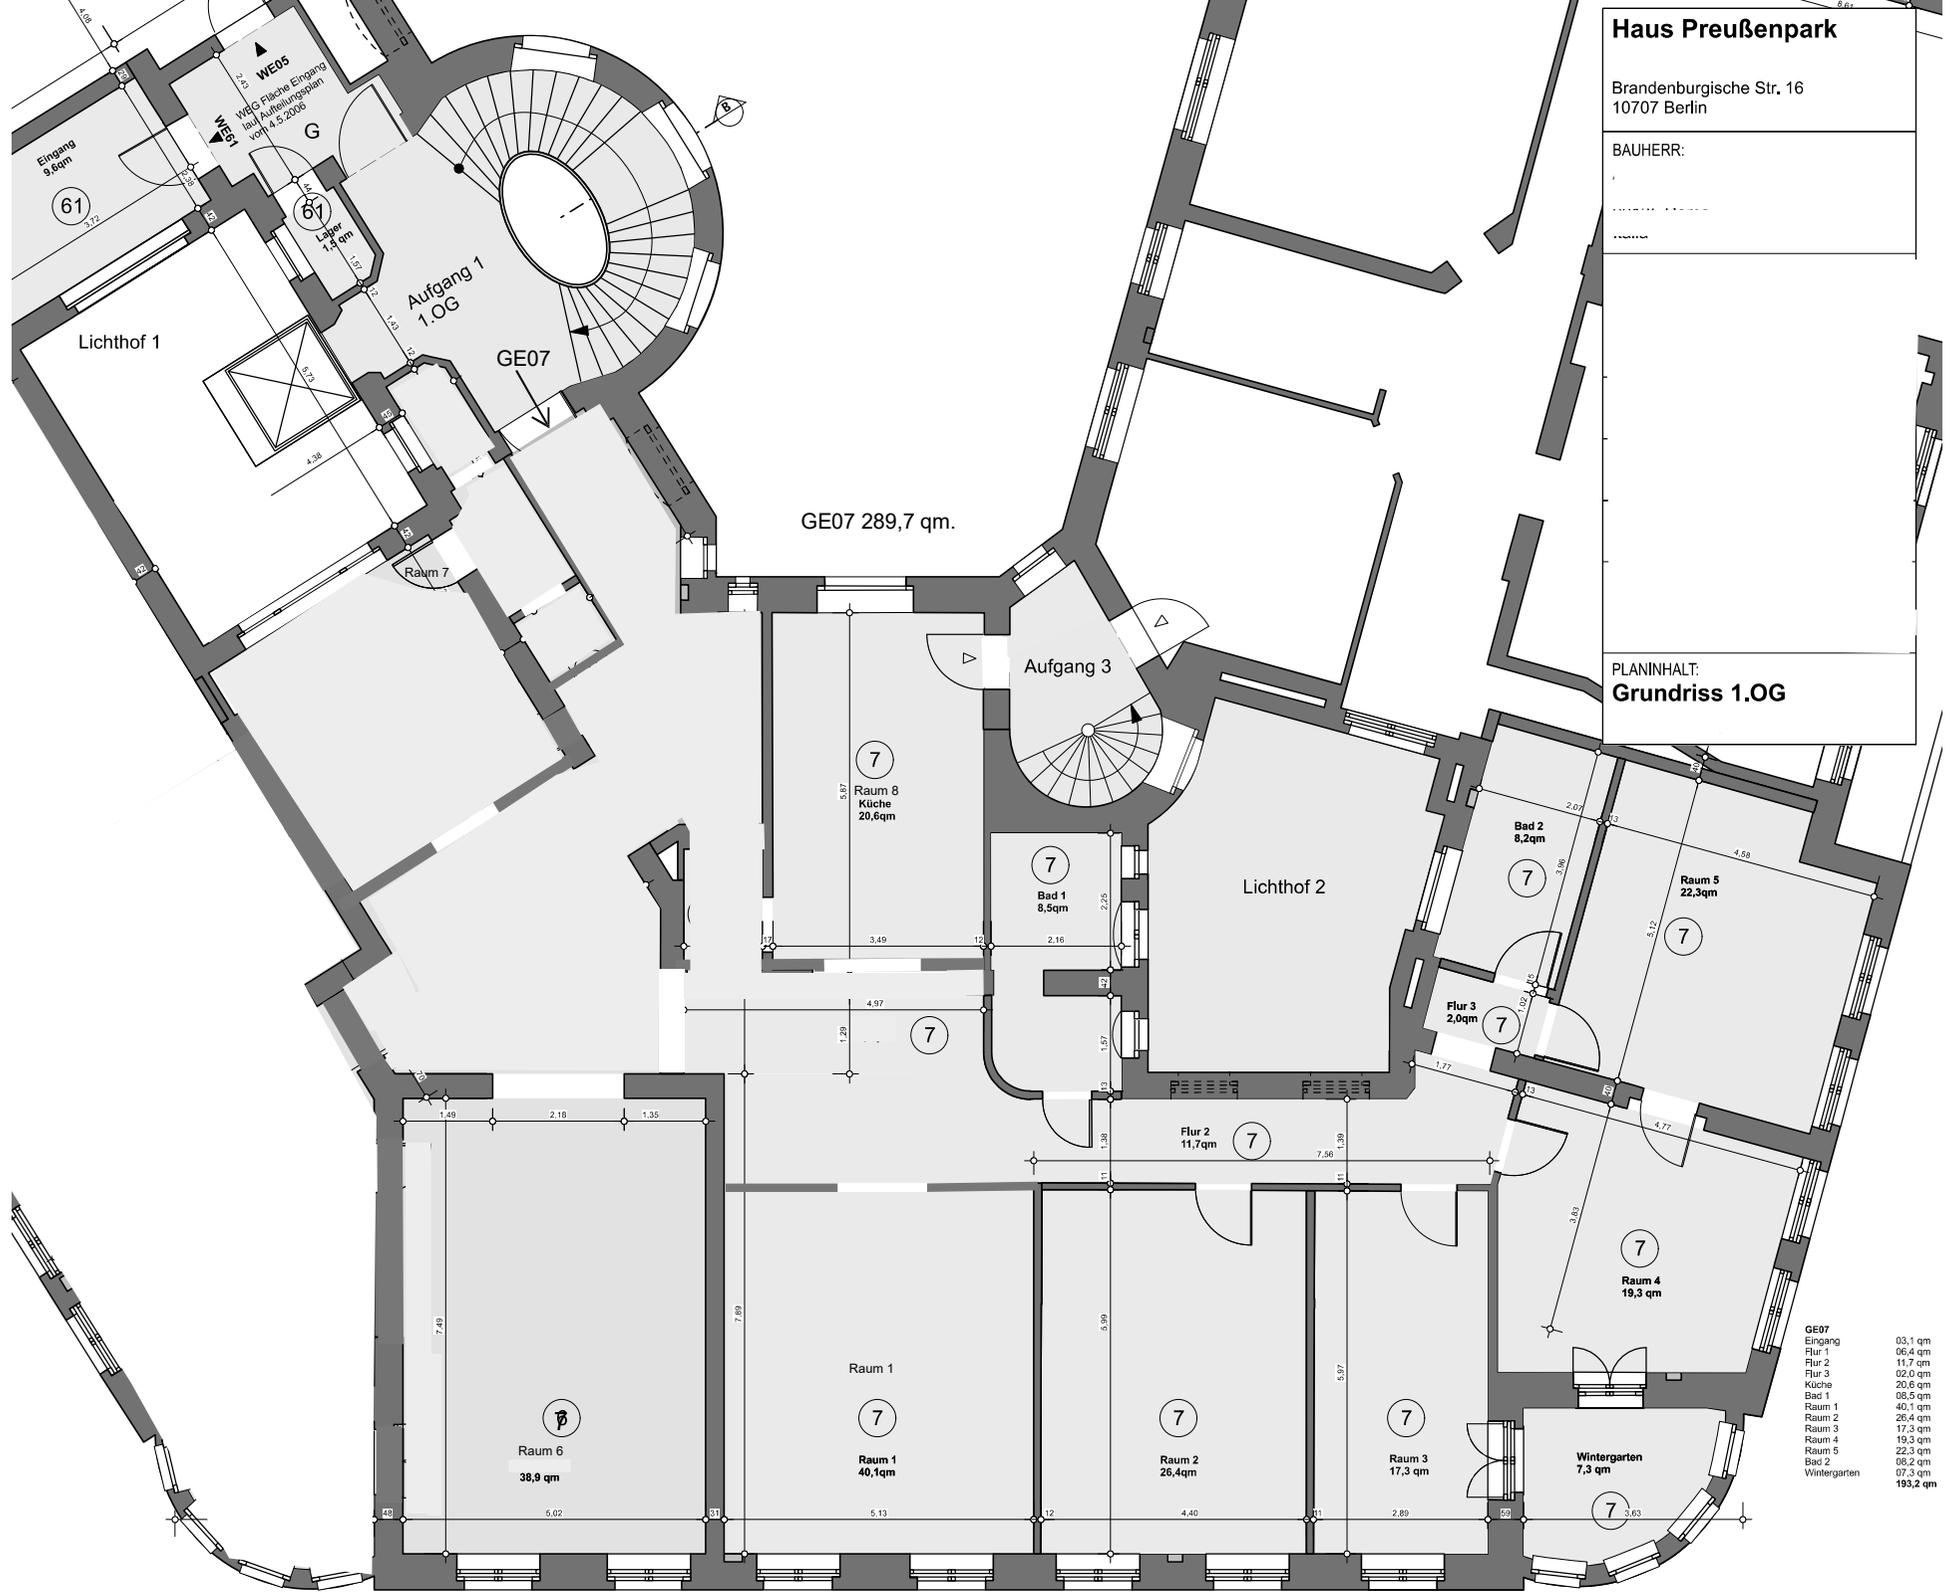

GE07 289,7 qm.

GE07	289,7 qm
Eingang	03,1 qm
Flur 1	06,4 qm
Flur 2	11,7 qm
Flur 3	02,0 qm
Küche	20,6 qm
Bad 1	08,5 qm
Raum 1	40,1 qm
Raum 2	26,4 qm
Raum 3	17,3 qm
Raum 4	19,3 qm
Raum 5	22,3 qm
Bad 2	08,2 qm
Wintergarten	07,3 qm
Summe	193,2 qm