

Zur Ausführung freigegeben:

Datum / Unterschrift Bauherr


KURZZEICHEN:

Haustürhöhe ab OKF
Fensterhöhe zuzügl. 25 cm Rollladenkasten
Innenröhren von OK RFB
Brüstungshöhen von OK RFB

- FR Fallrohr für Schmutzwasser
RR Regenwasserfallrohr
DD Deckendurchbruch
BD Bodendurchbruch
WS Wandschlitz
WD Wanddurchbruch
OKR OK Rohfassungsboden
OKF OK Fertigfußboden
BRH Brüstungshöhe
Roll Aufsatzrollladenkasten, h = 25 cm
Ausparung am Antrieb: 12/28 cm
Raffstore Aufsatzkasten, h = 30 cm
Gurtwicklerkasten
Ausparung 11/25 cm, UK = 105 ü OKF
elektrisch
M Motor, keine Aussparung für Roll-Kasten
S elektrisch
H Sanitär
E Heizung
E Elektro
Einbautöpfe für Halogenspots
in Filigrandecke,
E-Dose Typ Halox O ohne Trafo

BAUSTOFFE:

- Stahlbeton, C 20/25
Wärmedämmung, WLG 035
Kalksandstein
Plan - HLZ - S 365/9
Plan - HLZ - T
Trockenbauwände

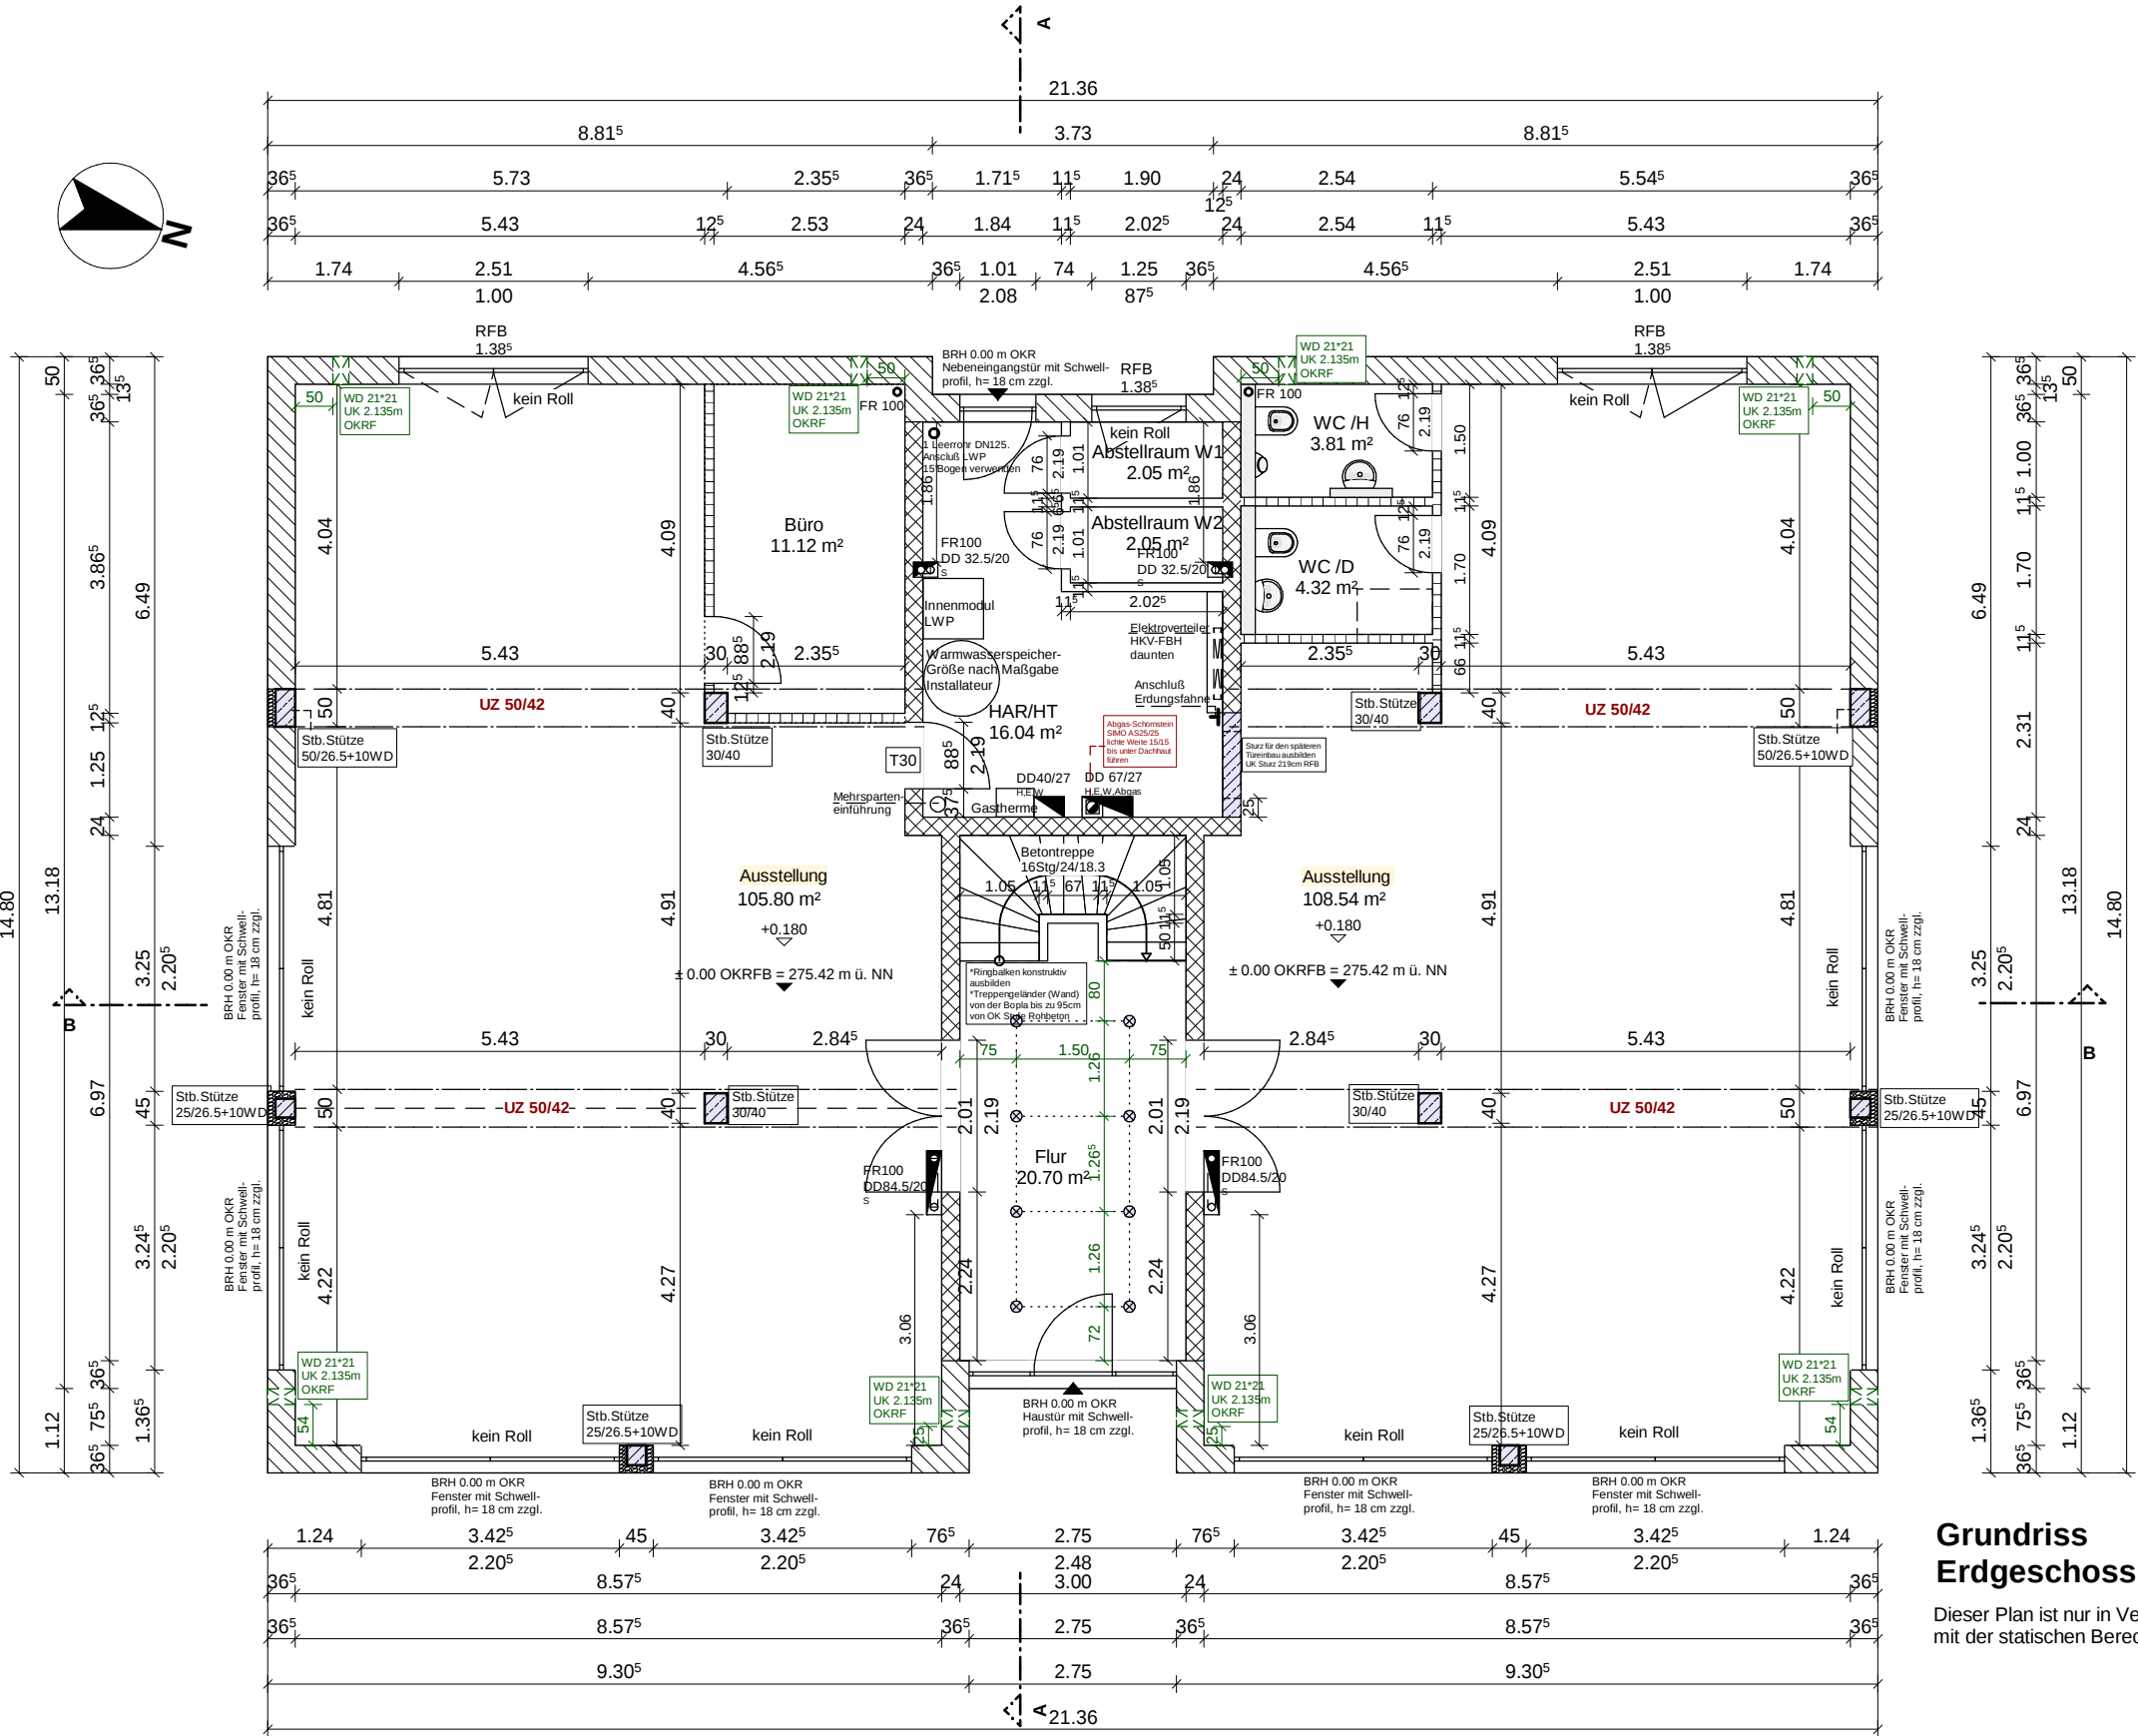

Grundriss
Erdgeschoss

Dieser Plan ist nur in Verbindung
mit der statischen Berechnung gültig !

Alle Raumflächen sind Grundflächen.
Die Pläne sind nur in Verbindung mit der
statischen Berechnung gültig

VORABZUG

Datum		Änderung	
			
Projekt: Büro- und Wohnhaus Stauffenbergallee 4 56410 Montabaur, Gemarkung Montabaur Flur 6, Flurstück 1872/E			
Bauherr: Mastel-Creclius GdB R Viktor Mastel und Florian Creclius Aubachstraße 6 56410 Montabaur			
Planung: Massivhaus Rhein-Lahn GmbH Am Kümmerling 21-25 55294 Bodenheim			
Maßstab:	Datum:	Plan:	Erdgeschoss
1:100	13.01.2016		AP - 02