


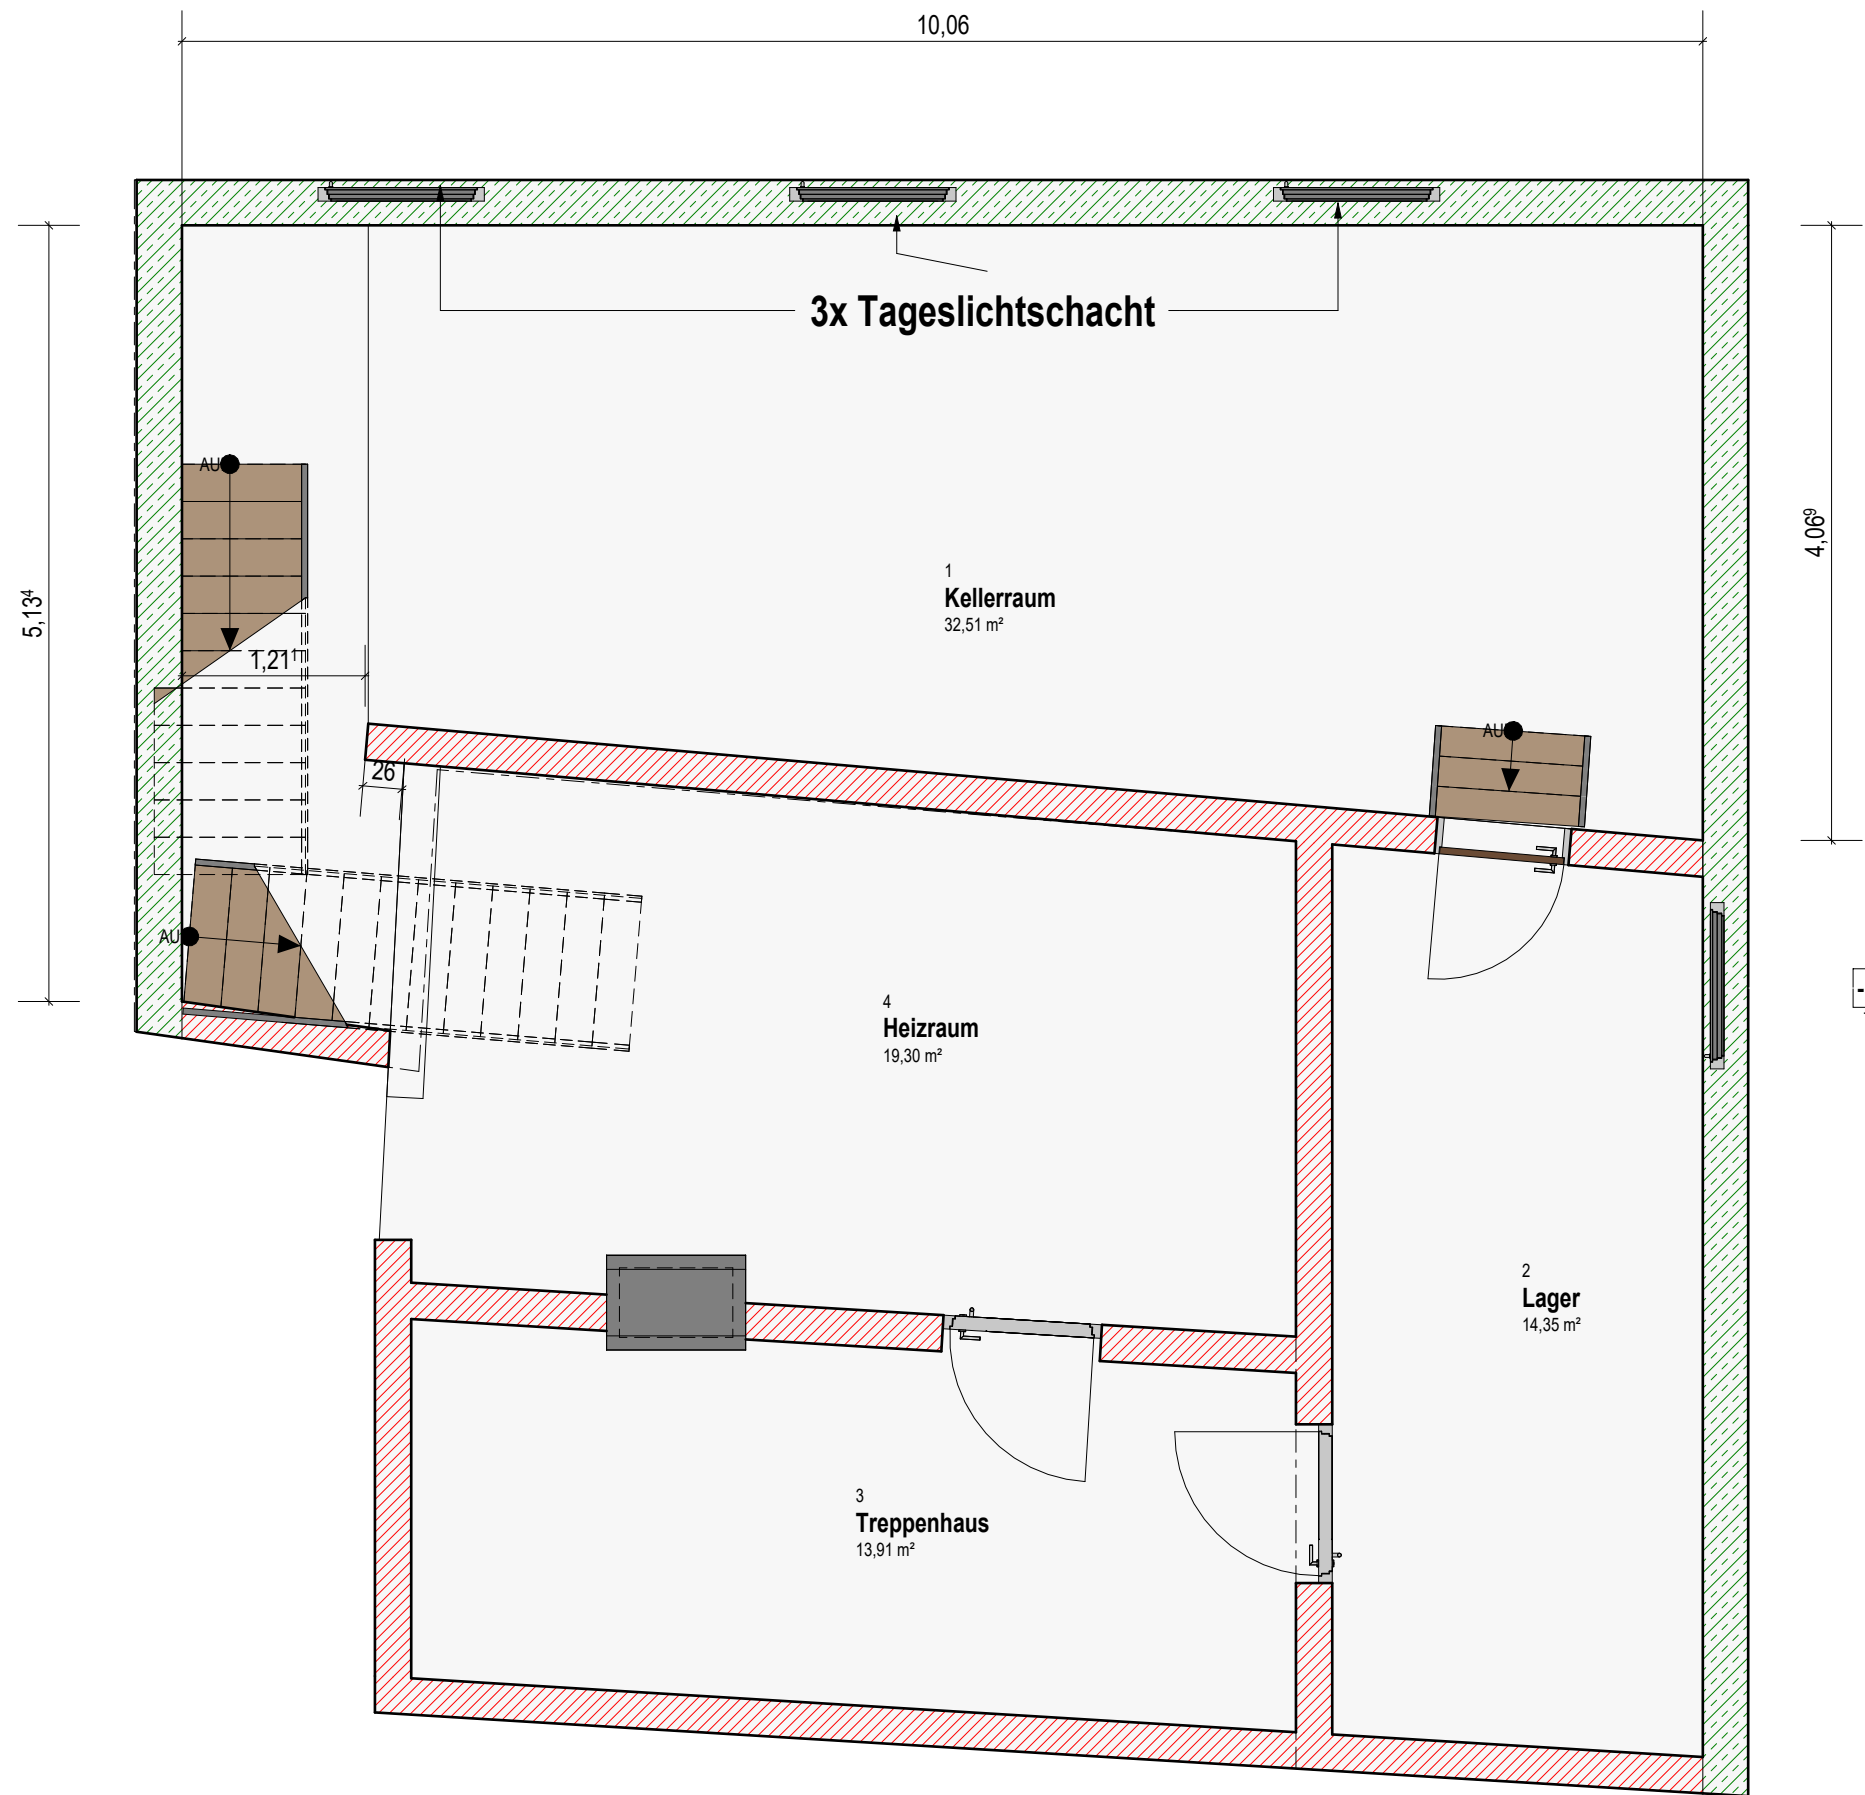

0,420 x 0,297 = 0,12 m²

Gewerbefläche Gartenweg Drygas-Ungerer

Keller 1 : 50

PROJ-NR: 5323	PLAN-NR: AP-04	DATUM: 30/08/23	GEZ: AB
------------------	-------------------	--------------------	------------

S:\12-SYNC\Sanitär Bergmann\0-Kunden\Drygas Ungerer Umbau Foto Nuss\Drygas-Ungerer Foto Nuss.rvt

DER AUSFÜHRENDE IST VERPFLICHTET, ALLE BESTANDSMASSE UND PLANKOTEN VOR ARBEITSBEGINN ZU ÜBERPRÜFEN. DIESE ZEICHNUNG IST UNSER GEISTIGES EIGENTUM UND UNTERLIEGT DEM URHEBERRECHT. EINE VERVIELFÄLTIGUNG, AUSHÄNDIGUNG AN DRITTE PERSONEN ODER ÜBERLASSUNG AN KONKURRENZFIRMEN IST UNTERSAGT.

Sanitär Bergmann GmbH

BERGMANN
BAD - ALLES - KOMPLETT

Odenwaldstraße 29
74821 Mosbach
06261-2448
ab@bergmann-bad.de

bergmann-bad.de