




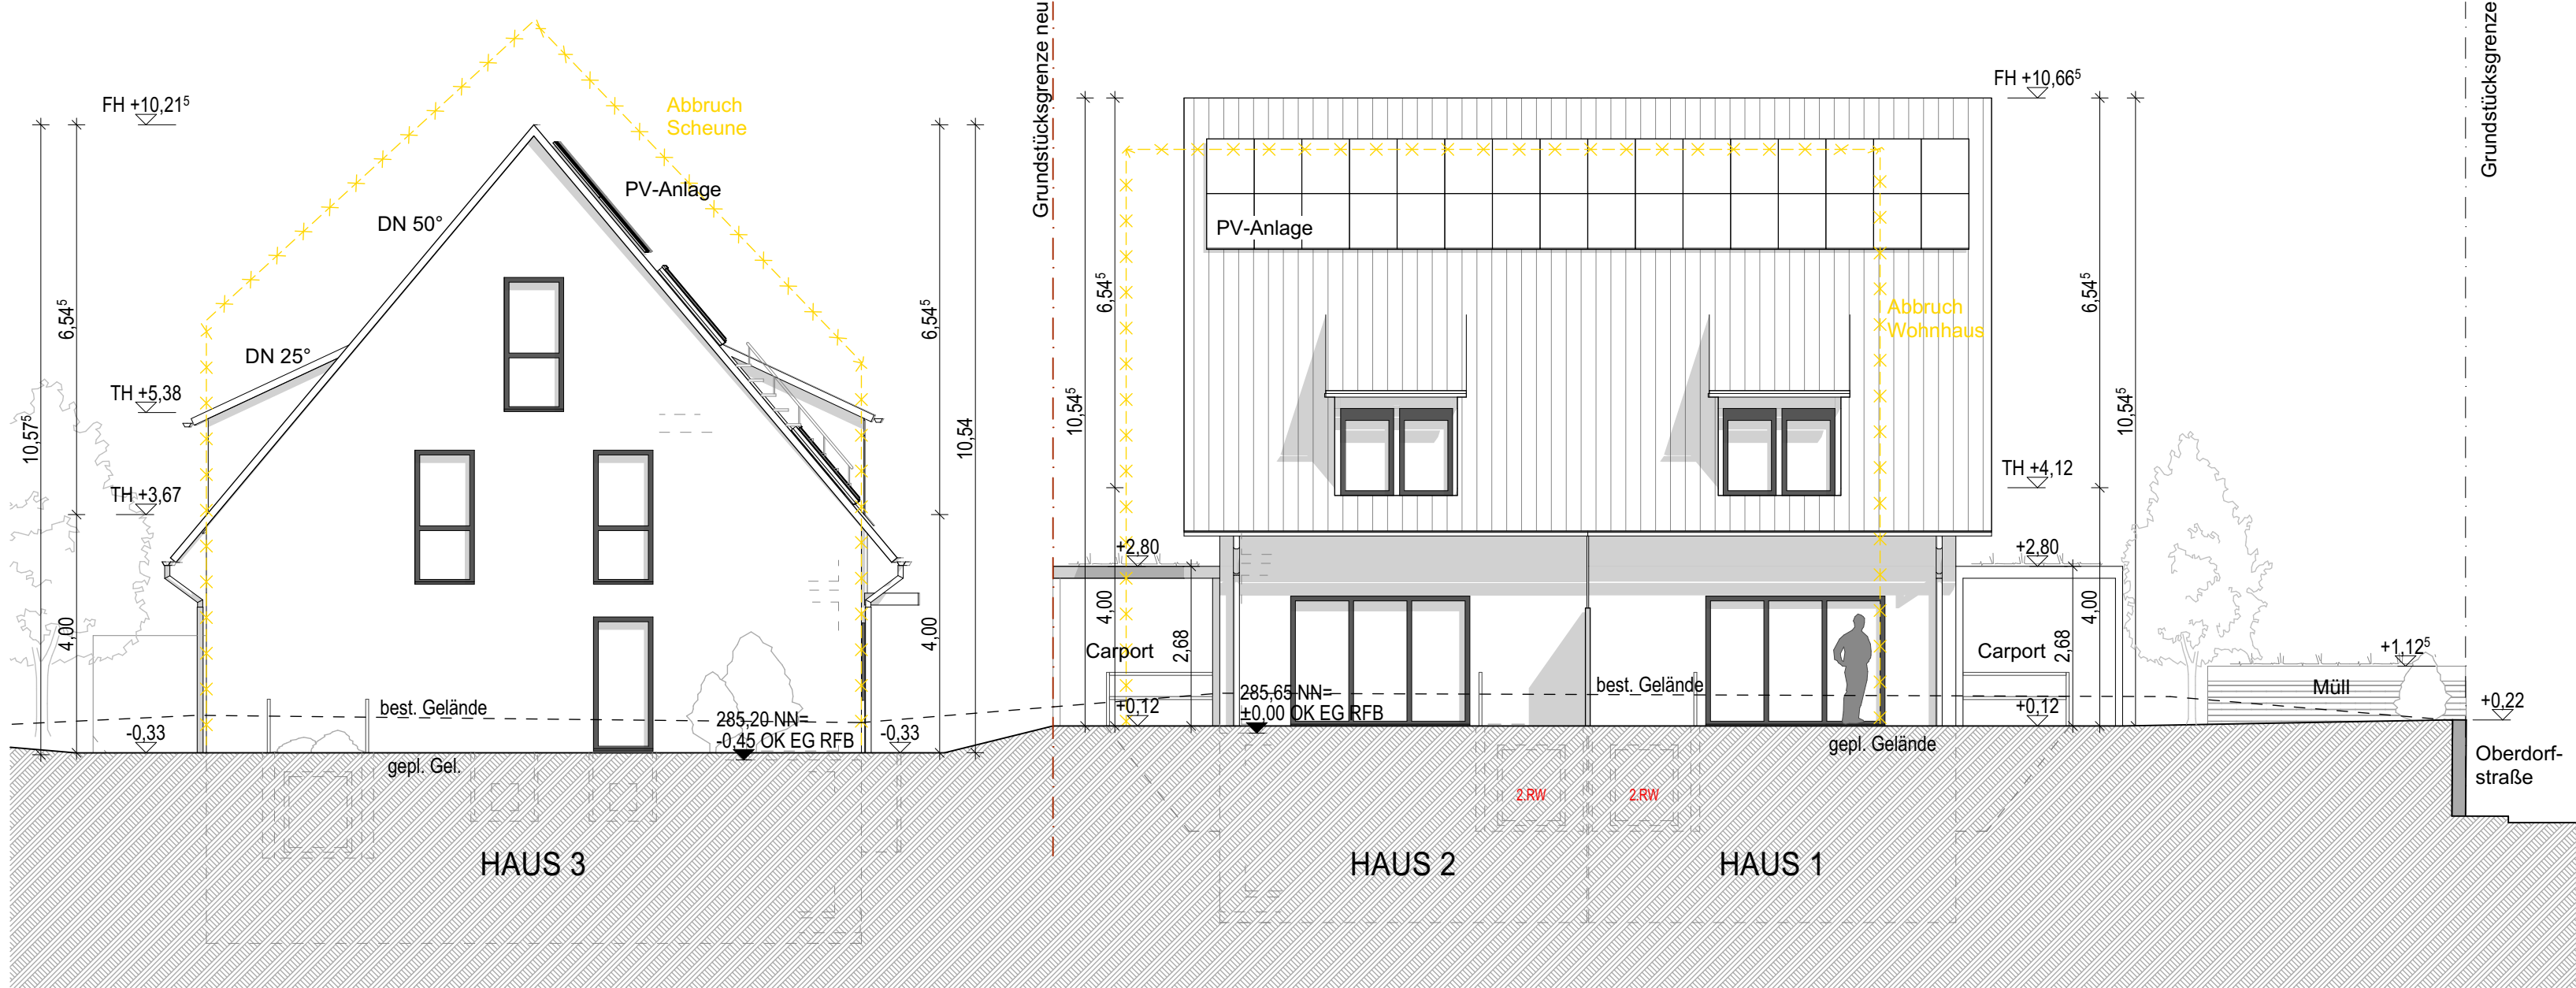


ANSICHT NORD-WEST

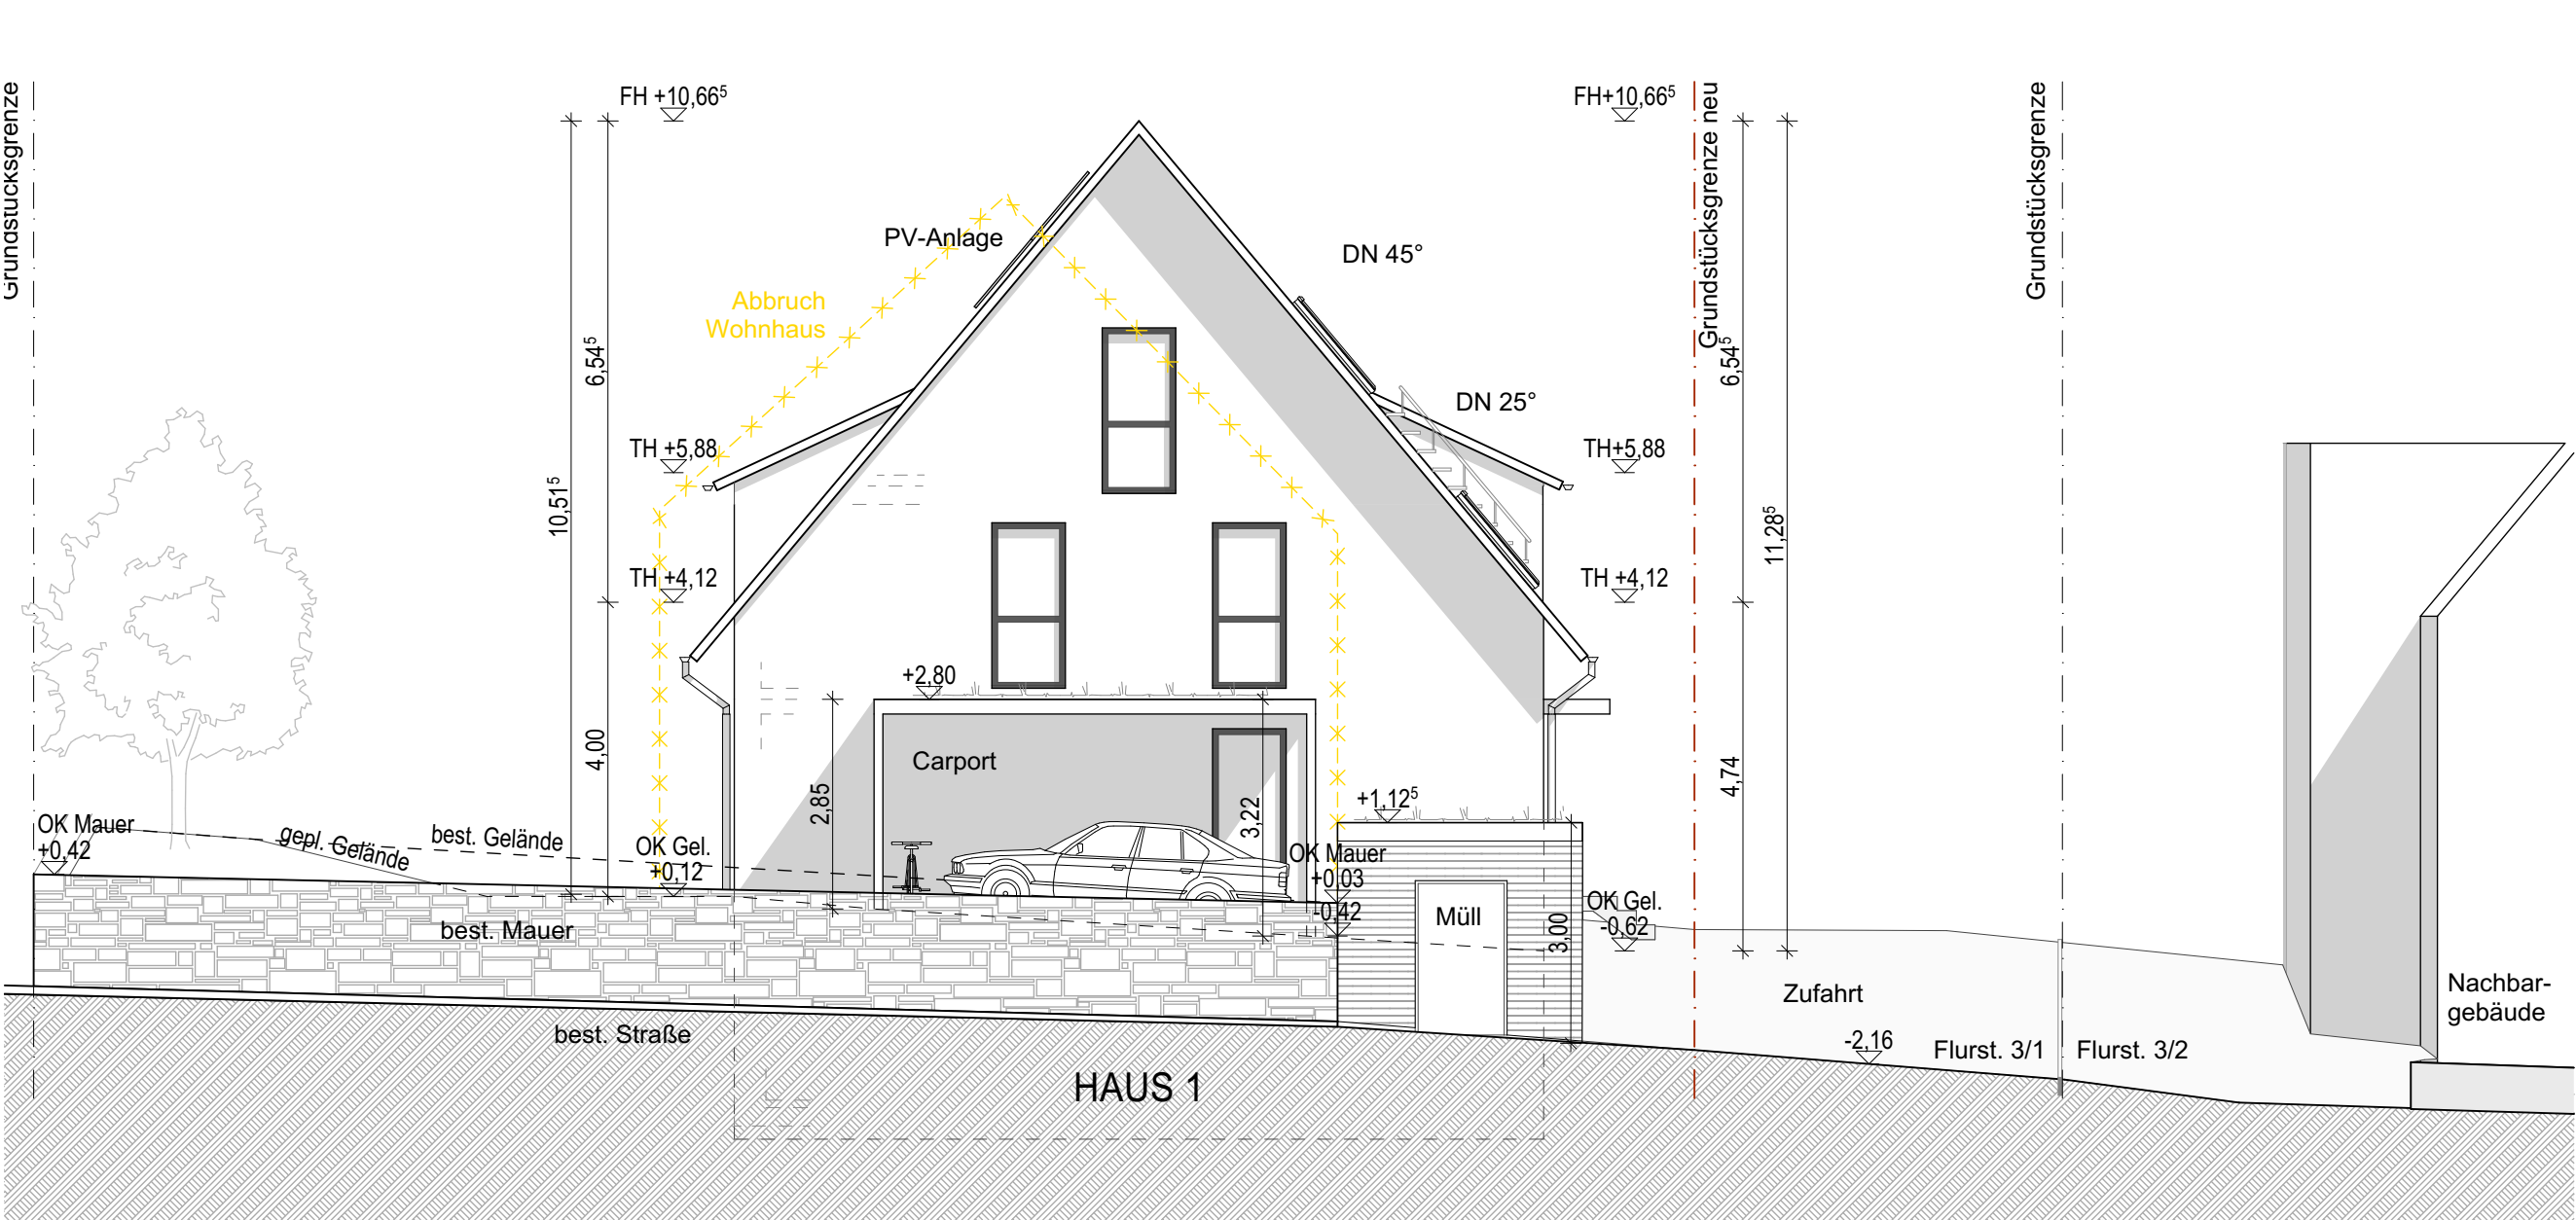

ANSICHT SÜD-WEST VON STRASSE

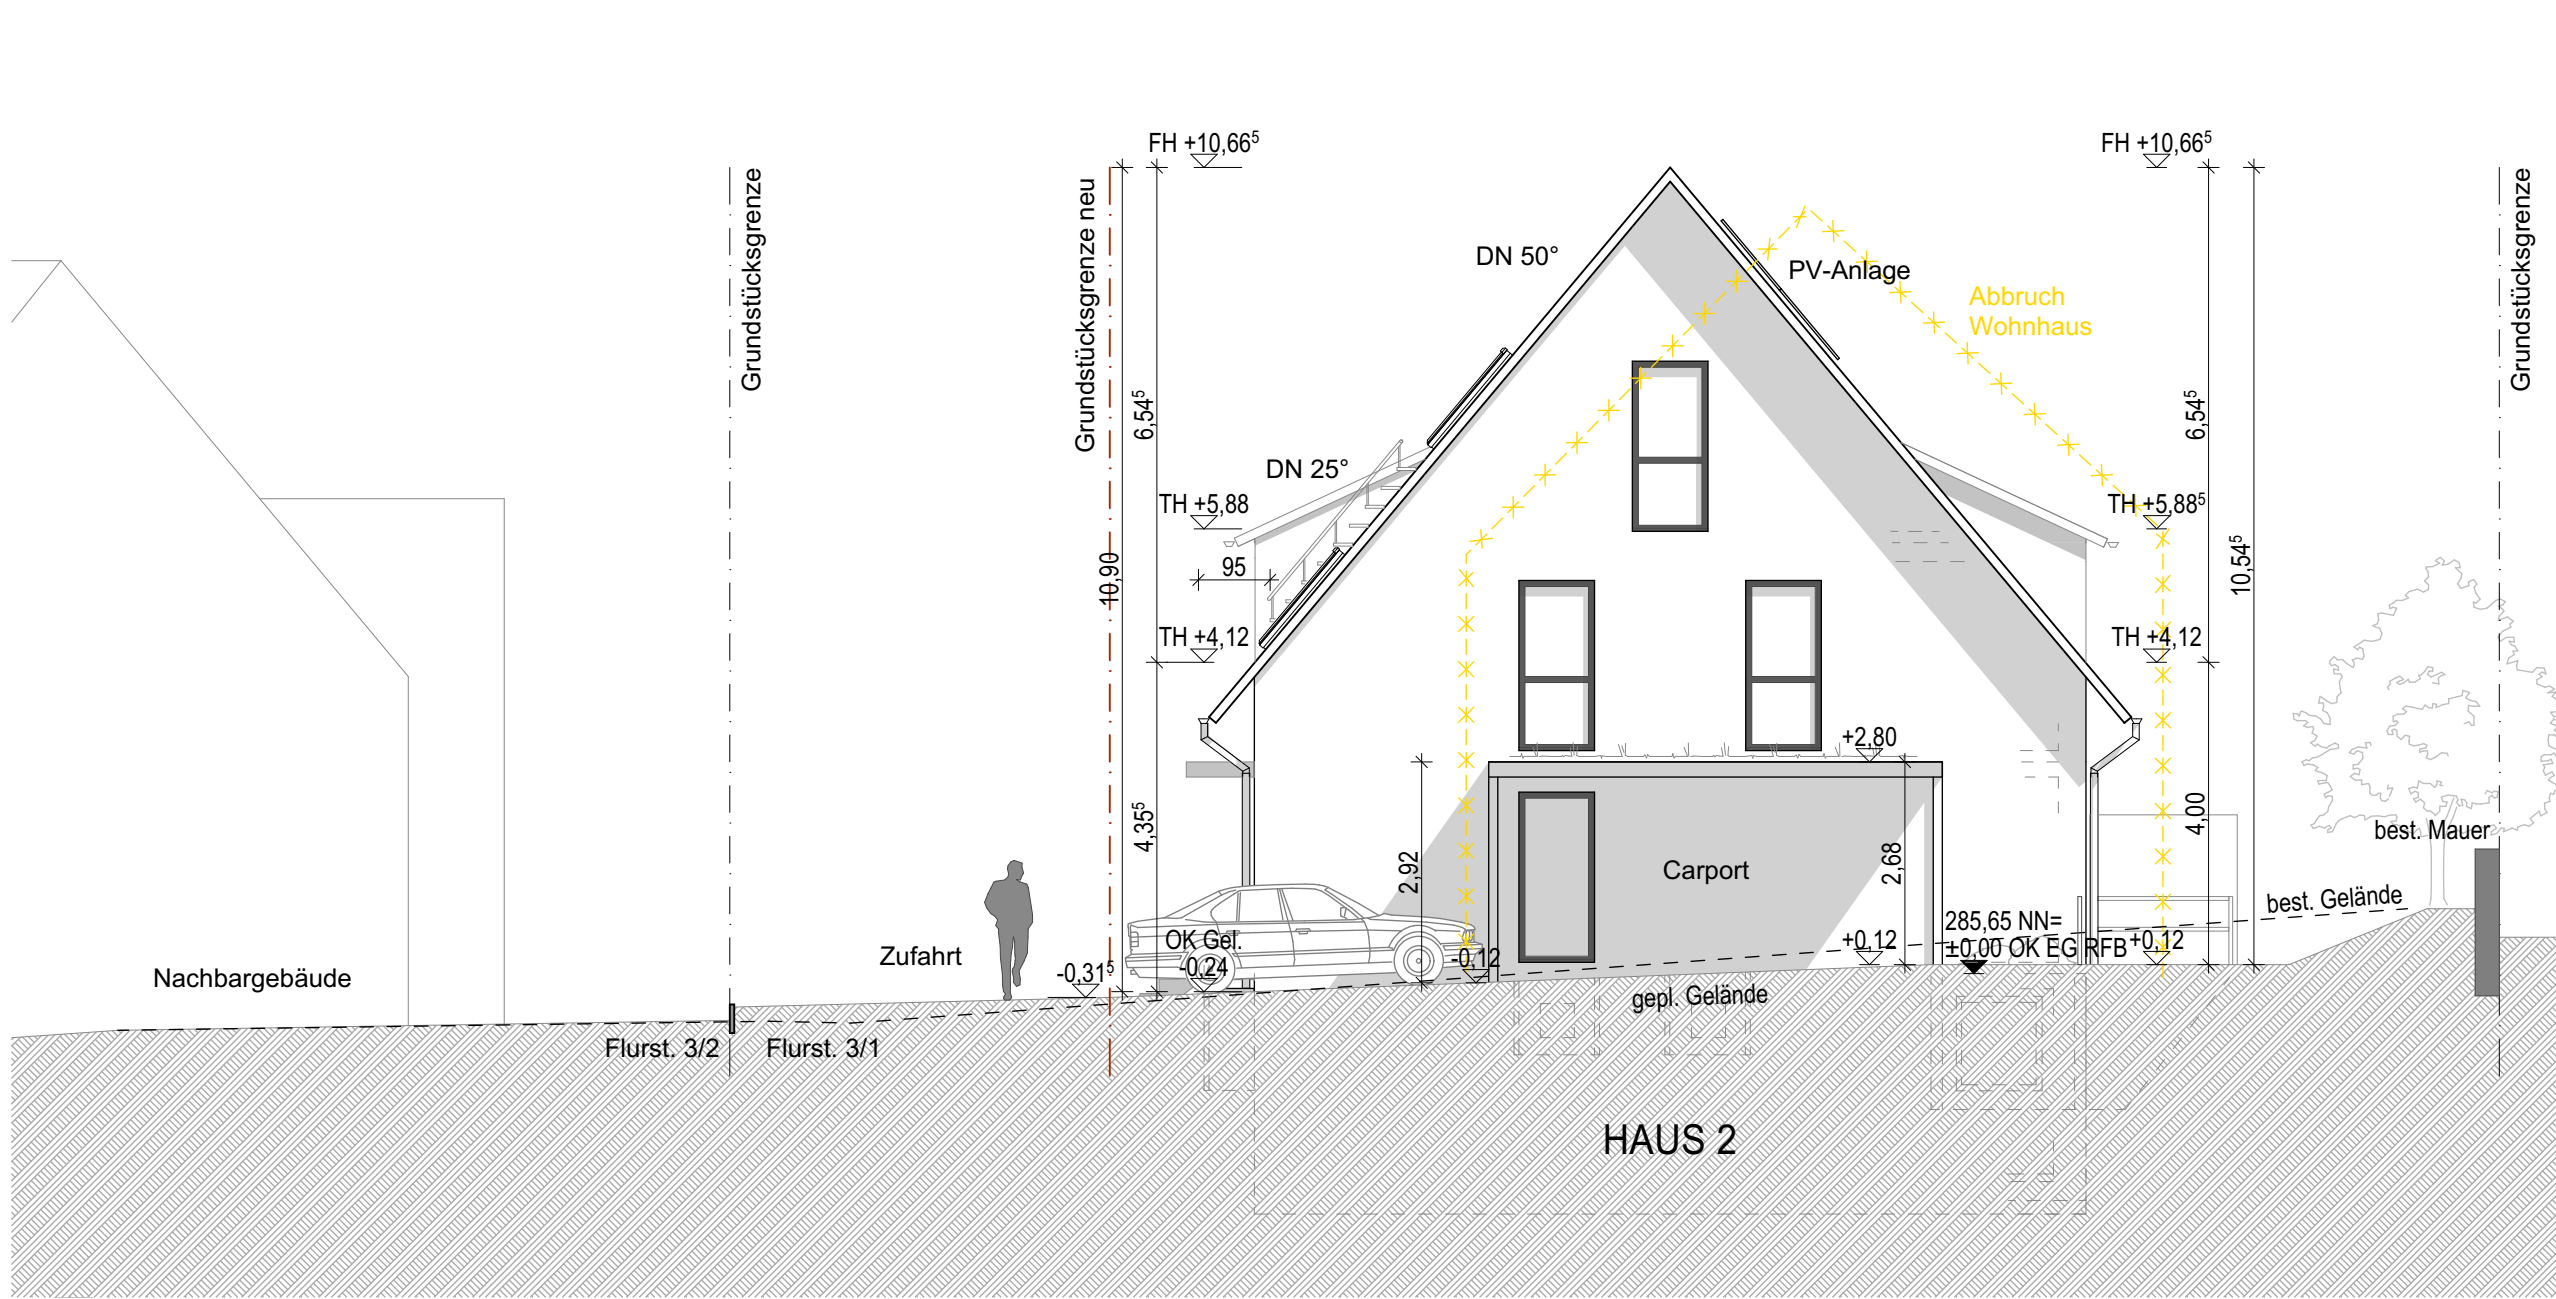


ANSICHT NORD-OST

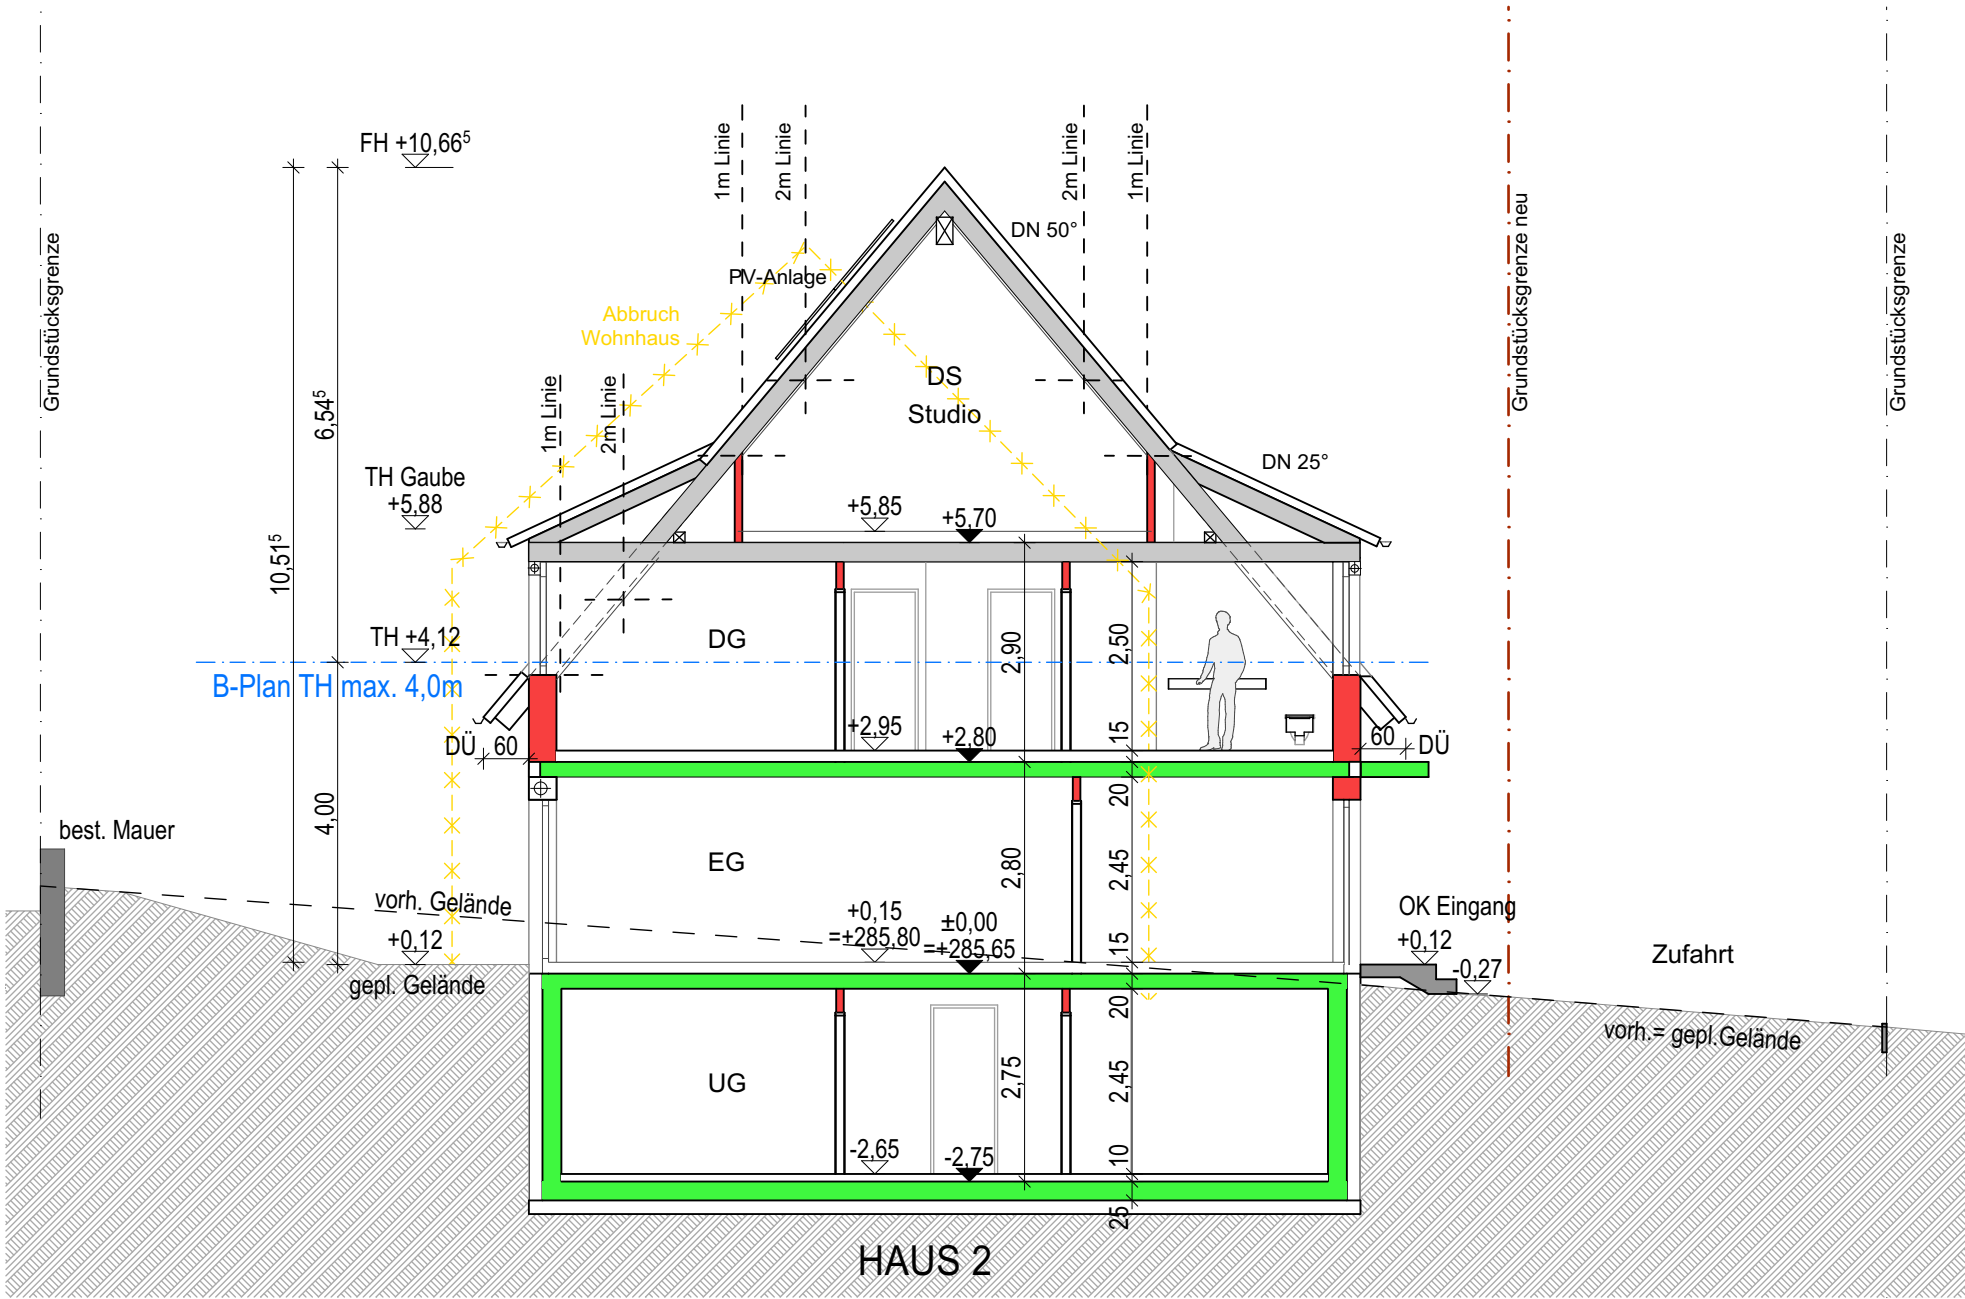

SCHNITT A-A

LEGENDE BAUSTOFFE:	
	Stahlbeton
	Mauerwerk
	bestehendes Bauteil (schwarz/grau)
	abzubrechendes Bauteil

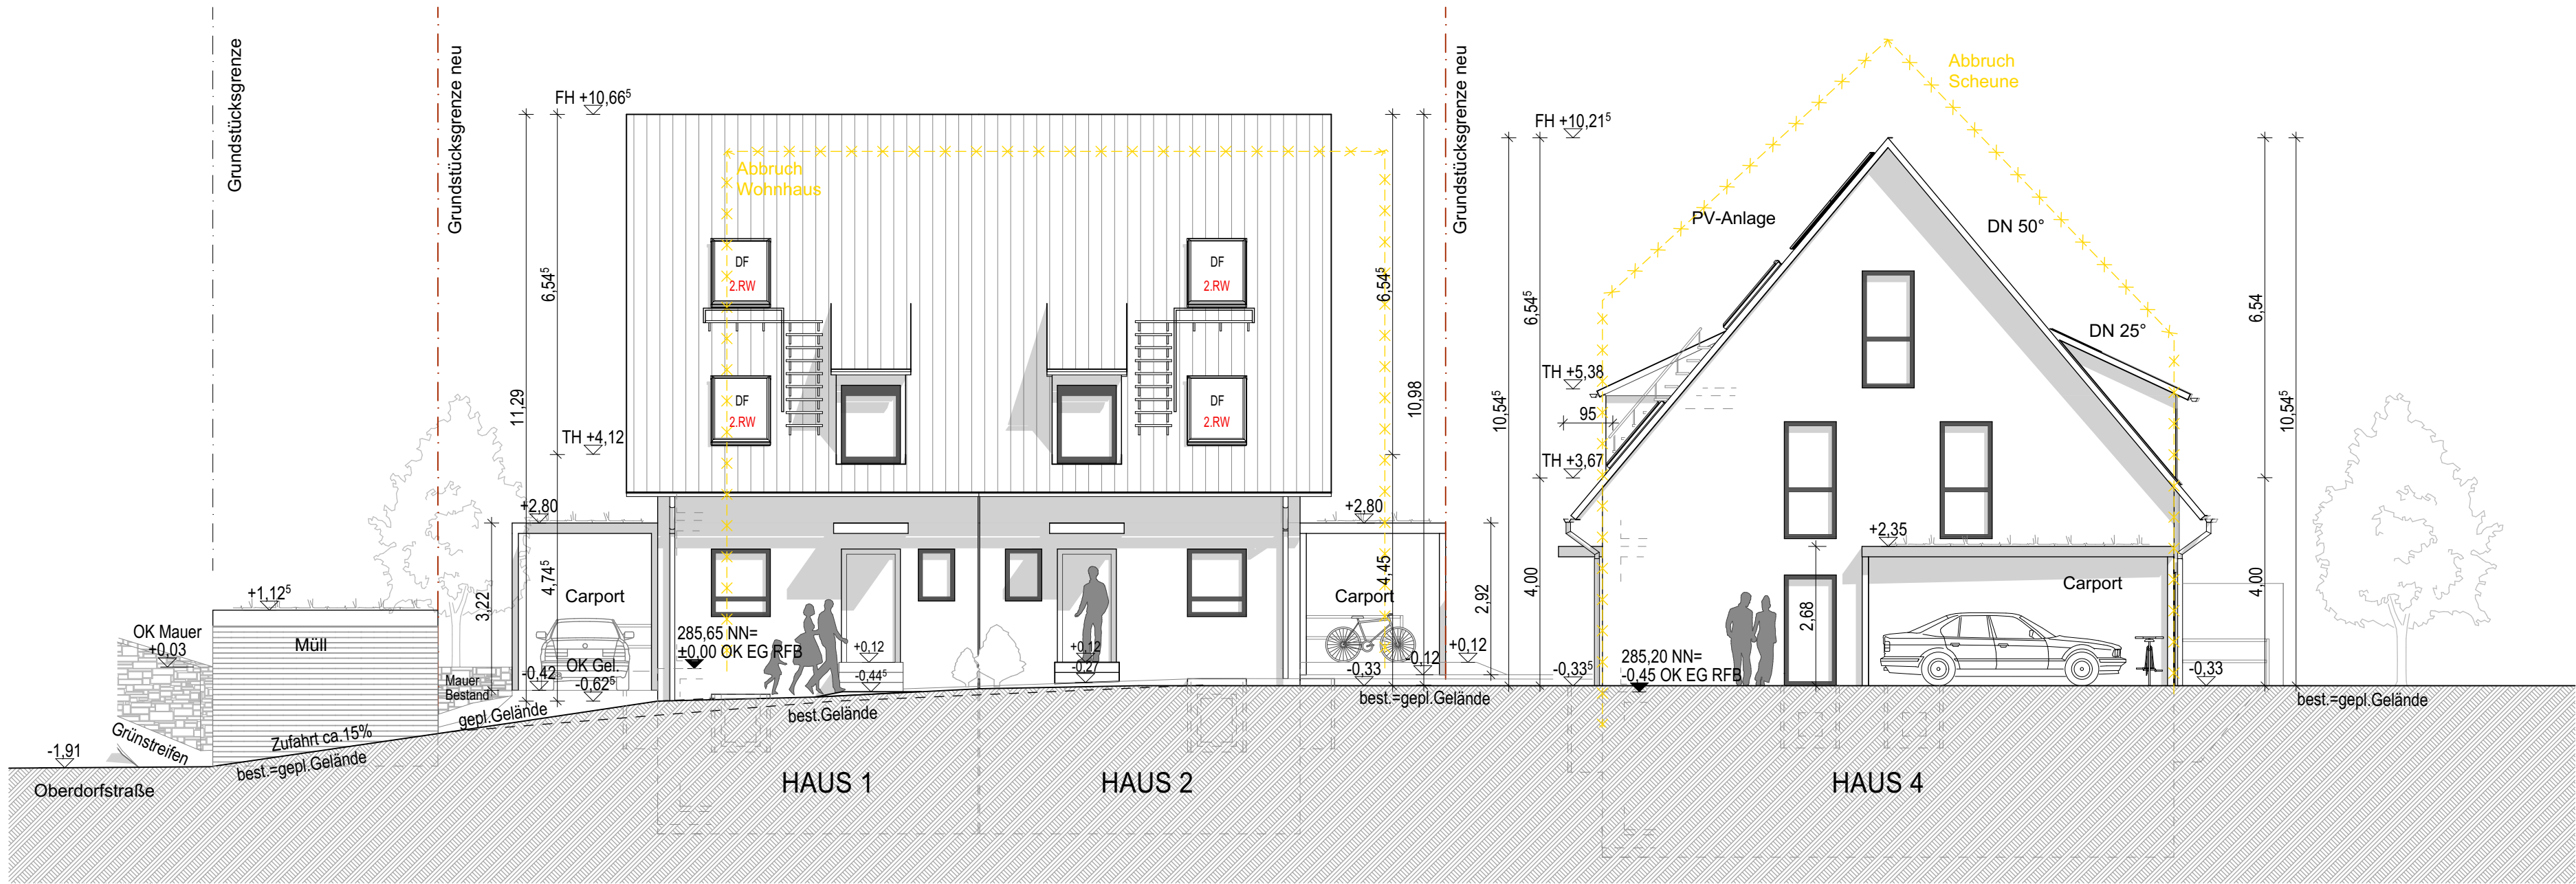

ANSICHT SÜD-OST

MALECK DHH		
PROJEKTNUMMER:	LFP-521	
BAUVORHABEN:	NEUBAU VON DREI DOPPELHÄUSERN MIT CARPORTS	
BAUGRUNDSTÜCK:	Oberdorfstraße 79312 Emmendingen GEMARKUNG: Maleck FLST. NR.: 3/1	
BAUHERR:	K&G Wohnbau GmbH Badbergstr. 16 79235 Vogtsburg	
UNTERSCHRIFT:		
PLANUNGSPHASE:	EINGABEPLANUNG	
PLANINHALT:	ANSICHTEN/SCHNITT	
MASSSTAB: 1:100	FORMAT: DIN A1	PLAN-NR.: G.06.1
±0,00=285,65 üNN	GEZ: bs	DATUM: 15.04.24
ARCHITEKT:	LFP Lentz.Frings Partner.Architekten Am Sonnenstück 5 79418 Schliengen t: 07635/68509-50 www.lfp-architekten.de	
UNTERSCHRIFT:		