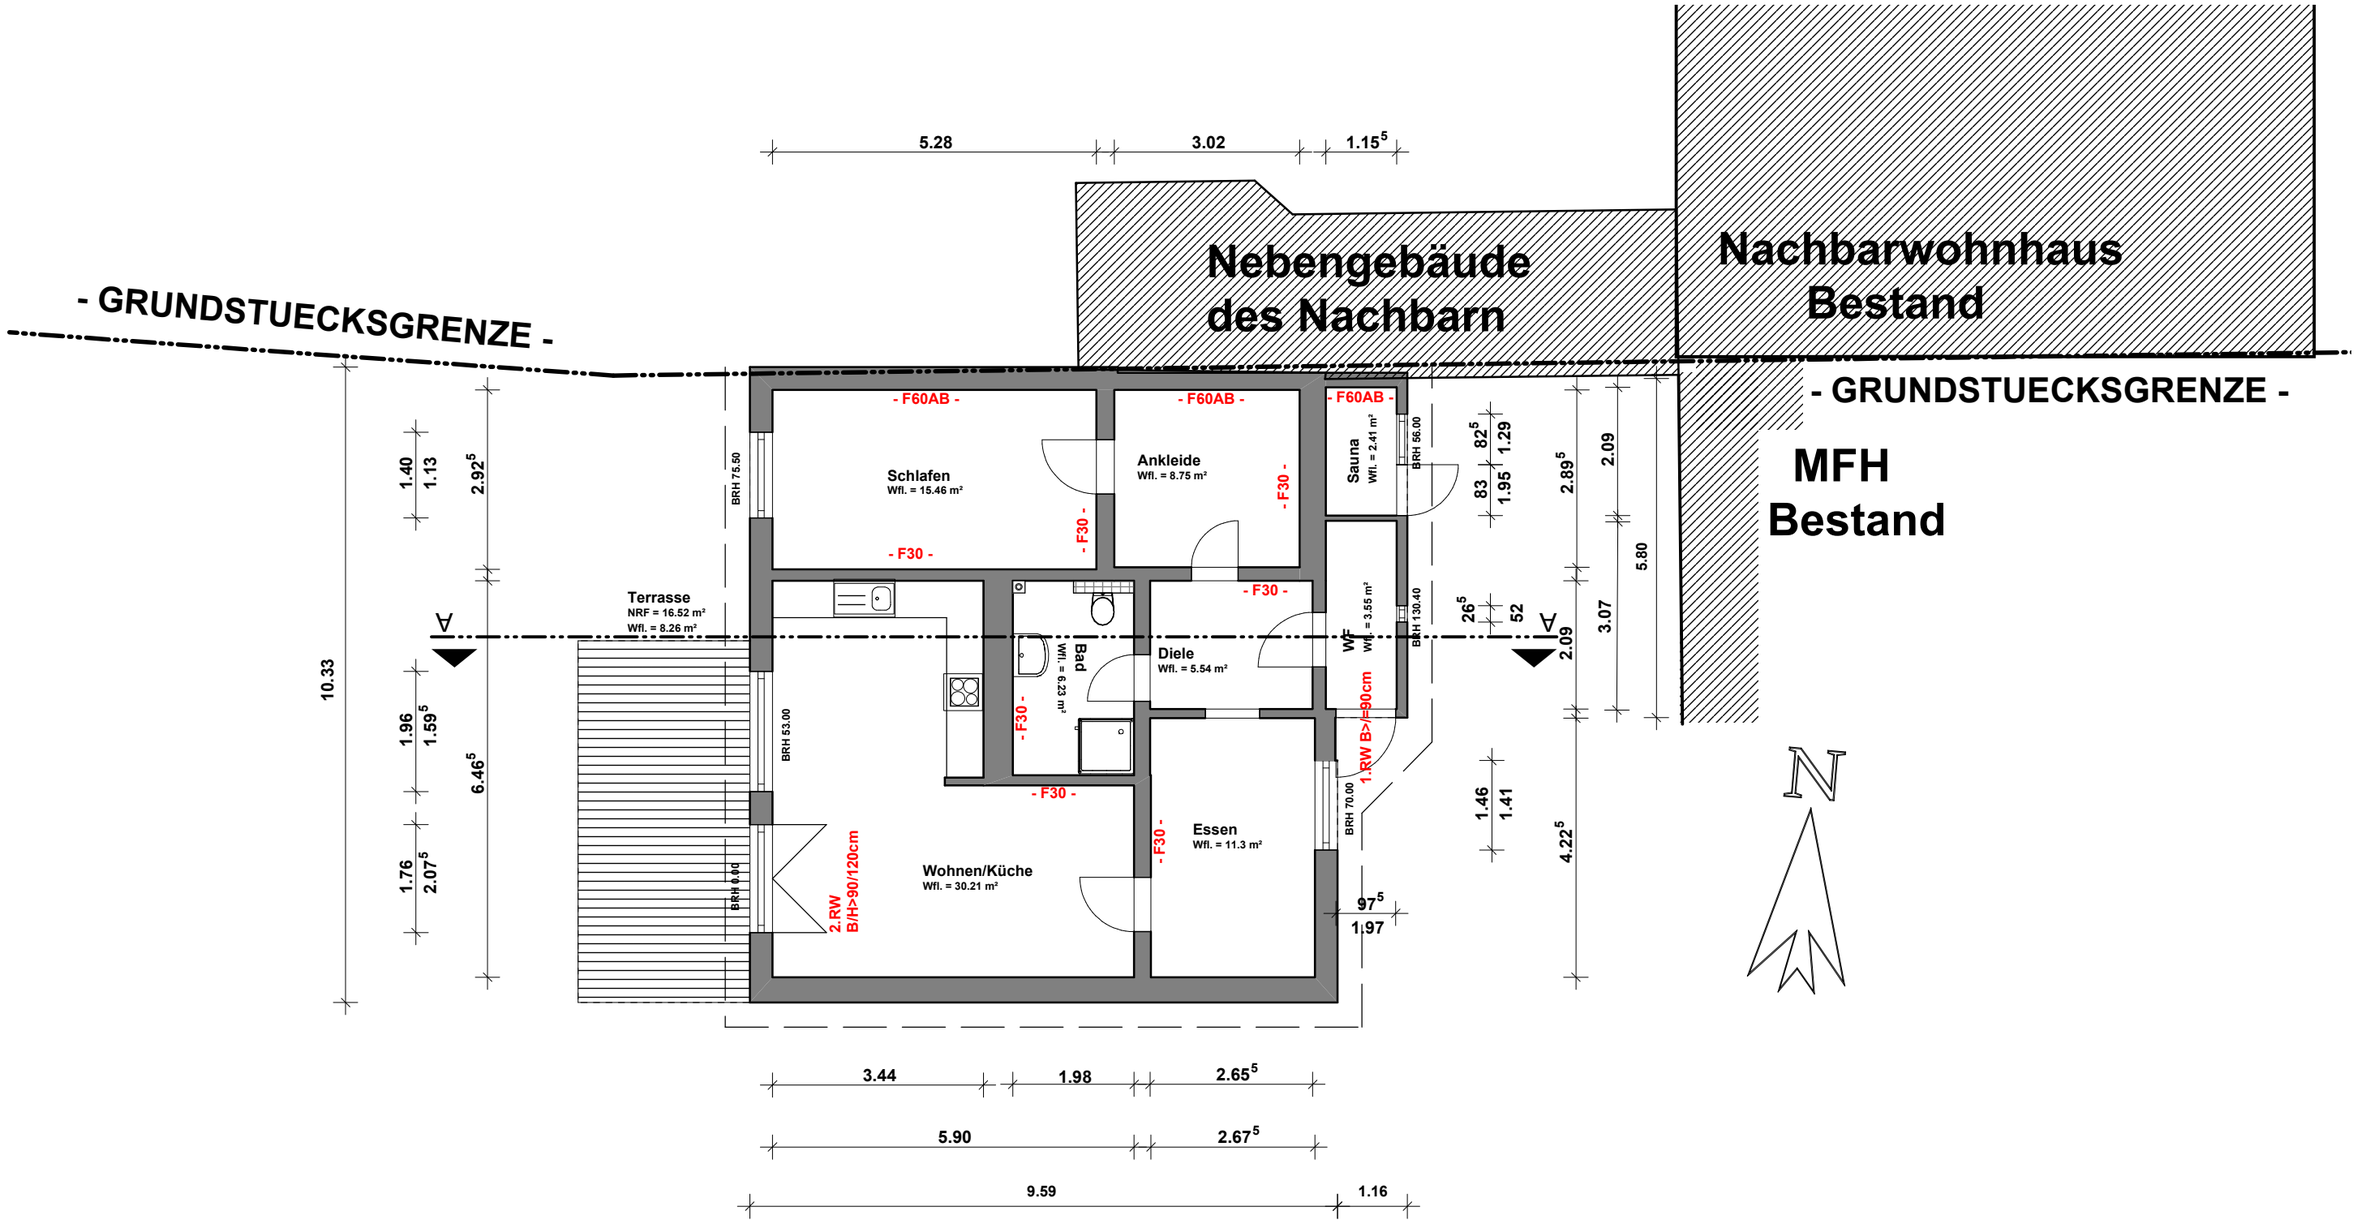



**BAUPLANUNGSBÜRO BERNDT**

*Peter Berndt Dipl.-Ing.(FH)Bau*

Düttling 14 - 53909 Zülpich


| | | | |
|---|---|---|---|
| **Bauherr:** | Mustafa Yilmaz | | |
| | Bitterstraße 77 - 50769 Köln-Worringen | | |
| **Projekt:** | Nutzungsänderung eines Nebengebäudes | | |
| | Bitterstraße 77 - 50769 Köln-Worringen | | |
| **Bauteil:** | Erdgeschoss | | |
| Gezeichnet: | M.Berndt | Plan-Nr.: | |
| Maßstab: | 1 : 100 | Datum: | 18.01.2025 |