


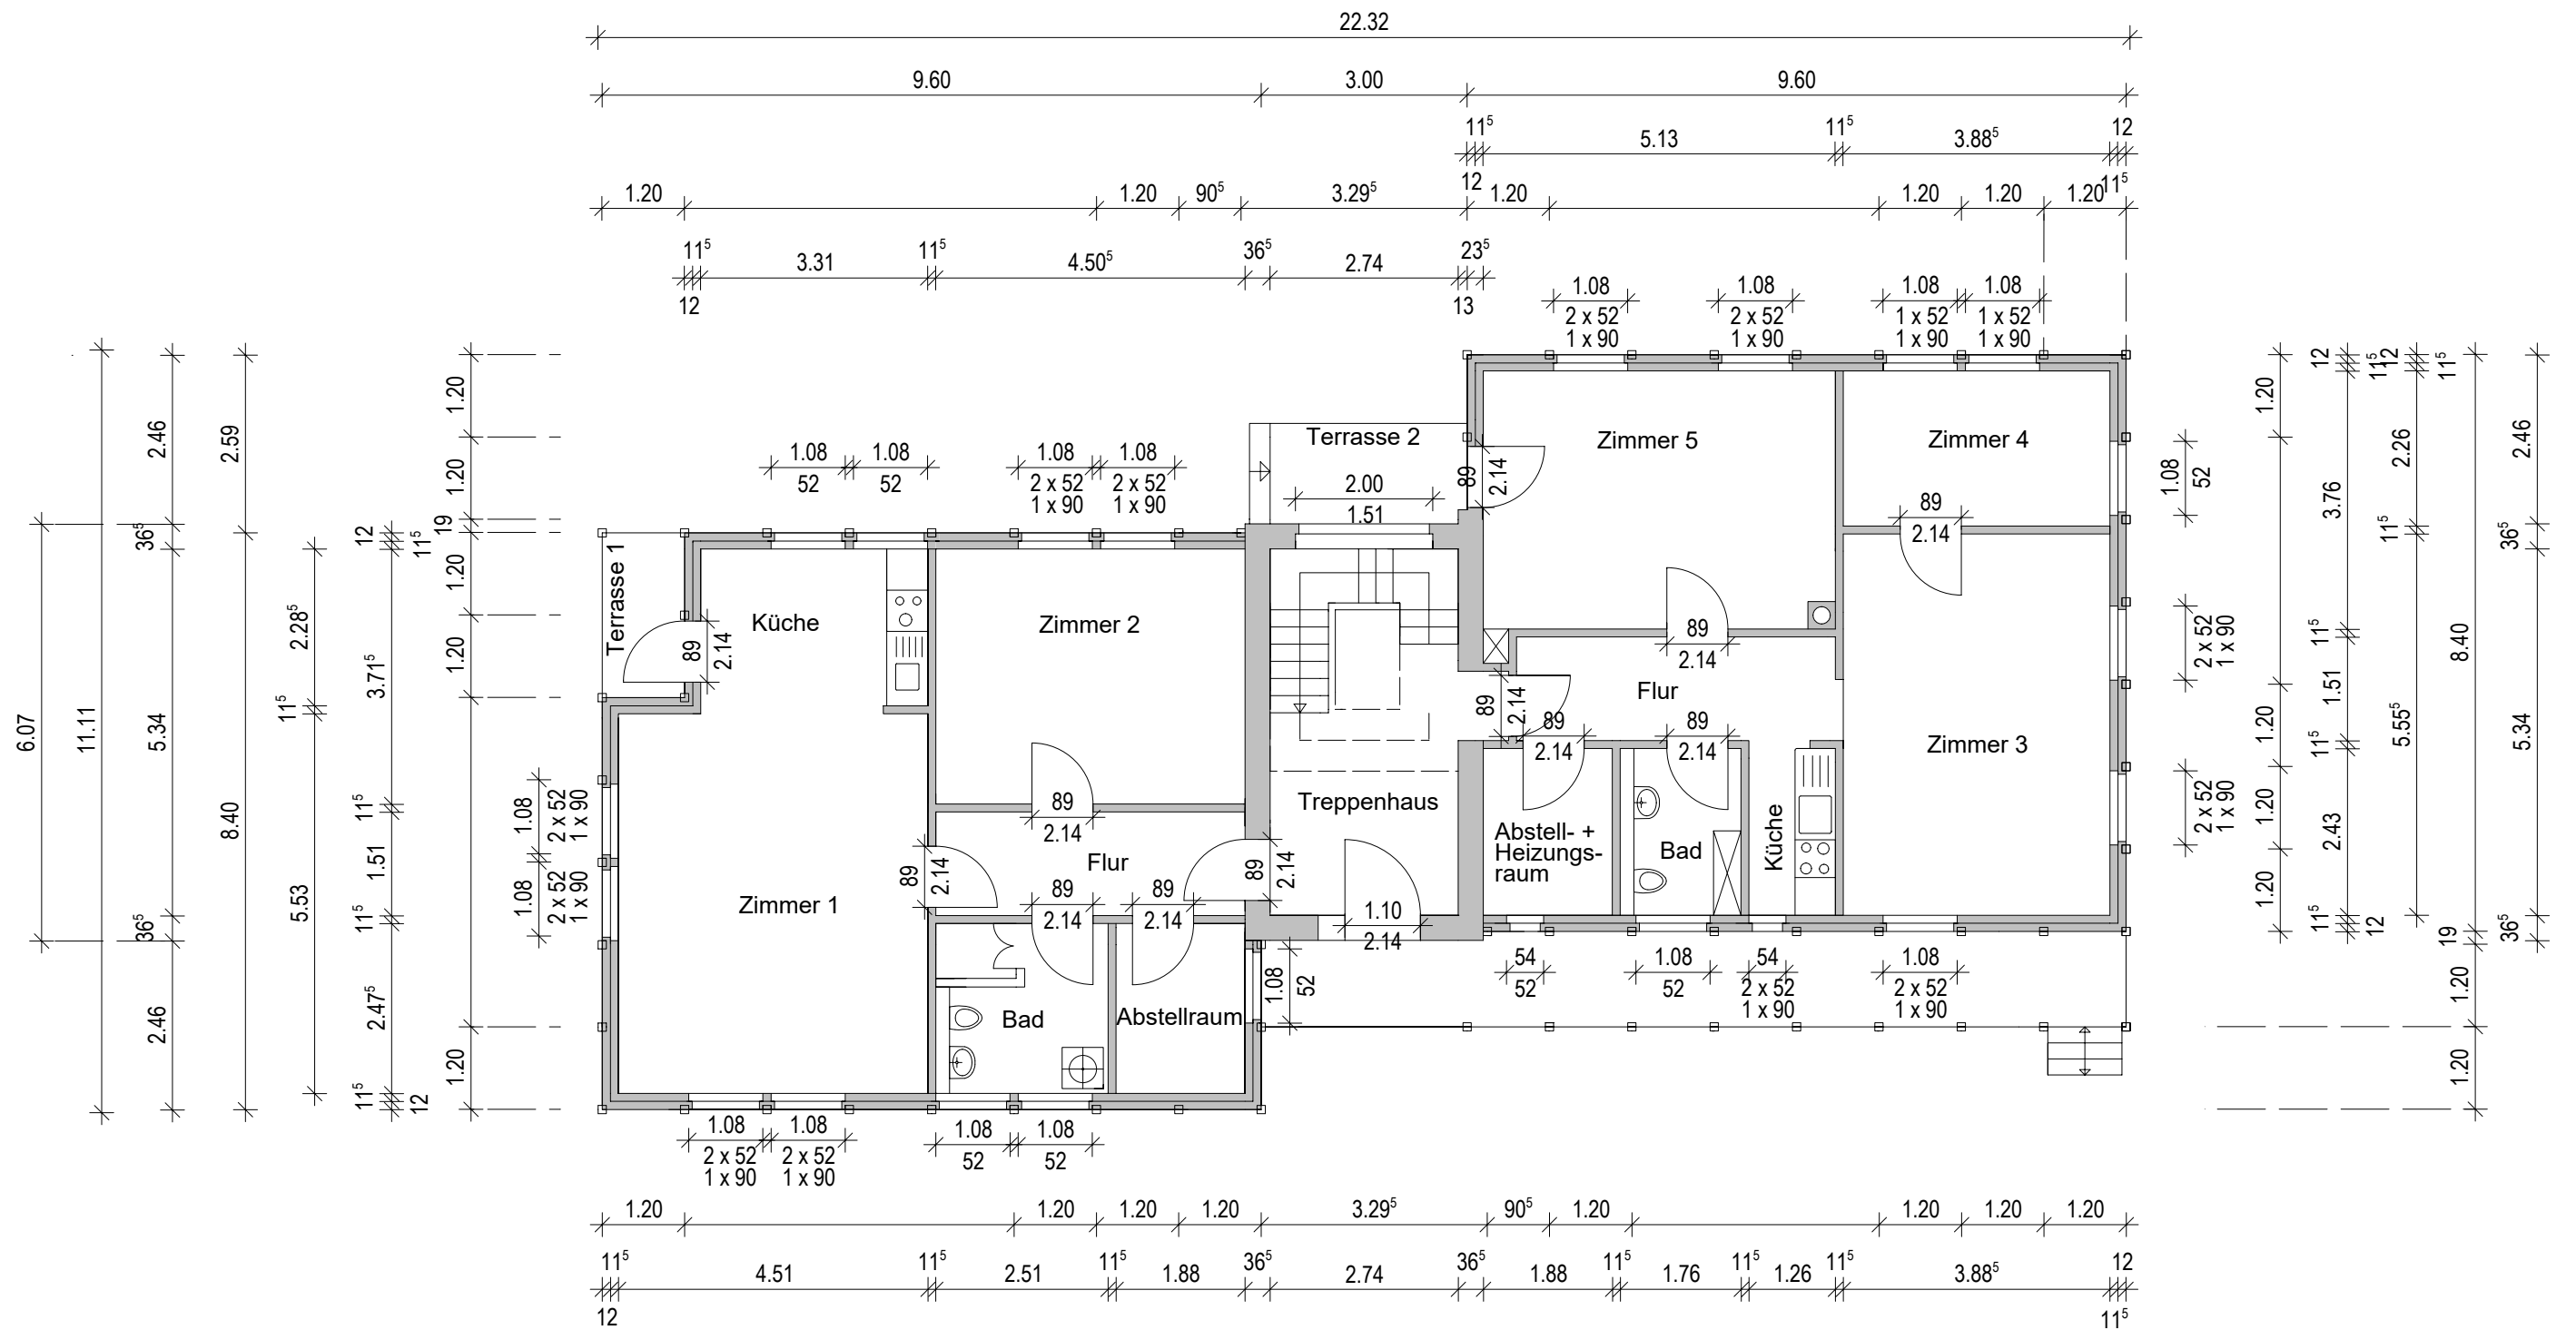

Darstellung:							steffens + partner gmbh Annette Steffens, Architektin Conrad Hansen, Beratender Ingenieur Esmarchstraße 64 · 24105 Kiel Telefon +49 431 26091004 Fax +49 431 26091011 Mail info@annette-steffens.de info@conrad-hansen.de	
Bestand:							Bürogebäude Ravensberg 15, 24214 Gettorf	
Bauherr:							Wolfgang Miethke Ravensberg 15, 24241 Gettorf	
Maßstab:	Gezeichnet:	Datum:	Bau-Nr.:	Blatt-Nr.:	Index:	Geprüft		
1:100	Stina Malchin	21.11.24	23035	P2				