


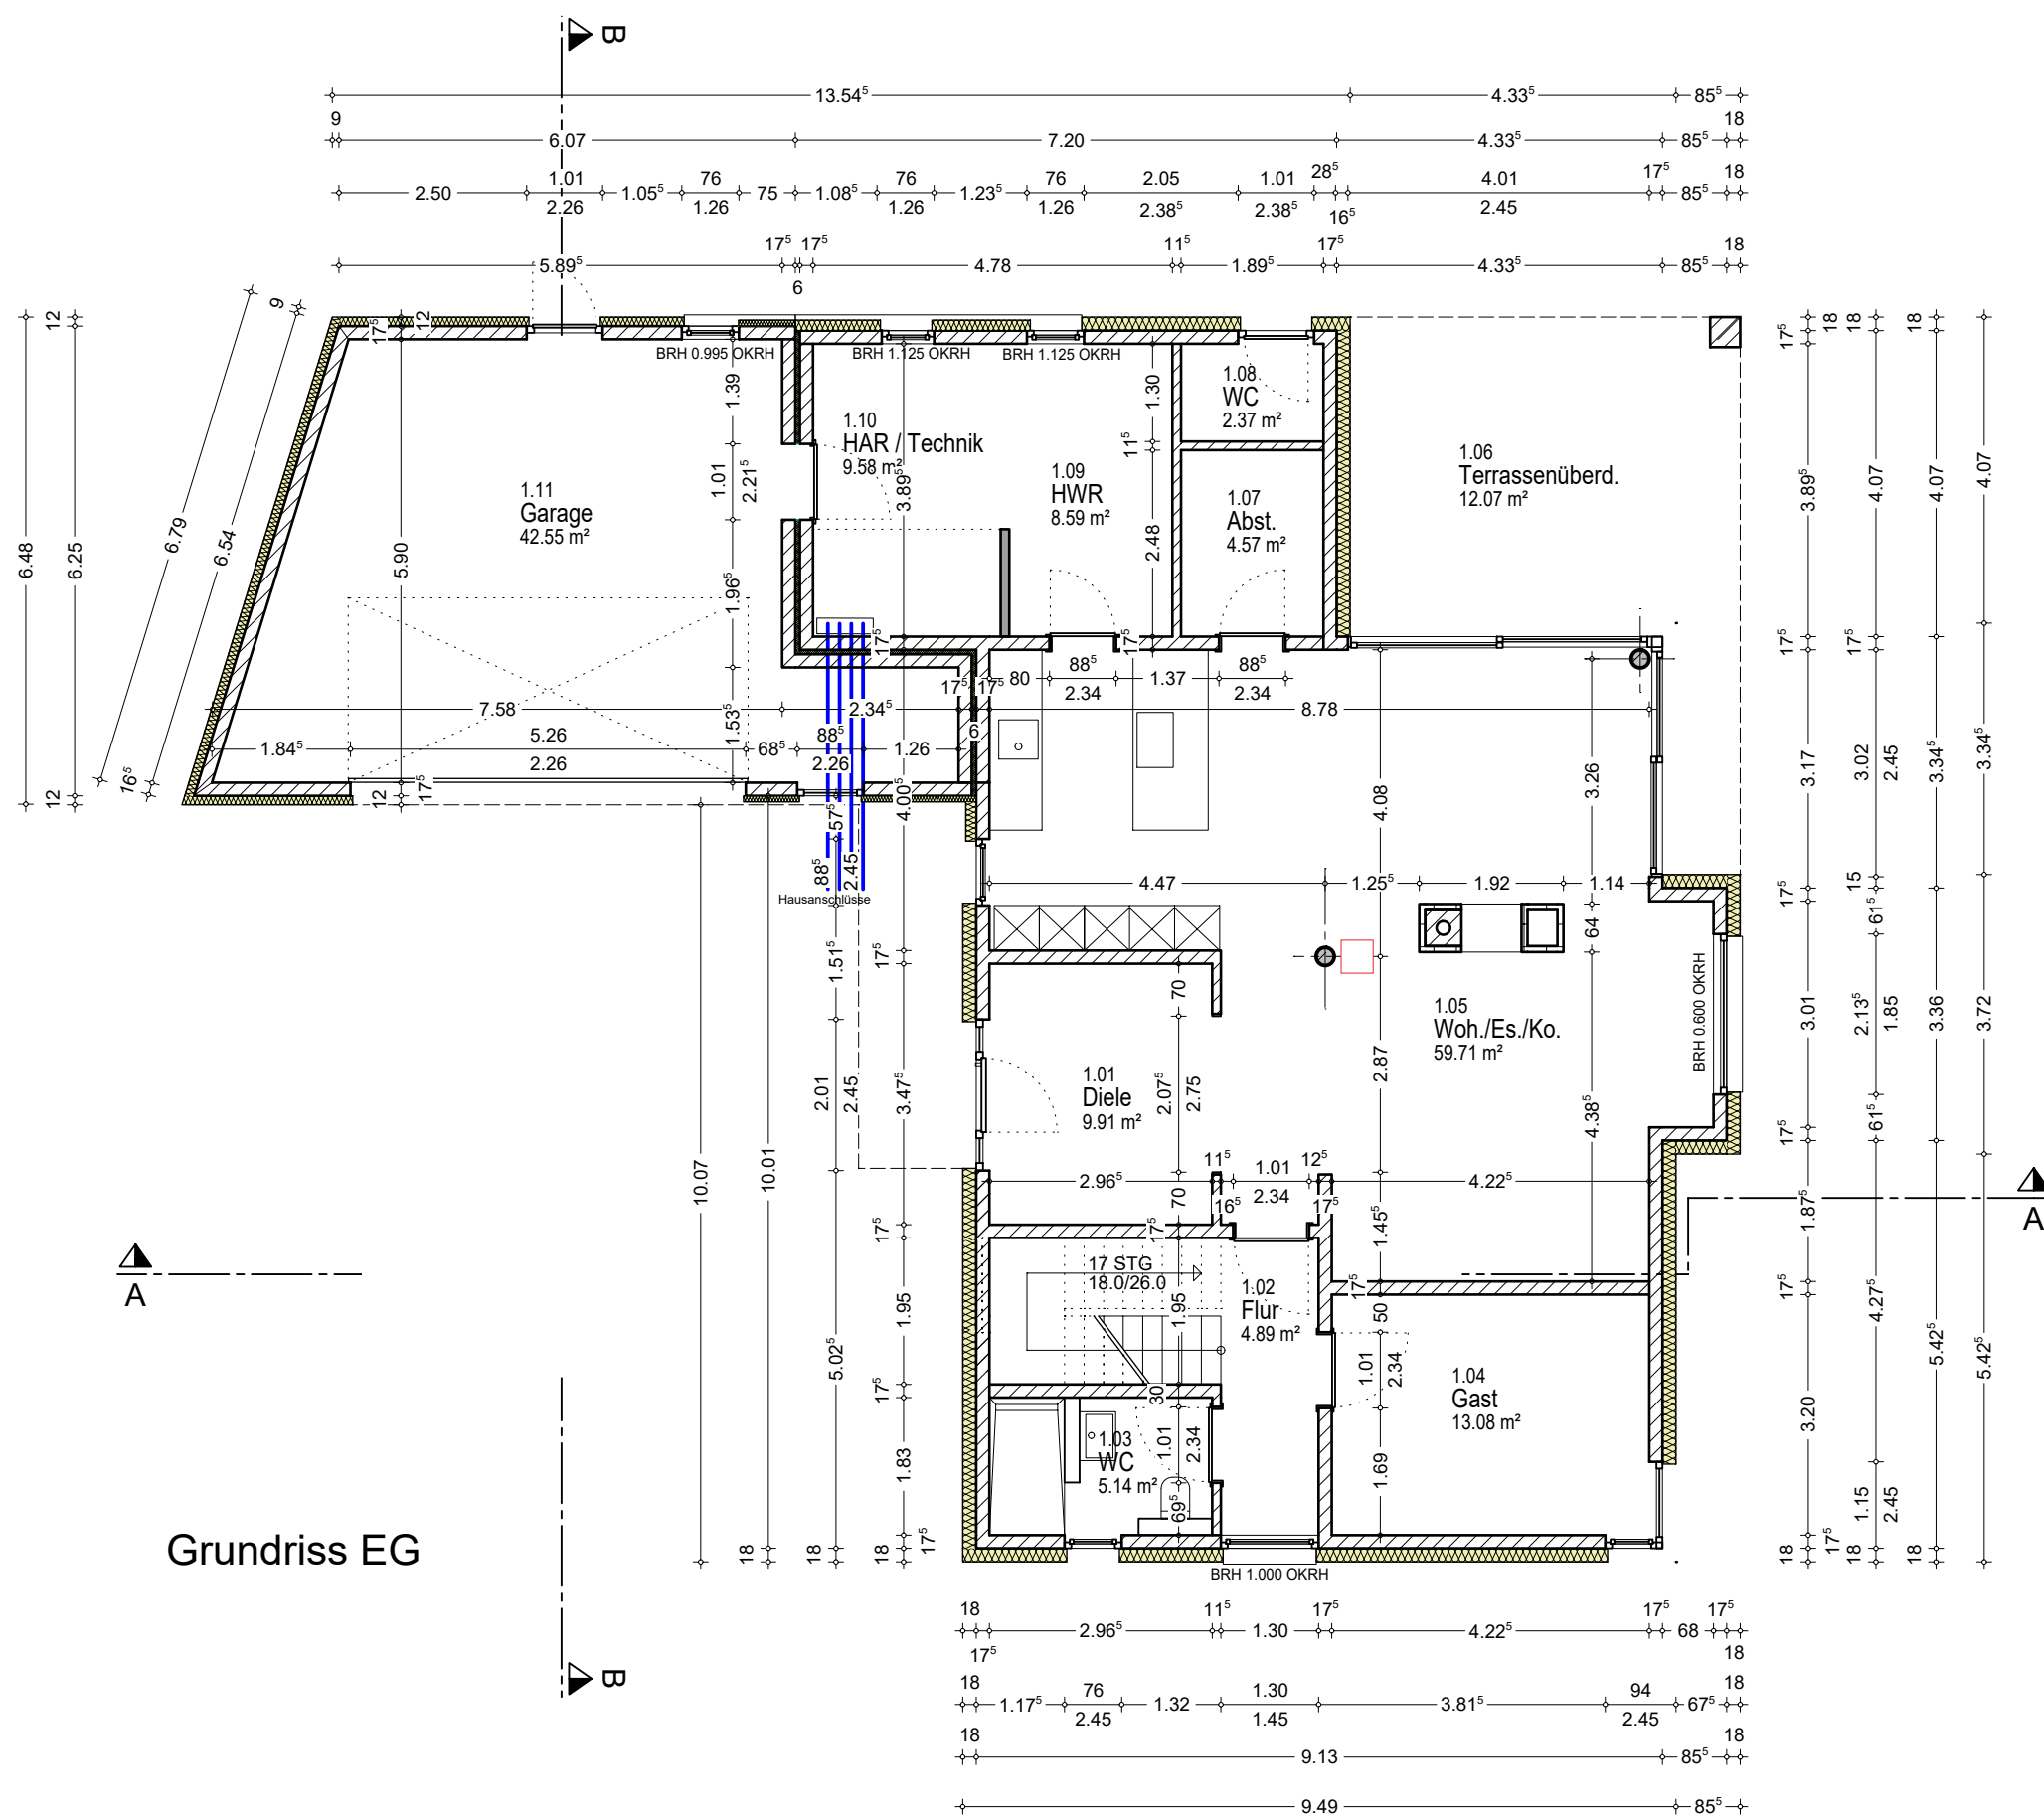

Grundriss EG

Wandaufbau Haus EG+OG

1,5cm Gipsputz
17,5cm Porotonstein
18cm Wärmedämmung
3mm Kratzputz

Bodenaufbau Haus EG:

1,5cm Bodenbelag
6,5cm Zement-Heizestrich
12cm Dämmung
Dampfsperre
Fundamentplatte gem. Statik
30cm Kiesplanum

Bodenaufbau Haus OG:


1,5cm Bodenbelag
6,5cm Zement-Heizestrich
8cm Trittschalldämmung
Dampfsperre
Stb.-Decke gem. Statik

Wandaufbau Garage:

1,5cm Kalk-Zementputz
17,5cm Porotonstein
12cm Dämmung
3mm Kratzputz

Bodenaufbau Garage:

1cm Beschichtung/Fliesen
6cm Estrich auf Trennlage
Schlupfplatte gem. Statik
30cm Kiesplanum

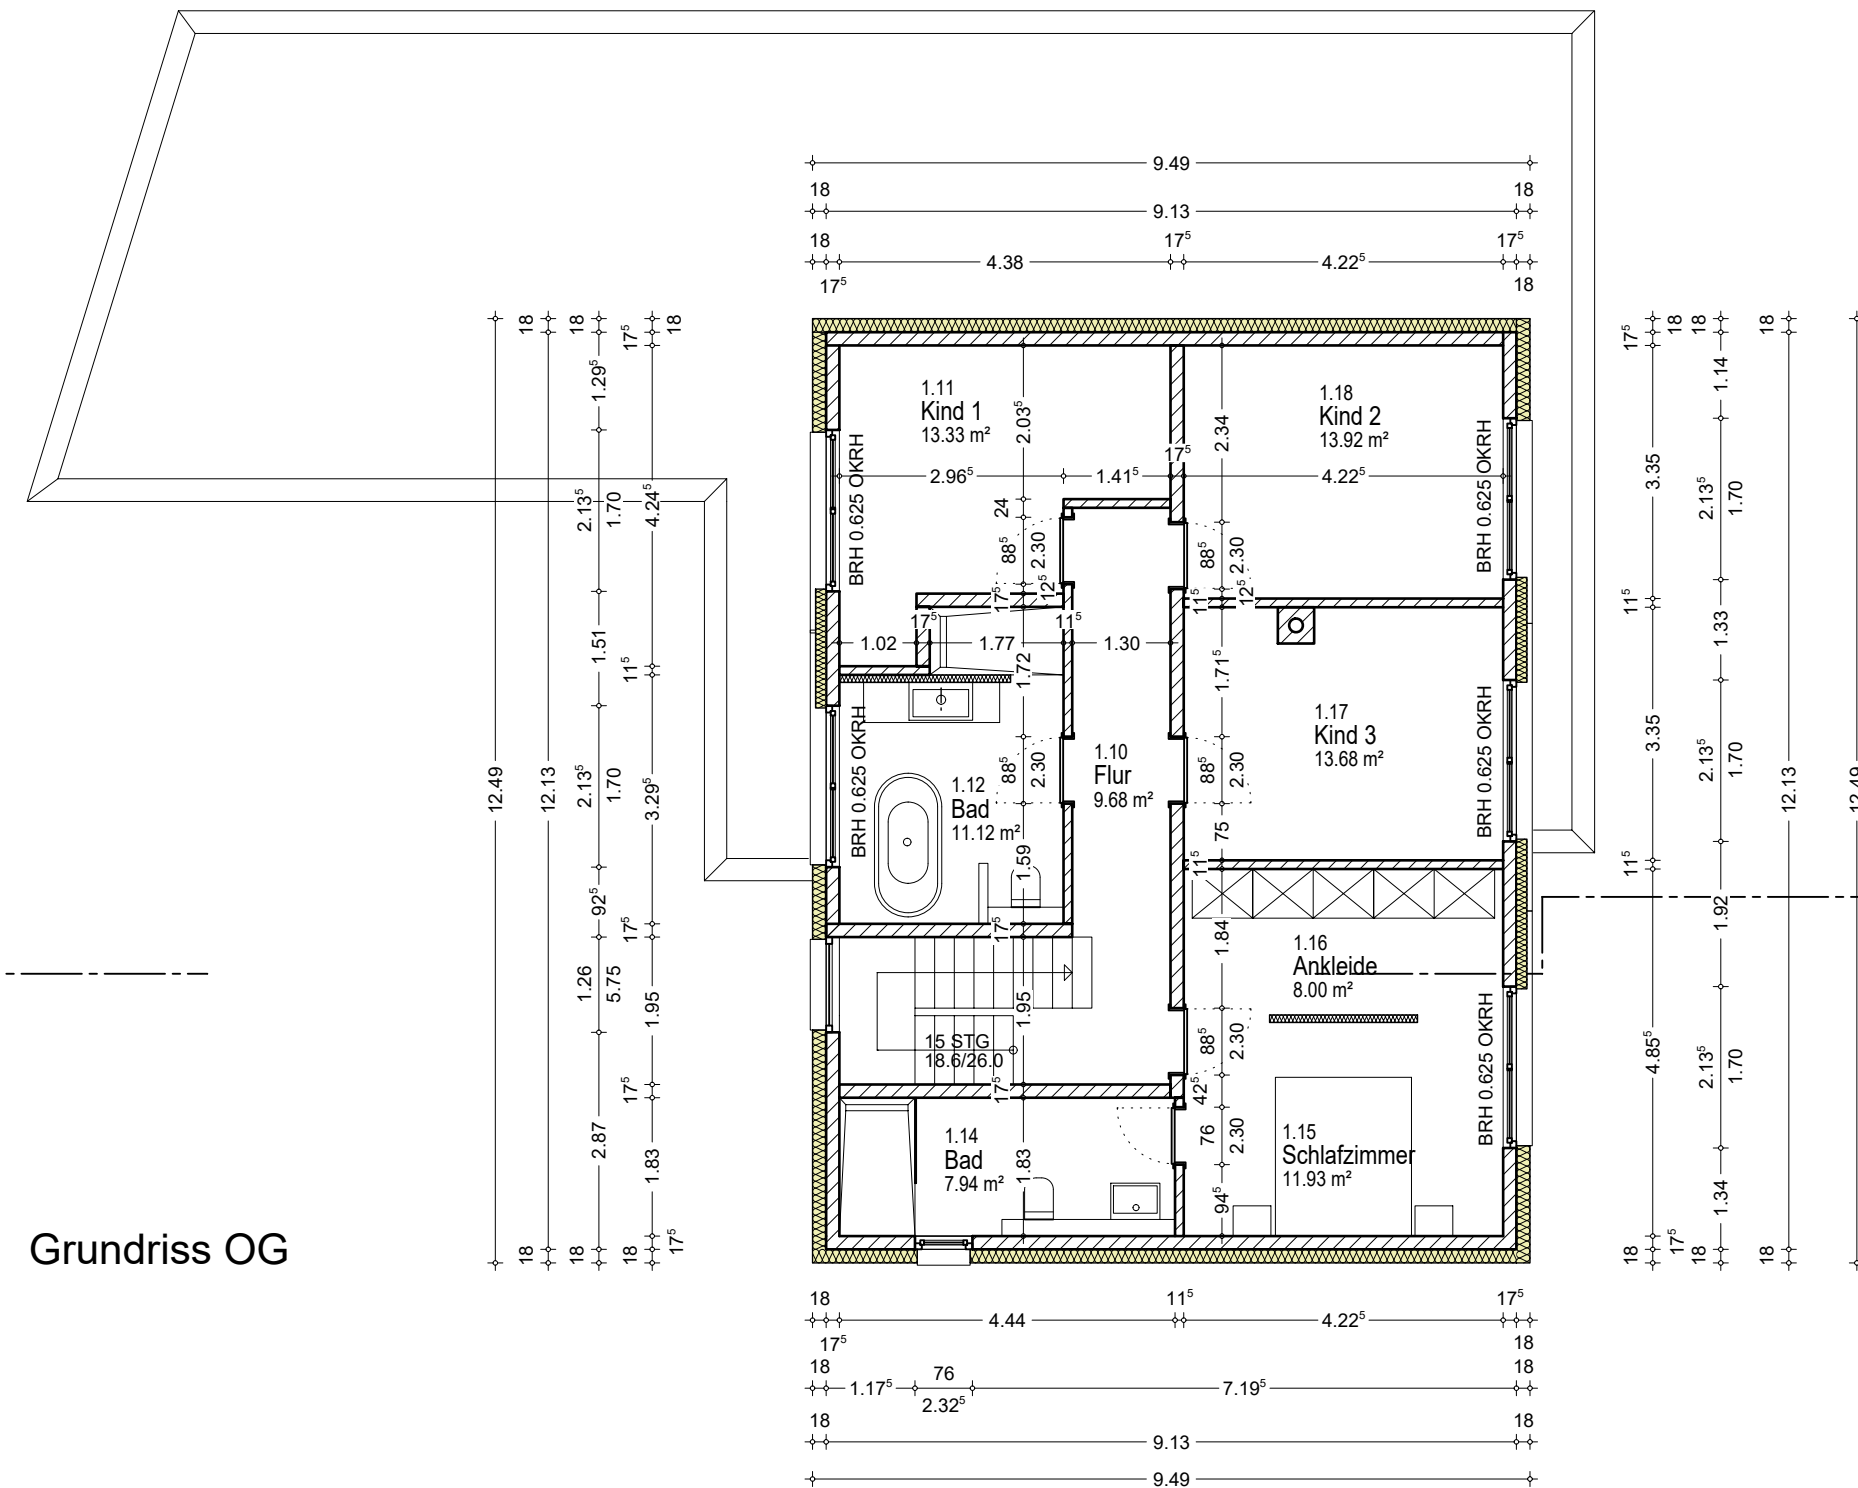

Grundriss OG

Legende

- Poroton
- Beton unbewehrt
- Beton bewehrt
- Dichtstoff
- Kies / Füllsand
- Dämmung weich
- Dämmung hart

+0.20 Fertigmaß
+0.00 Rohbaumaß


- Fertigkote
- Rohkote
- Deckendurchbruch mit Wandschlitz
- WS/DD
- Wandschlitz
- WS
- BRH Brüstungshöhe
- OKRH Oberkante Rohdecke
- OKFF Oberkante Fertigfussboden

DIESER PLAN GILT NUR IN VERBINDUNG MIT DEN STATISCHEN KONSTRUKTIONSPÄNEN UND SÄMTLICHEN PLÄNEN UND DETAILPLÄNEN DES ARCHITEKTEN UND DER FACHINGENIEURE.


ALLE MASSE SIND VOM AUFTRAGNEHMER VERANTWÖRTLICH ZU PRÜFEN BZW. AM BAU ZU NEHMEN. UNSTIMMIGKEITEN SIND DER BAULEITUNG VOR ARBEITSBEGINN ZU MELDEN. ALLE ANGABEN ÜBER SCHÜTZE UND DURCHBRÜCHE SIND VOR DER AUSFÜHRUNG VOM HAUPTUNTERNEHMER GEMEINSAM MIT DEN PROJEKTBETEILIGTEN ZU PRÜFEN.

ALLE MASSE BEZIEHEN SICH, SOWEIT NICHT ANDERS ANGEZEIGT, AUF DEN ROHBAU OHNE PUTZ ODER VERKLEIDUNG. MASS-ANGABEN FÜR FENSTERBRÜSTUNGEN, FENSTER UND TÜRSÜRZE BEZIEHEN SICH GRUND-SÄTZLICH AUF DIE ROHBODENOBERRANTE.

Gemäß § 44 NBauO (Niedersächsische Bauordnung) Abs. 5 müssen Schlafräume und Kinderzimmer in Wohnungen sowie Flure, über die Rettungswege von Aufenthaltsräumen führen, mit jeweils einem Rauchwarnmelder ausgestattet sein.

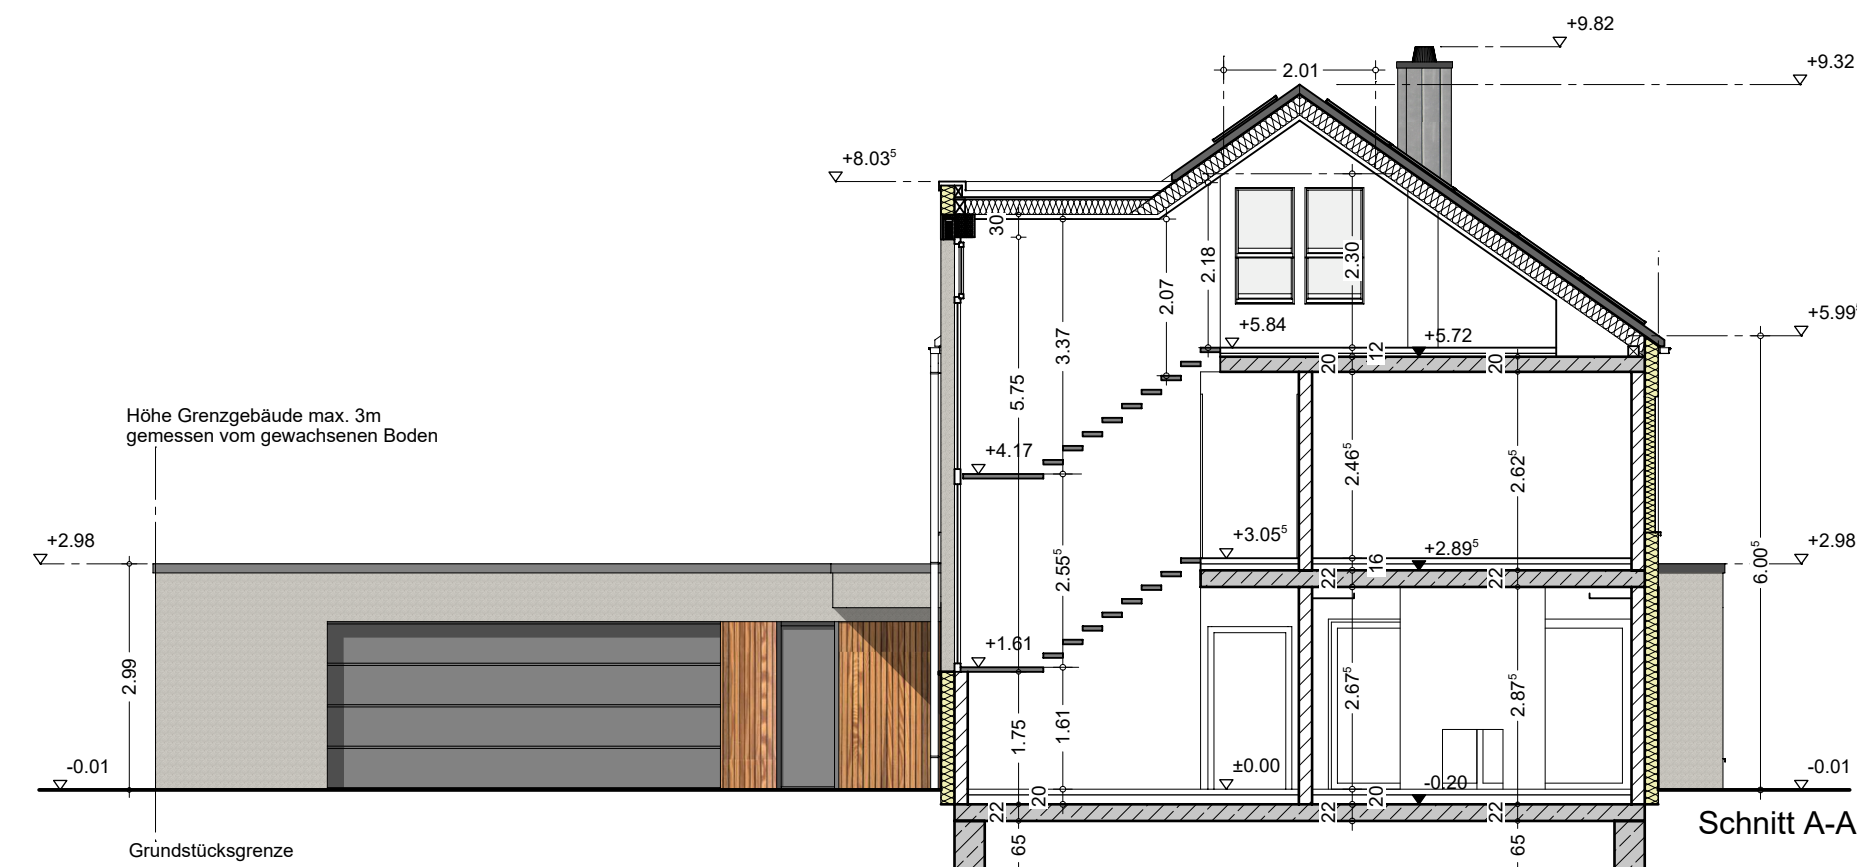


Schnitt A-A

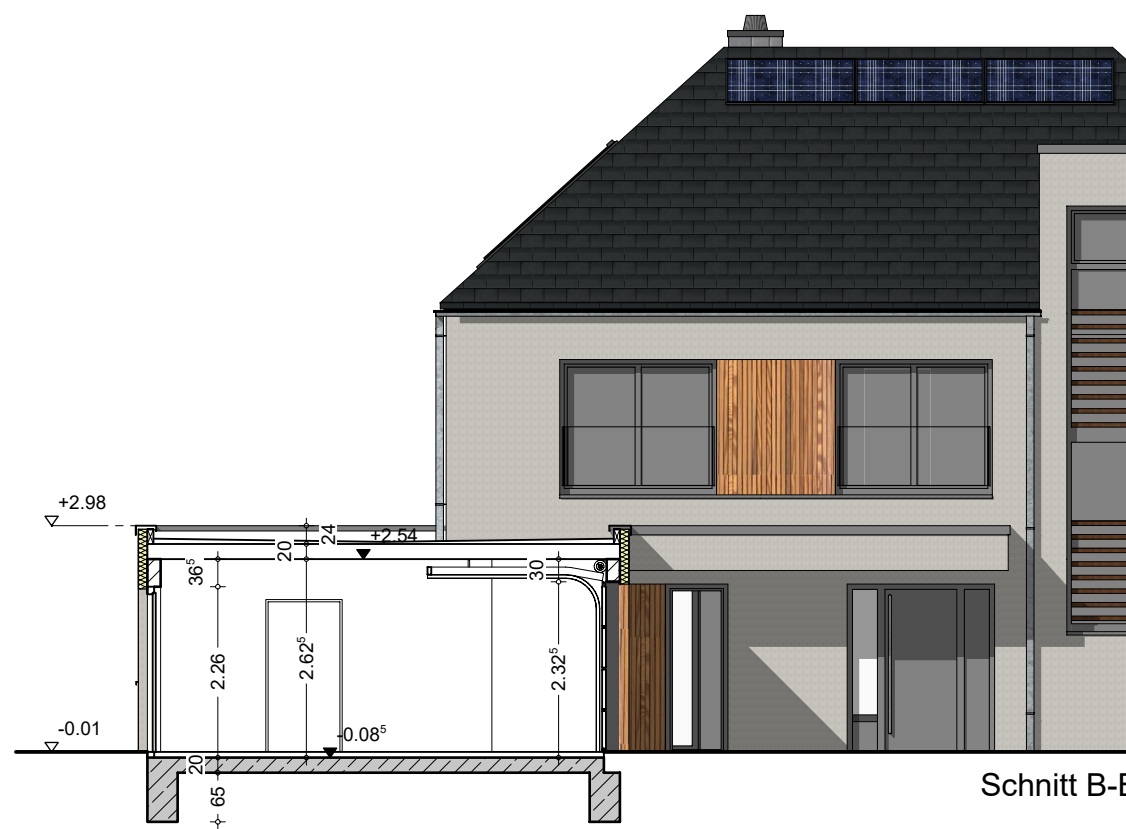


Schnitt B-B




Ansicht Nord

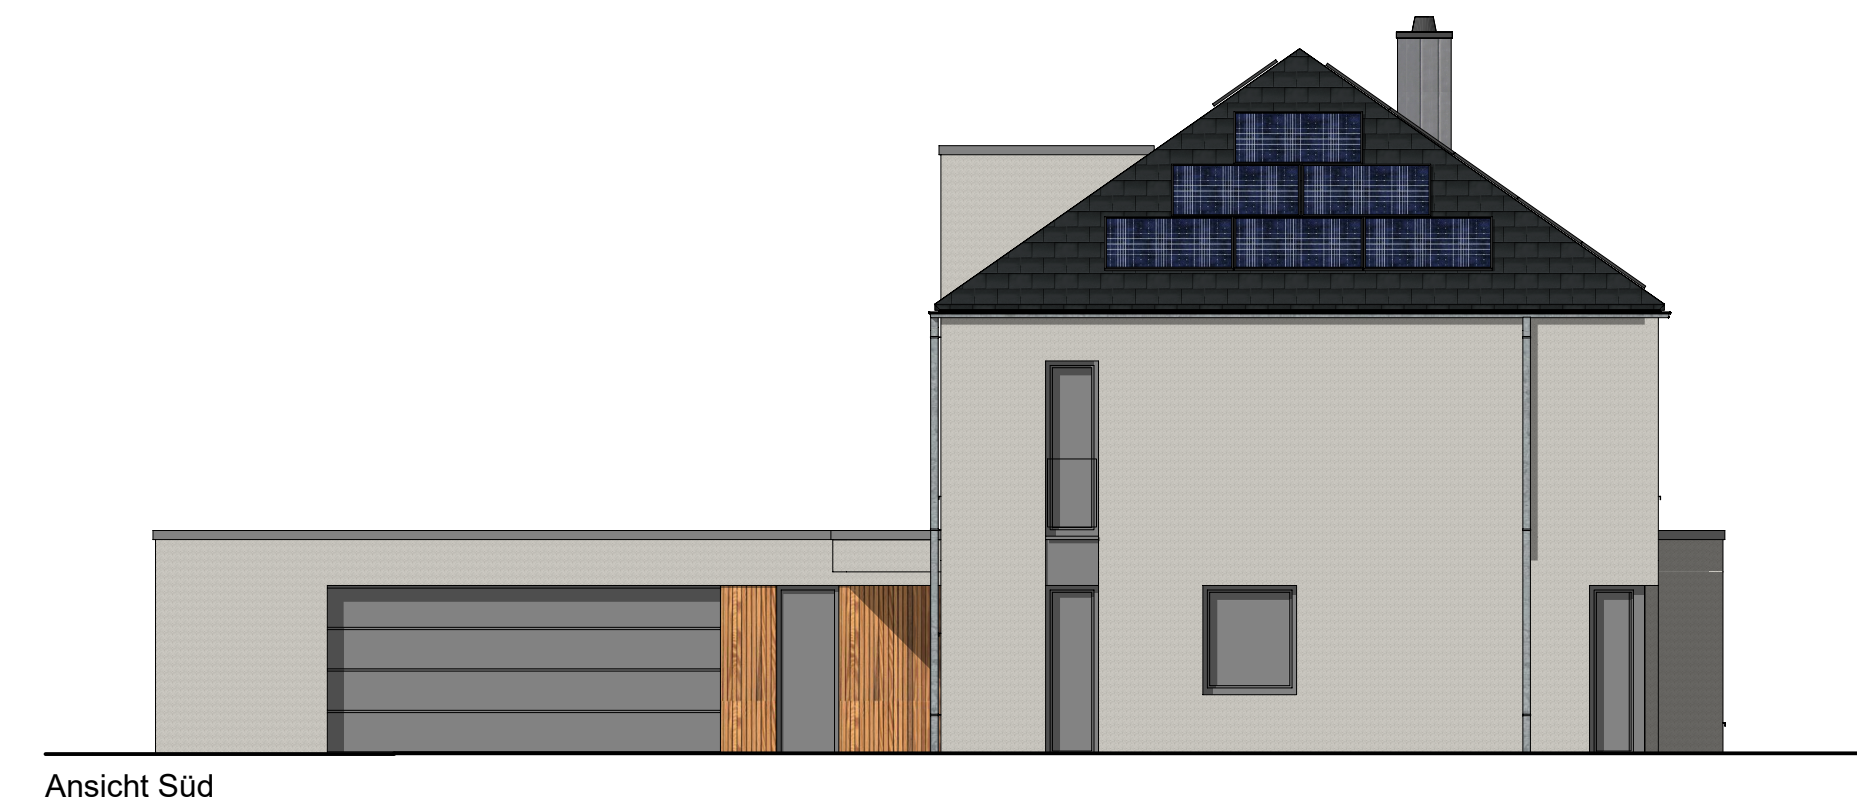

Ansicht Süd

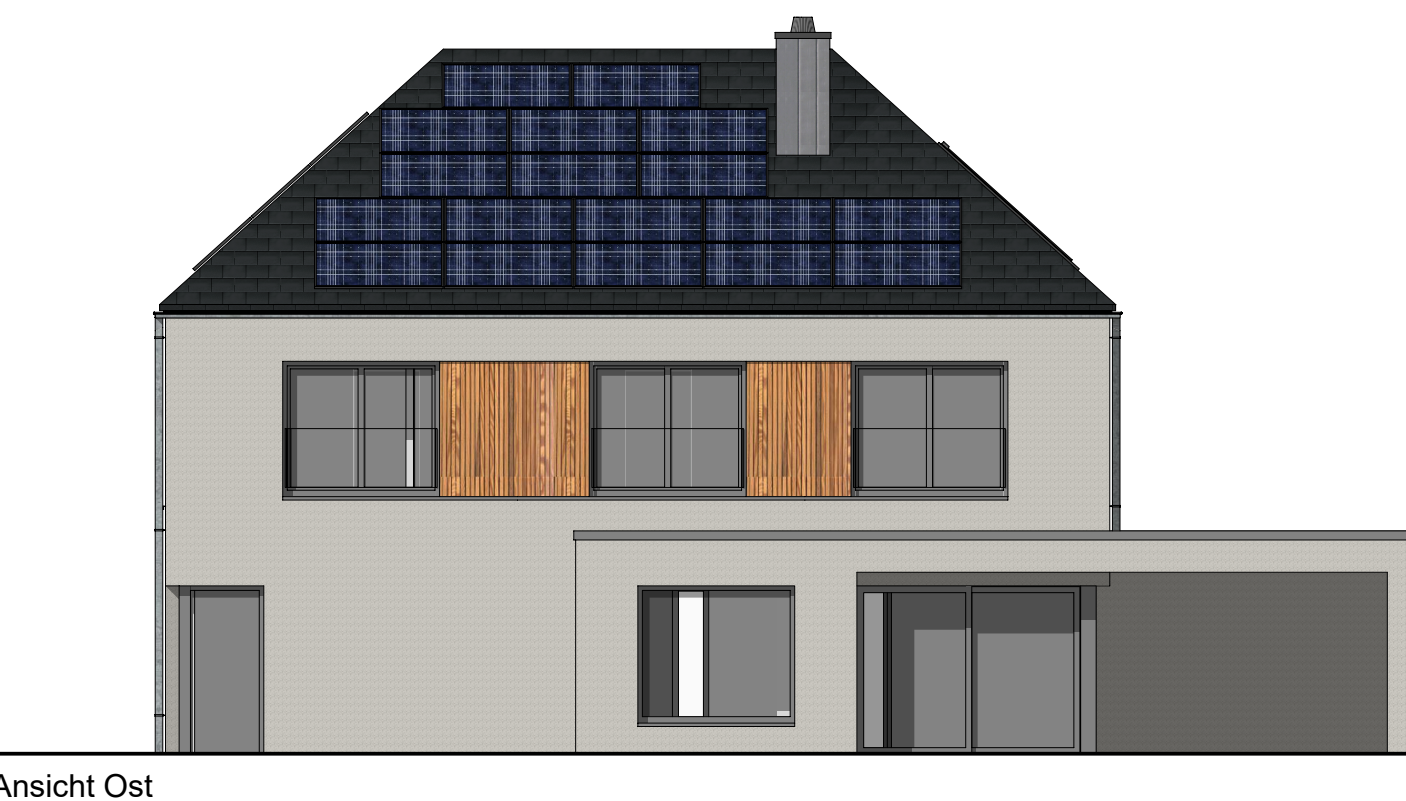

Ansicht Ost

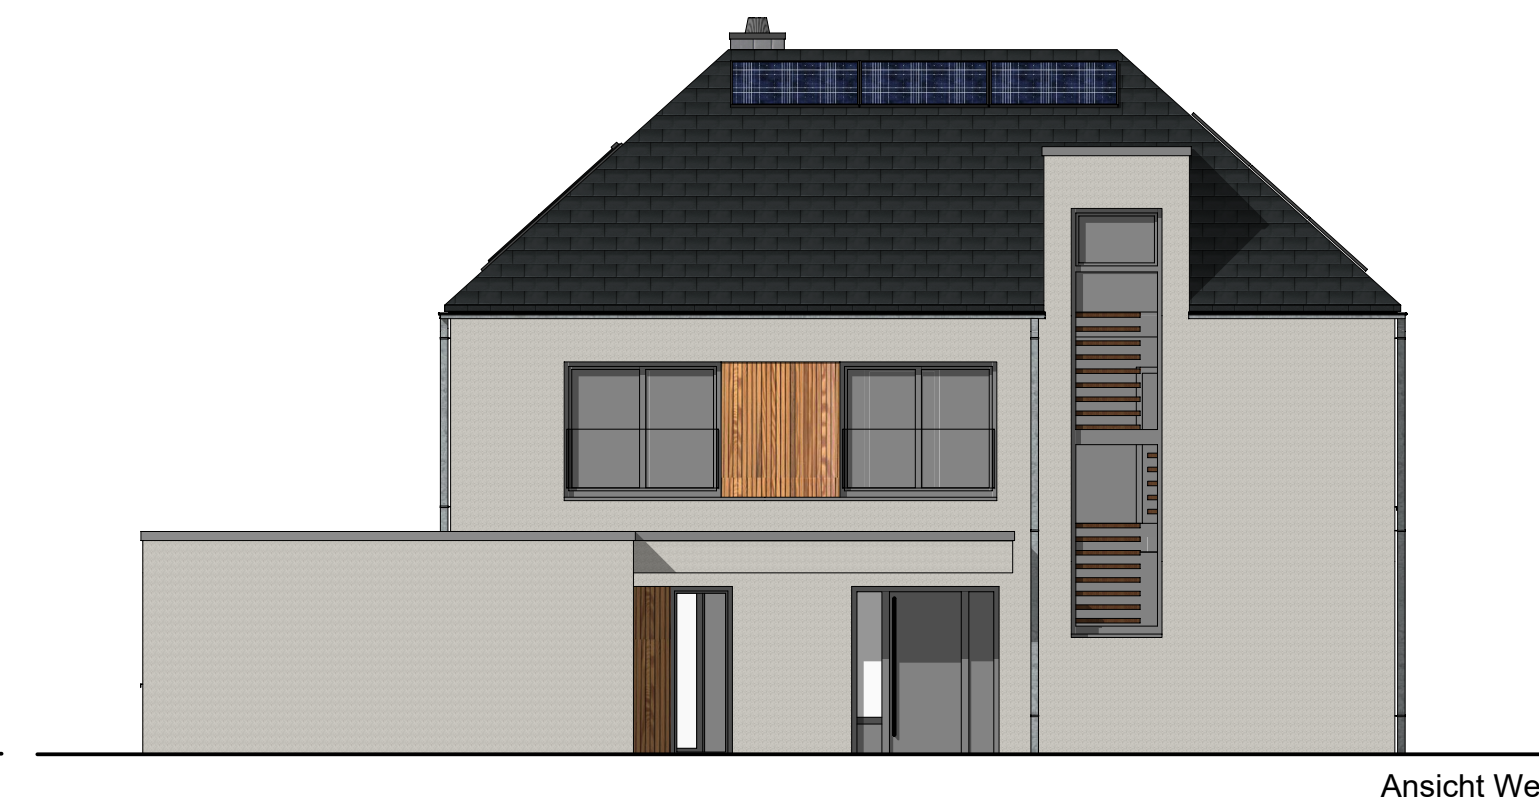

Ansicht West

Bauvorhaben
Errichtung eines Einfamilienhauses mit Terrassenüberdachung und Garage mit Abstellraum

Planart:
Bauantragsplanung

Planinhalt:
Grundrisse, Ansichten, Schnitte

Masstab: Datum: gez:
1:100 19.10.2022 E.K

Planung:
Dipl.-Ing. (FH) Eduard Kloninger
Salweidenring 70
38471 Rühren

Tel. 05367-9826419
Fax 05367-9824986

Bauherr:
Jenna & Andreas Roppelt
Am Bruchfeld 2
38547 Calberla

Bauort:
Baugebiet: Am Sportplatz
38473 Holtlingen
Gem.: Holtlingen
Flur: 6
Flurstück: 259