


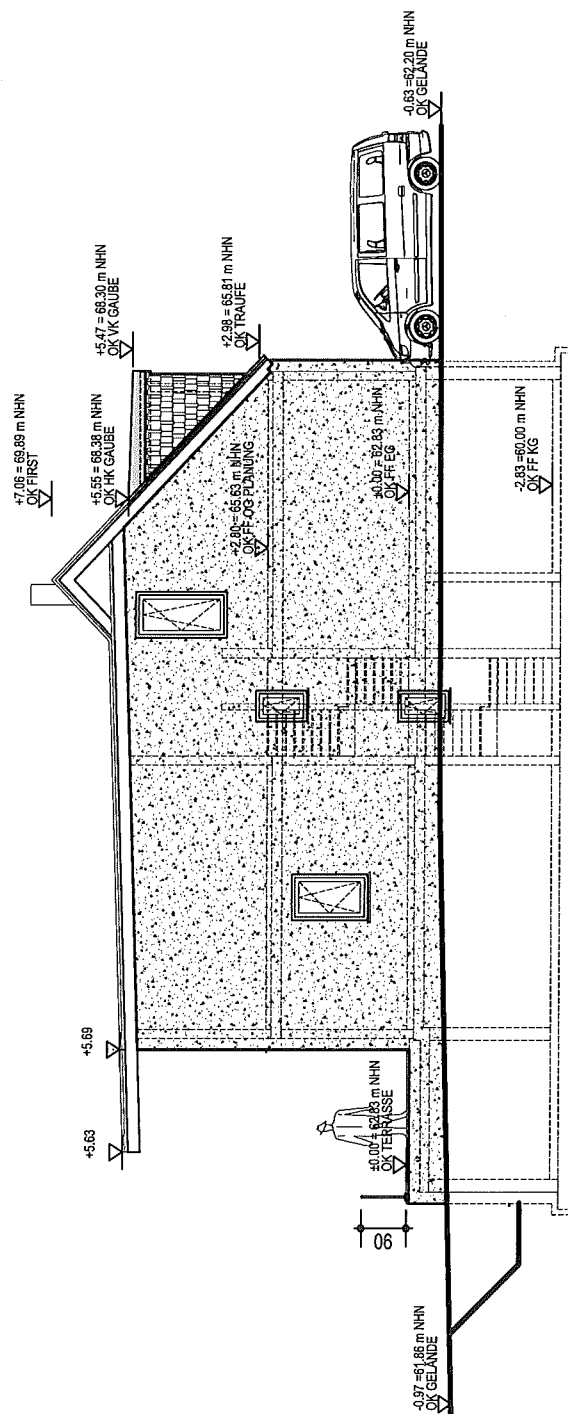

SEITENANSICHT WEST

	DATUM	NAMÉ
BANISTER:	1022	Z
CEDRONNET:	1022	Z
GEBRUIKT:	1022	
MASSTAFE:	1 : 100 [m,cm]	

.....	ENTWURFSVERFASSER
-------	-------------------

PLANINHALT: SEITENANSICHT WEST.....