



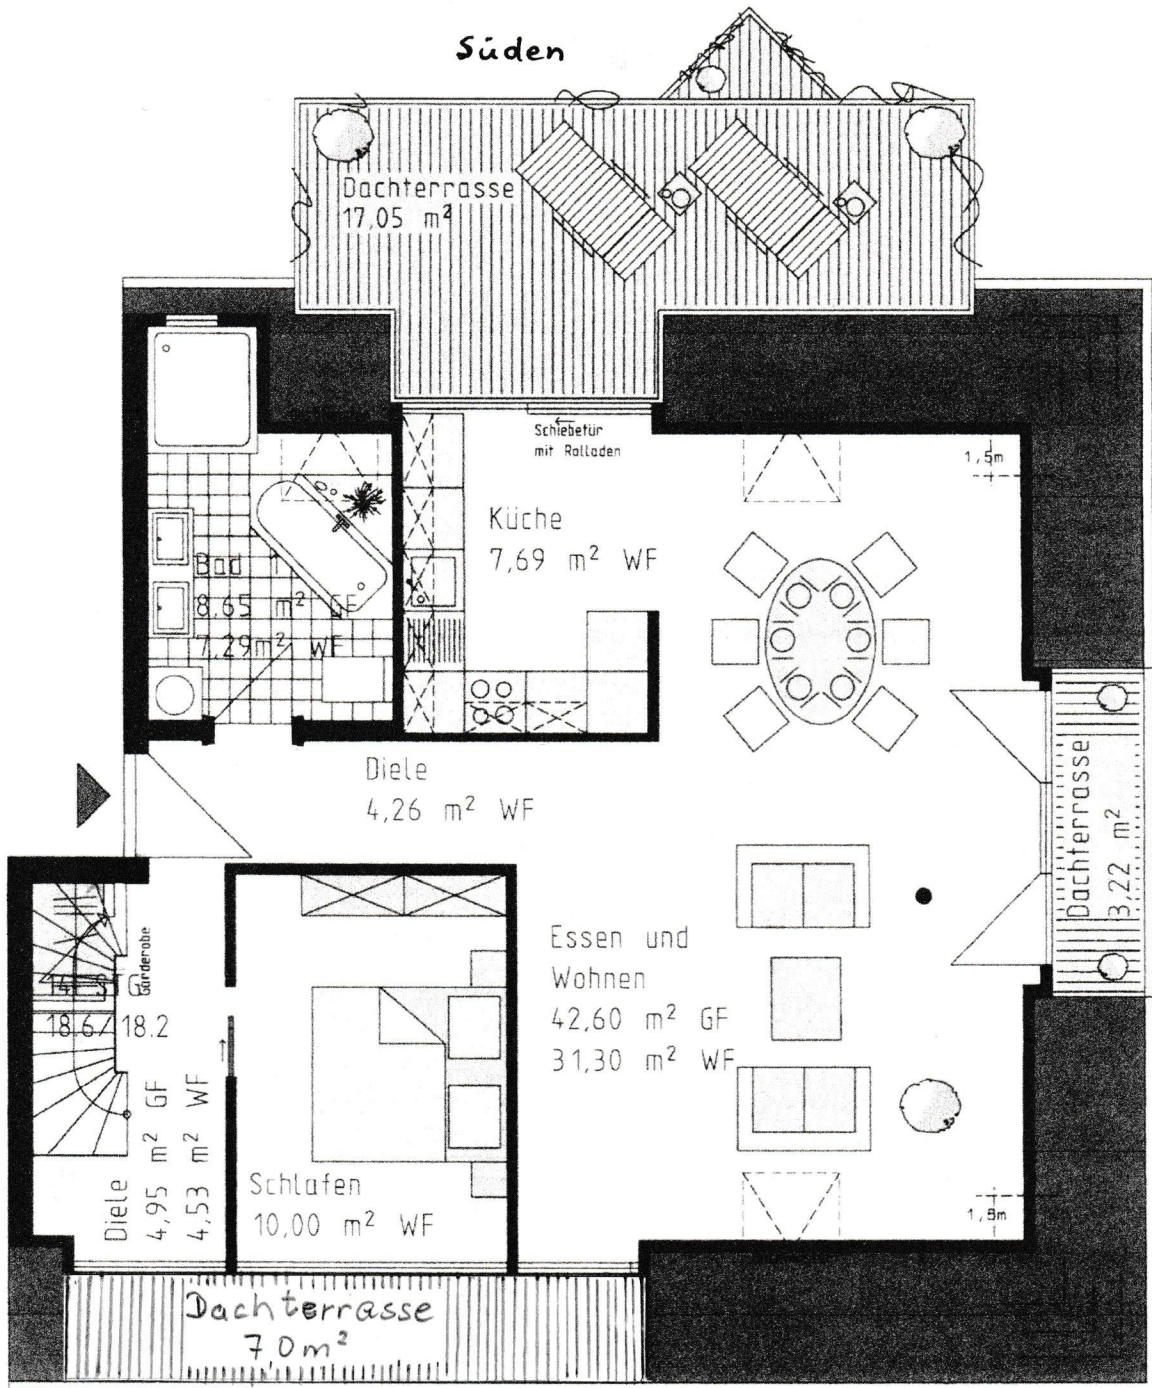

3-Zimmer Maisonettewohnung Villa 80/82 M.: 1:50

DG West Fam. Weedermann


Etage 1	88,29 m ²	Grundfläche	75,21 m ²	Wohnfläche
Gesamt	131,65 m ²	Grundfläche	101,32 m ²	Wohnfläche

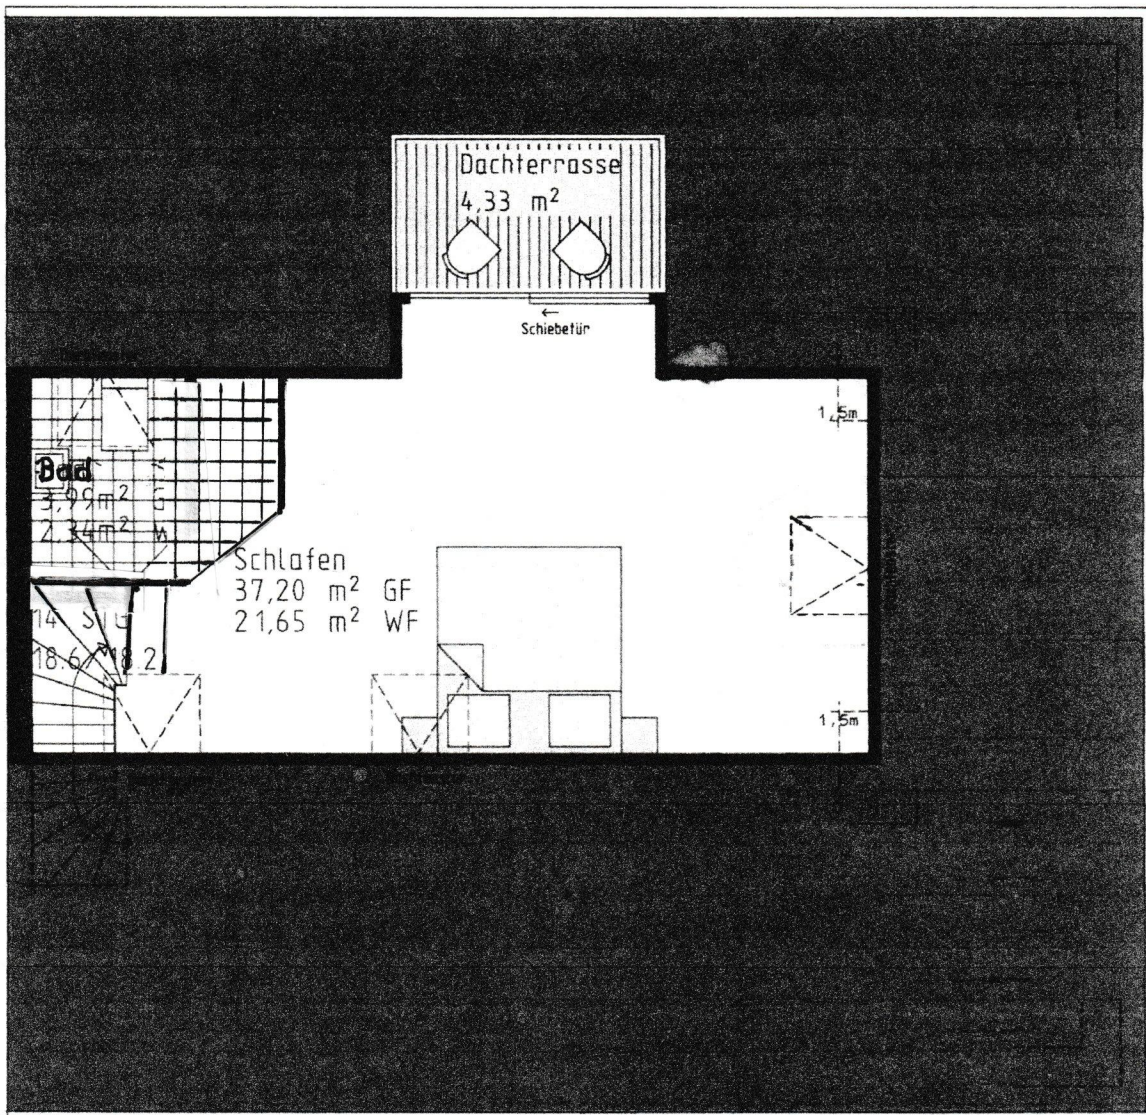

3-Zimmer Maisonettewohnung Villa 80/82 M.:1:50

DG West Fam. Weedermann

Etage 2	43,36 m ²	Grundfläche	26,16 m ²	Wohnfläche
Gesamt	131,65 m ²	Grundfläche	101,32 m ²	Wohnfläche

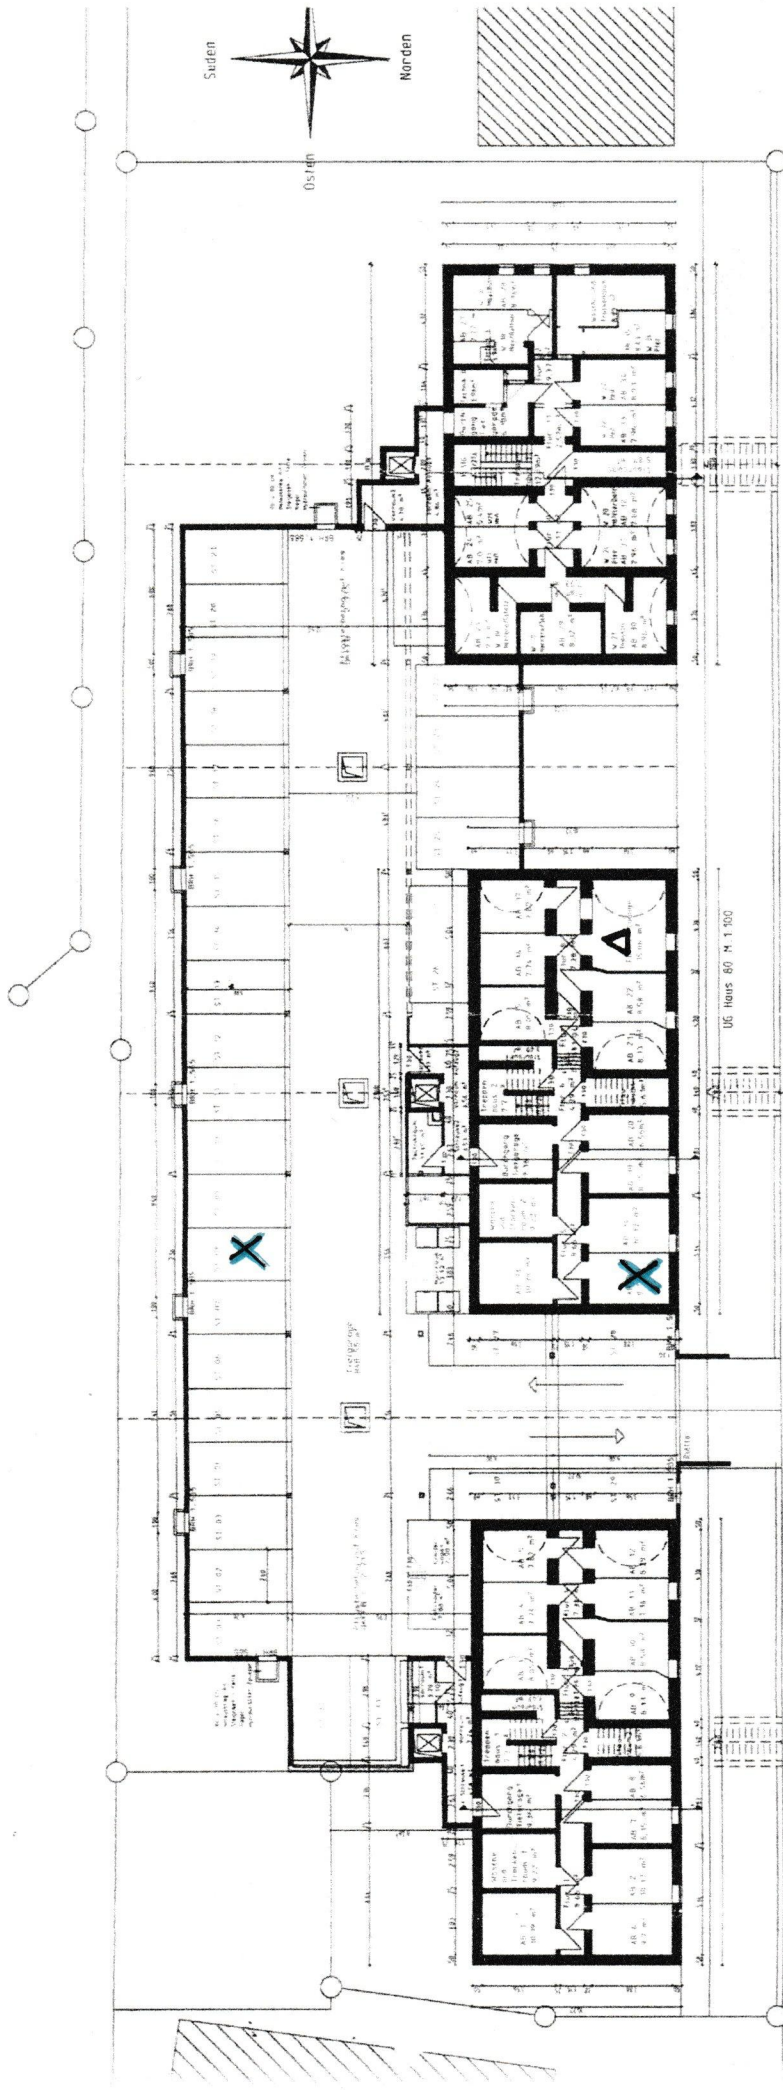

Villa 82

Villa 80

Villa 78

Bismarckstrasse

Baurechtlich genehmigte Pläne vom 24. August 2004
 Müllraum 6,95 qm ; tatsächlich nun gebaut : 13,12 qm
 Fahrräder 6,85 qm ; tatsächlich nun gebaut : 7,96 qm
 Kinderwagen 6,85 qm ; tatsächlich nun gebaut 7,96 qm
 zu Änderungen in der Tiefgarage ist der Bauherr gemäß Kaufverträgen berechtigt.

Neu

X Keller / TG - Stellplatz Wg. 16
 Δ Fitnessraum im Haus 80

Bismarckvillen	
Bismarckstrasse 79 - 82	
74072 Heilbronn	
Pfeil Projektentwicklung	
Oststrasse 32	
74072 Heilbronn	
Pfeil Projektentwicklung	
Oststrasse 32	
74072 Heilbronn	
INTERGESCHOSS	
1:1500	
Genehmigungsplanung	
4551A8	1.250
1.60.08	07.07.2005