



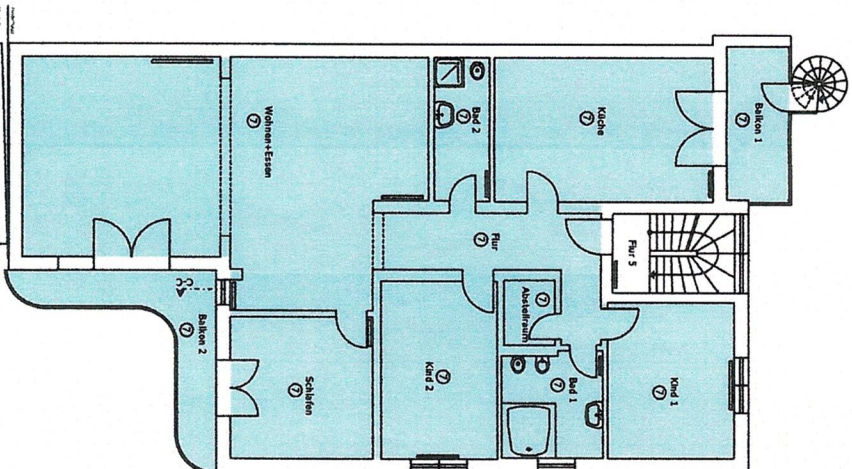


Wohnung 7  
152,2 qm

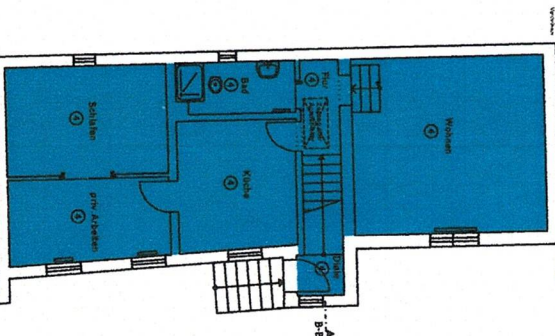



Wohnung 4  
64,8 qm



Wohnung 3  
70,4 qm

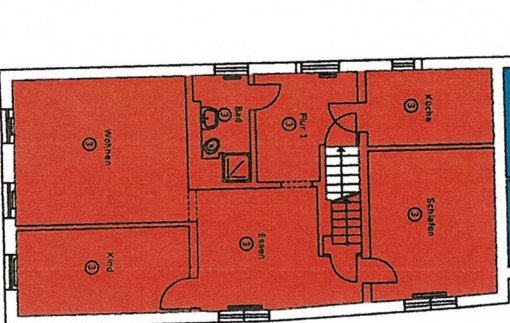


Wohnung 8  
85,3 qm

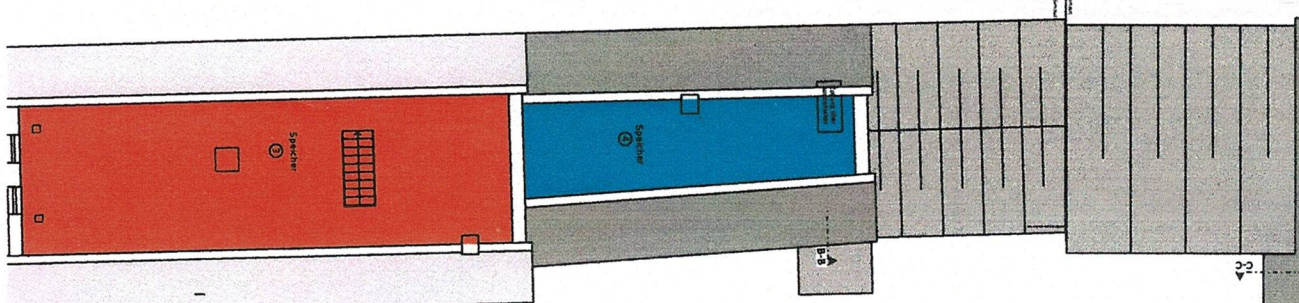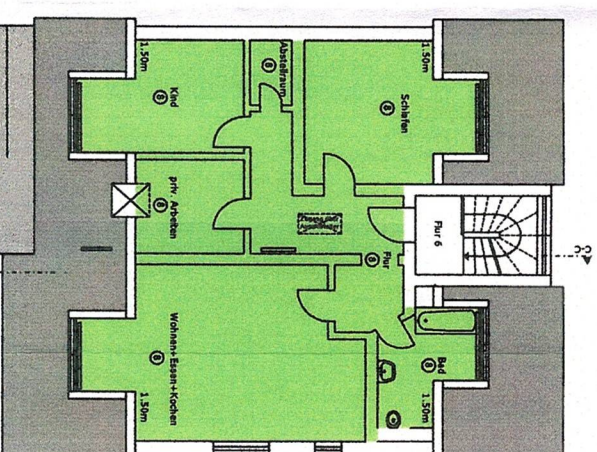

ÜBERSICHTSPLAN 1.OG

ÜBERSICHTSPLAN DG

**zarges/richtstein architekten**

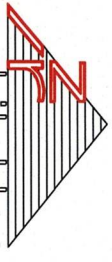

Projekt: Nutzungsänderung von Eissalon zu Büro

in Riedstadt-Crumstadt  
Friedrich-Ebert-Str. 11  
Gem. Crumstadt Fl. 1 Nr. 71

Bauherr: Vane Smilkov

64560 Riedstadt-Crumstadt, Friedrich-Ebert-Str. 11

Architekt: zarges / richtstein architekten

Wilh.-Heuschner-Str. 5, 64521 groß-gerau  
tel. 06152 910620, fax 910622

ÜBERSICHTSPLAN 1.OG / DG

Maßstab: 1 : 200 Datum: 15.02.2016