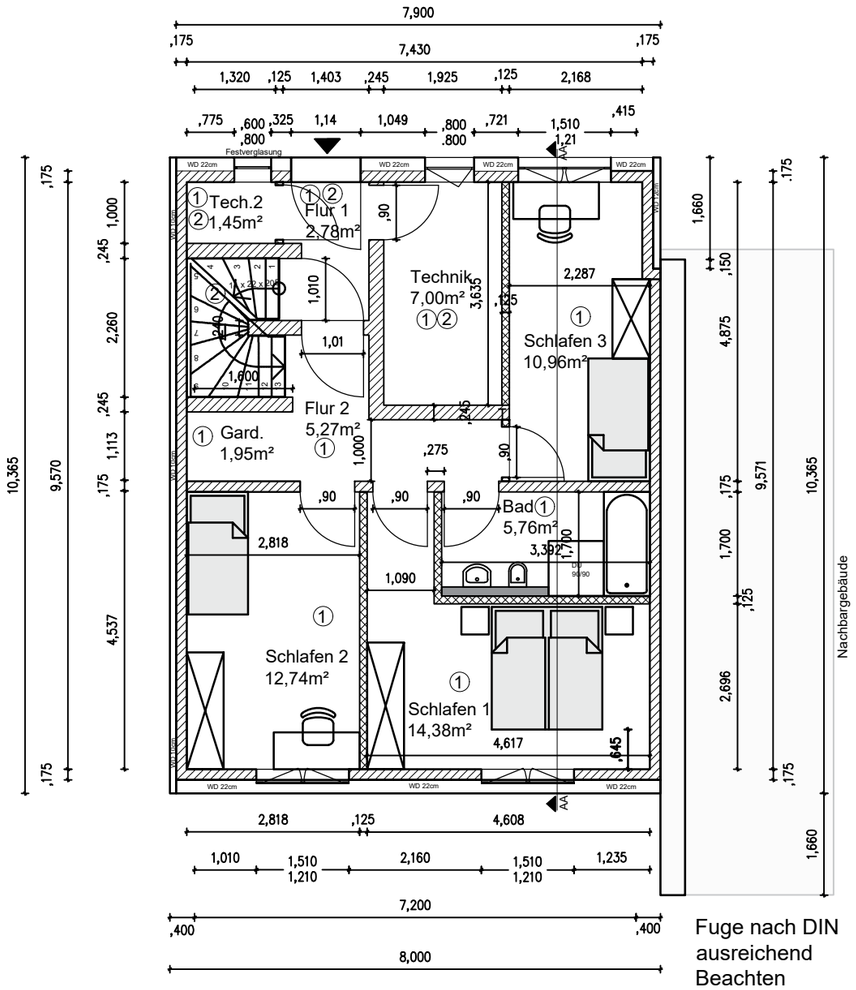

Fuge nach DIN ausreichend Beachten

Datum	gez	Änderung	Index

Alle Maße sind in der Zeichnung und an der Baustelle vom Auftragnehmer unaufgefordert zu kontrollieren. Differenzen sind mit der Bauleitung rechtzeitig zu klären. Die Übereinstimmung der Ausführungspläne, mit den Angaben des Vermessungsingenieurs ist vom Auftragnehmer zu kontrollieren und die festgelegten Mess-,Messhilfspunkte, Höhenkoten, Bauflucht en und Grenzen sind vom Auftragnehmer zu sichern. Materialien und Dimensionen nach geprüfter statischer Berechnung, jedoch in Übereinstimmung mit der Ausschreibung, DIN 4109 und der Wärmeschutzverordnung.

Bauherr:
Frankfurt, den 22.12.2021.....
Datum/Unterschrift

Architekt:
Frankfurt, den 22.12.2021.....
Datum/Unterschrift

Bauvorhaben/Objekt:
Rottwaldstraße 4
76684 Östringen

Bauherr/Auftraggeber
S&K Projektentwicklungsgesellschaft mbH
Hermannstraße 32
63263 Neu Isenburg

Planungsstand: 22.12.2021
Projekt Nr.: 21-36
Plannummer: 21_36_BA_EG
Index: 01

Planinhalt:
GRUNDRISS
ERDGESCHOSS

Maßstab: 1:100
Blattgröße: A3

EDV Nummer:
21_36_BA_EG

Maßnahme:
Neubau eines Reihenmittelhauses

gez: cru
Datum: 22.12.2021

Architekt:
RM Gruppe
Architekten und Ingenieure GbR
Waldschmidtstraße 115, 60314 Frankfurt am Main
Fon: 0049 (0)69 976 984 40 Internet: www.gruppe-rm.de
Mail: info@gruppe-rm.de