

Robert Lang.

609 35


619 33

Carl Ziegler

amtlich genehmigt
Nürnberg

- 3. APR. 1935

Der Oberbürgermeister

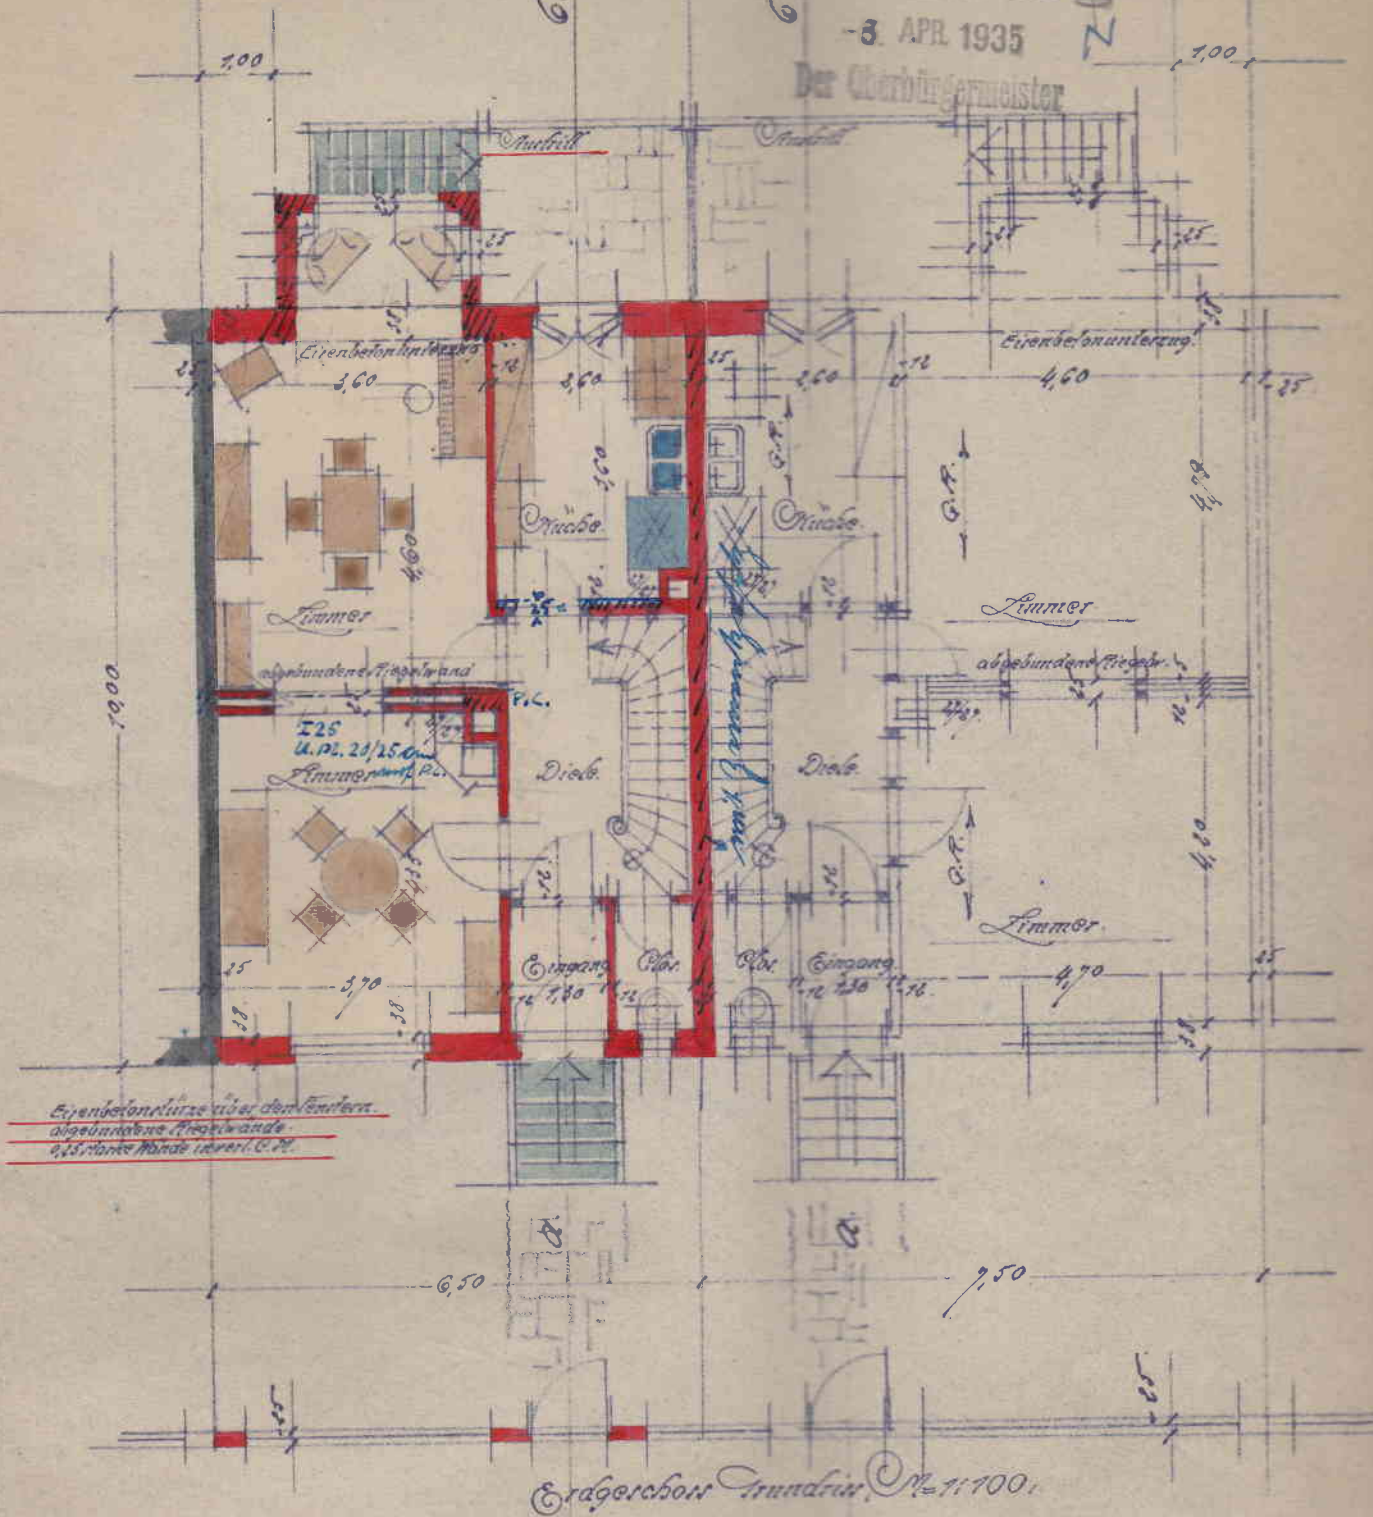

Erdgeschoss Grundriss N. 11700.

Bauberr:
Willi Lang

Nachbarn:
Karl Ziegler
Karl Leichter

Nürnberg, im
Kaufvertrag
Gustav Meyer