


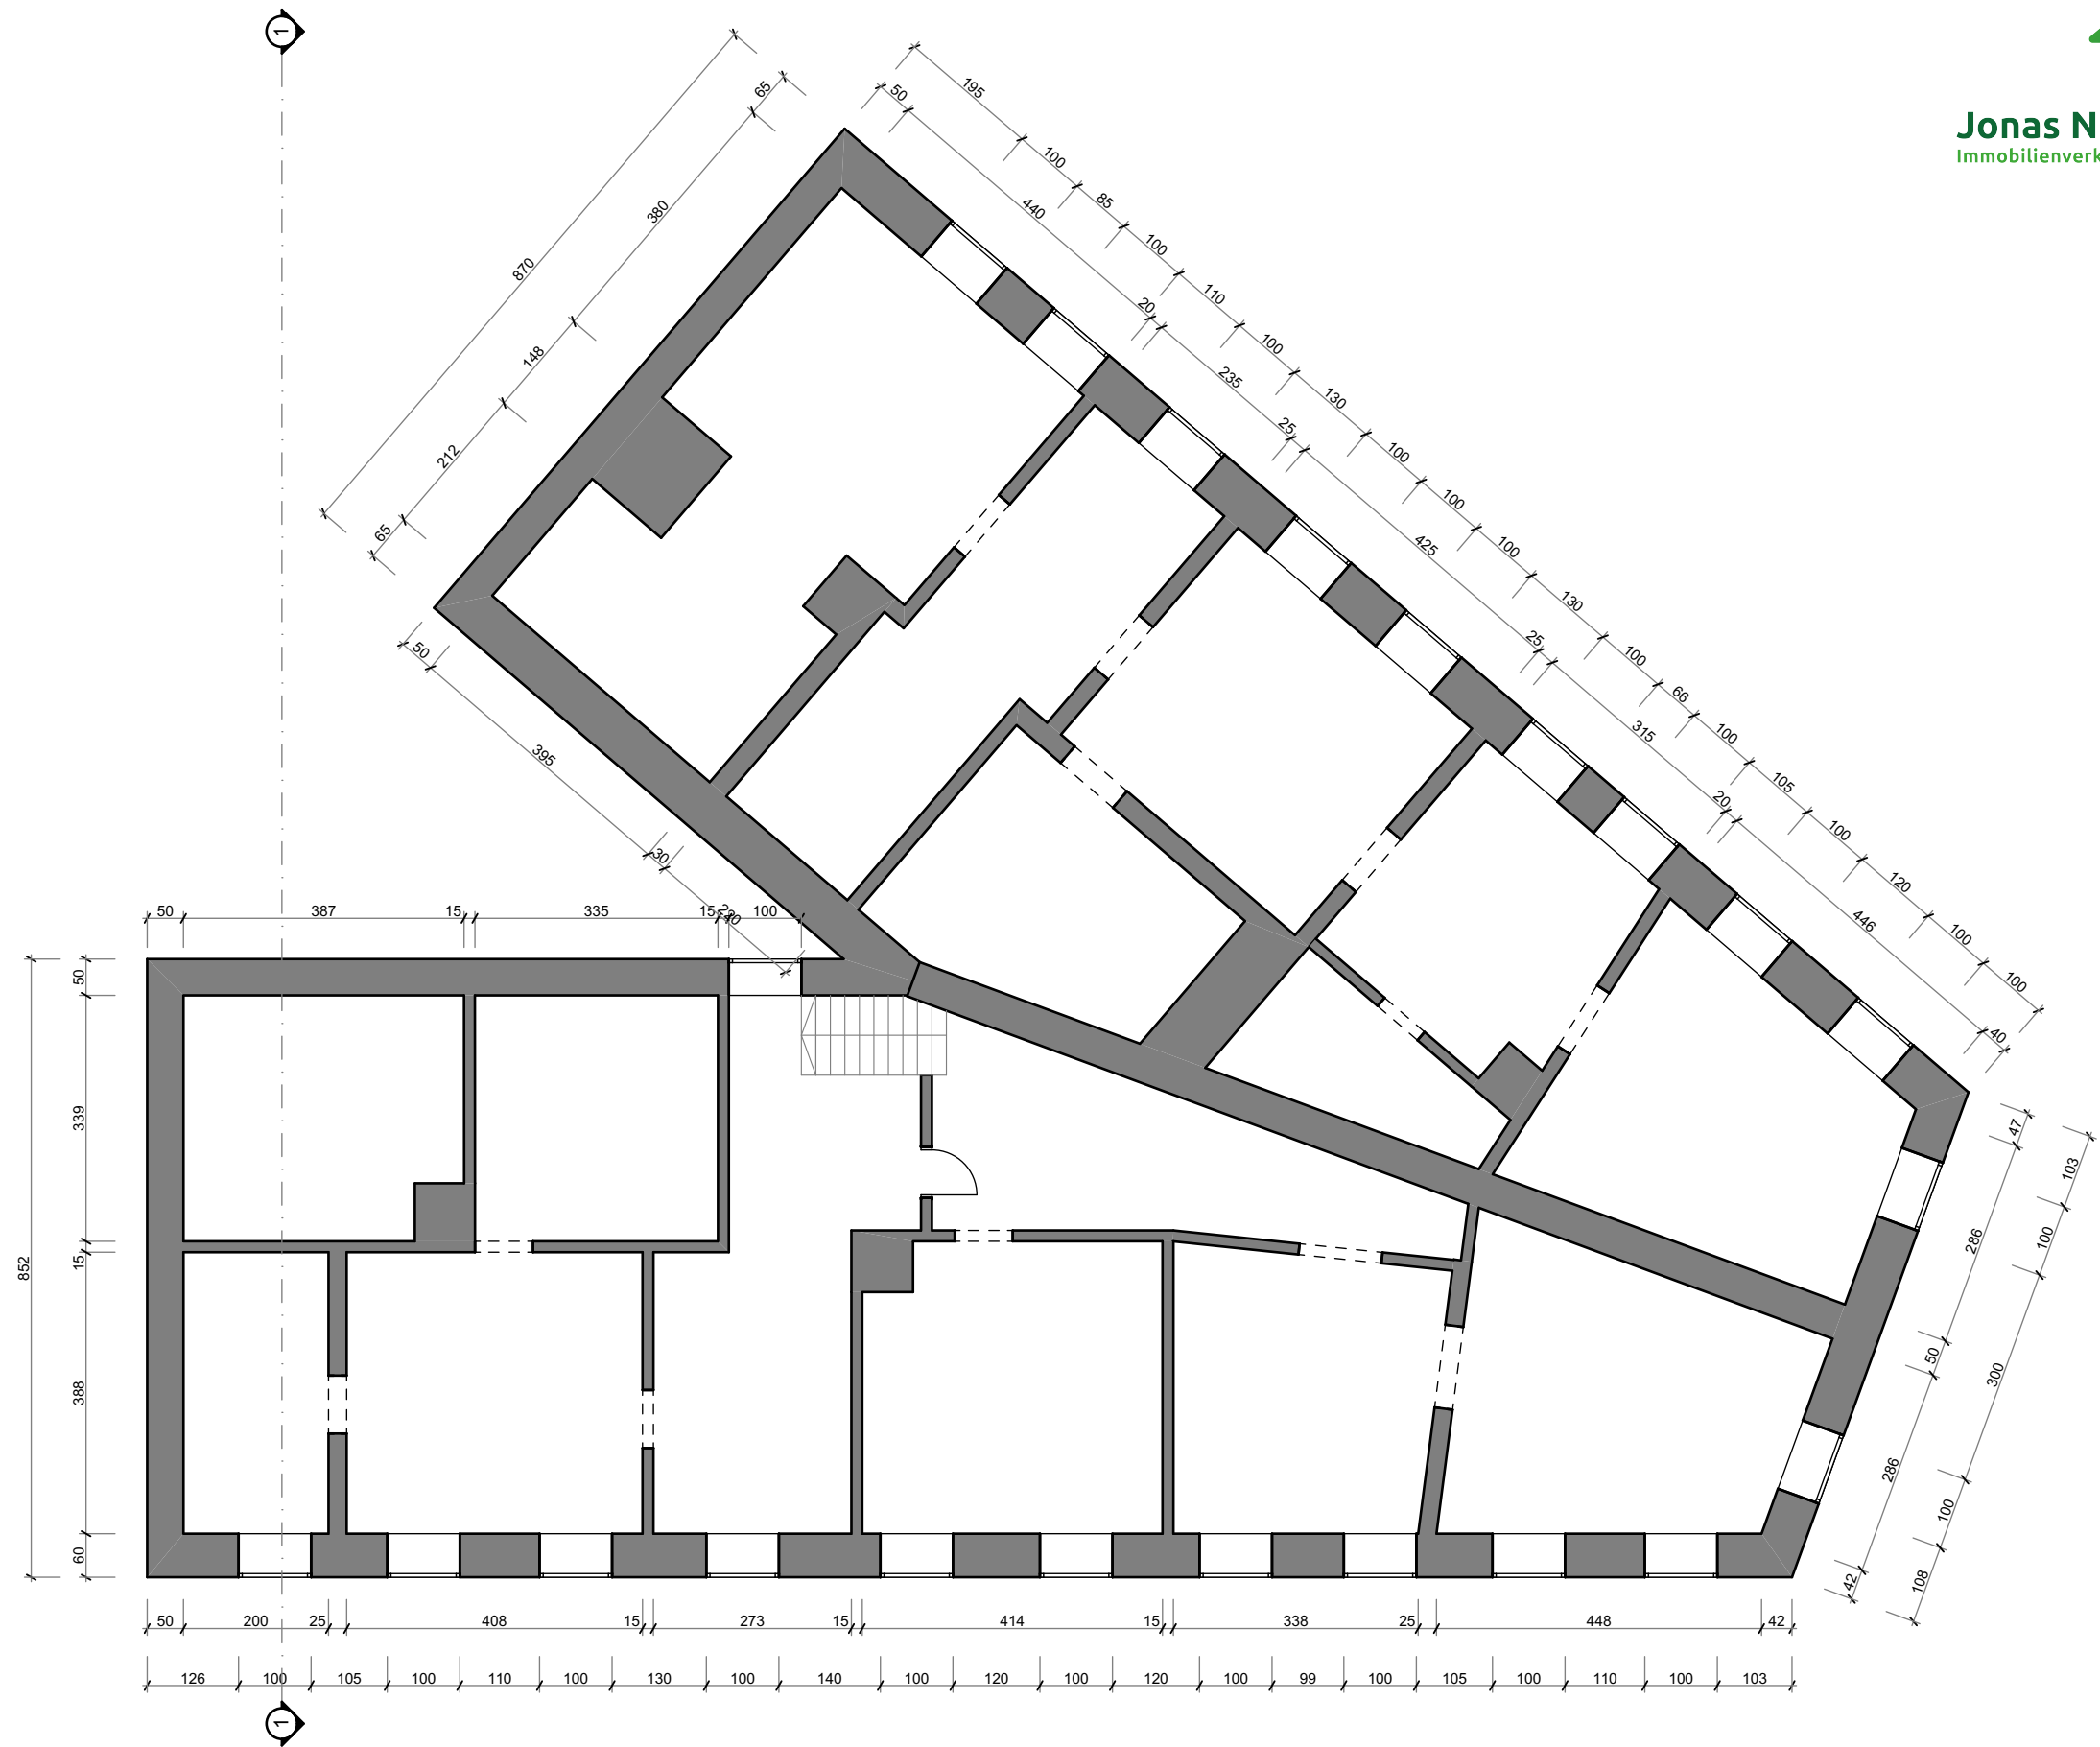

Kellergeschoss


1:100

**Franz-Mehring-Straße 15, Severinstraße
21, 19053 Schwerin, DE**

Hinweis: Alle Maße sind Vorort zu prüfen.

Maßstab

Mai 2025

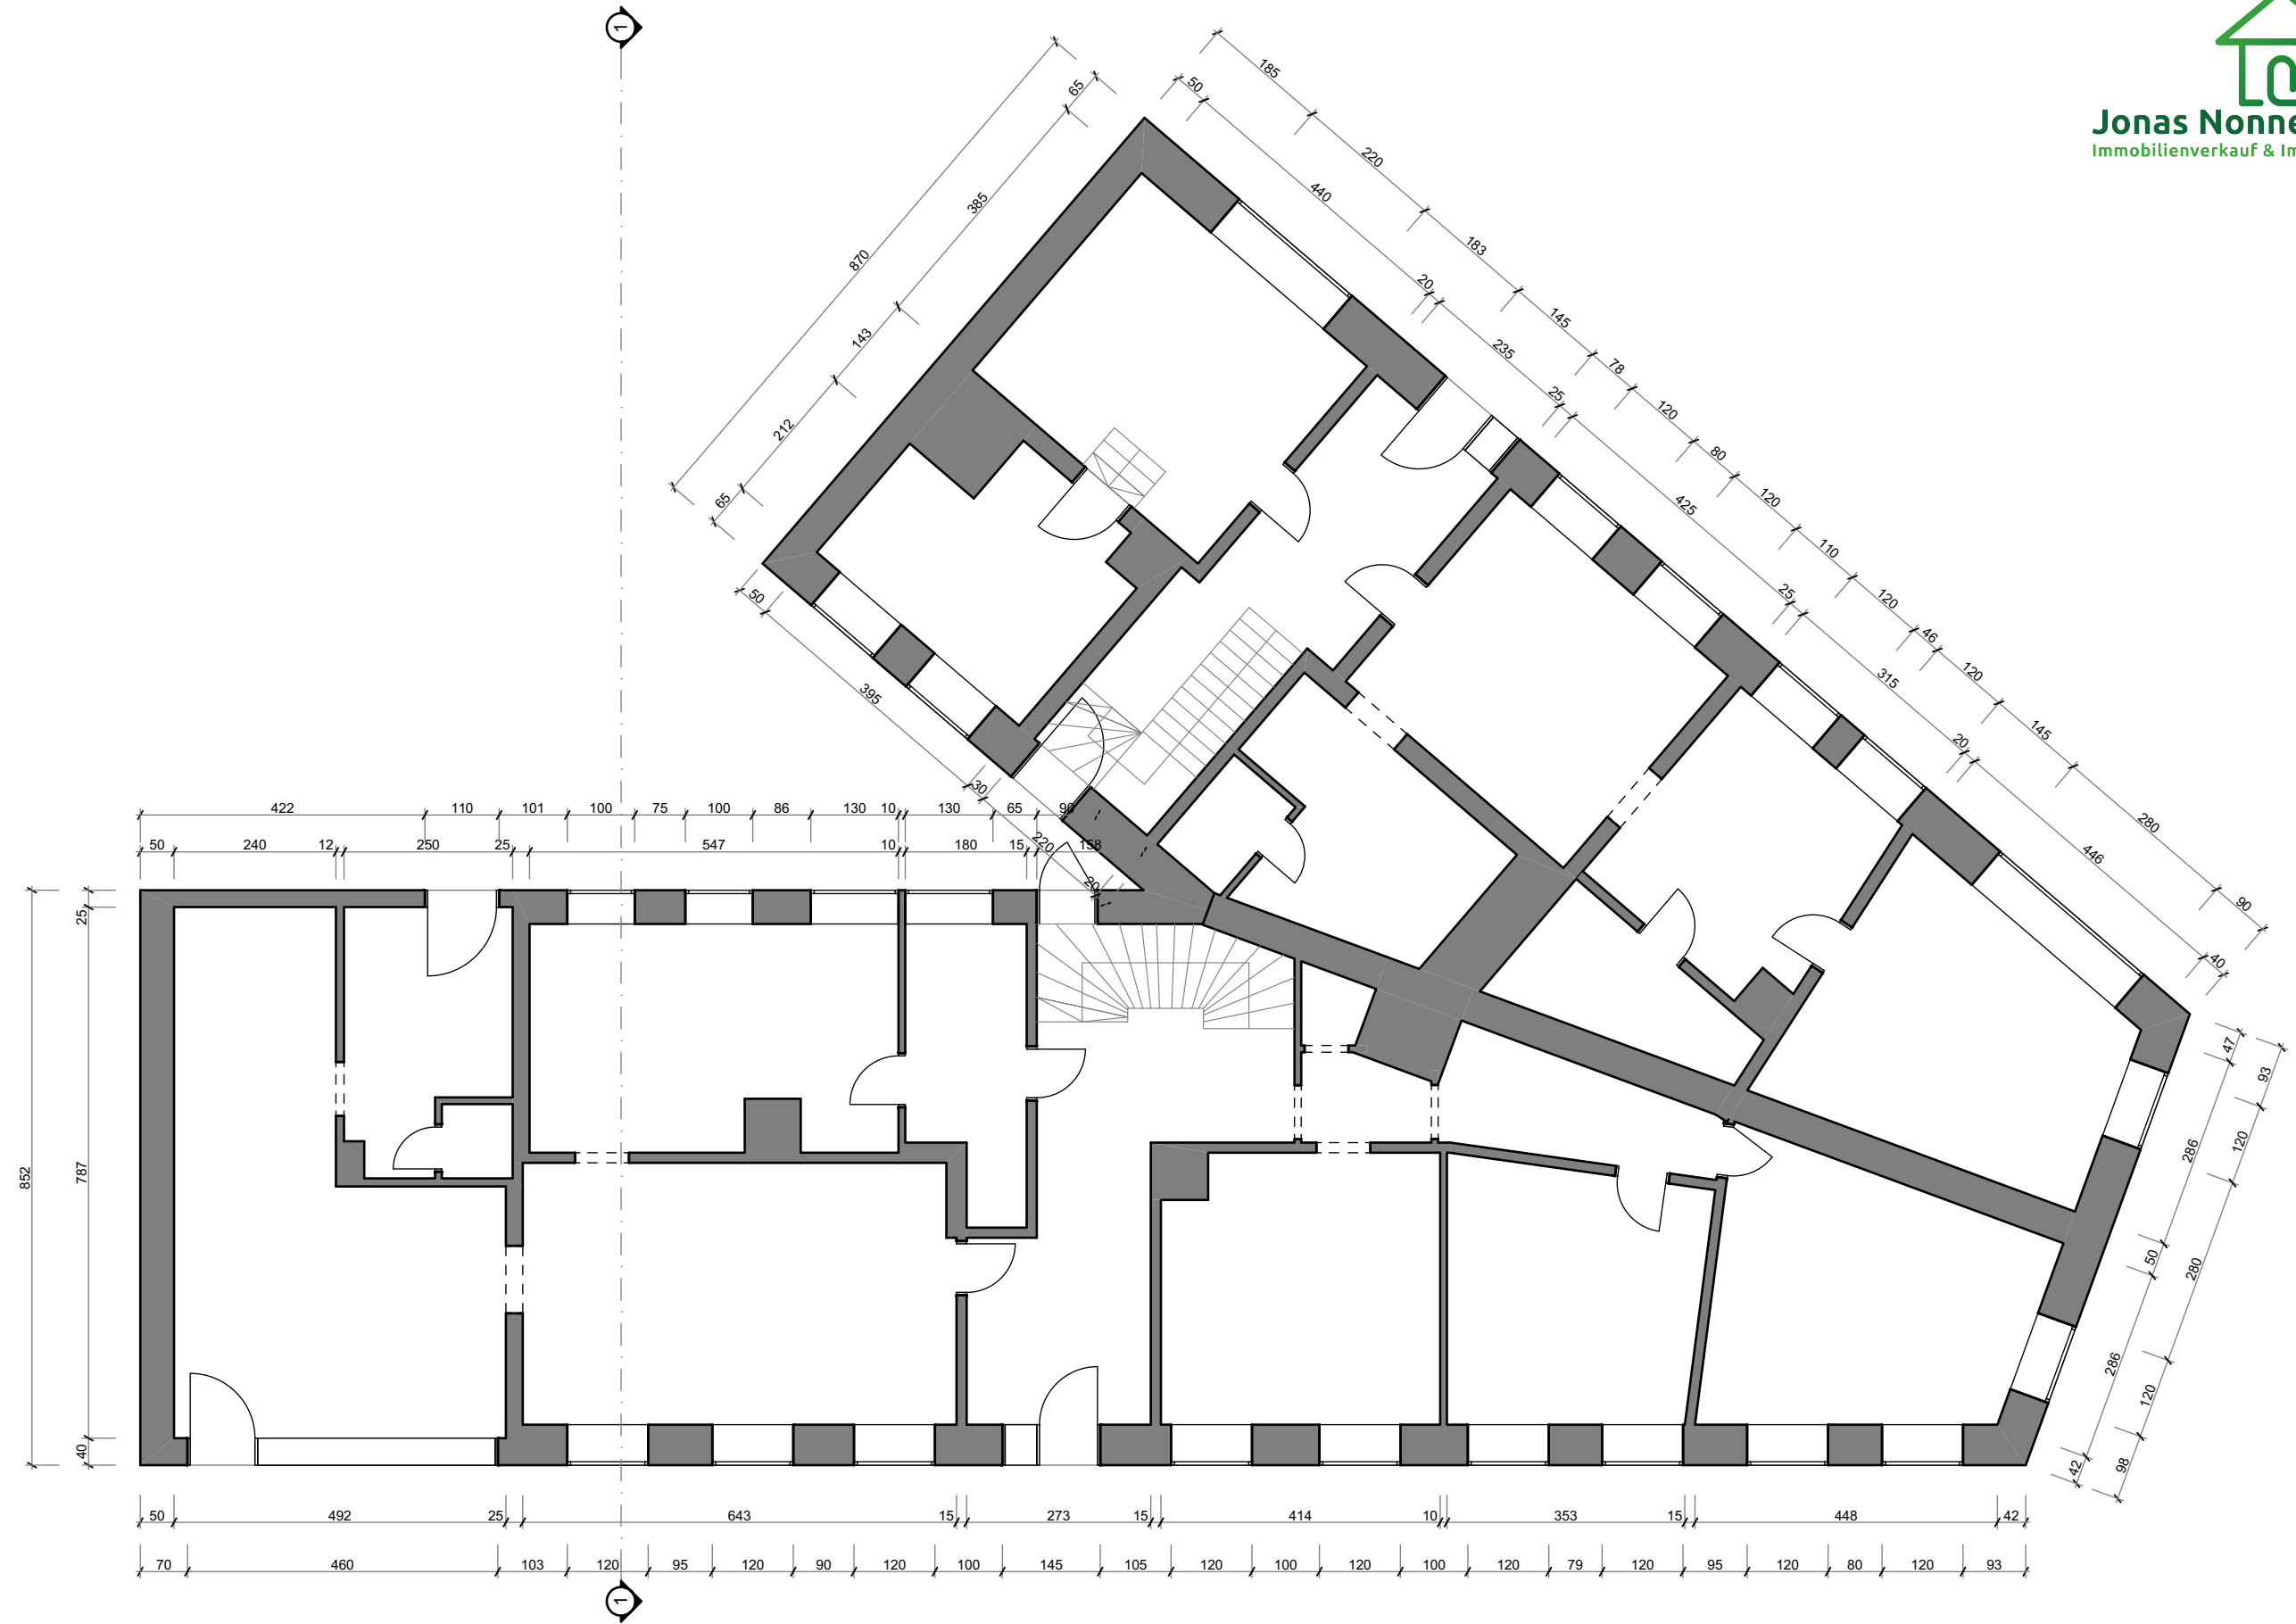


Erdgeschoss
1:100

**Franz-Mehring-Straße 15, Severinstraße
21, 19053 Schwerin, DE**

Hinweis: Alle Maße sind Vorort zu prüfen.

Maßstab

Mai 2025

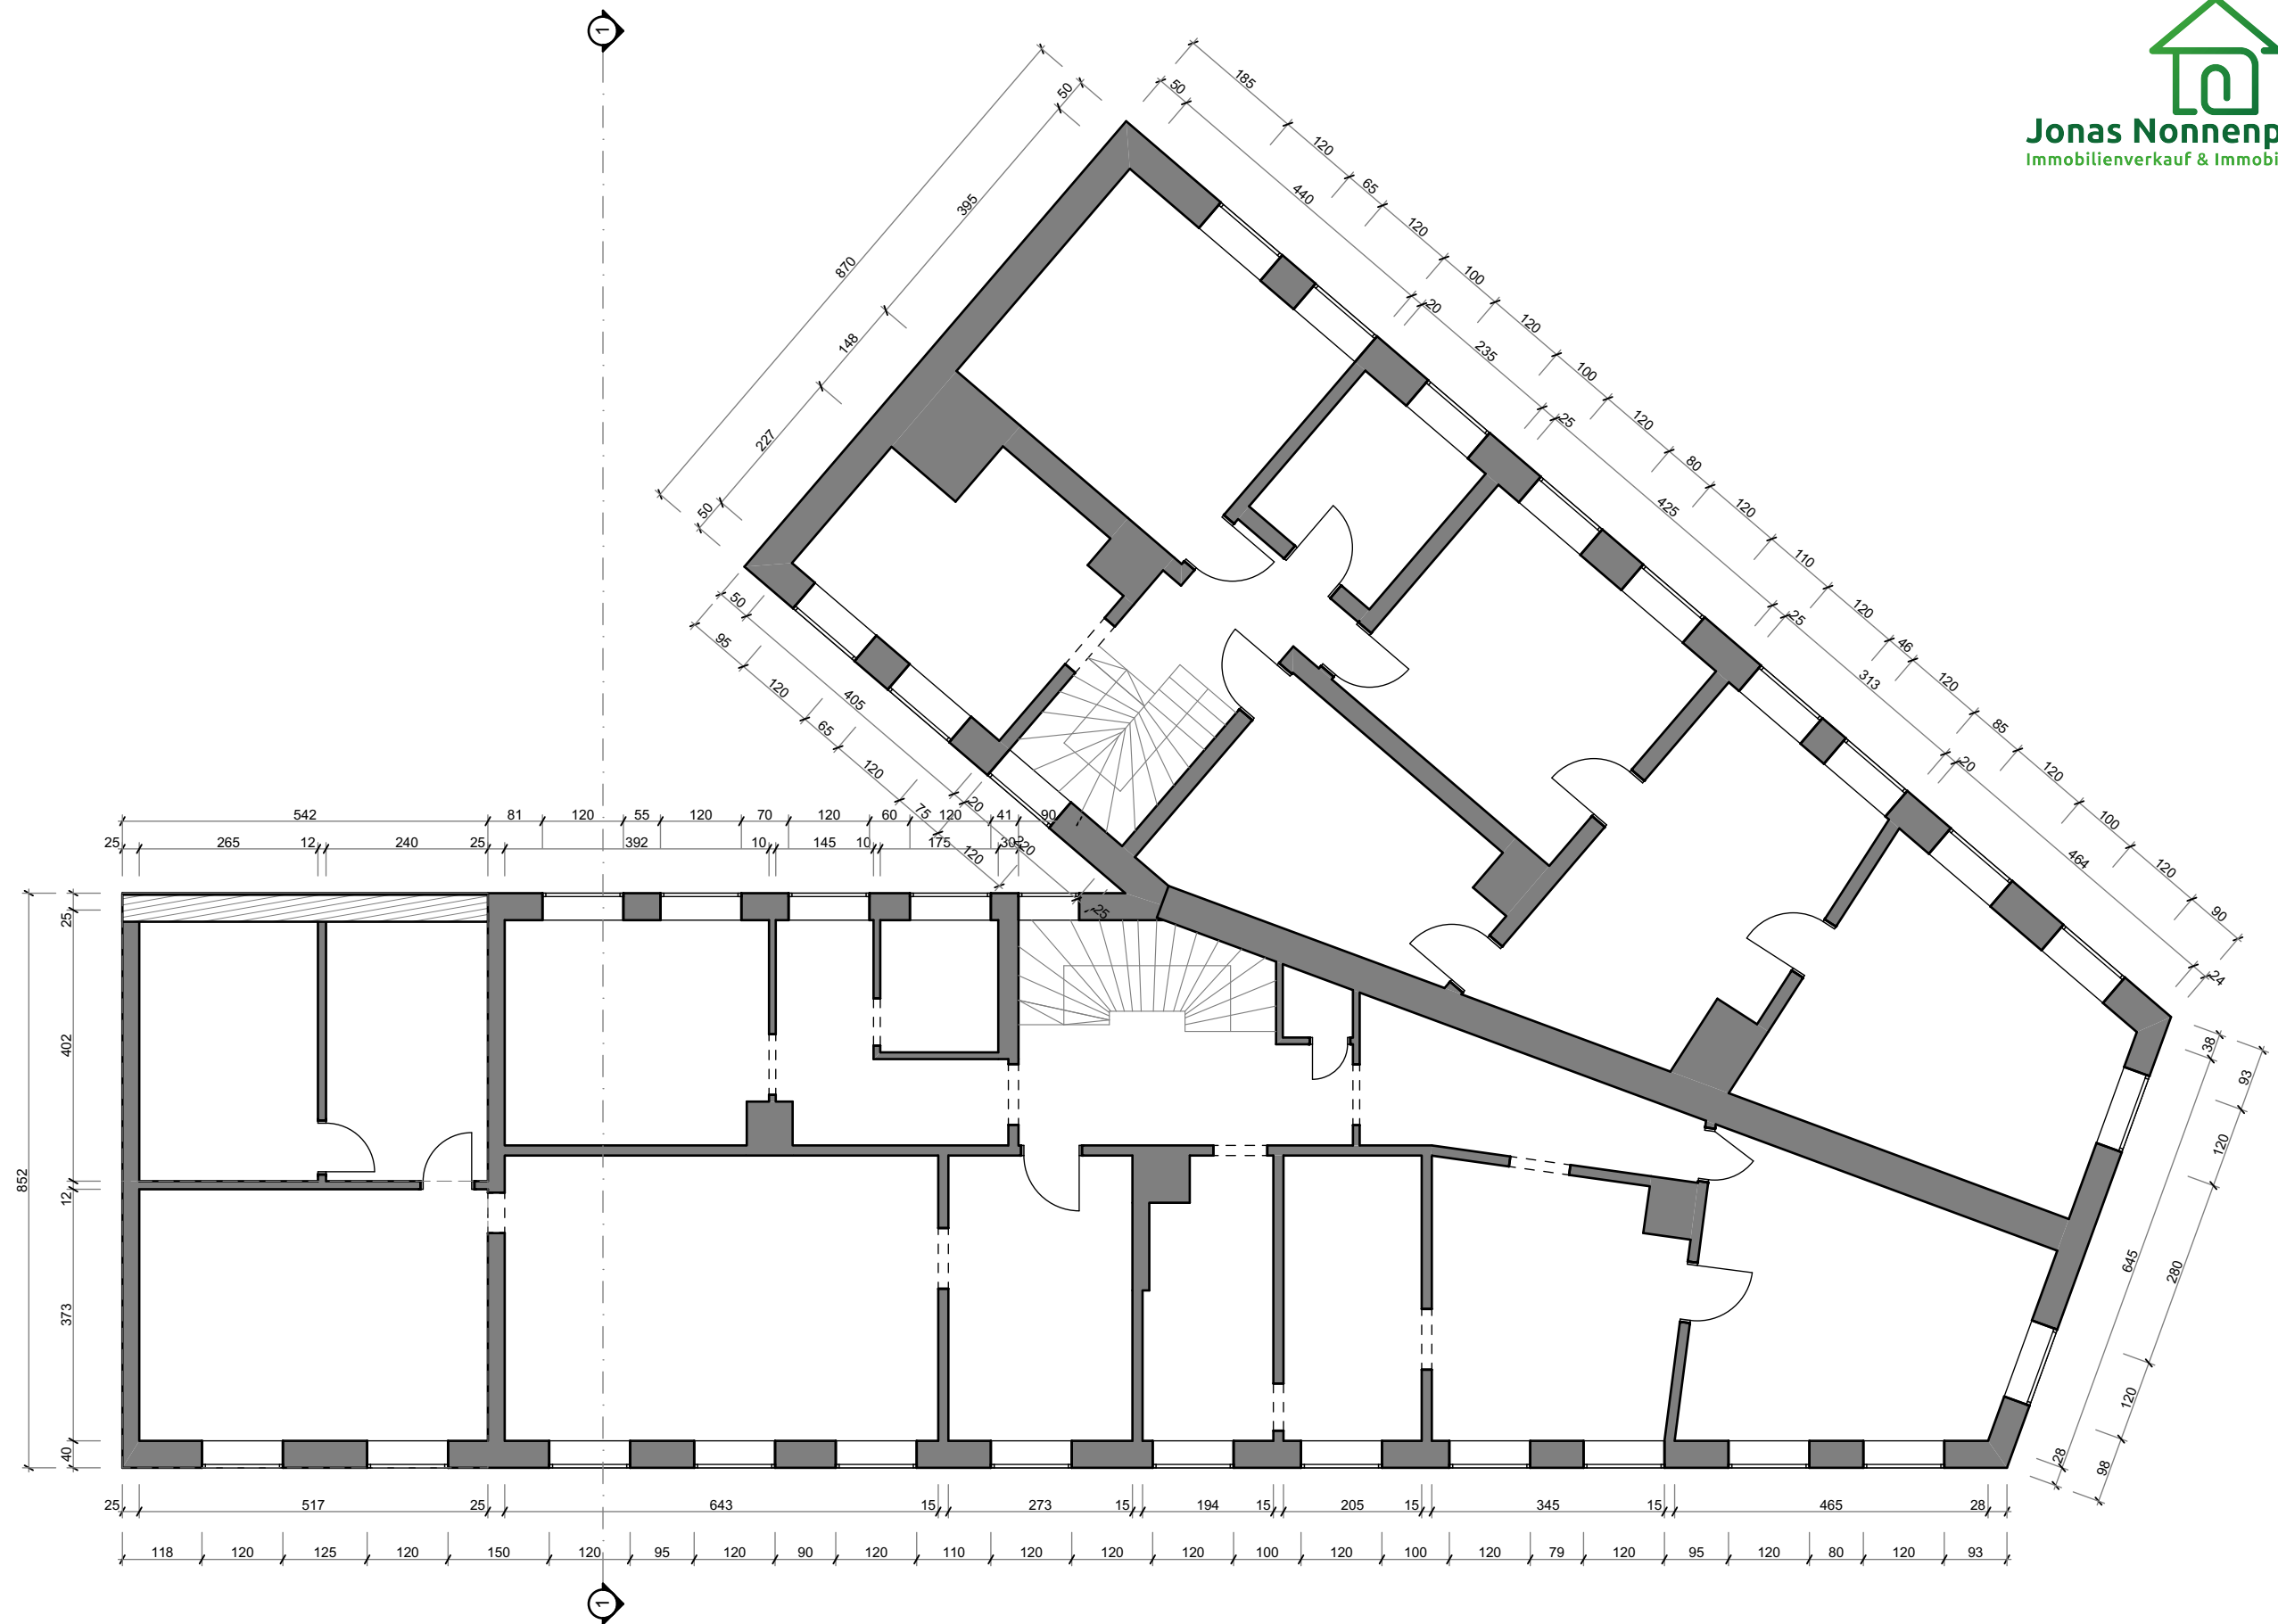


Obergeschoss 01
1:100

**Franz-Mehring-Straße 15, Severinstraße
21, 19053 Schwerin, DE**

Hinweis: Alle Maße sind Vorort zu prüfen.

Maßstab

Mai 2025

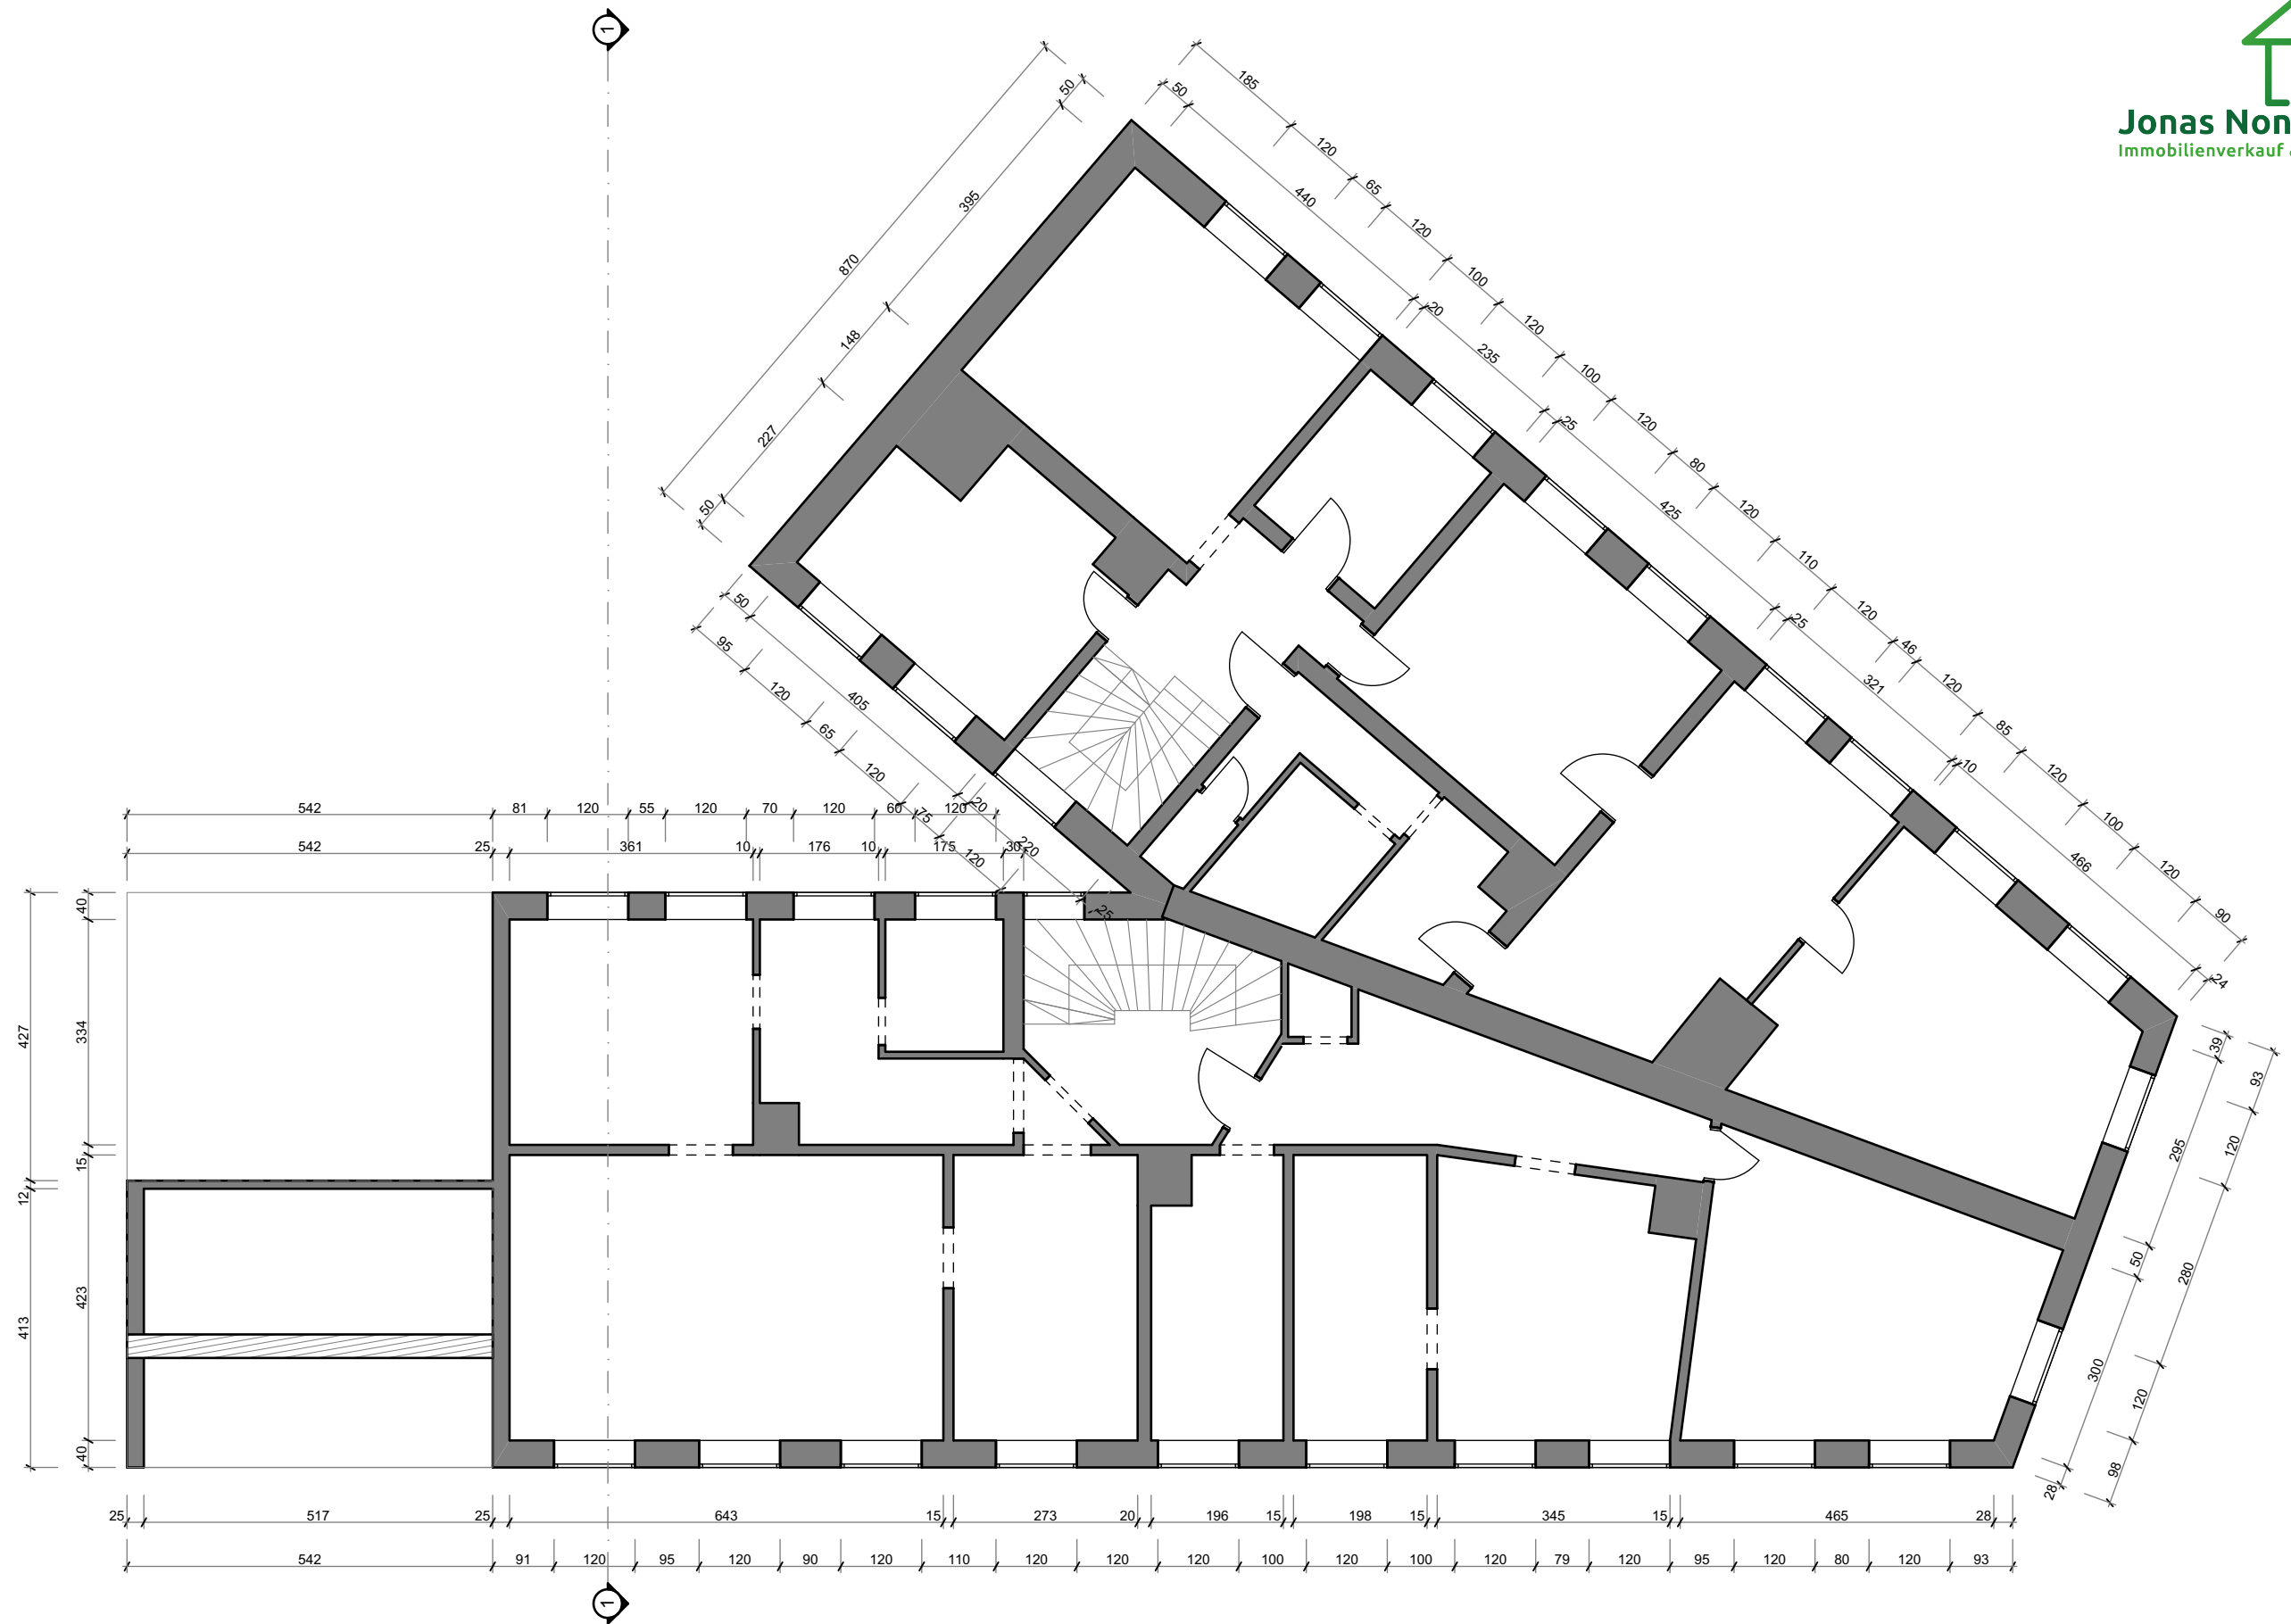


Obergeschoss 02
1:100

**Franz-Mehring-Straße 15, Severinstraße
21, 19053 Schwerin, DE**

Hinweis: Alle Maße sind Vorort zu prüfen.

Maßstab

Mai 2025

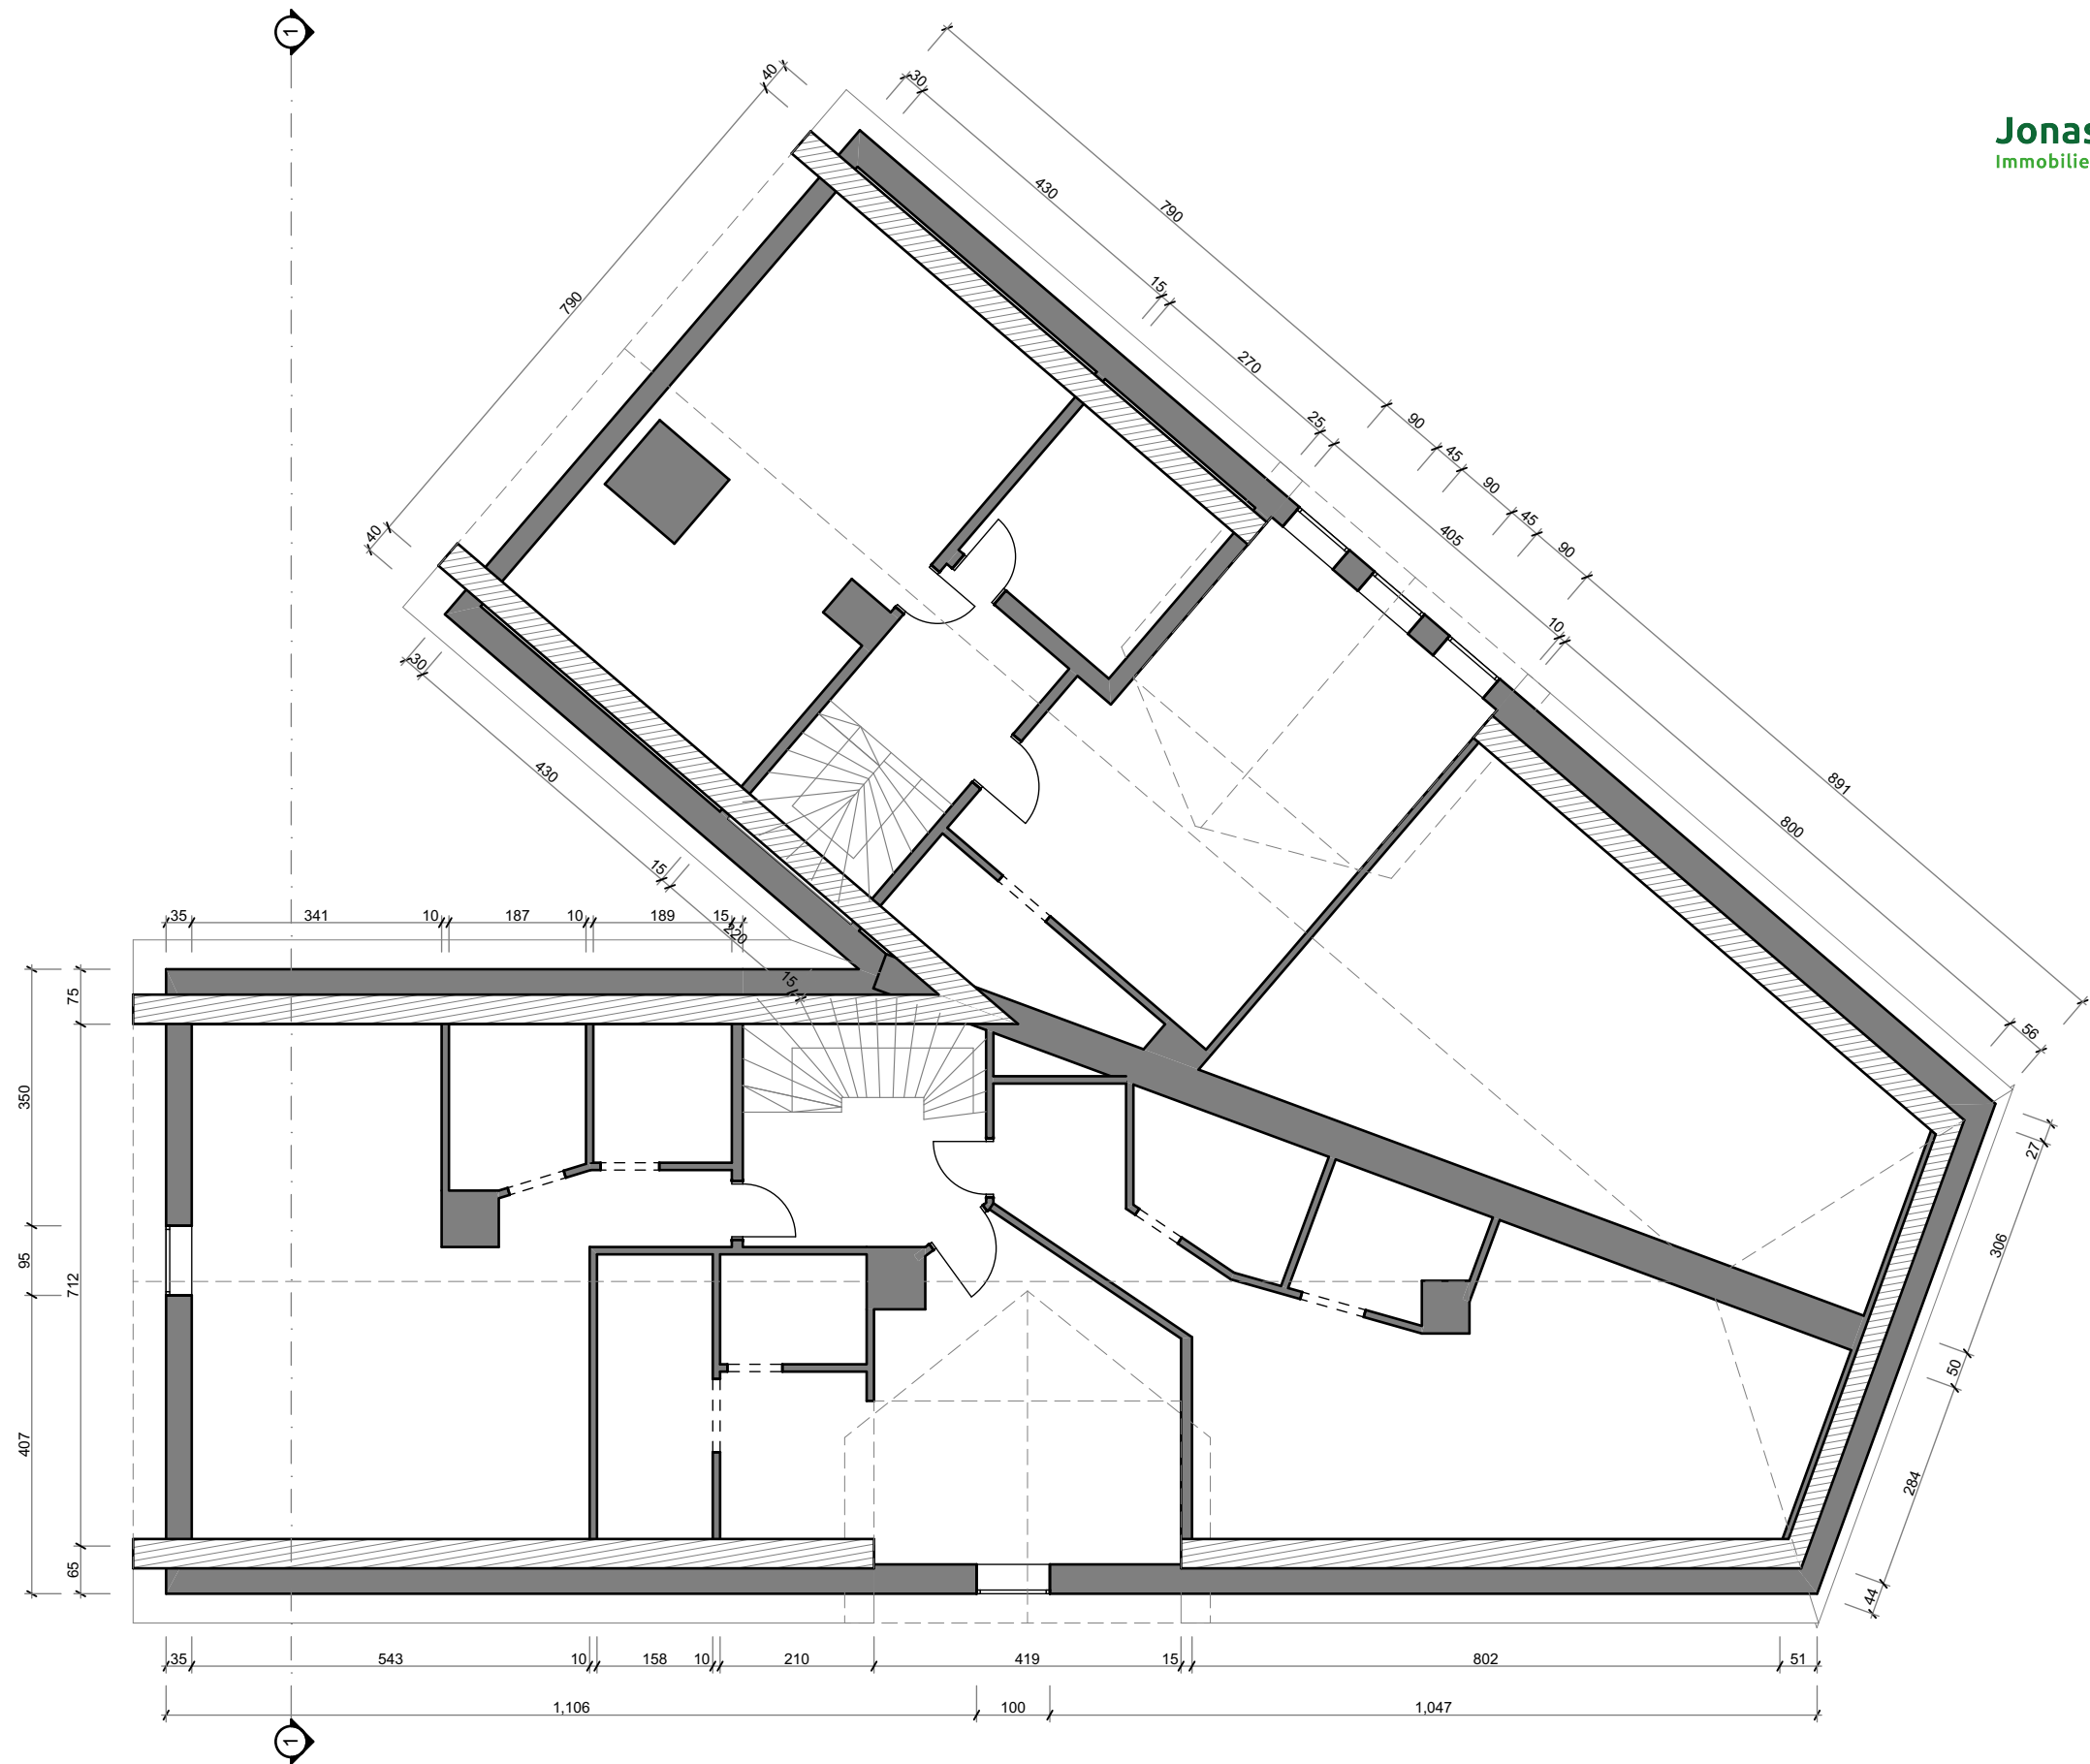

Dachgeschoss

1:100

Franz-Mehring-Straße 15, Severinstraße
21, 19053 Schwerin, DE


Hinweis: Alle Maße sind Vorort zu prüfen.

Maßstab


Mai 2025




Schnitt 01
1:100

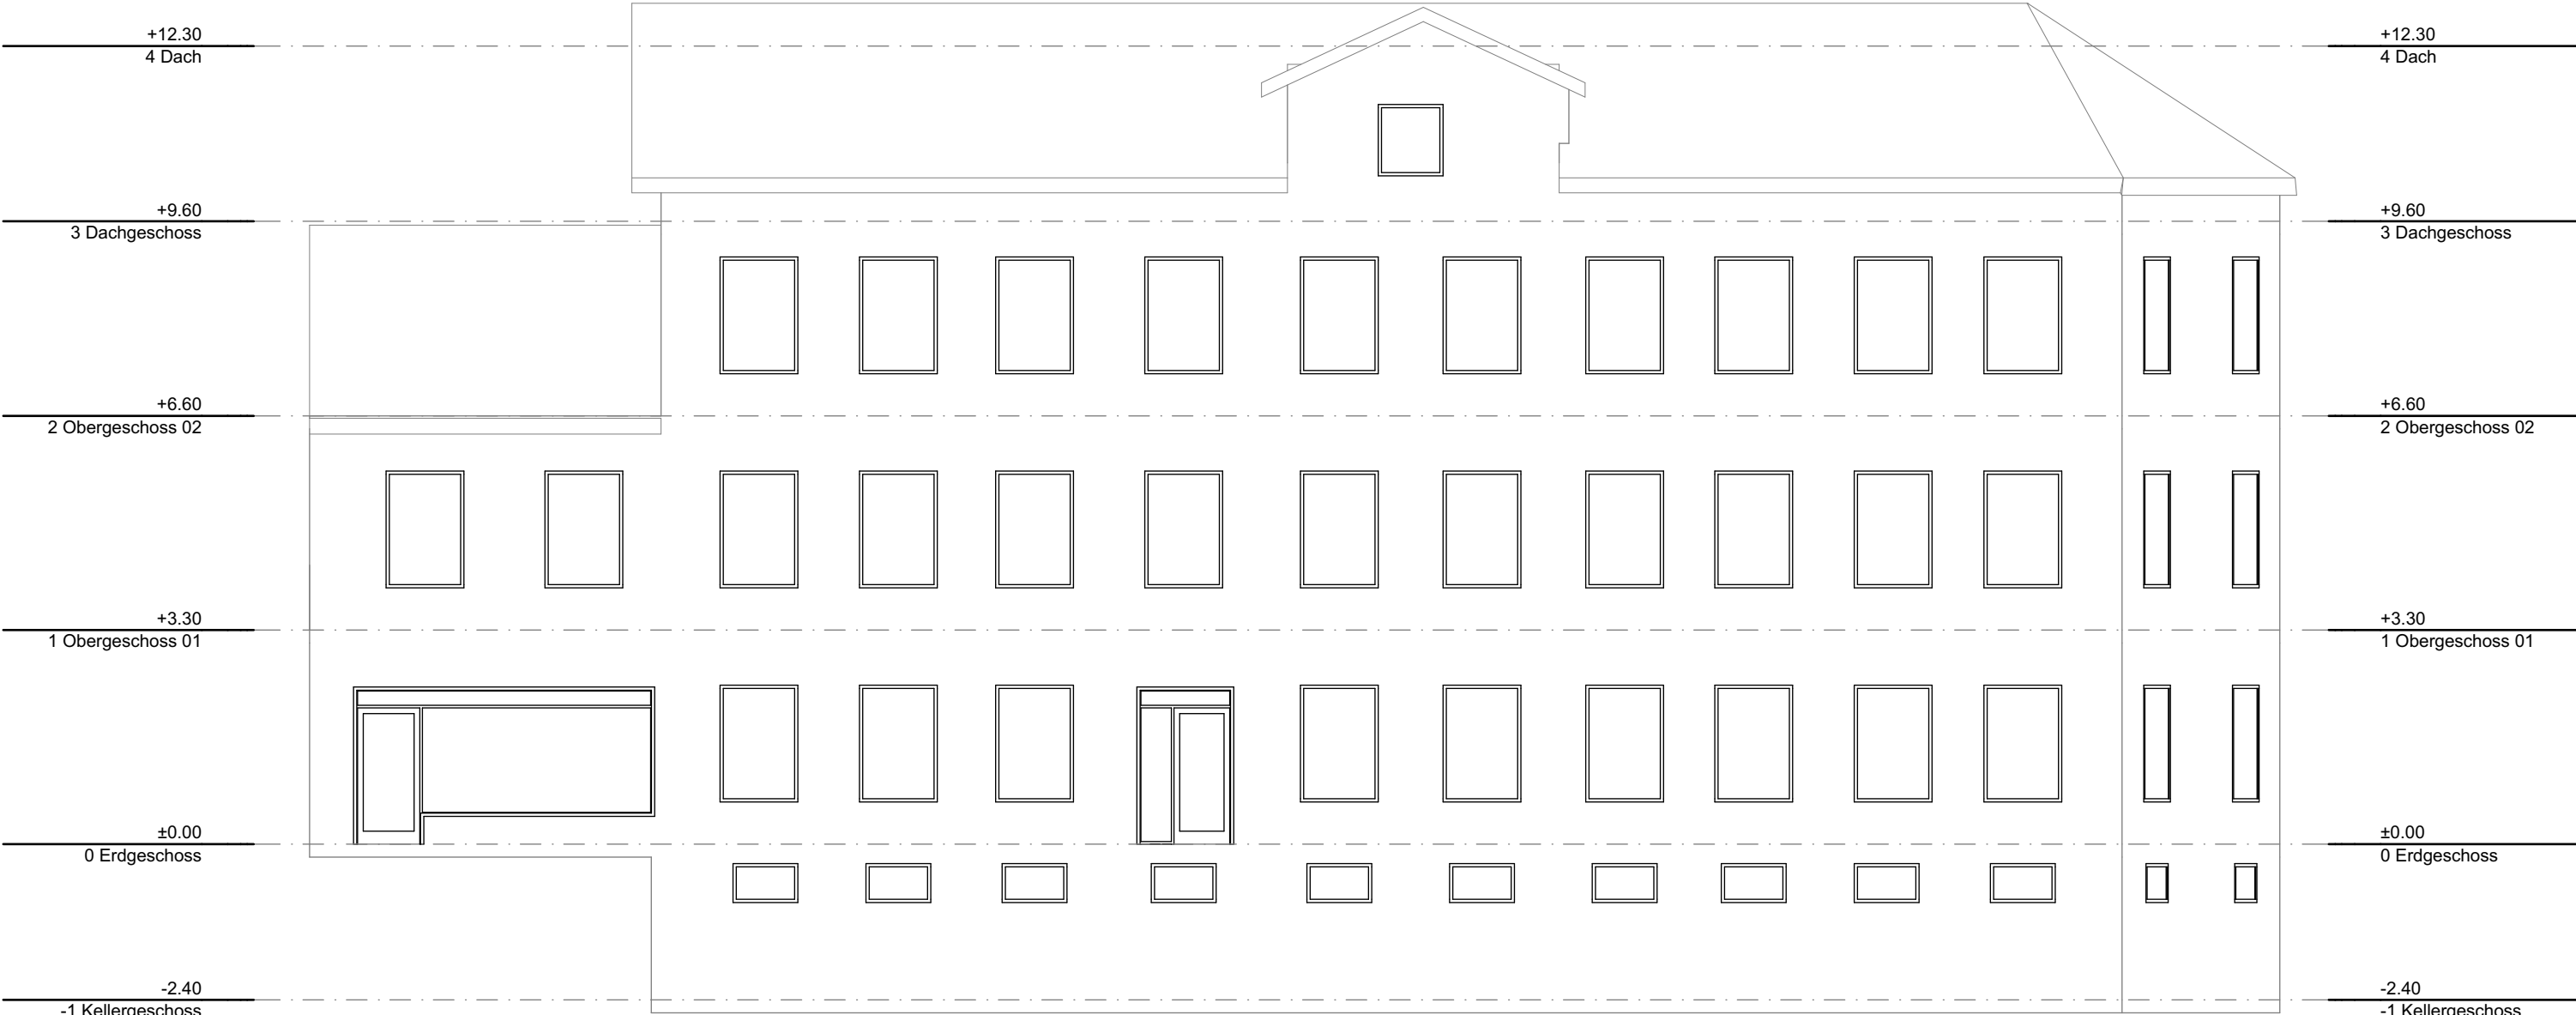

Westansicht
1:100

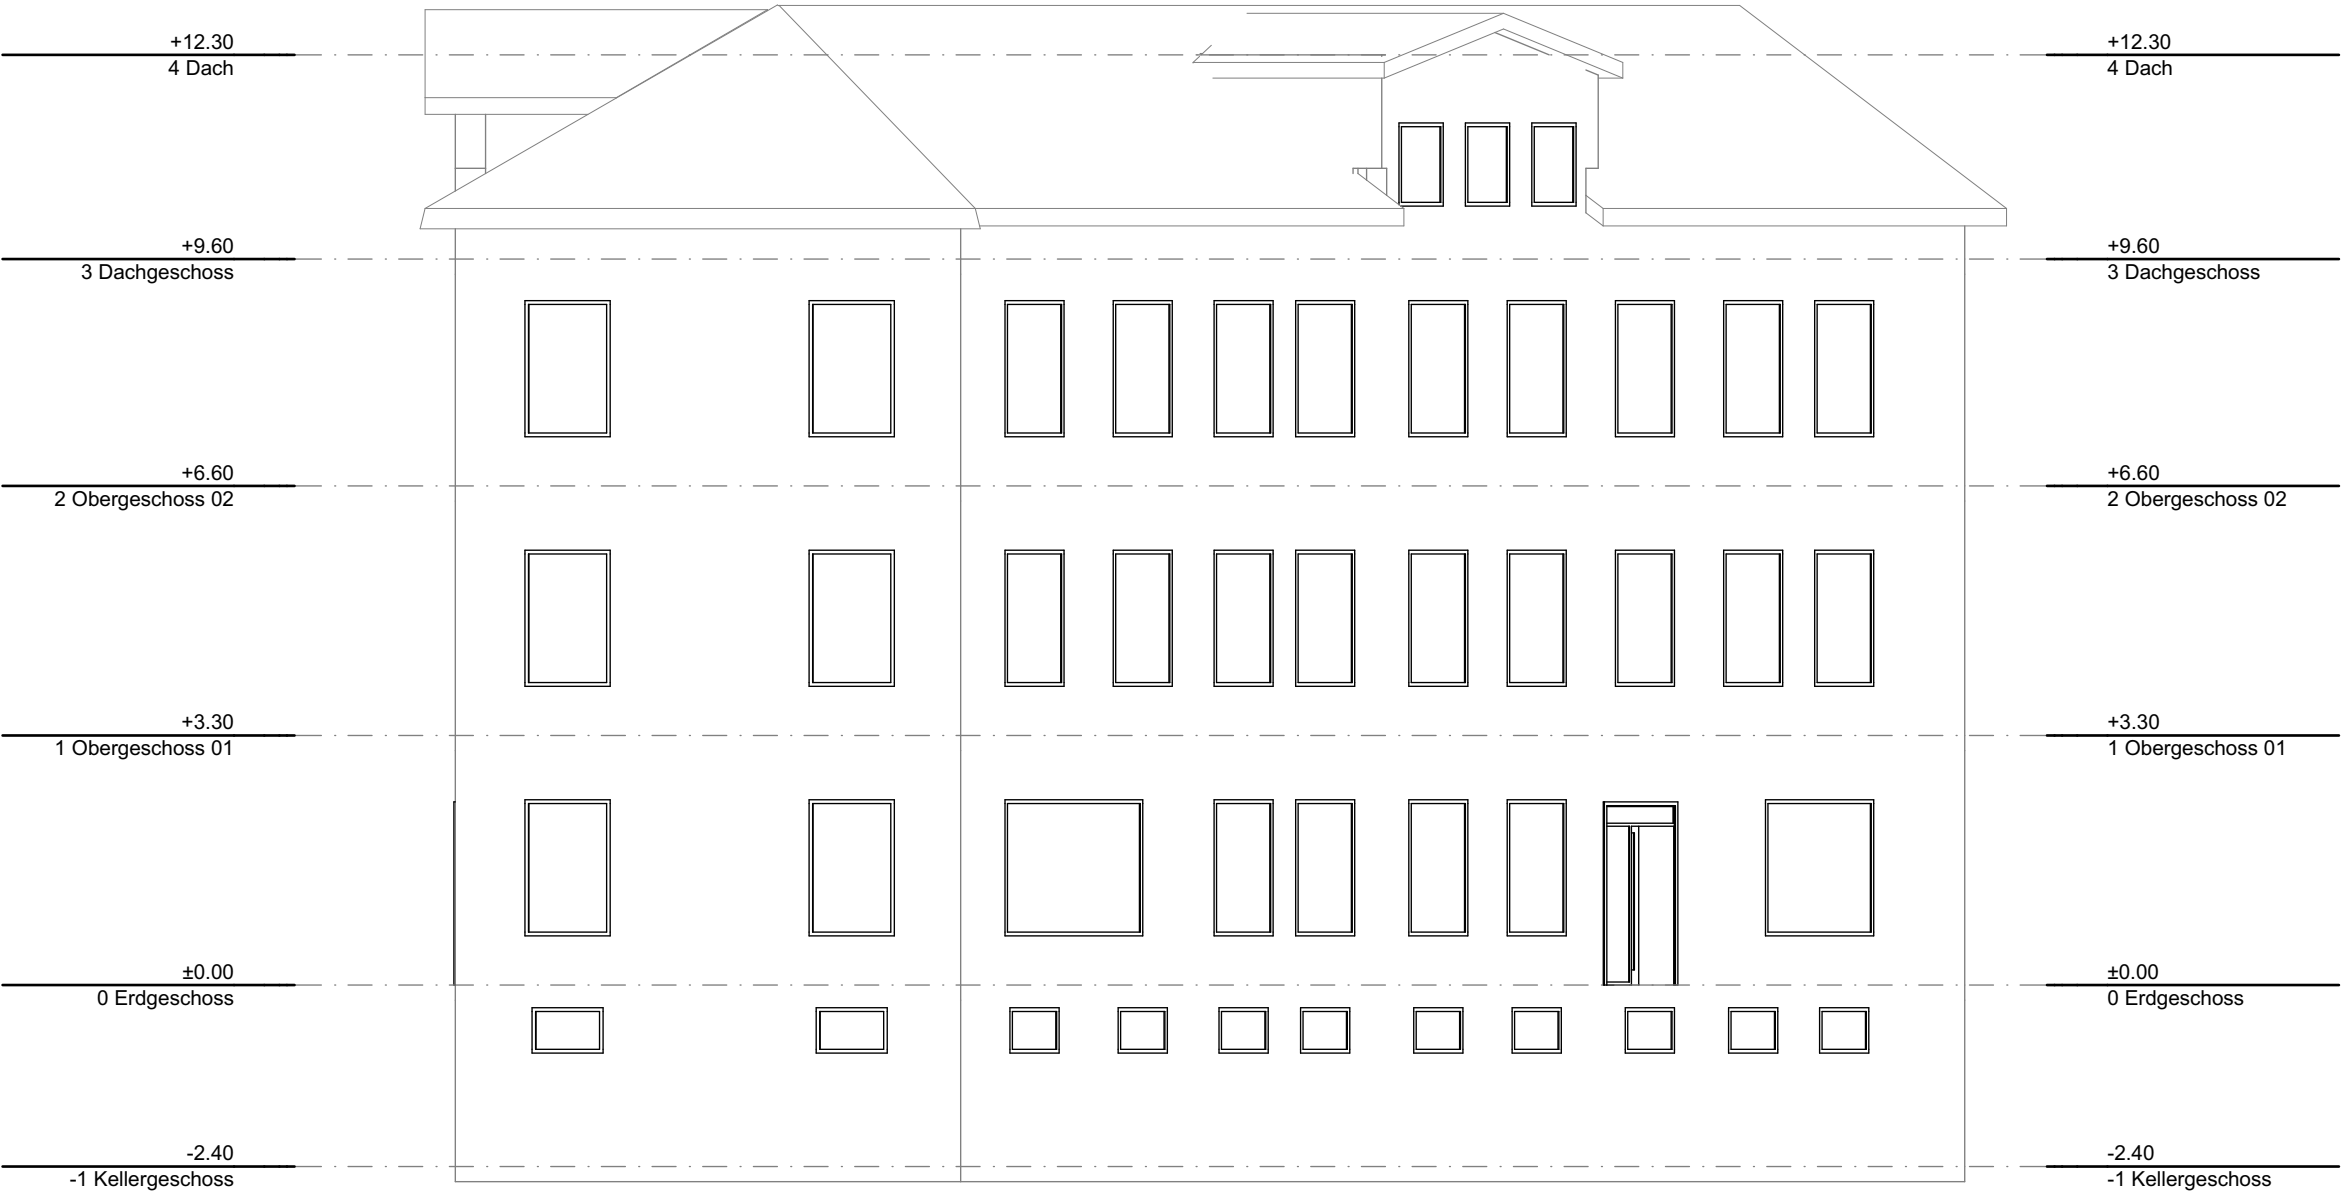

Südansicht
1:100

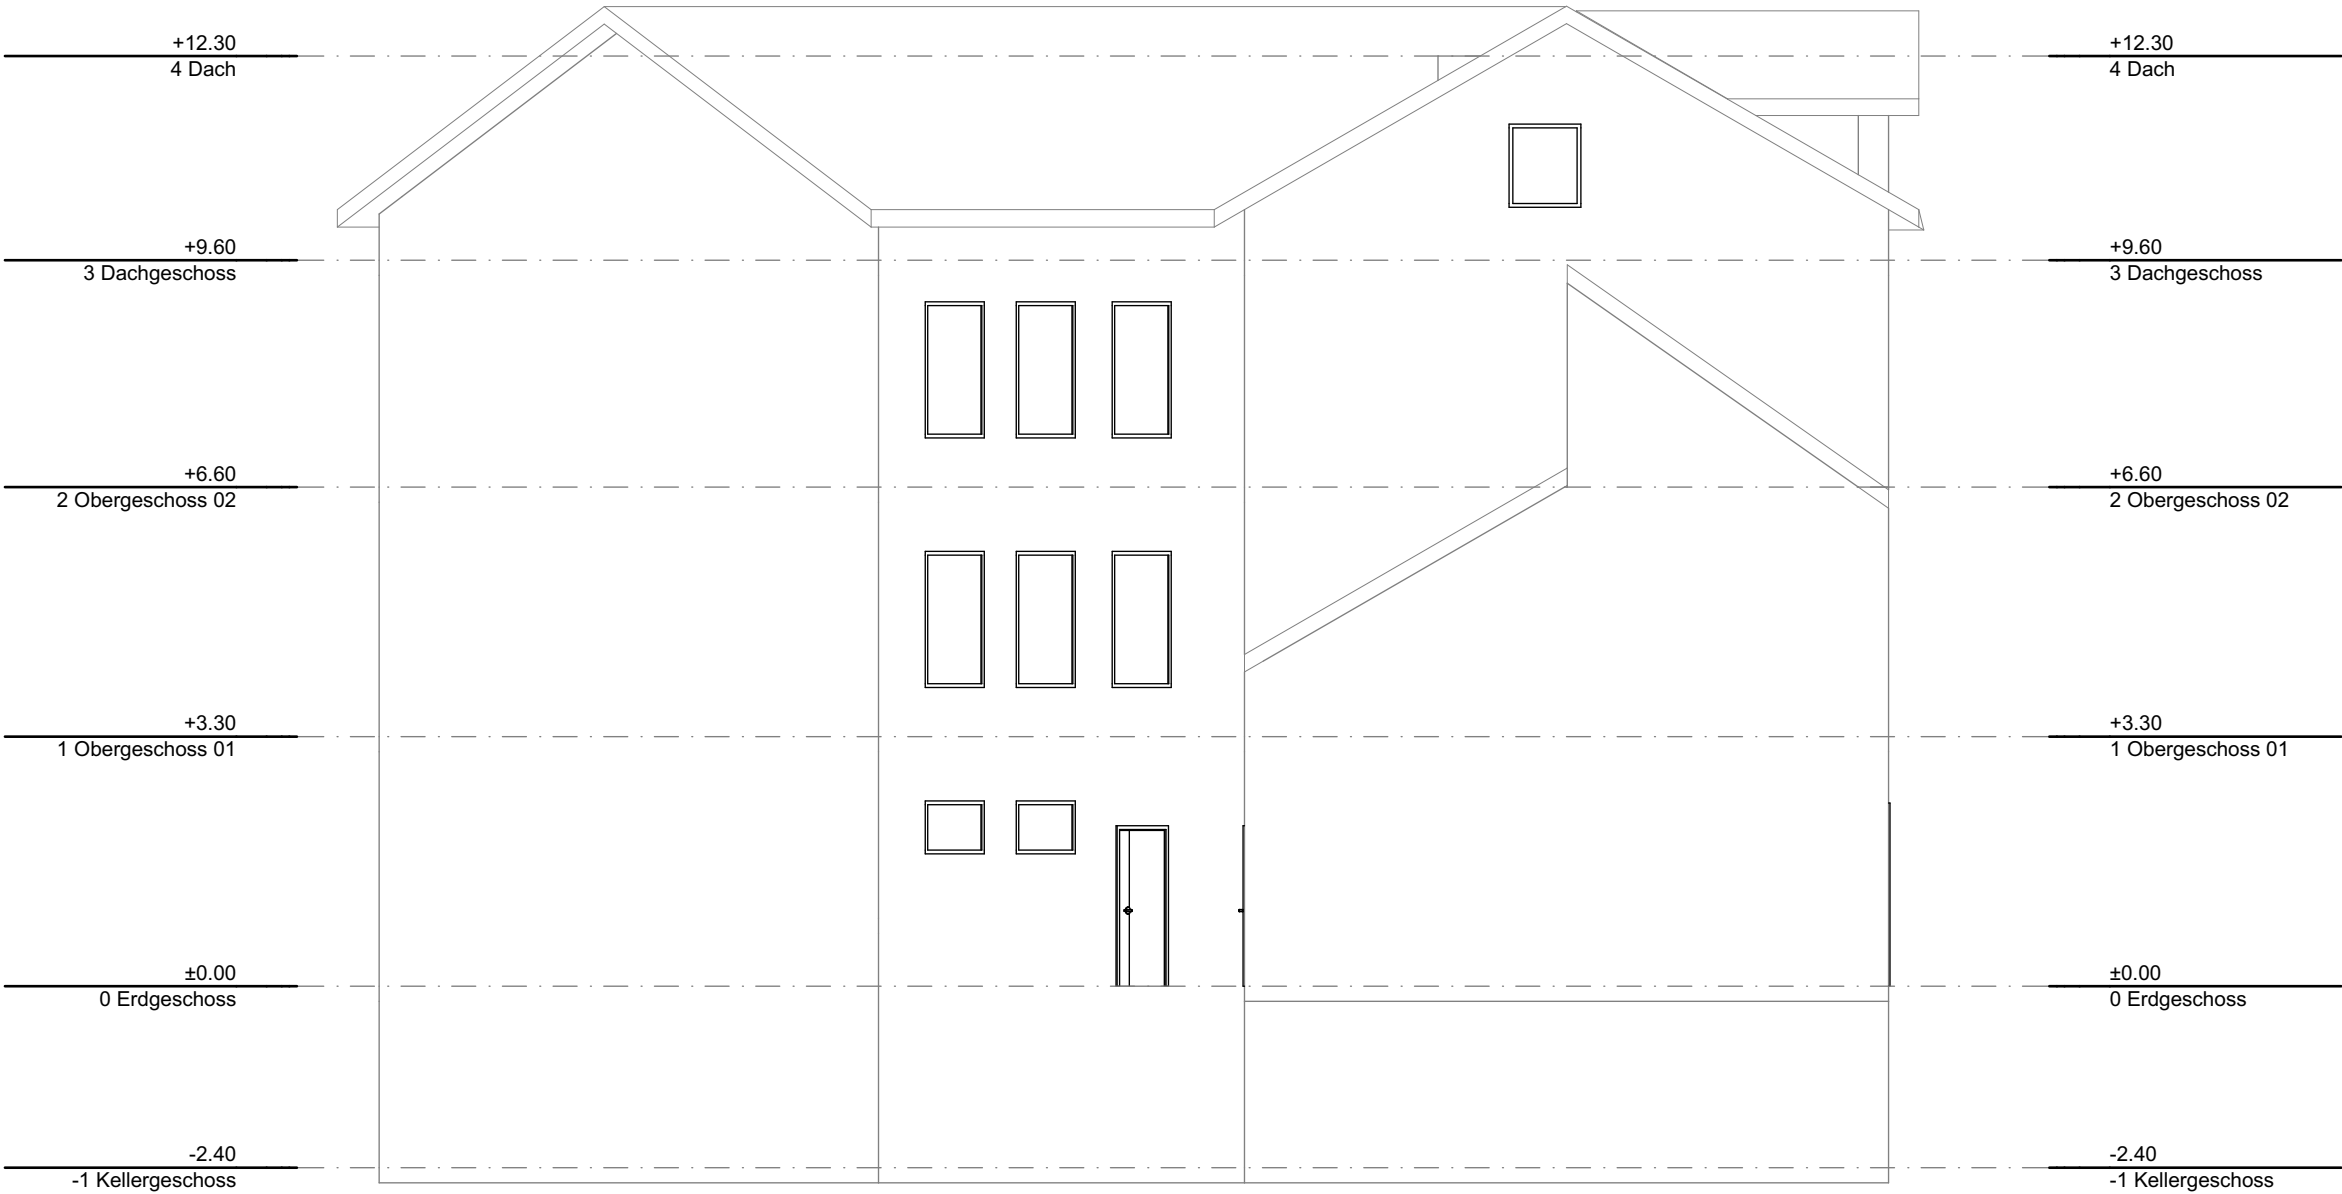


Nordansicht
1:100




Ostansicht
1:100


*Entwurf eines
Wohnhauses*

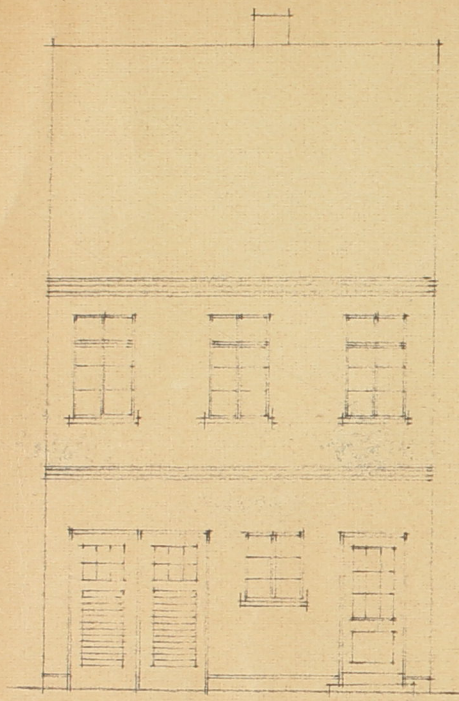


FRONTANSICHT
GR. PAUL-STRASSE

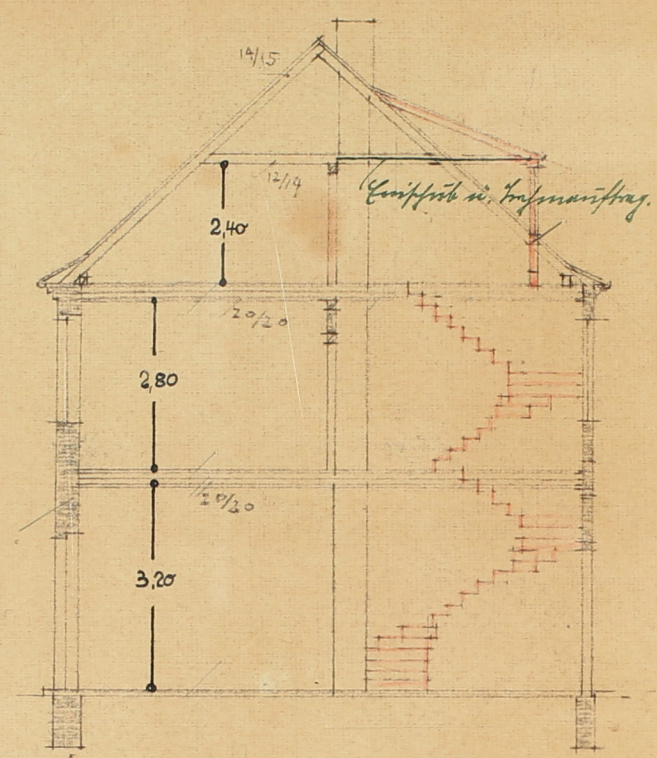

QUERSCHNITT

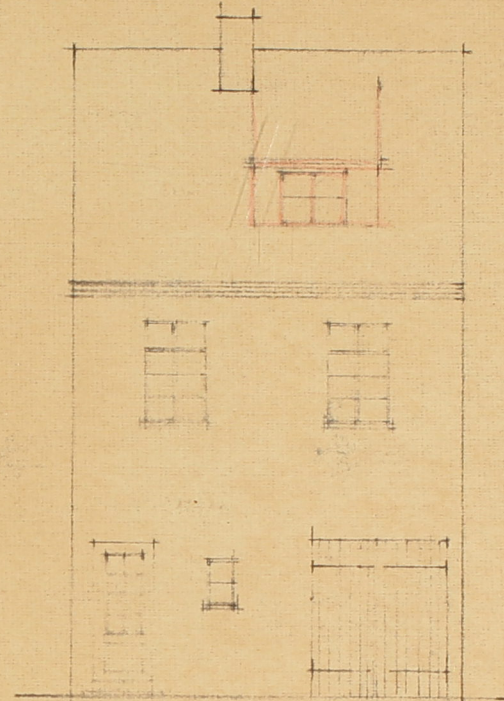


SEITENSICHT

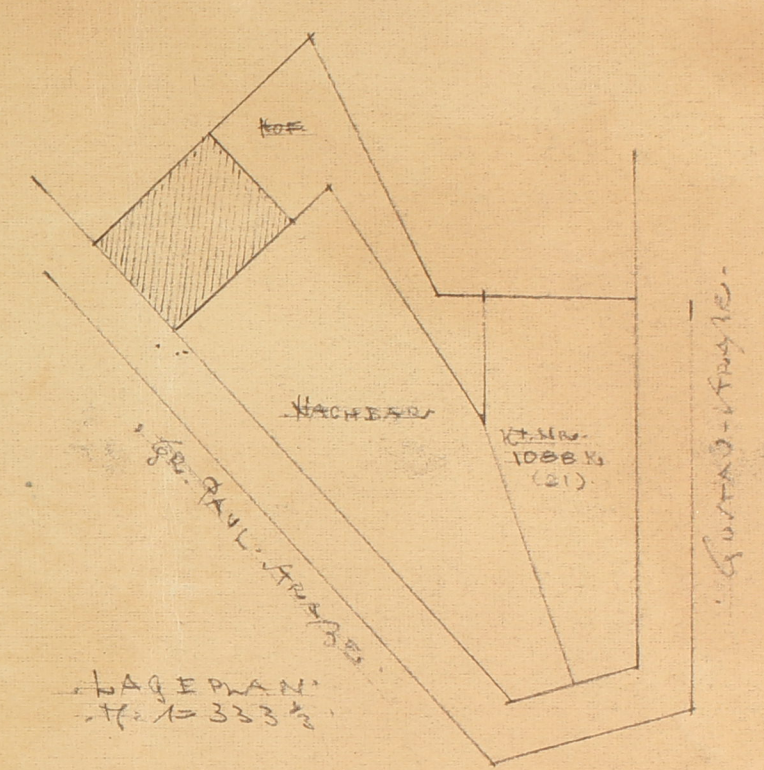


LAGEPLAN
1:1000

Geprüft und genehmigt
Schwerin i. M. *28. I. 36*
Die Baupolizeibehörde.


Wannick
*Das Haus ist in einem
mit Wasser versorgten
Gebäude zu bauen ist
möglich.*

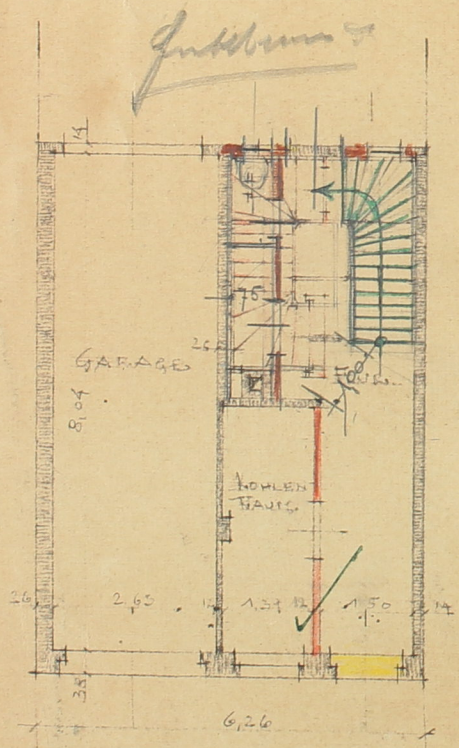

ERDGESCHOß

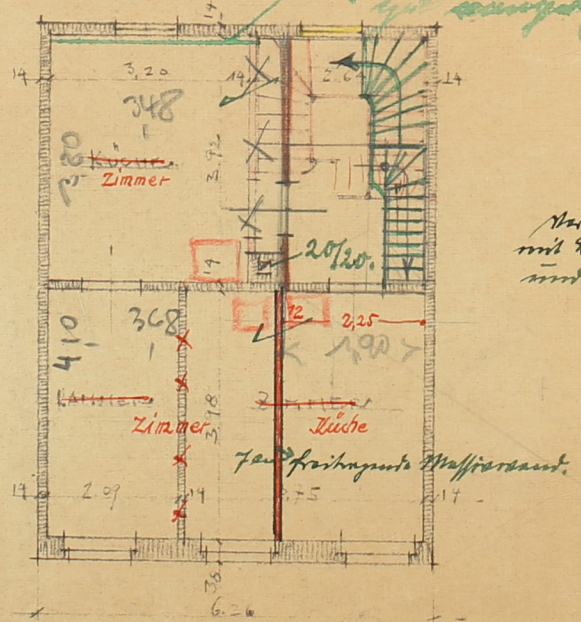

1. OBERGESCHOß

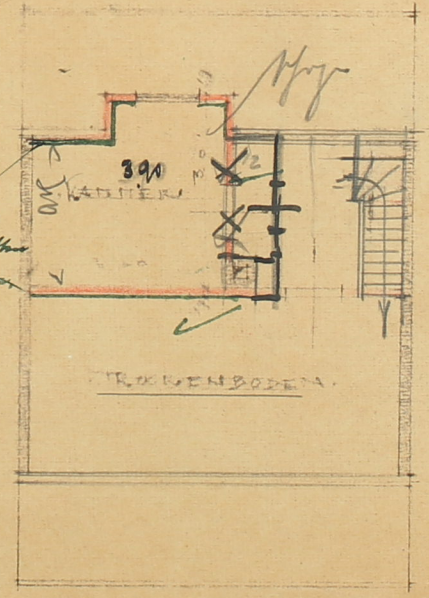

2. OBERGESCHOß

ZEICHNUNG
ZUR AUSBAU EINES EINGESTALLTEN GEBÄUDES
ZU EINER WOHNUNG KOF. DER GRUND-
STÜCK. GUSTAV-STRASSE. KAT. NR. 1088 K.
(21)

HERRN SCHUMACHERS. NIEMANN
GEBÖRIG.
1:100

SCHWERIN, 28. I. 36

DES EIGENTUMERS

Carl Jöckel
H. Jöckel

LOUIS BOLLW
Architekt B.D.A.
Mitglied der Reichskulturkammer
Schwerin i. M.
Elisabethstraße 17 Ruf 2075