


Wohnfläche Wohnung 01 im EG = 68,42 m²
 zuzüglich Terrasse = 4,76 m²
 Gesamt-Wohnfläche EG = 73,18 m²
Wohnung 01 EG + OG = 151,30 m²

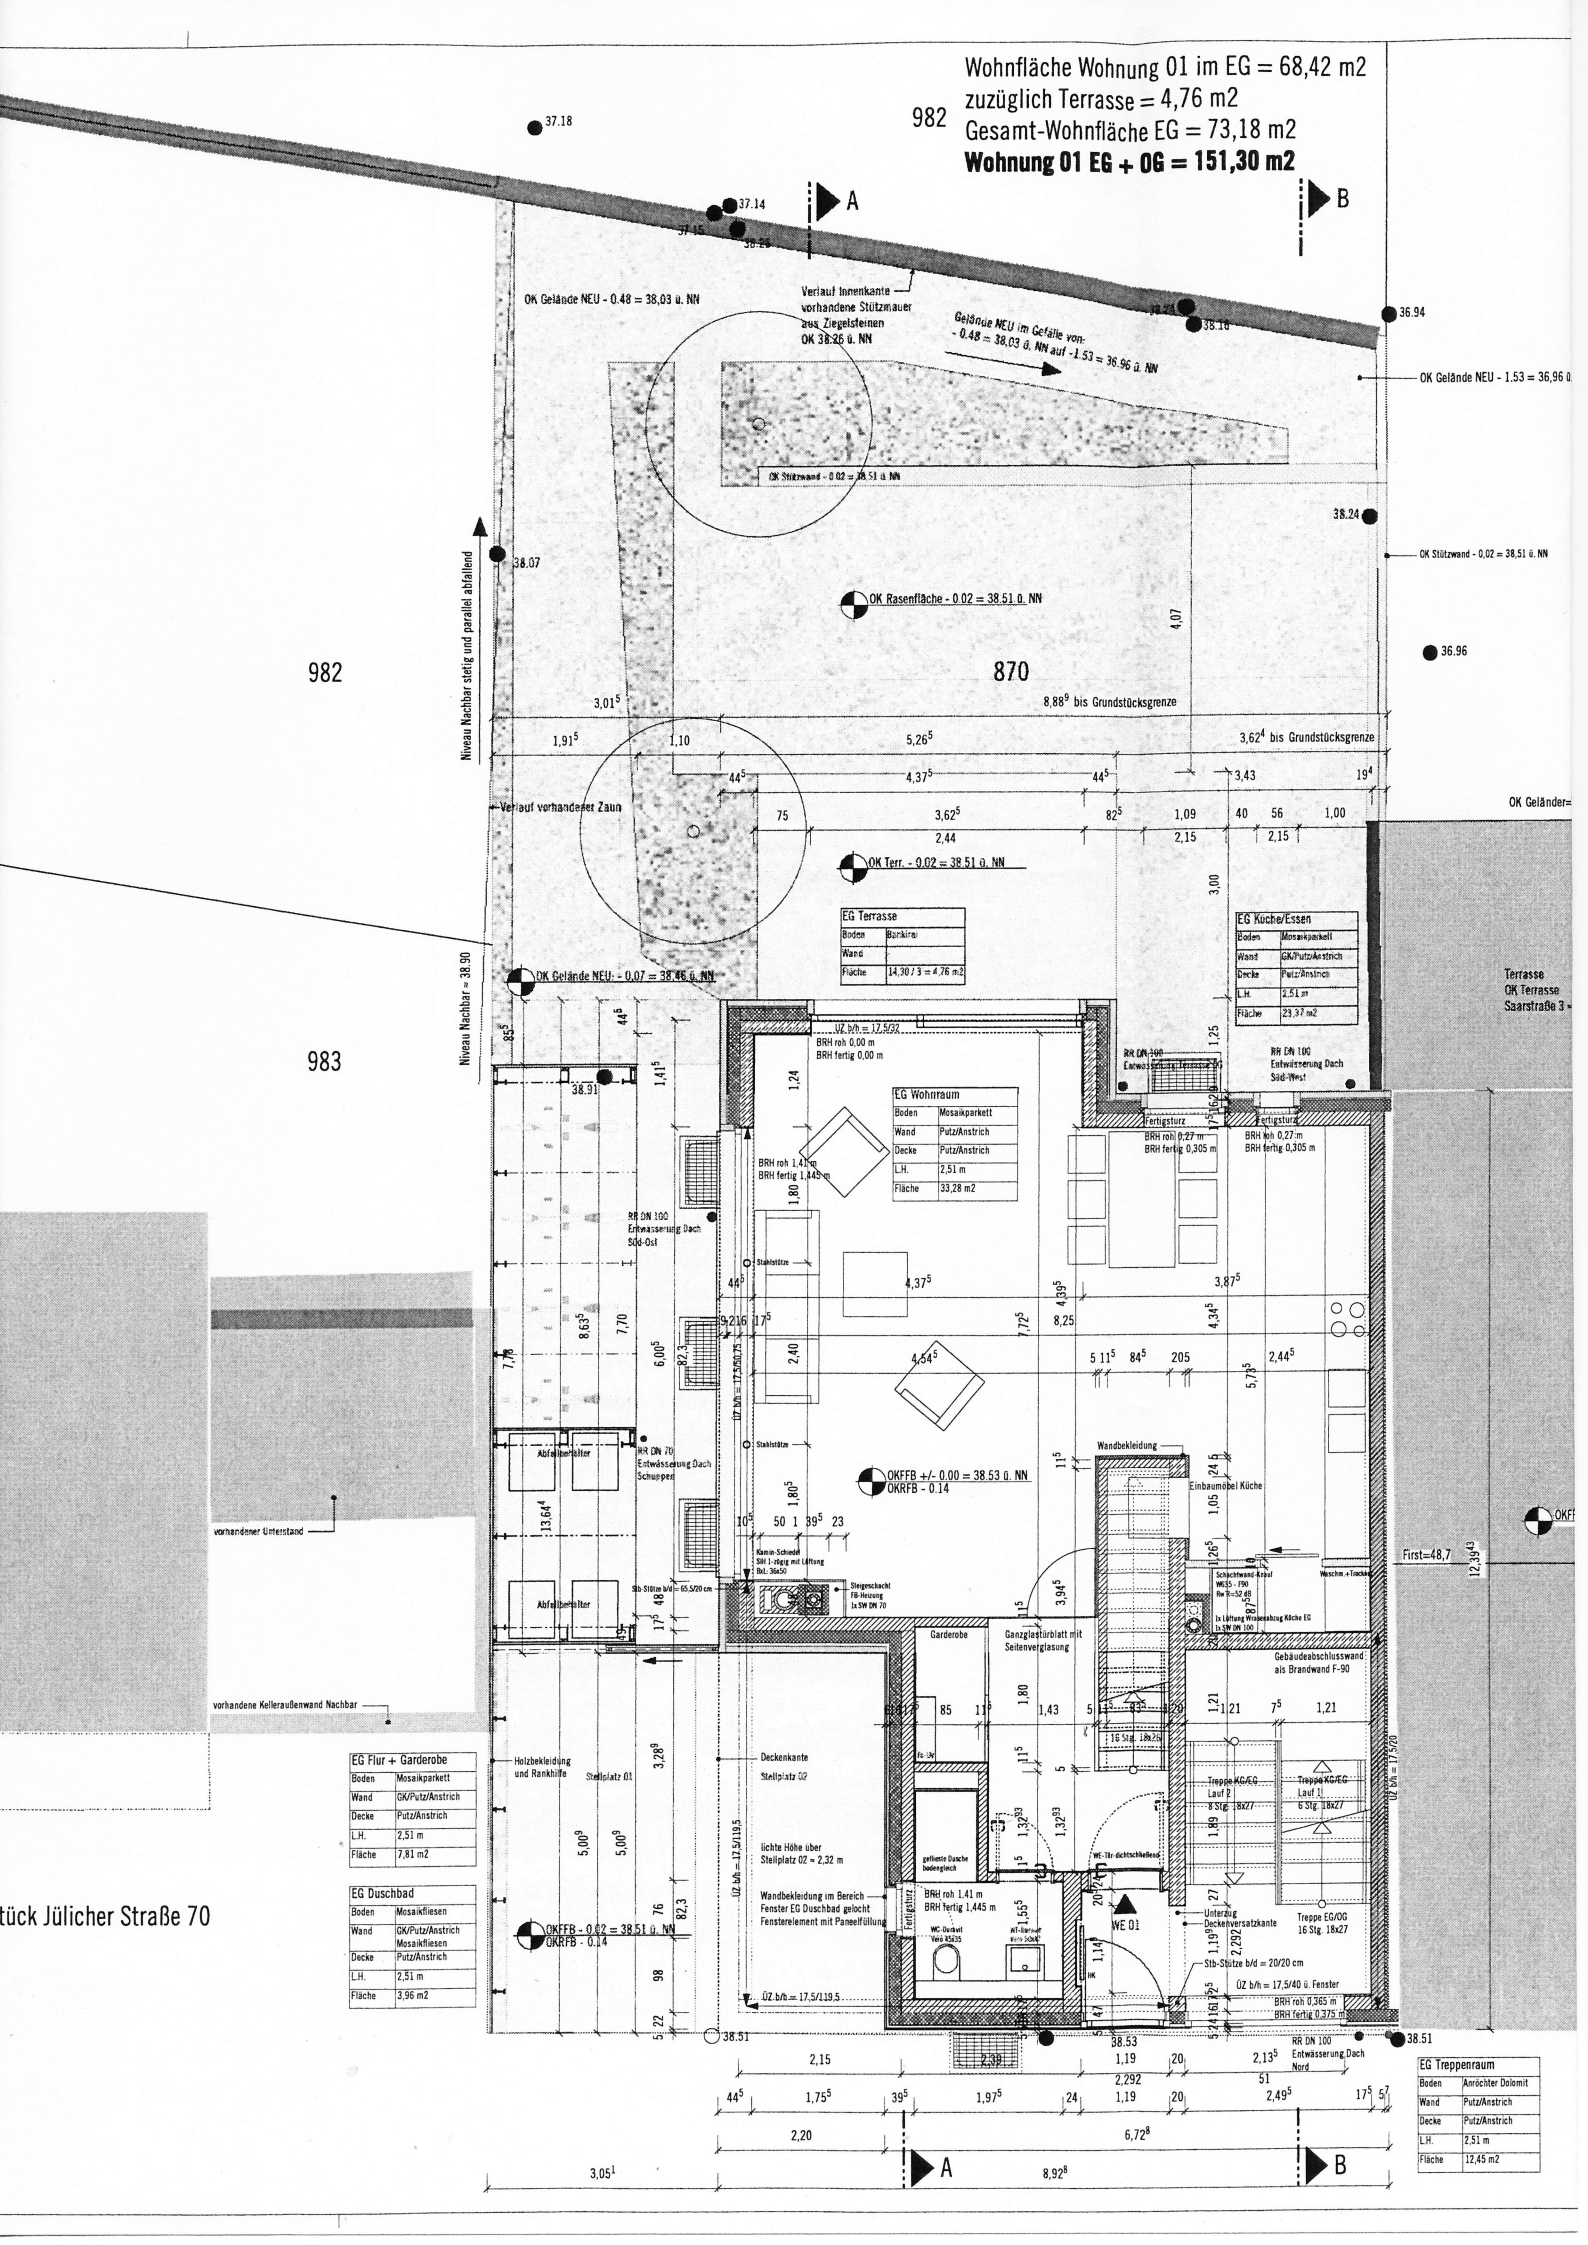

EG Terrasse	
Boden	Burkine
Wand	
Fläche	14.30/3 = 4.76 m ²

EG Küche/Essen	
Boden	Mosaikparkett
Wand	OK/Platz/Anstrich
Decke	Platz/Anstrich
L.H.	2.51 m
Fläche	23.31 m ²

EG Wohnraum	
Boden	Mosaikparkett
Wand	Platz/Anstrich
Decke	Platz/Anstrich
L.H.	2.51 m
Fläche	33.28 m ²

EG Flur + Garderobe	
Boden	Mosaikparkett
Wand	OK/Platz/Anstrich
Decke	Platz/Anstrich
L.H.	2.51 m
Fläche	7.81 m ²

EG Duschbad	
Boden	Mosaikfliesen
Wand	OK/Platz/Anstrich
Decke	Platz/Anstrich
L.H.	2.51 m
Fläche	3.96 m ²

EG Treppenraum	
Boden	Anrührer Dolomit
Wand	Platz/Anstrich
Decke	Platz/Anstrich
L.H.	2.51 m
Fläche	12.45 m ²