


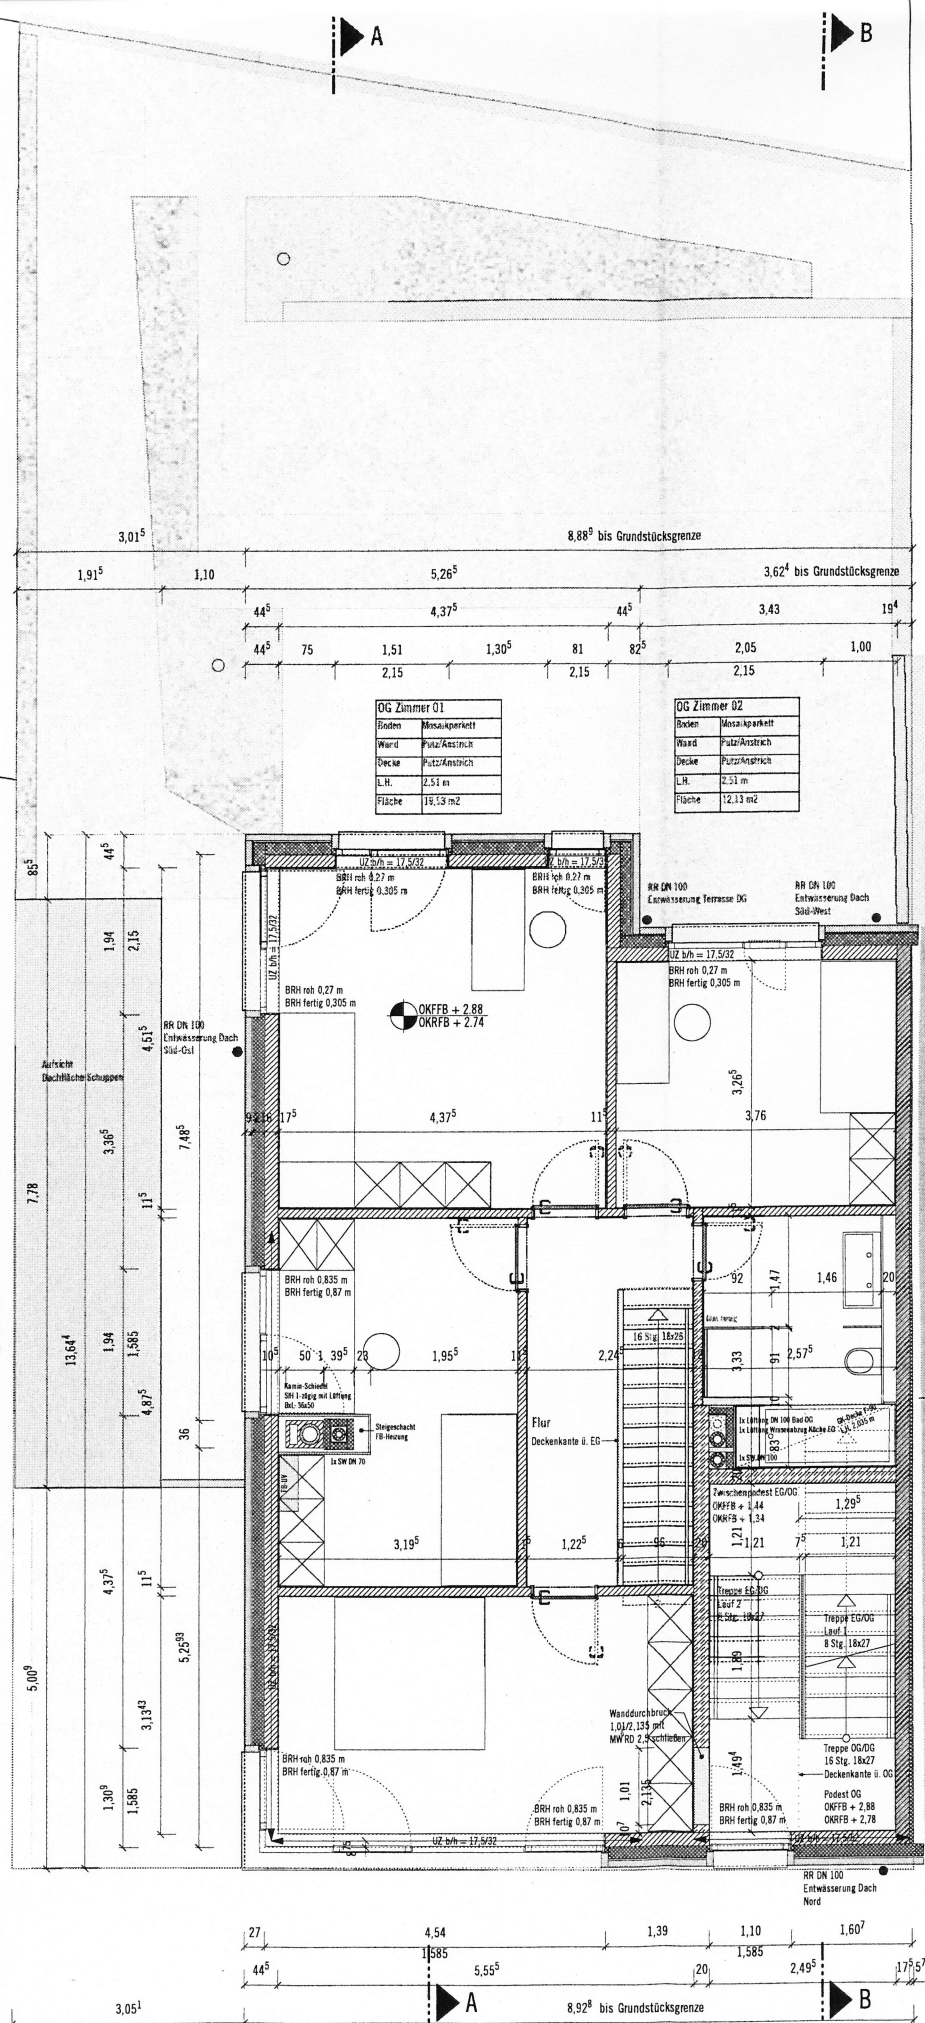

OG Zimmer 01	
Boden	Mosaikparkett
Wand	Putz/Anstrich
Decke	Putz/Anstrich
L.H.	2,51 m
Fläche	19,13 m ²

OG Zimmer 02	
Boden	Mosaikparkett
Wand	Putz/Anstrich
Decke	Putz/Anstrich
L.H.	2,51 m
Fläche	12,13 m ²

OG Bad	
Boden	Mosaikfliesen
Wand	GK/Putz/Anstrich/ Glas/Fliesen
Decke	GK/Putz/Anstrich
L.H.	2,51 und 2,035 m
Fläche	7,43 m ²

OG Zimmer 03	
Boden	Mosaikparkett
Wand	GK/Putz/Anstrich
Decke	Putz/Anstrich
L.H.	2,51 m
Fläche	14,76 m ²

OG Schlafraum	
Boden	Mosaikparkett
Wand	Putz/Anstrich
Decke	Putz/Anstrich
L.H.	2,51 m
Fläche	17,24 m ²

OG Flur	
Boden	Mosaikparkett
Wand	GK/Putz/Anstrich
Decke	Putz/Anstrich
L.H.	2,51 m
Fläche	7,03 m ²

OG Treppenraum	
Boden	Anröcher Dielen
Wand	Putz/Anstrich
Decke	Putz/Anstrich
L.H.	2,51 m + variierend
Fläche	6,64 m ²