




OFFENE F.T. FÜßEN
AUSTEILEN / AUF ECKEN ACHTEN

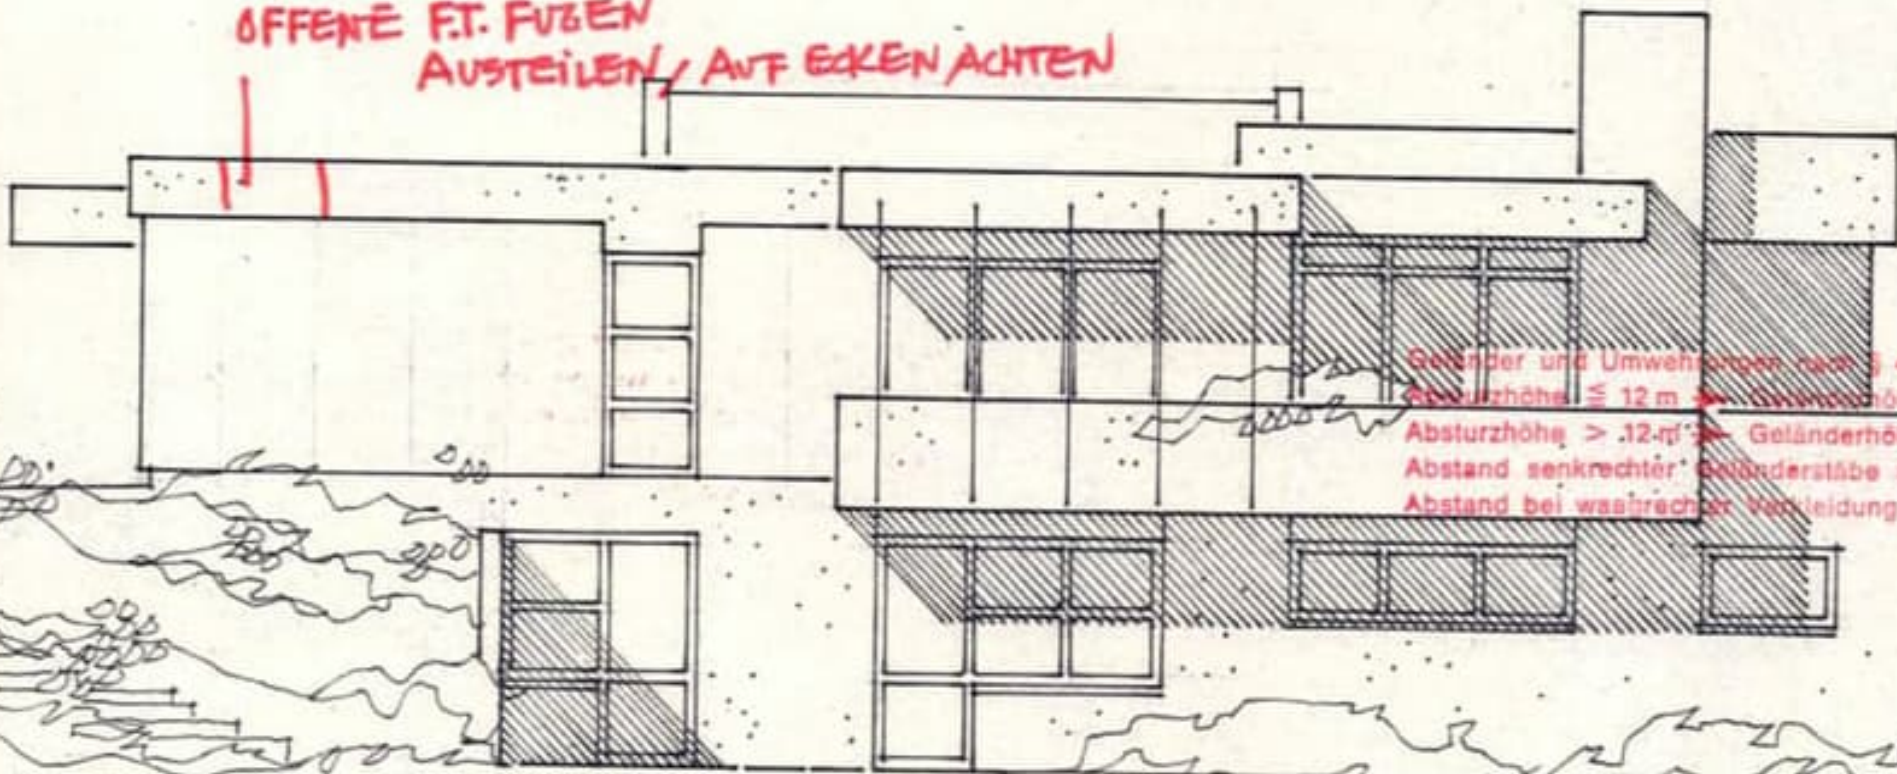


SÜDOSTEN ✓

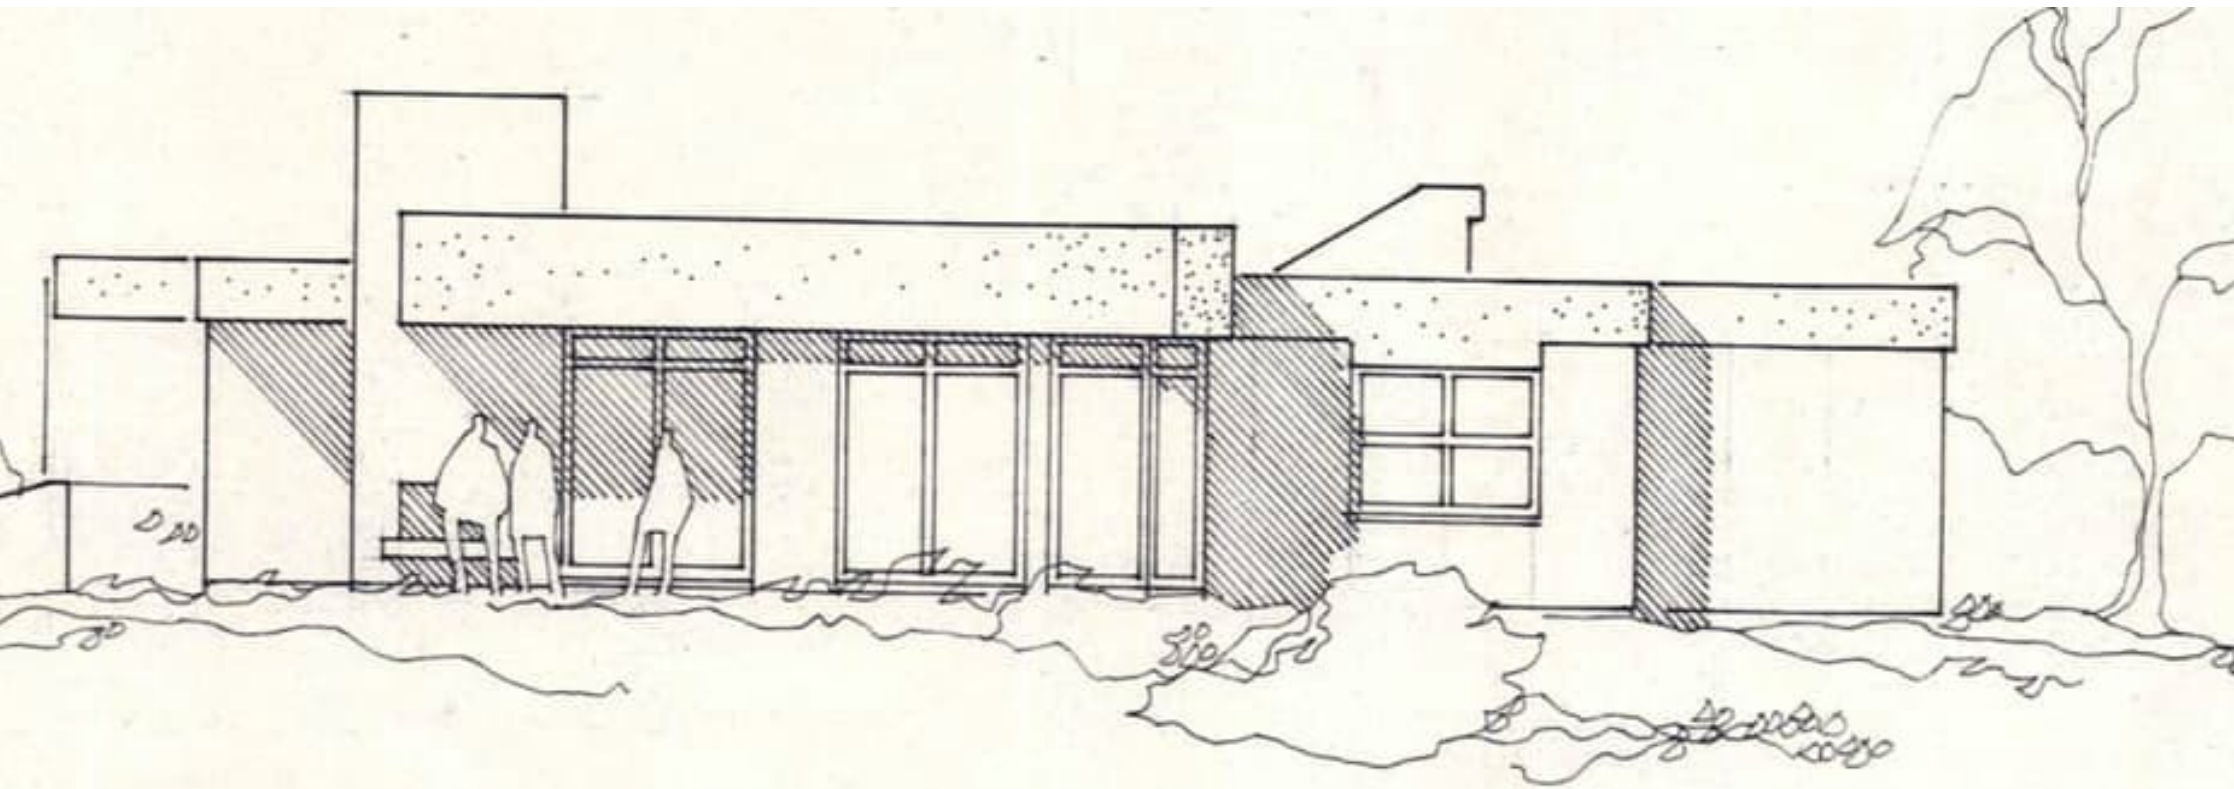

NORDOSTEN ✓

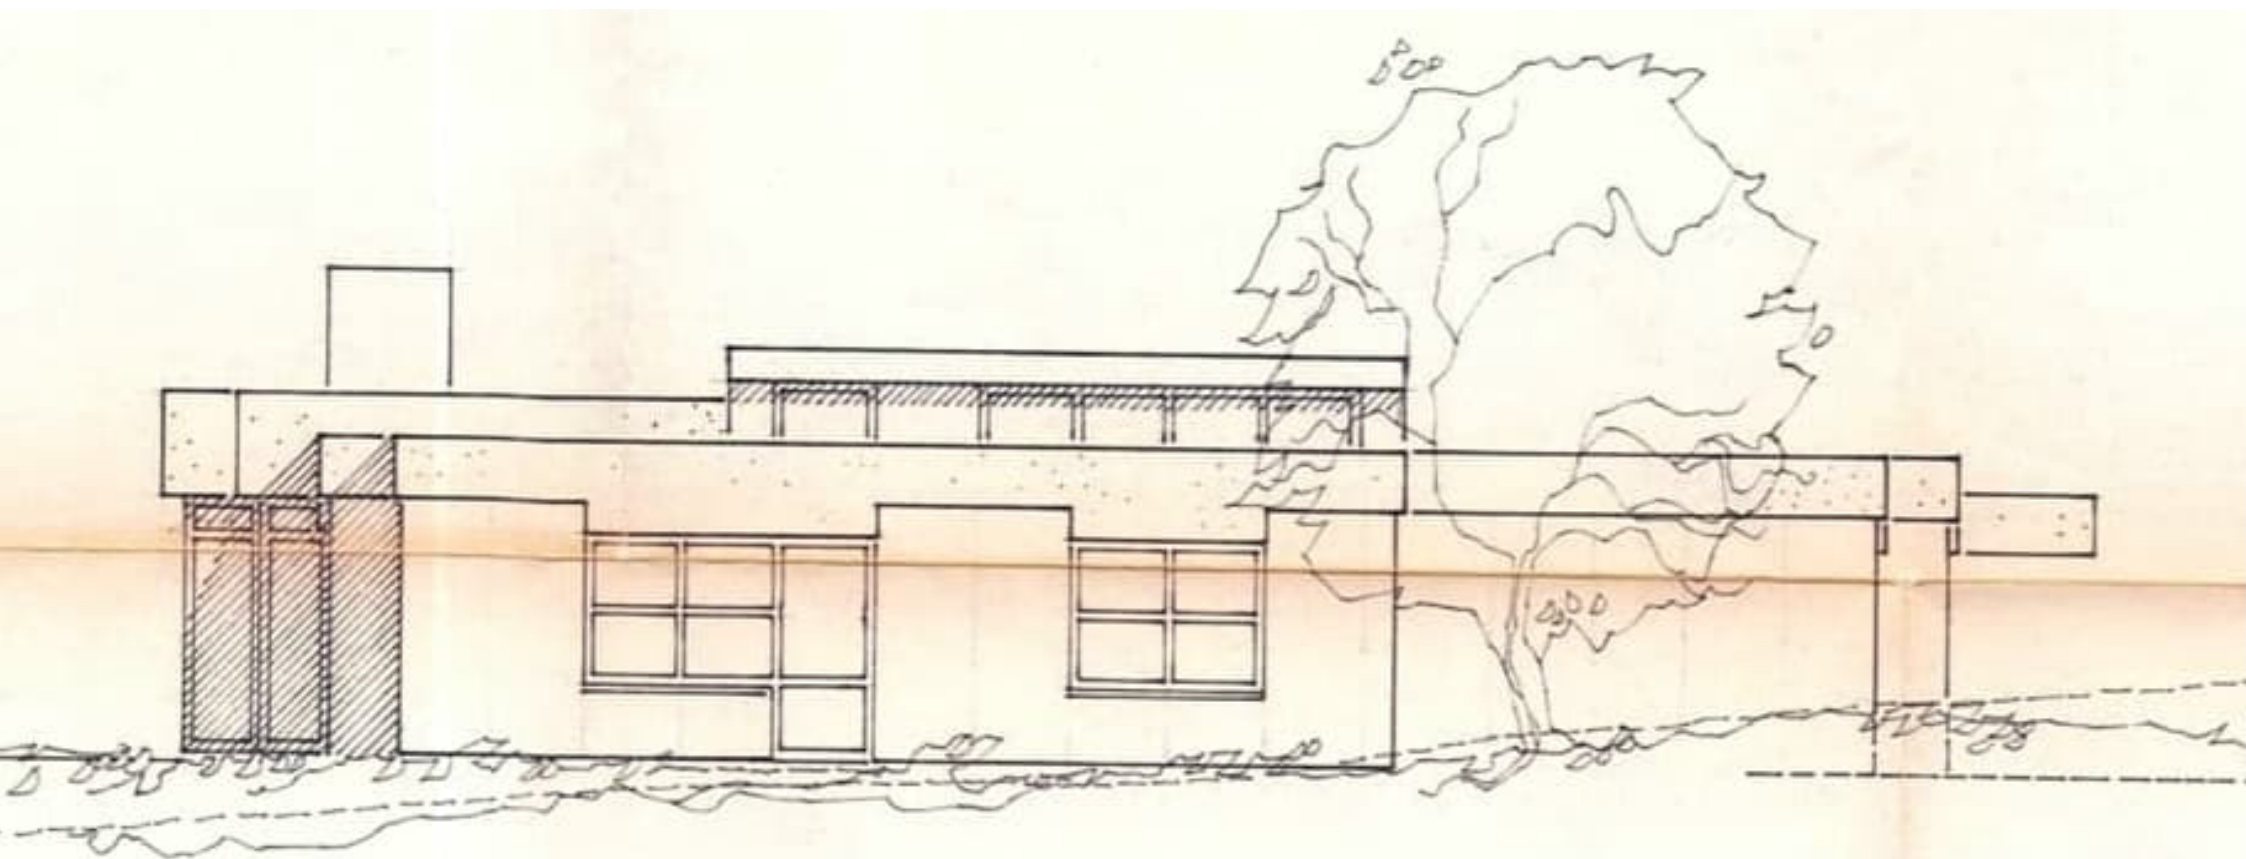

NORDWESTEN ✓

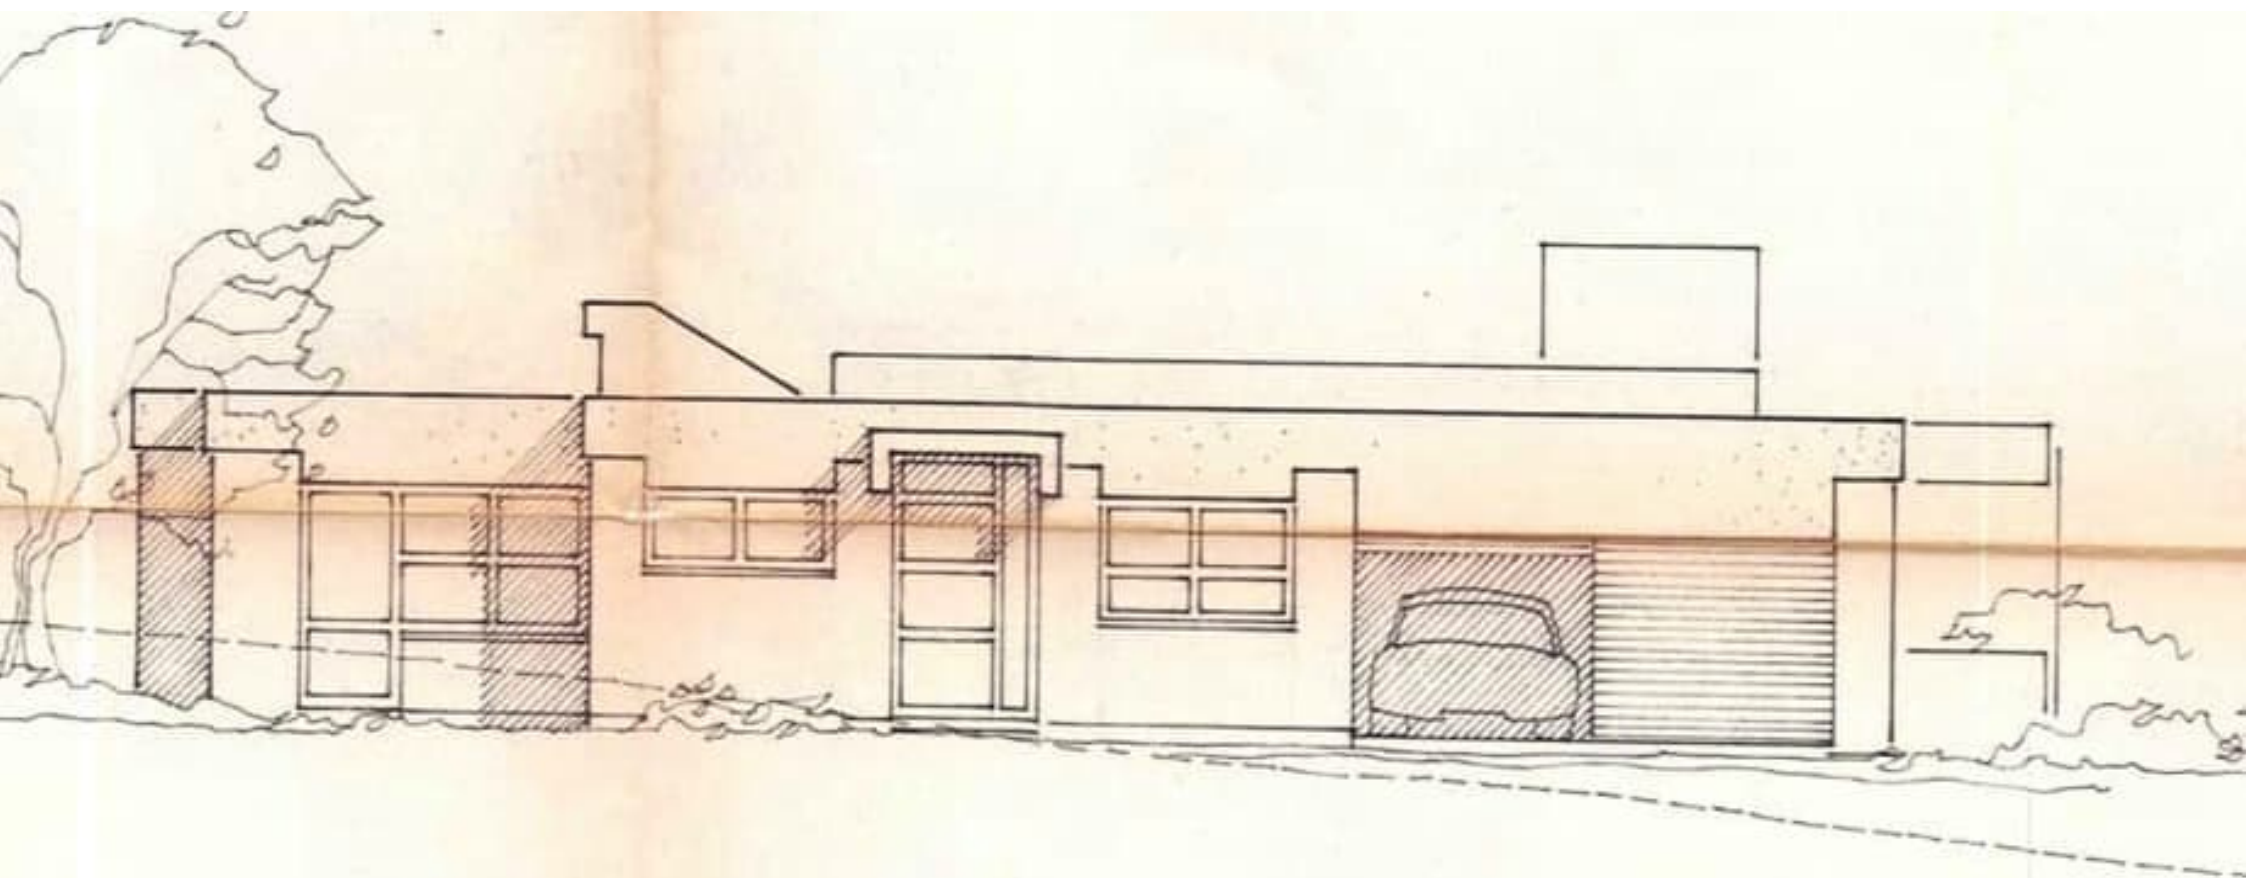

SÜDWESTEN ✓

Vorliegender Plan ist technisch geprüft.

Die notwendigen Anordnungen sind mit roter Tinte eingetragen. Sie sind genau so zu beachten, wie sämtliche übrigen Auflagen und