




SÜD OST

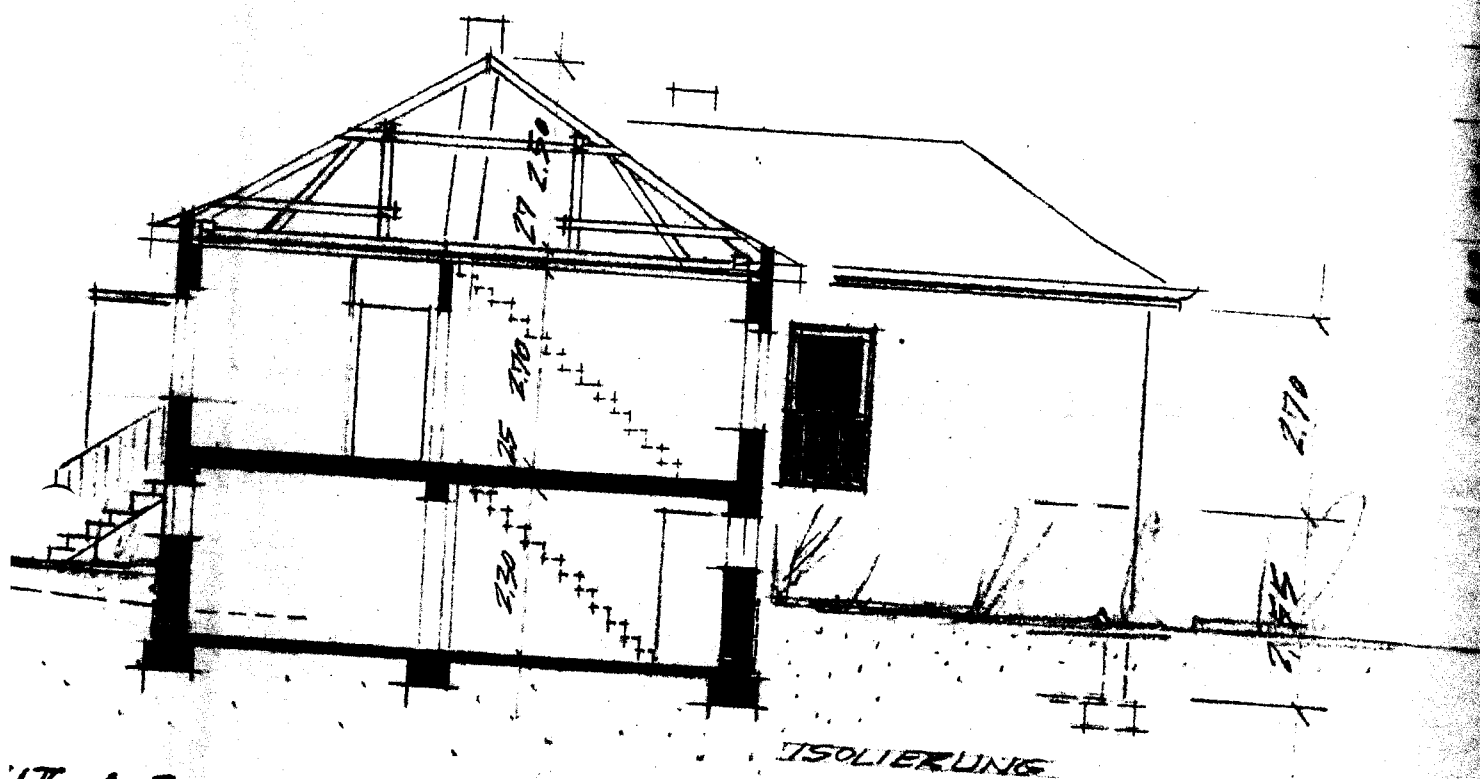


IT A-B


NORDOST

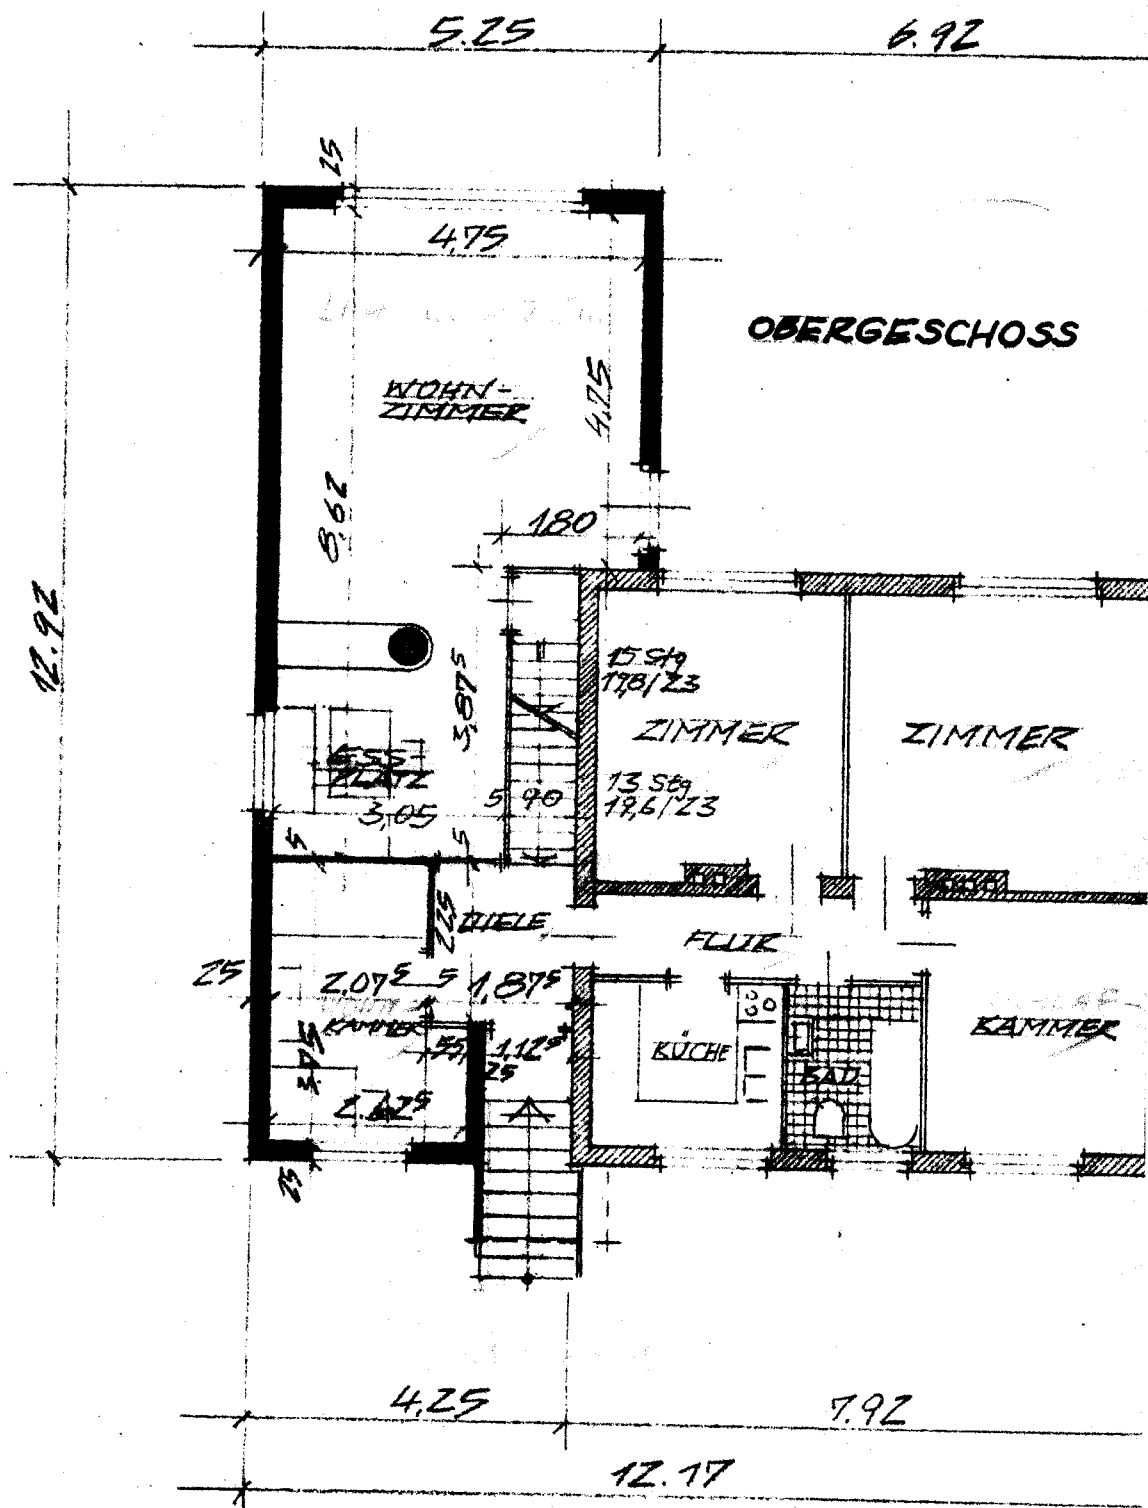

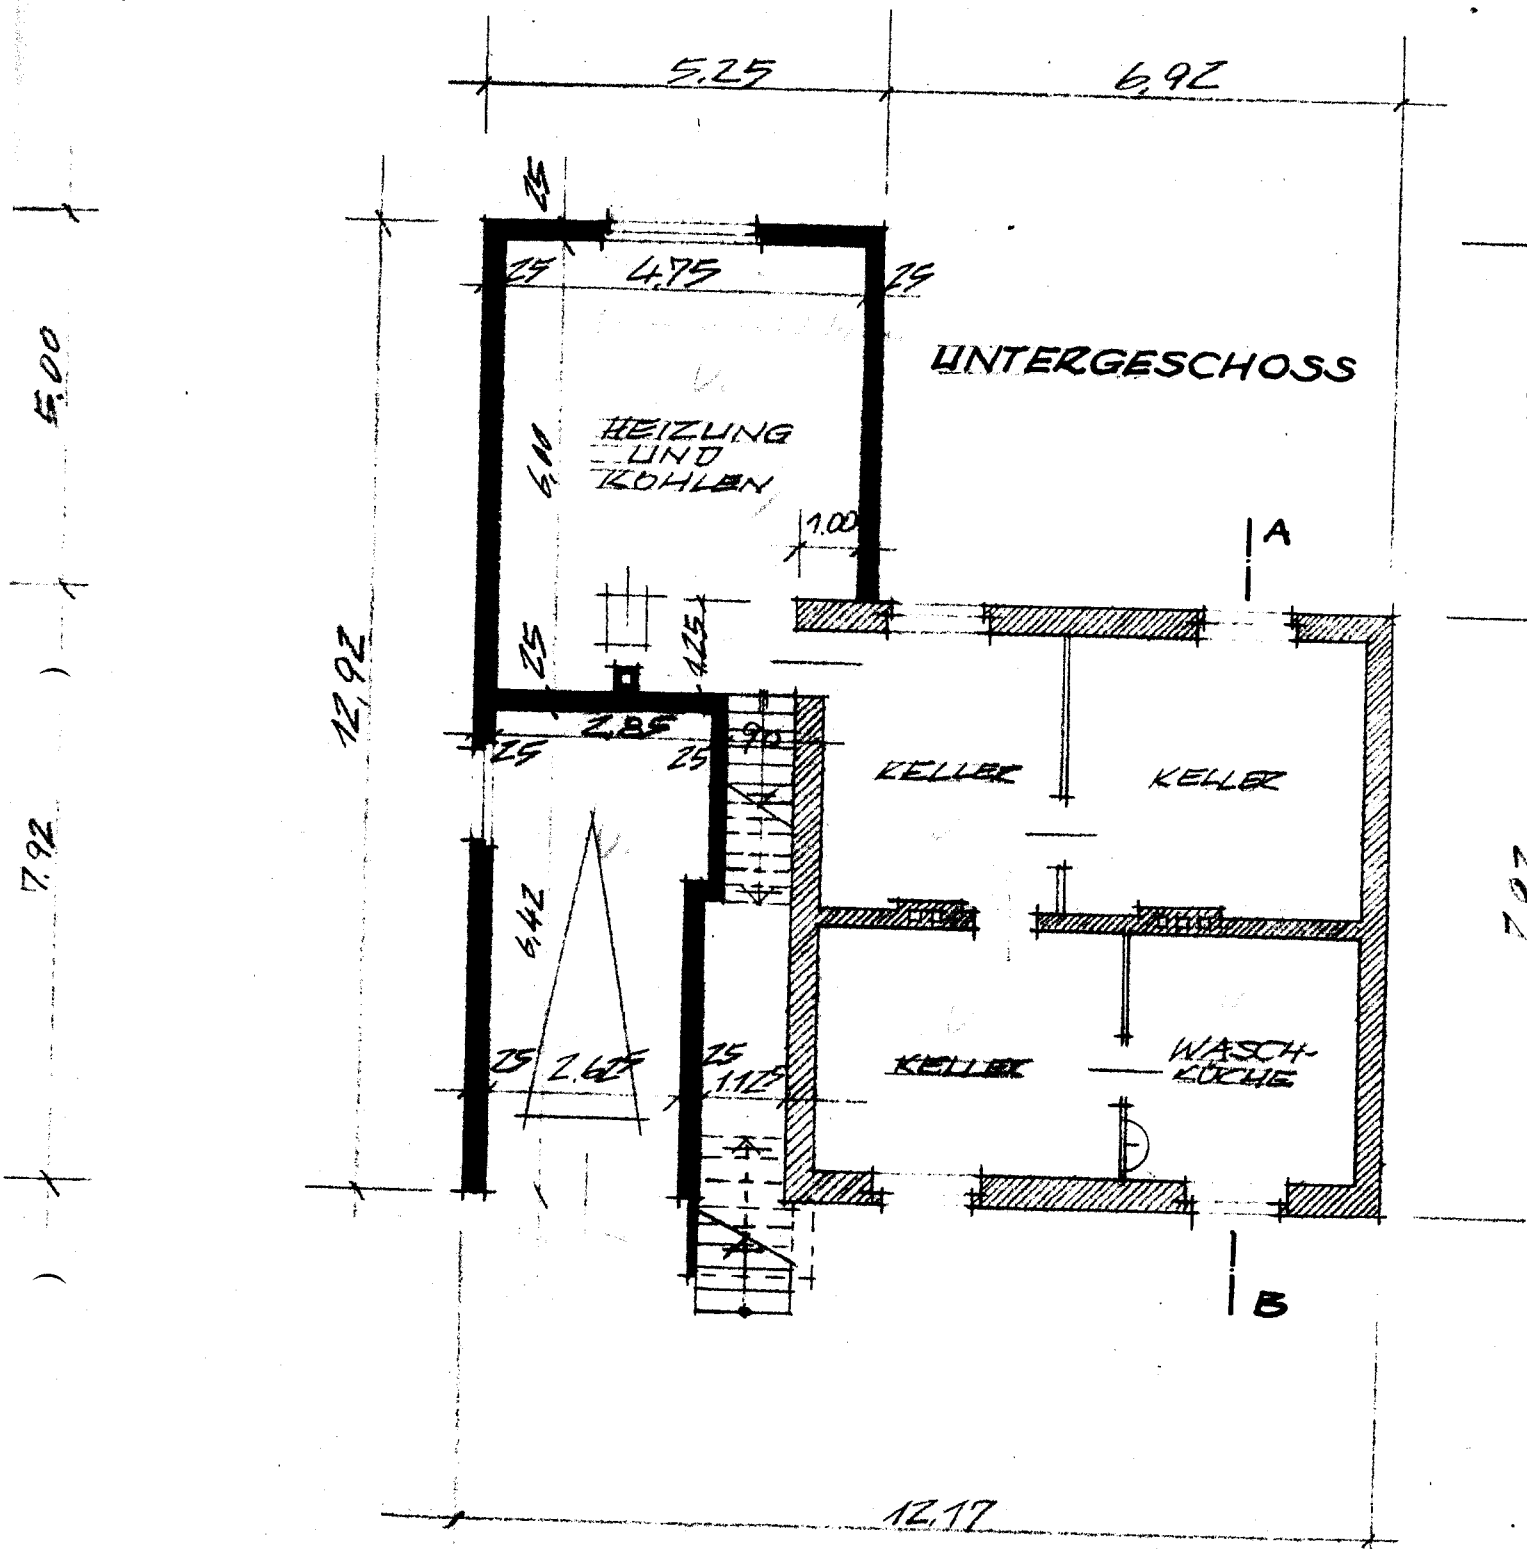


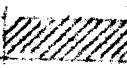
VELI  VORHANDEN

ANSICHT SÜD
STRASSE

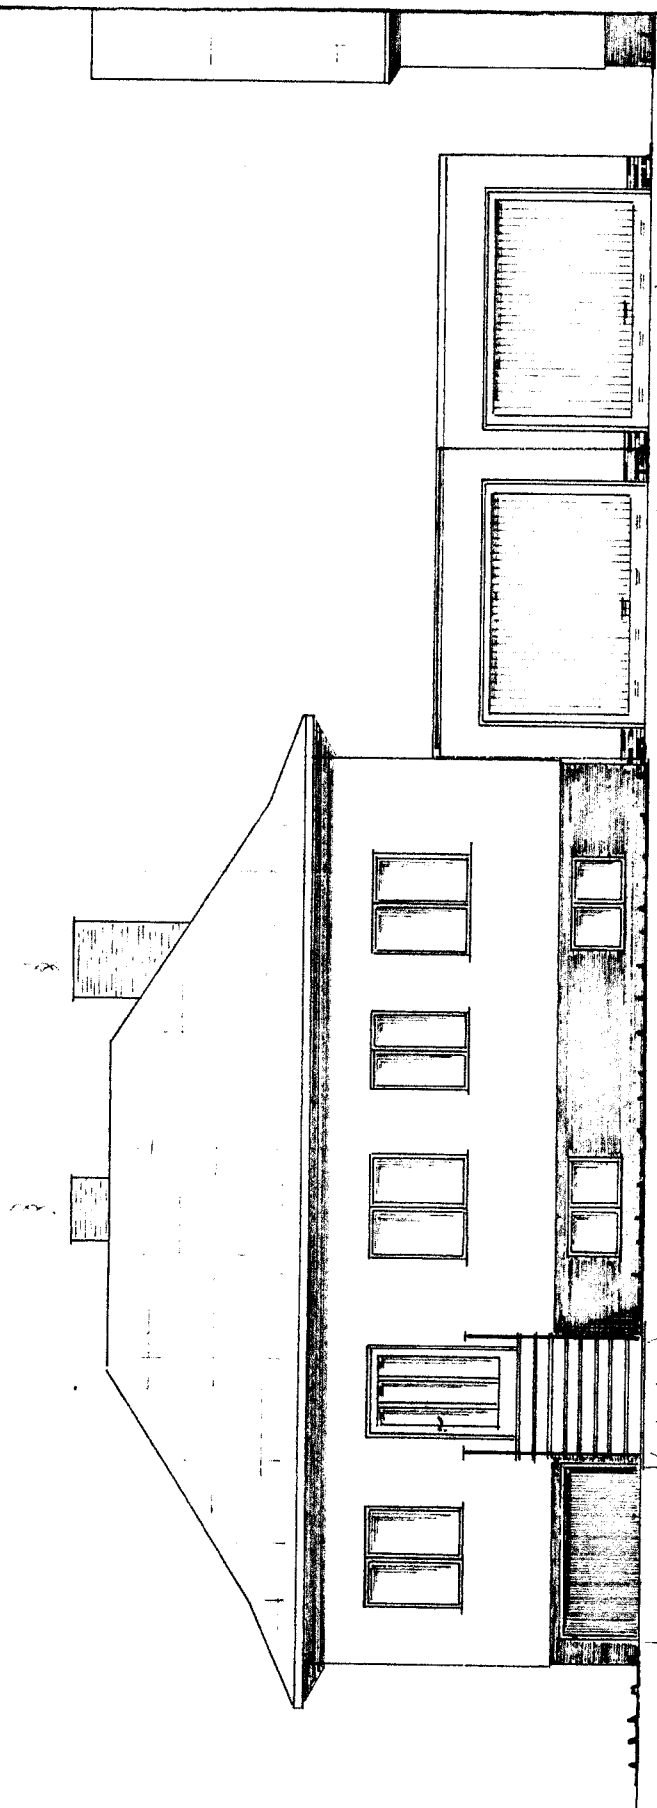


ISOQMS

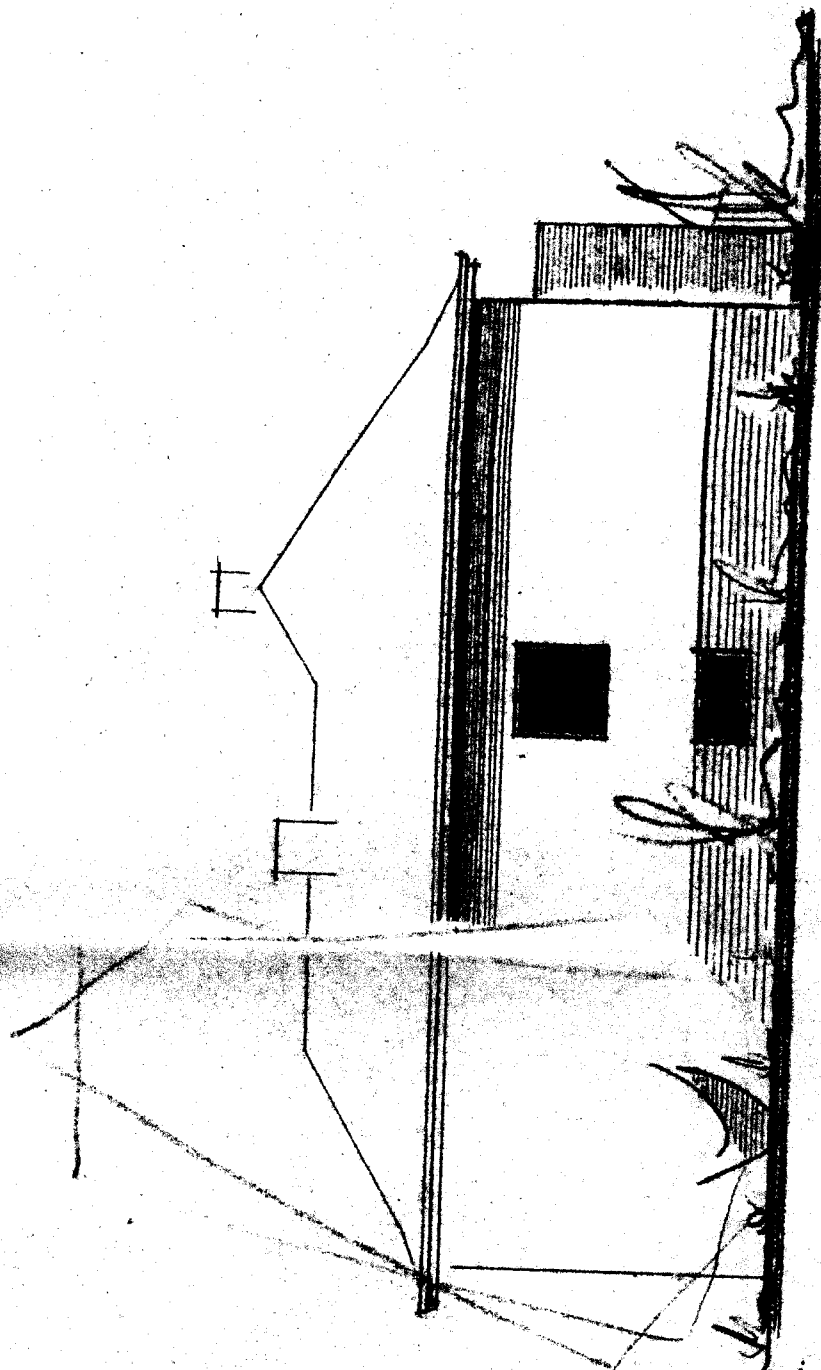

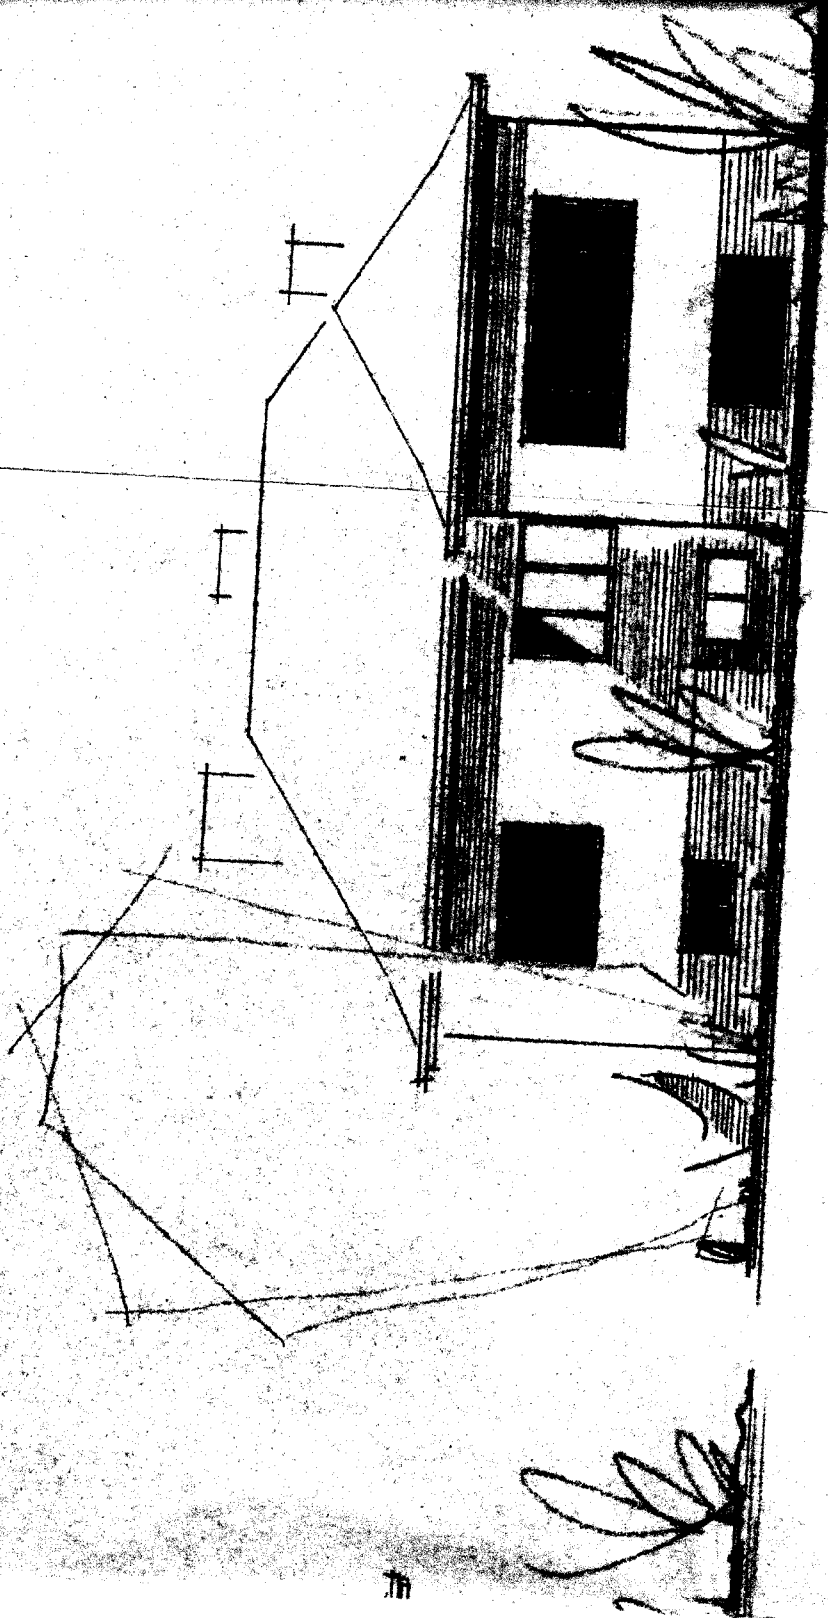

SUDWEST -

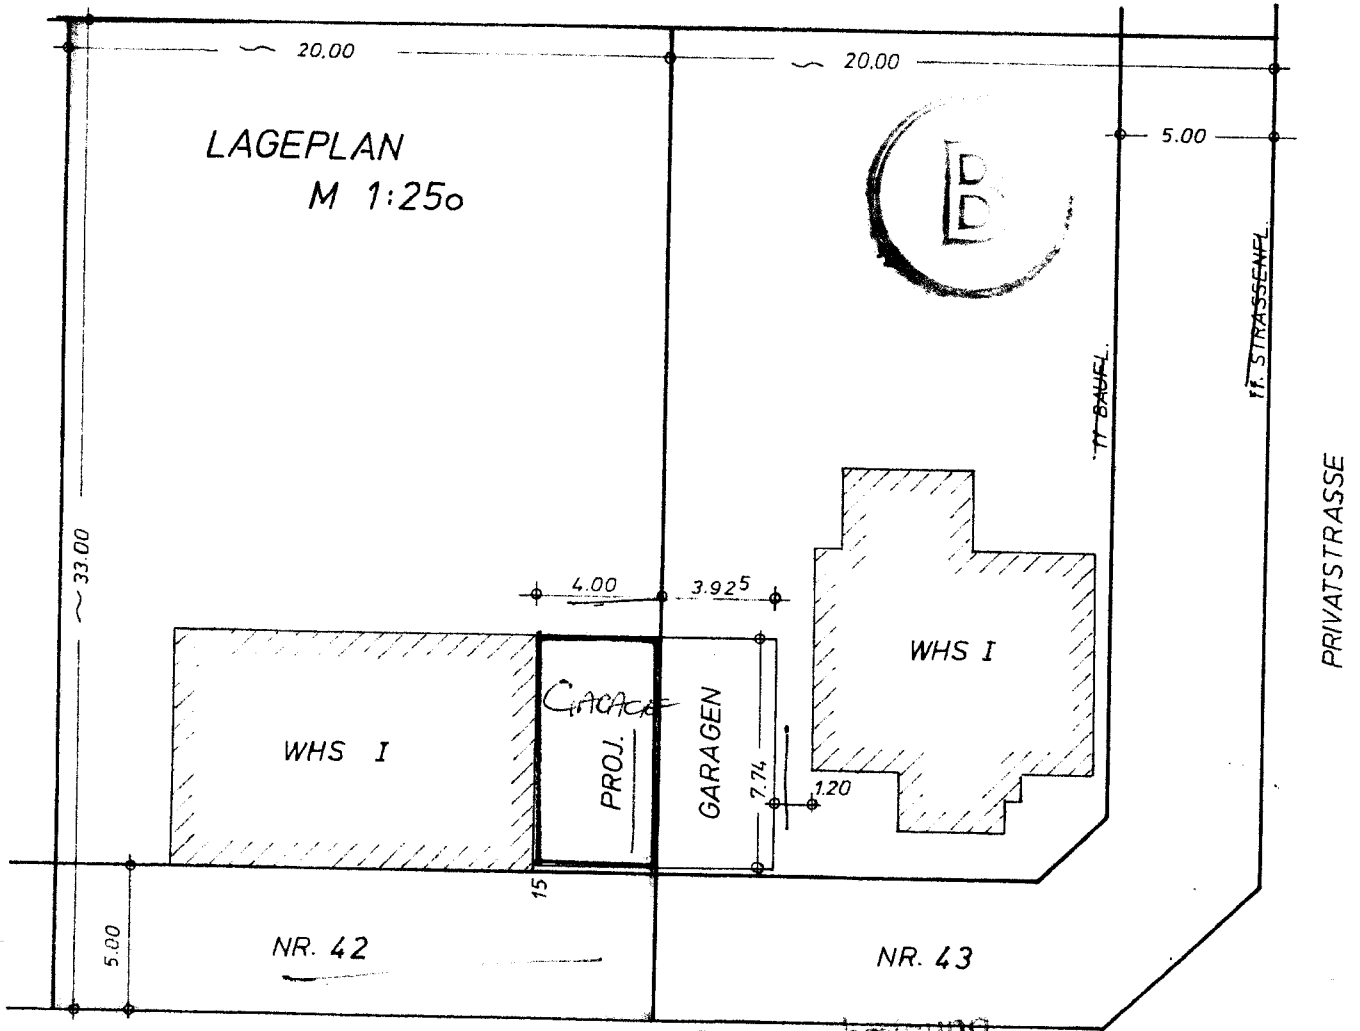

← ZUR HENNIGSDORFER STR. *Gehs. zur Baugenehmigung*
 Nr. *845* vom *7.3.74* PRIVATSTRASSE
 Nr. *860*

Hinweis: In der farbigen Eintragung
 ist die Baufläche eingezeichnet
 Berlin, den 29. JAN. 1974
 Der Bauamt-Rath, Senat von Berlin



gezeichnet	<i>22/8.73</i>	
geändert		
geprüft		

GARAGE		
1:100	GRANZOW / RABENAU	26.8.73
1:250	BERLIN-HEILIGENSEE	
HENNIGSDORFER-STR 145		
<i>Walter Rebermann</i> PARZELLE 43 /42		79x30