


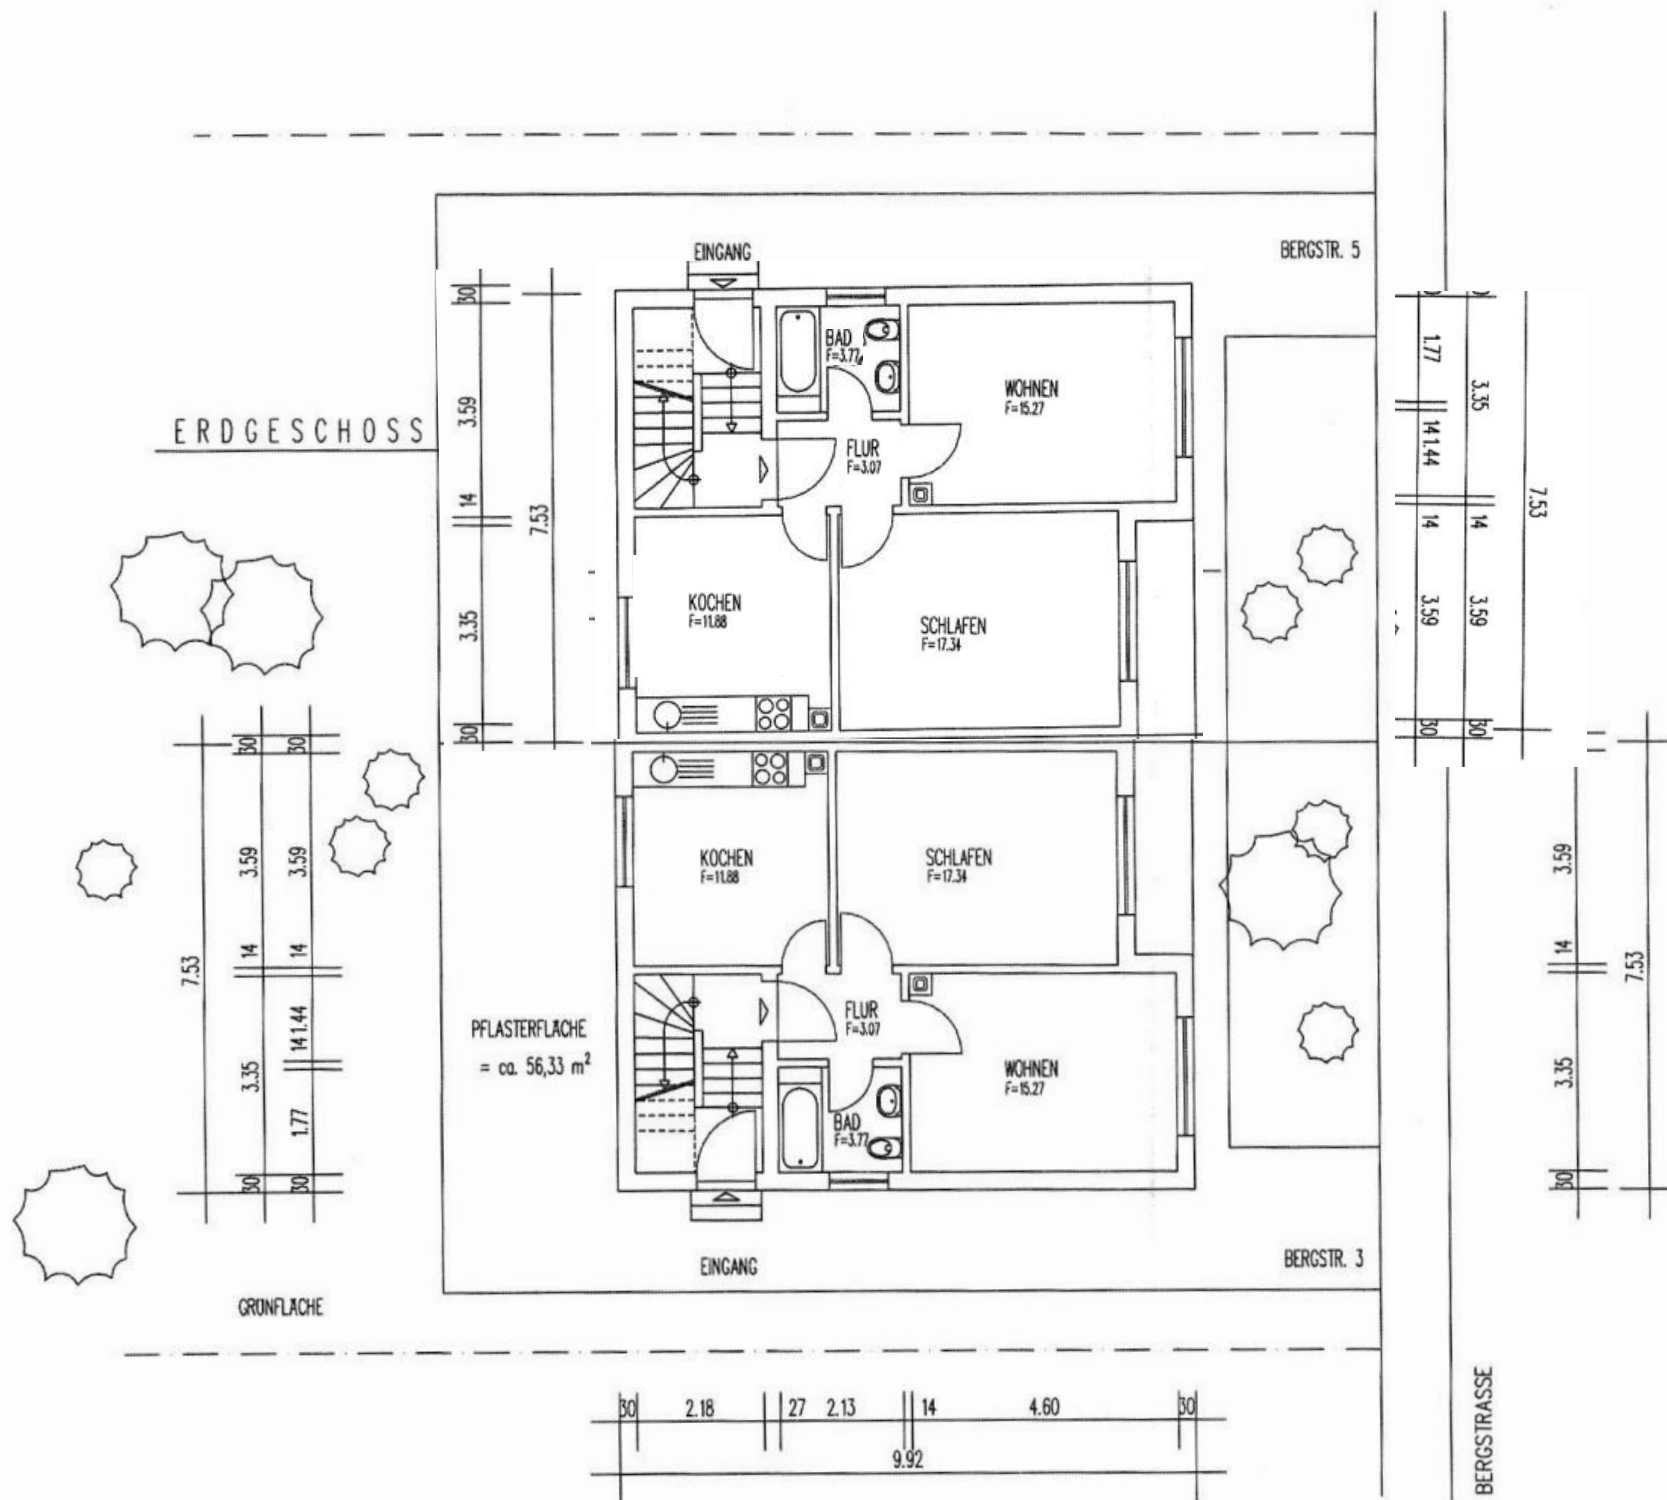


WOHNHAUS STEFFENS, SINZHEIM
ERDGESCHOSS M. 1 : 100

BÜHL, 20.03.2012

Arblich dipl.-ingenieure
freie architekten
77615 bad hauptstraße 1a telefon 0723/6086790

OBERGESCHOSS




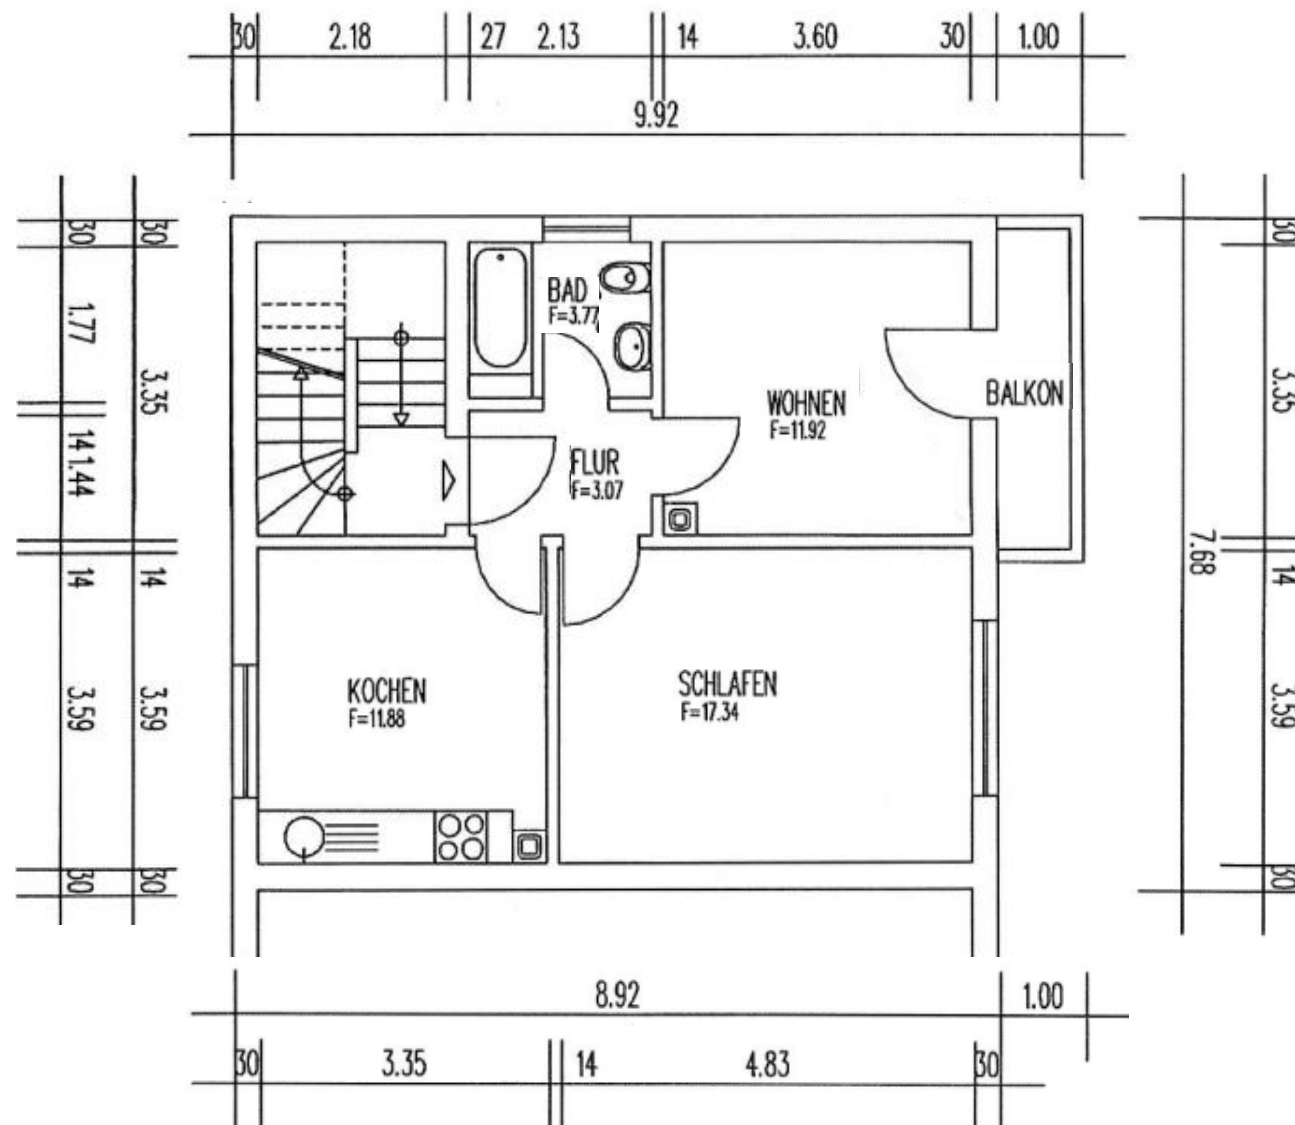


WOHNHAUS STEFFENS, SINZHEIM
OBERGESCHOSS M. 1 : 100

BUHL, 20.03.2012

trieblich diplomingenieure
freie architekten
77815 bühl hauptstraße 10 telefon 07223/6088790

DACHGESCHOSS

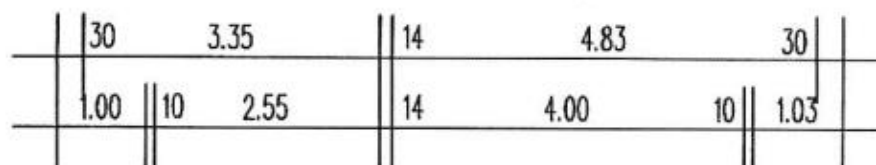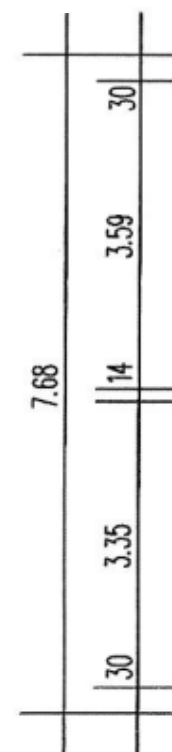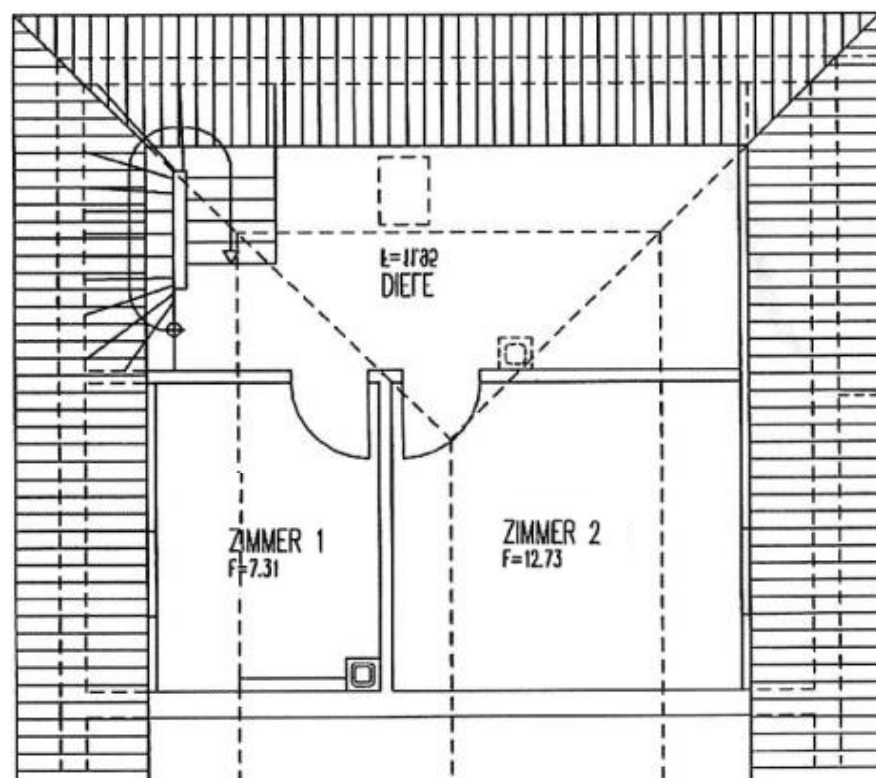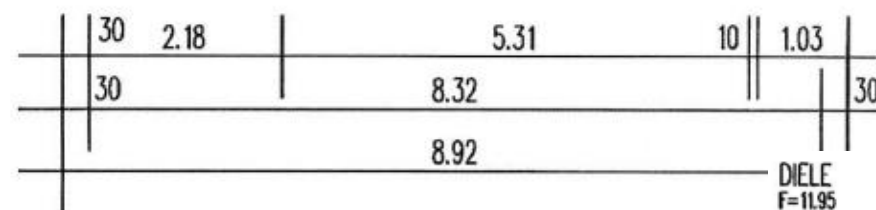

WOHNHAUS STEFFENS, SINZHEIM
DACHGESCHOSS M. 1 : 100

BÜHL, 20.03.2012

stieblach diplomingenieure
freie architekten
77815 bühl hauptstraße 1e telefon 07223/8088790