
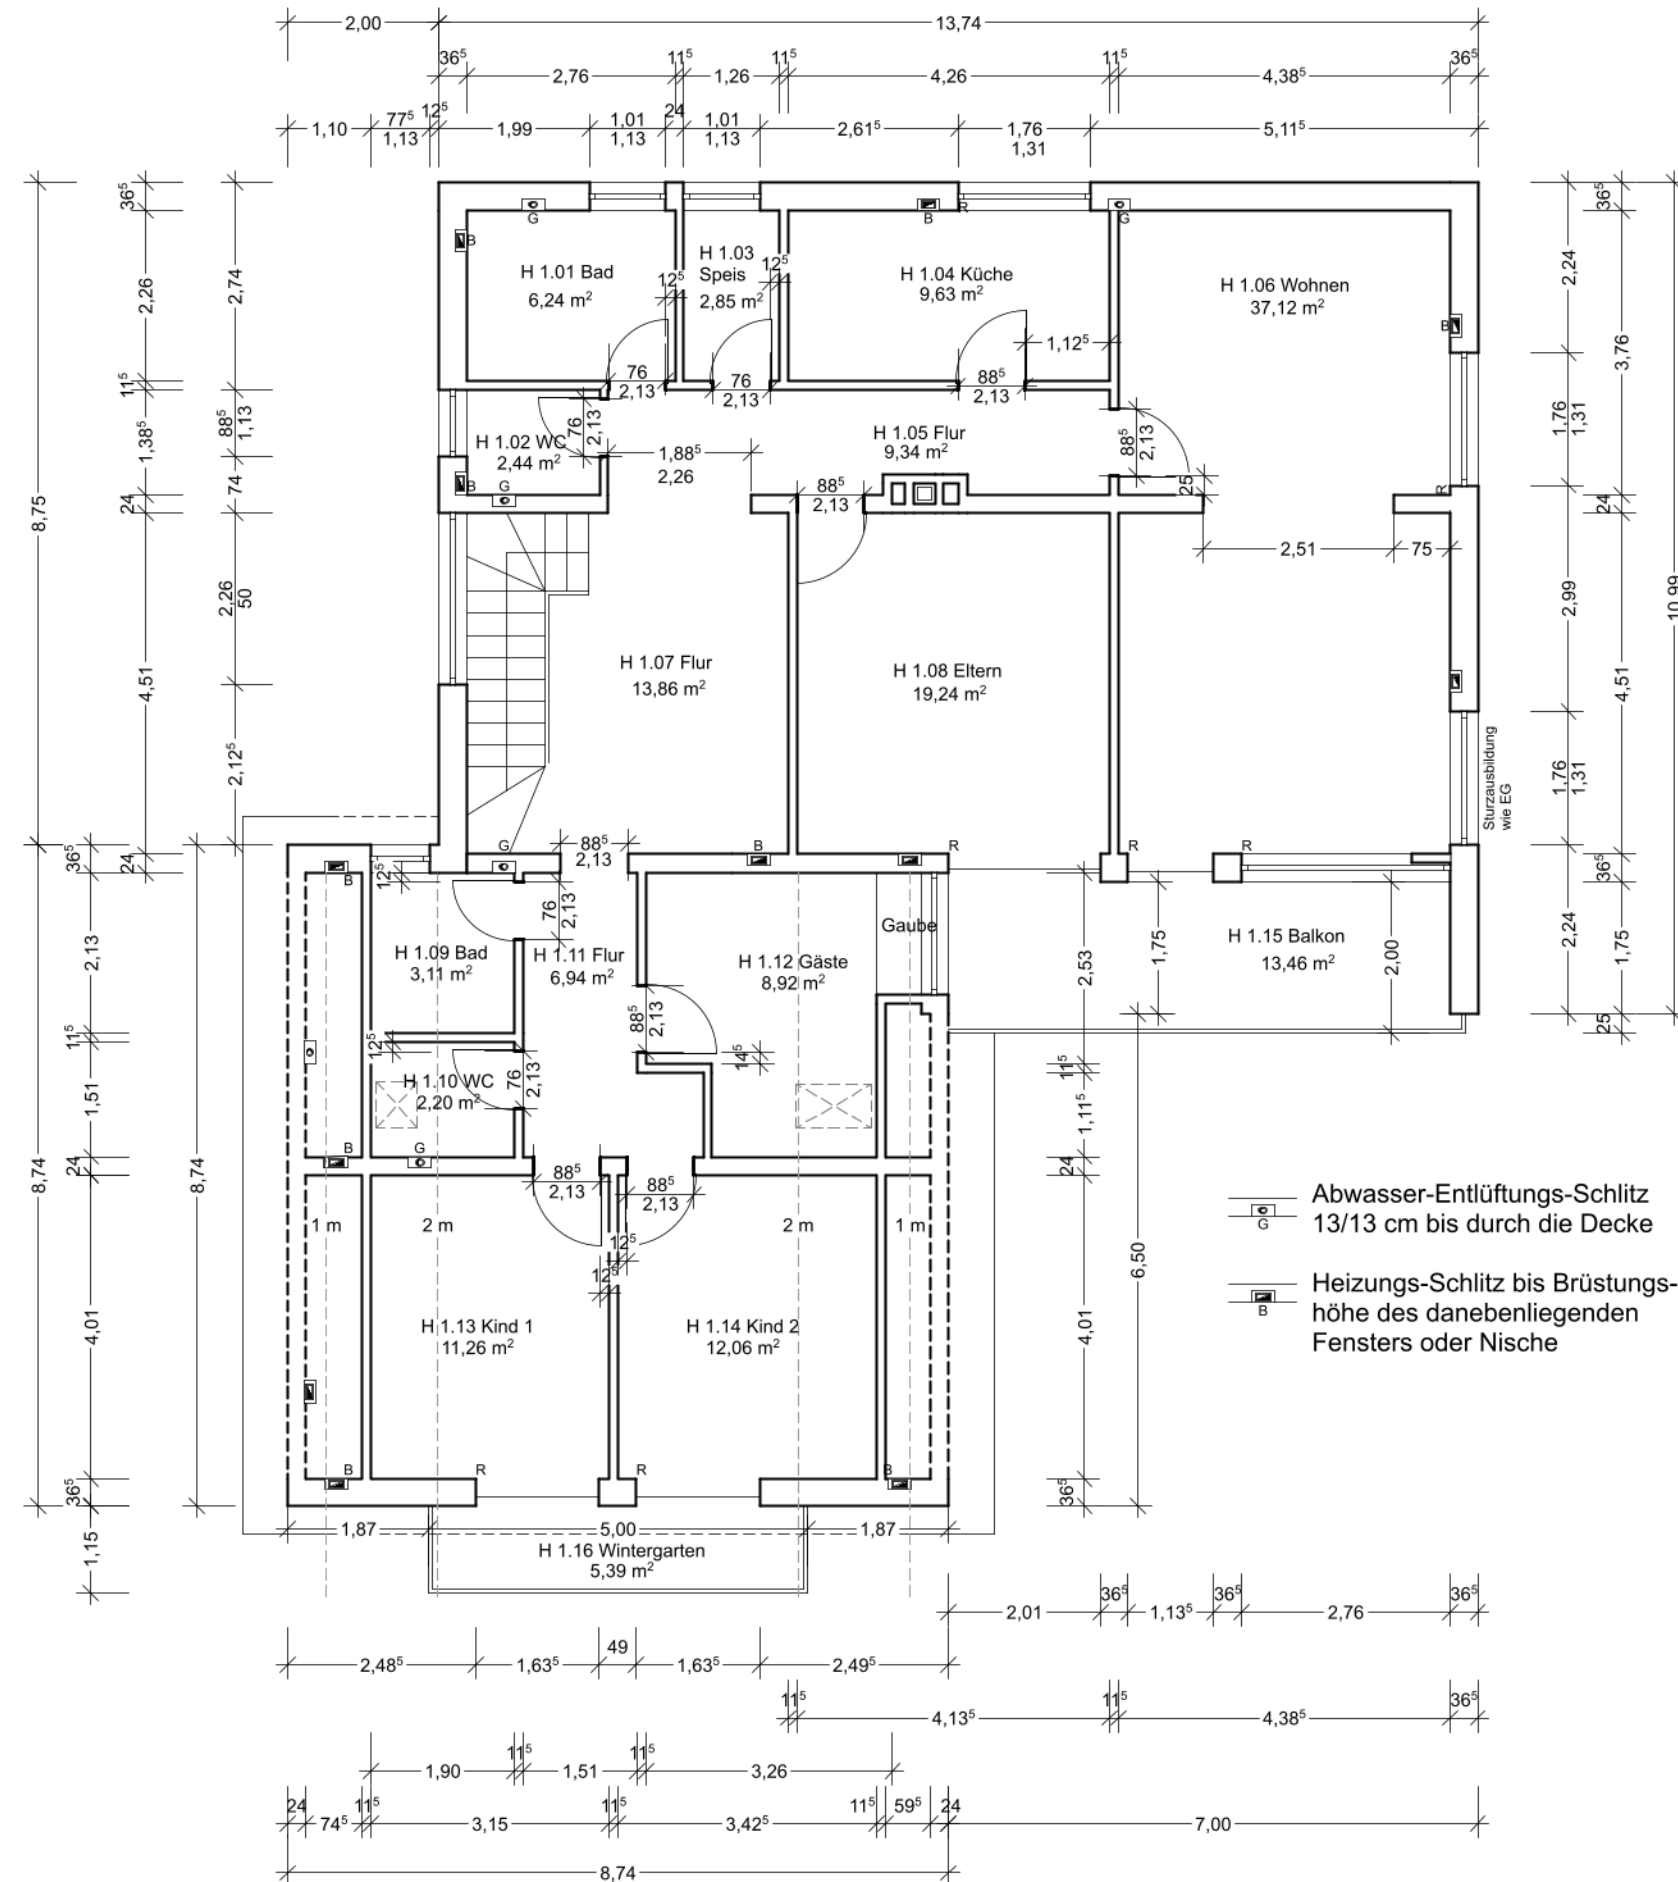


Kamin
1:50

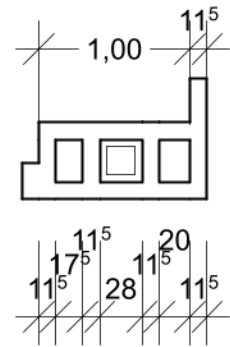

Greindl Neuburg a. Inn

PLANINHALT: GP Grundriss OG

1:100

Stadt Land Leben
Architektur · Städtebau · Dorferneuerung · Moderation

Unterer Sand 3-5
94032 Passau
Fon +49 851 989082 50
Mobil +49 151 24049188
peter.kemper@stadtlandleben.net

Passau, 07.04.25