



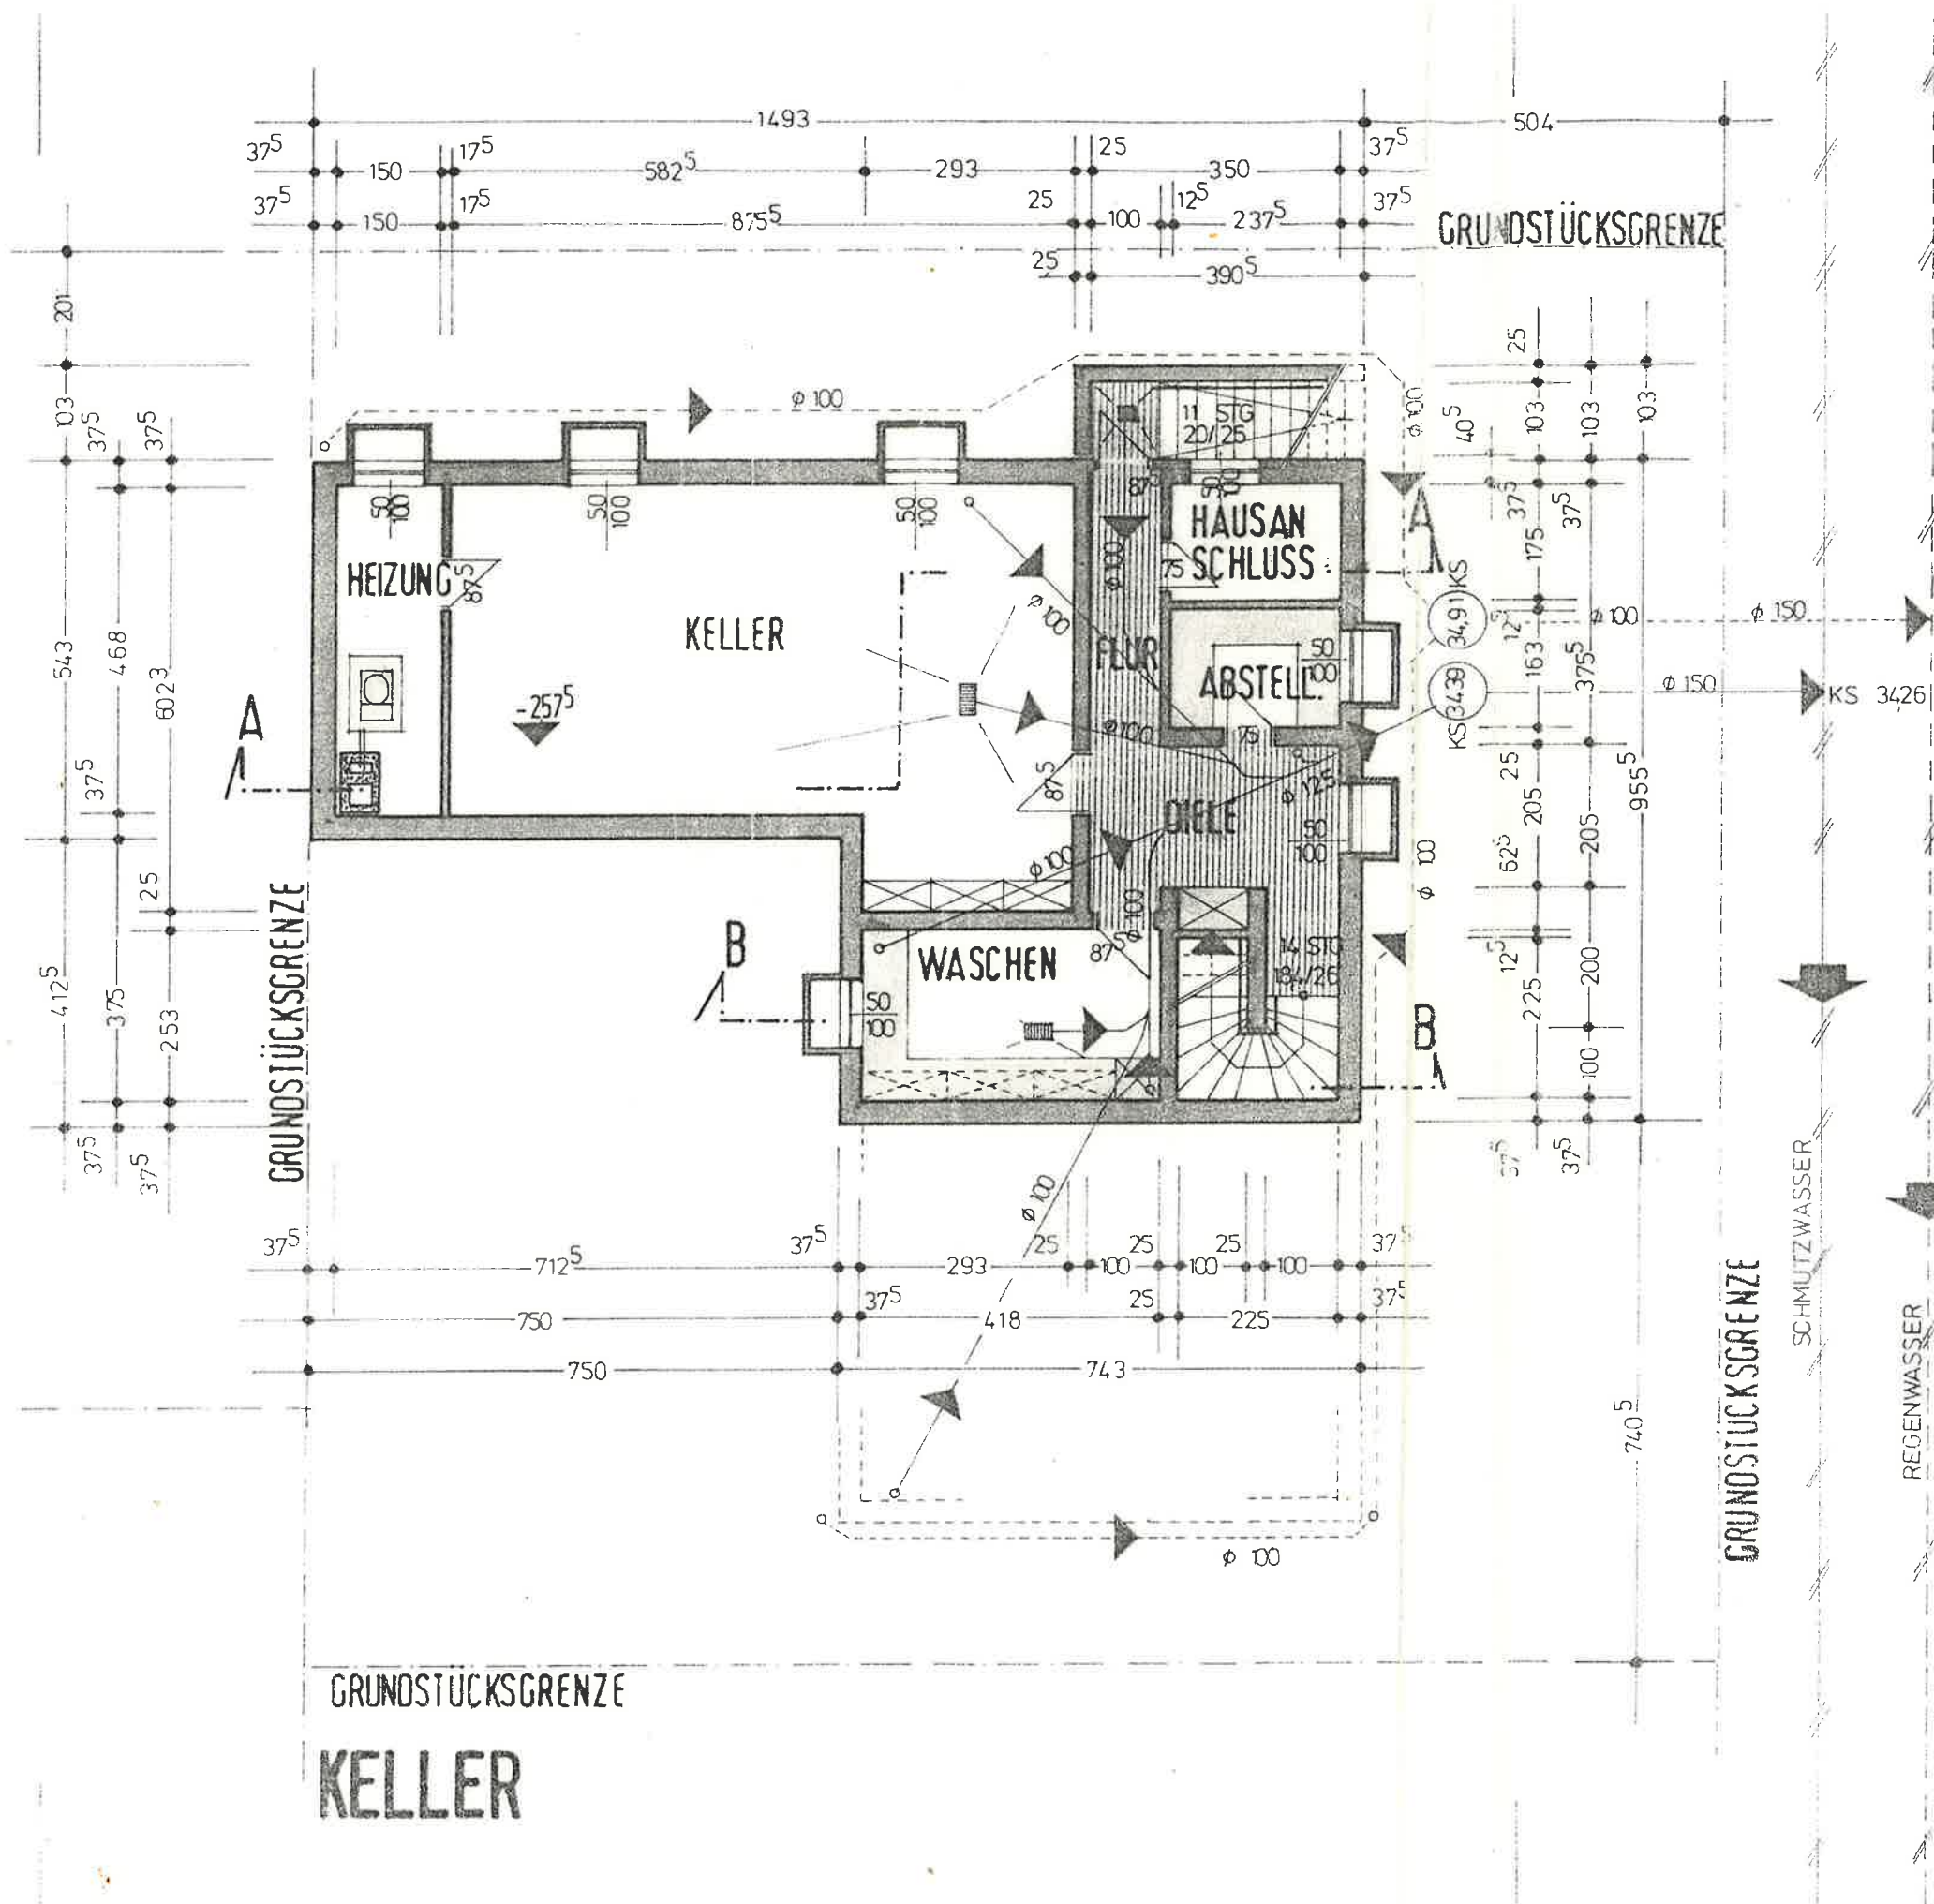

REGEN UND SCHUTZWASSER MIT  
CA. 3% GEFÄLLE ANSCHLUSS AN  
DAS ÖFFENTLICHE NETZ  
ANSONSTEN RINGDRAINAGE

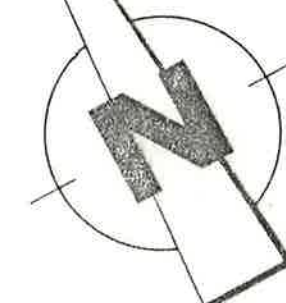


Es wird bescheinigt, dass dieser Plan mit der  
genehmigten Bauzeichnung übereinstimmt.  
Stadt Dorsten  
Bauförderungsamt

28.6.82


*[Signature]*  
Techn. Angestellter



|                                 |                                                                       |
|---------------------------------|-----------------------------------------------------------------------|
| BAUVORHABEN:<br>EINFAMILIENHAUS | BAUHERR:<br>EHELEUTE PYSZNY                                           |
| DATUM:<br>04.12.1981            | KELLER                                                                |
| Maßstab<br>1:100                |                                                                       |
| Blatt<br>1                      |                                                                       |
|                                 | Wohnbau GmbH &<br>Linnertstraße 4-6<br>4408 Dülmen<br>Tel. 02594-2931 |

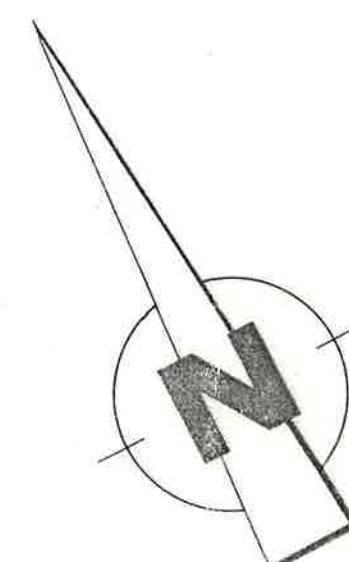

Techn. Angestellter

|                                 |                                                                             |
|---------------------------------|-----------------------------------------------------------------------------|
| BAUVORHABEN:<br>EINFAMILIENHAUS | BAUHERR:<br>HEHEUTE PYSZNY                                                  |
| DATUM:<br>04. 12. 1981          | ERDGESCHOSS                                                                 |
| Maßstab 1:100                   | Wohnbau GmbH & Co KG<br>Linnertstraße 4-6<br>4408 Dülmen<br>Tel. 02594-2931 |
| Blatt 2                         |                                                                             |


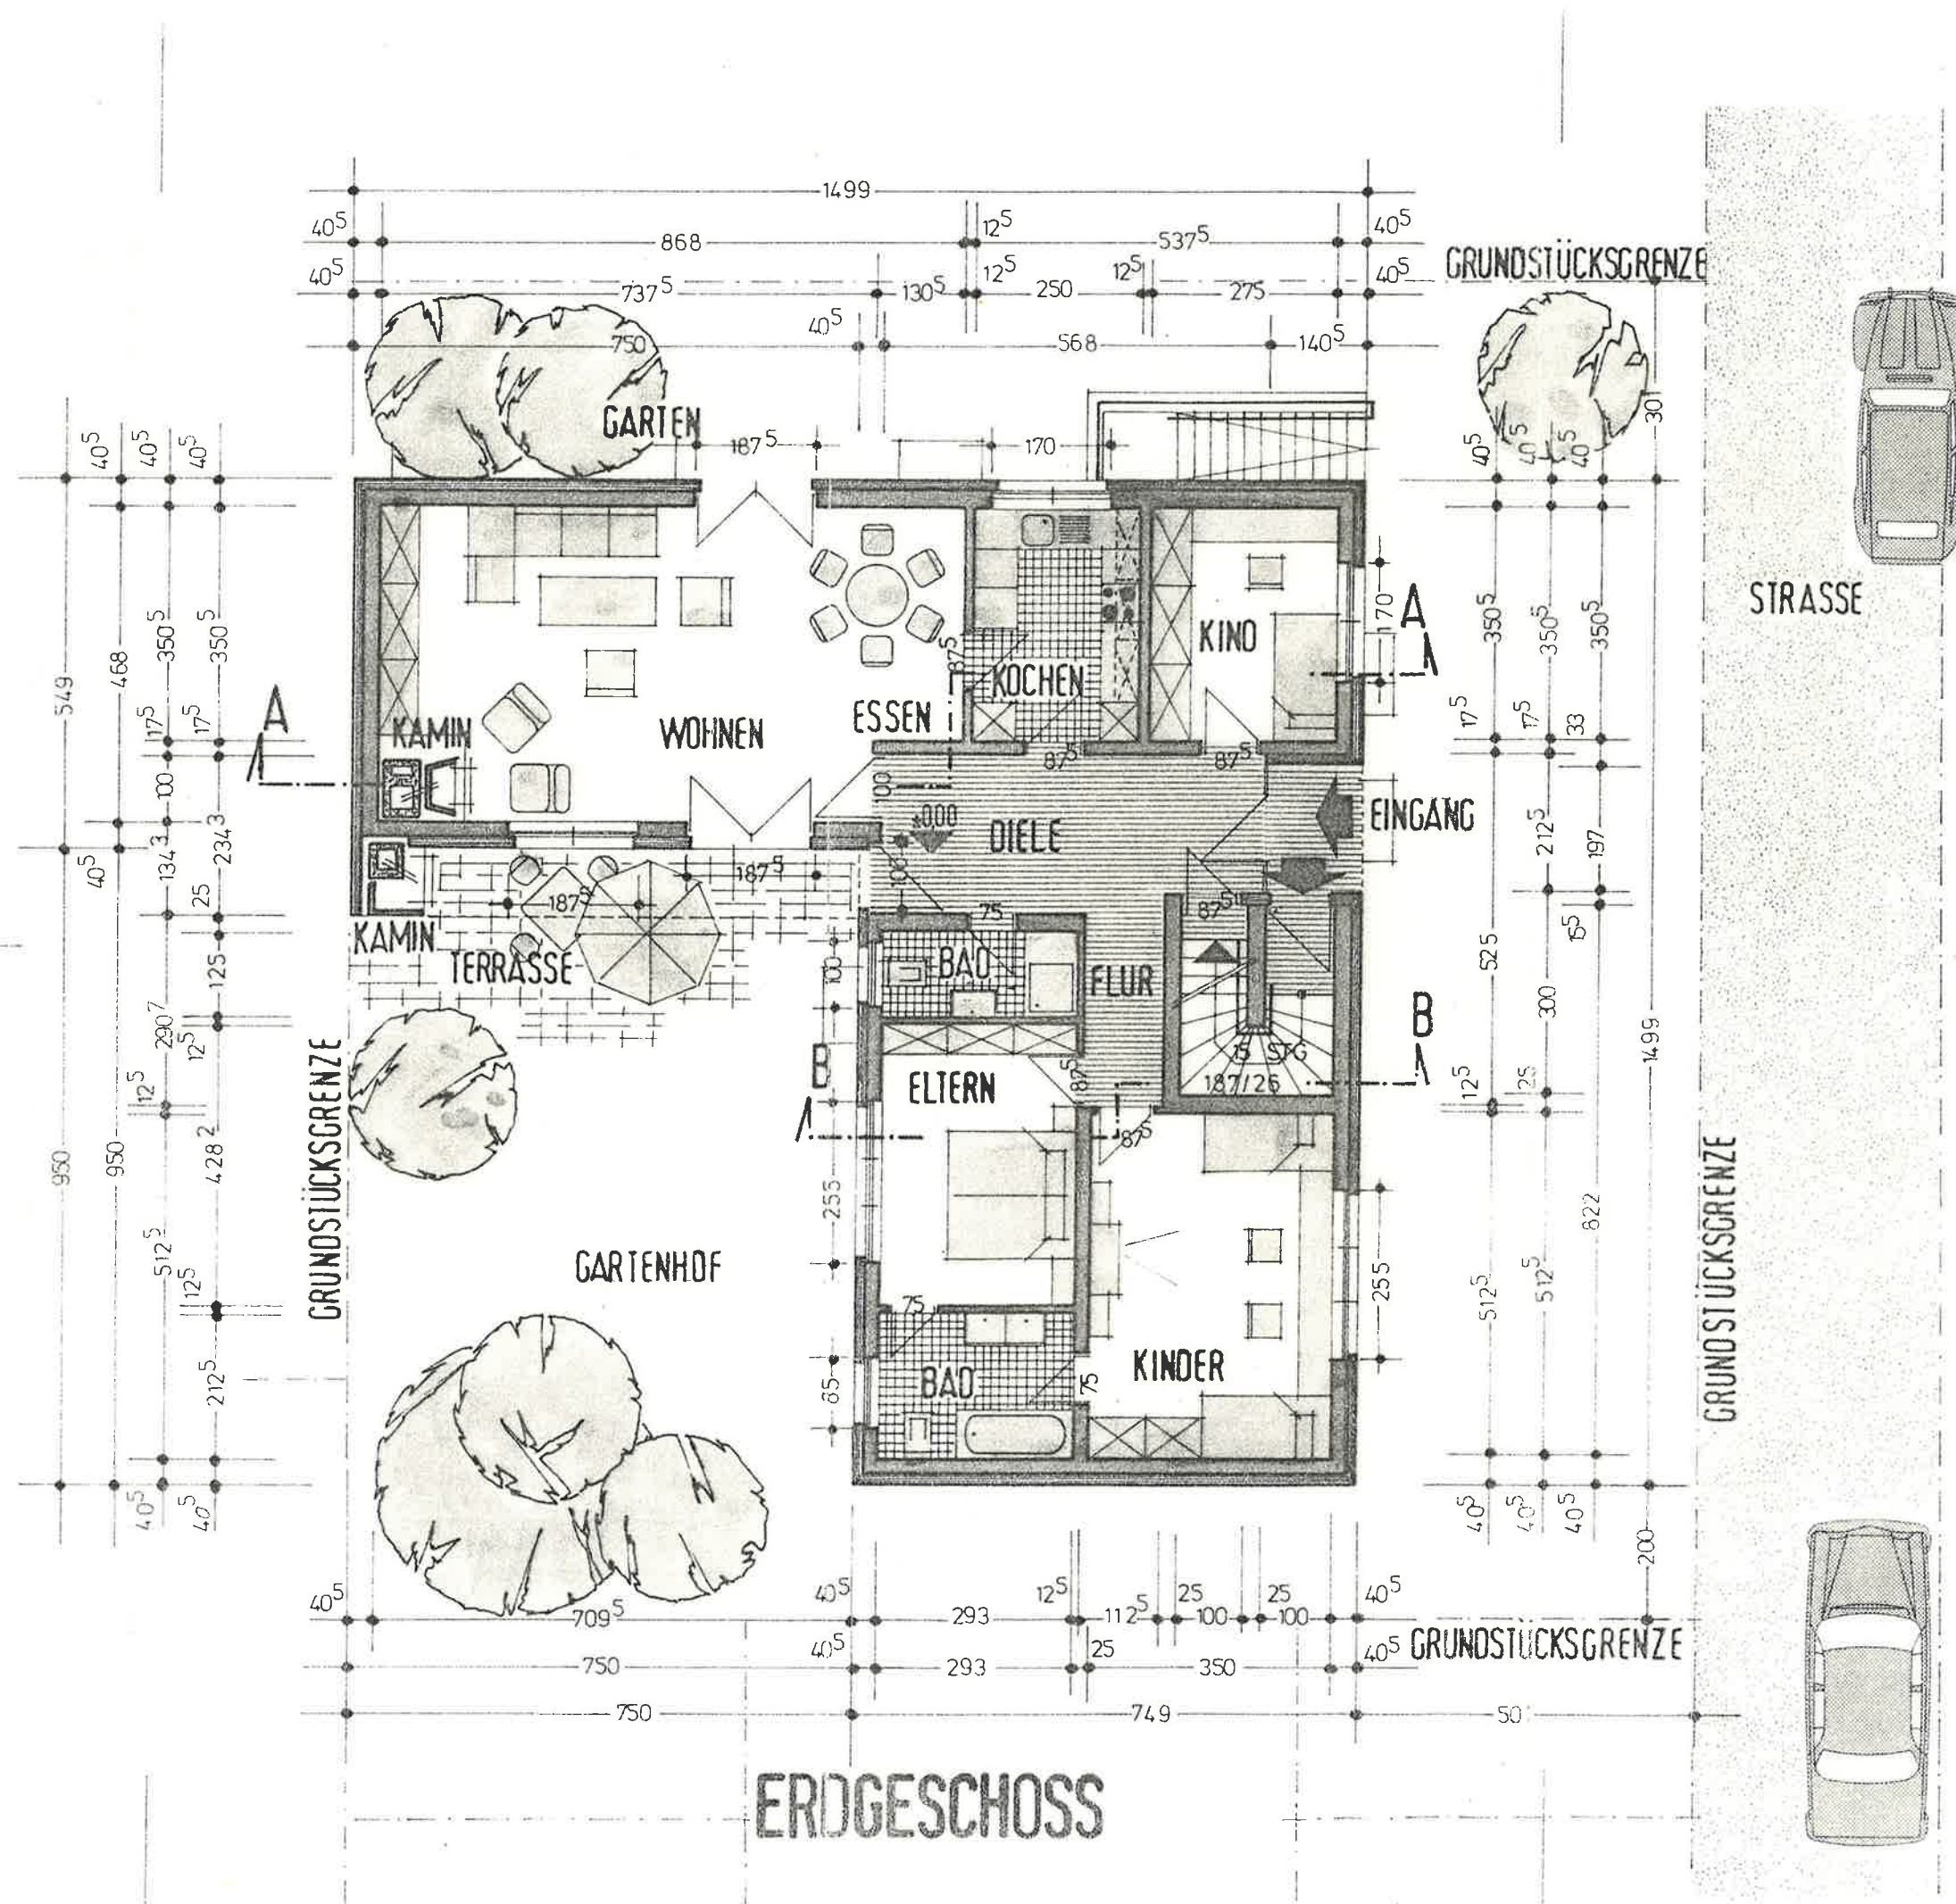


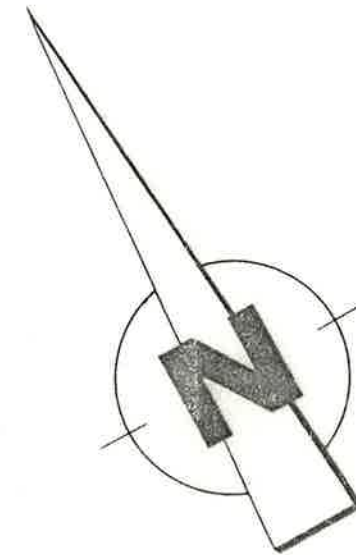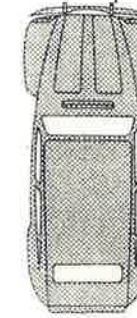


Stadt Dorsten  
Bauförderungsamt

Techn. Angestellter


|                                 |                                                                               |
|---------------------------------|-------------------------------------------------------------------------------|
| BAUVORHABEN:<br>EINFAMILIENHAUS | BAUHERR:<br>EHELEUTE PYSZNY                                                   |
| DATUM:<br>04. 12. 1981          | DACHGESCHOSS                                                                  |
| Maßstab 1:100                   | Wohnbau GmbH & Co KG<br>Linnertstraße 4-6<br>4408 Dülmen<br>Tel. 02594 - 2931 |
| Blatt 3                         |                                                                               |

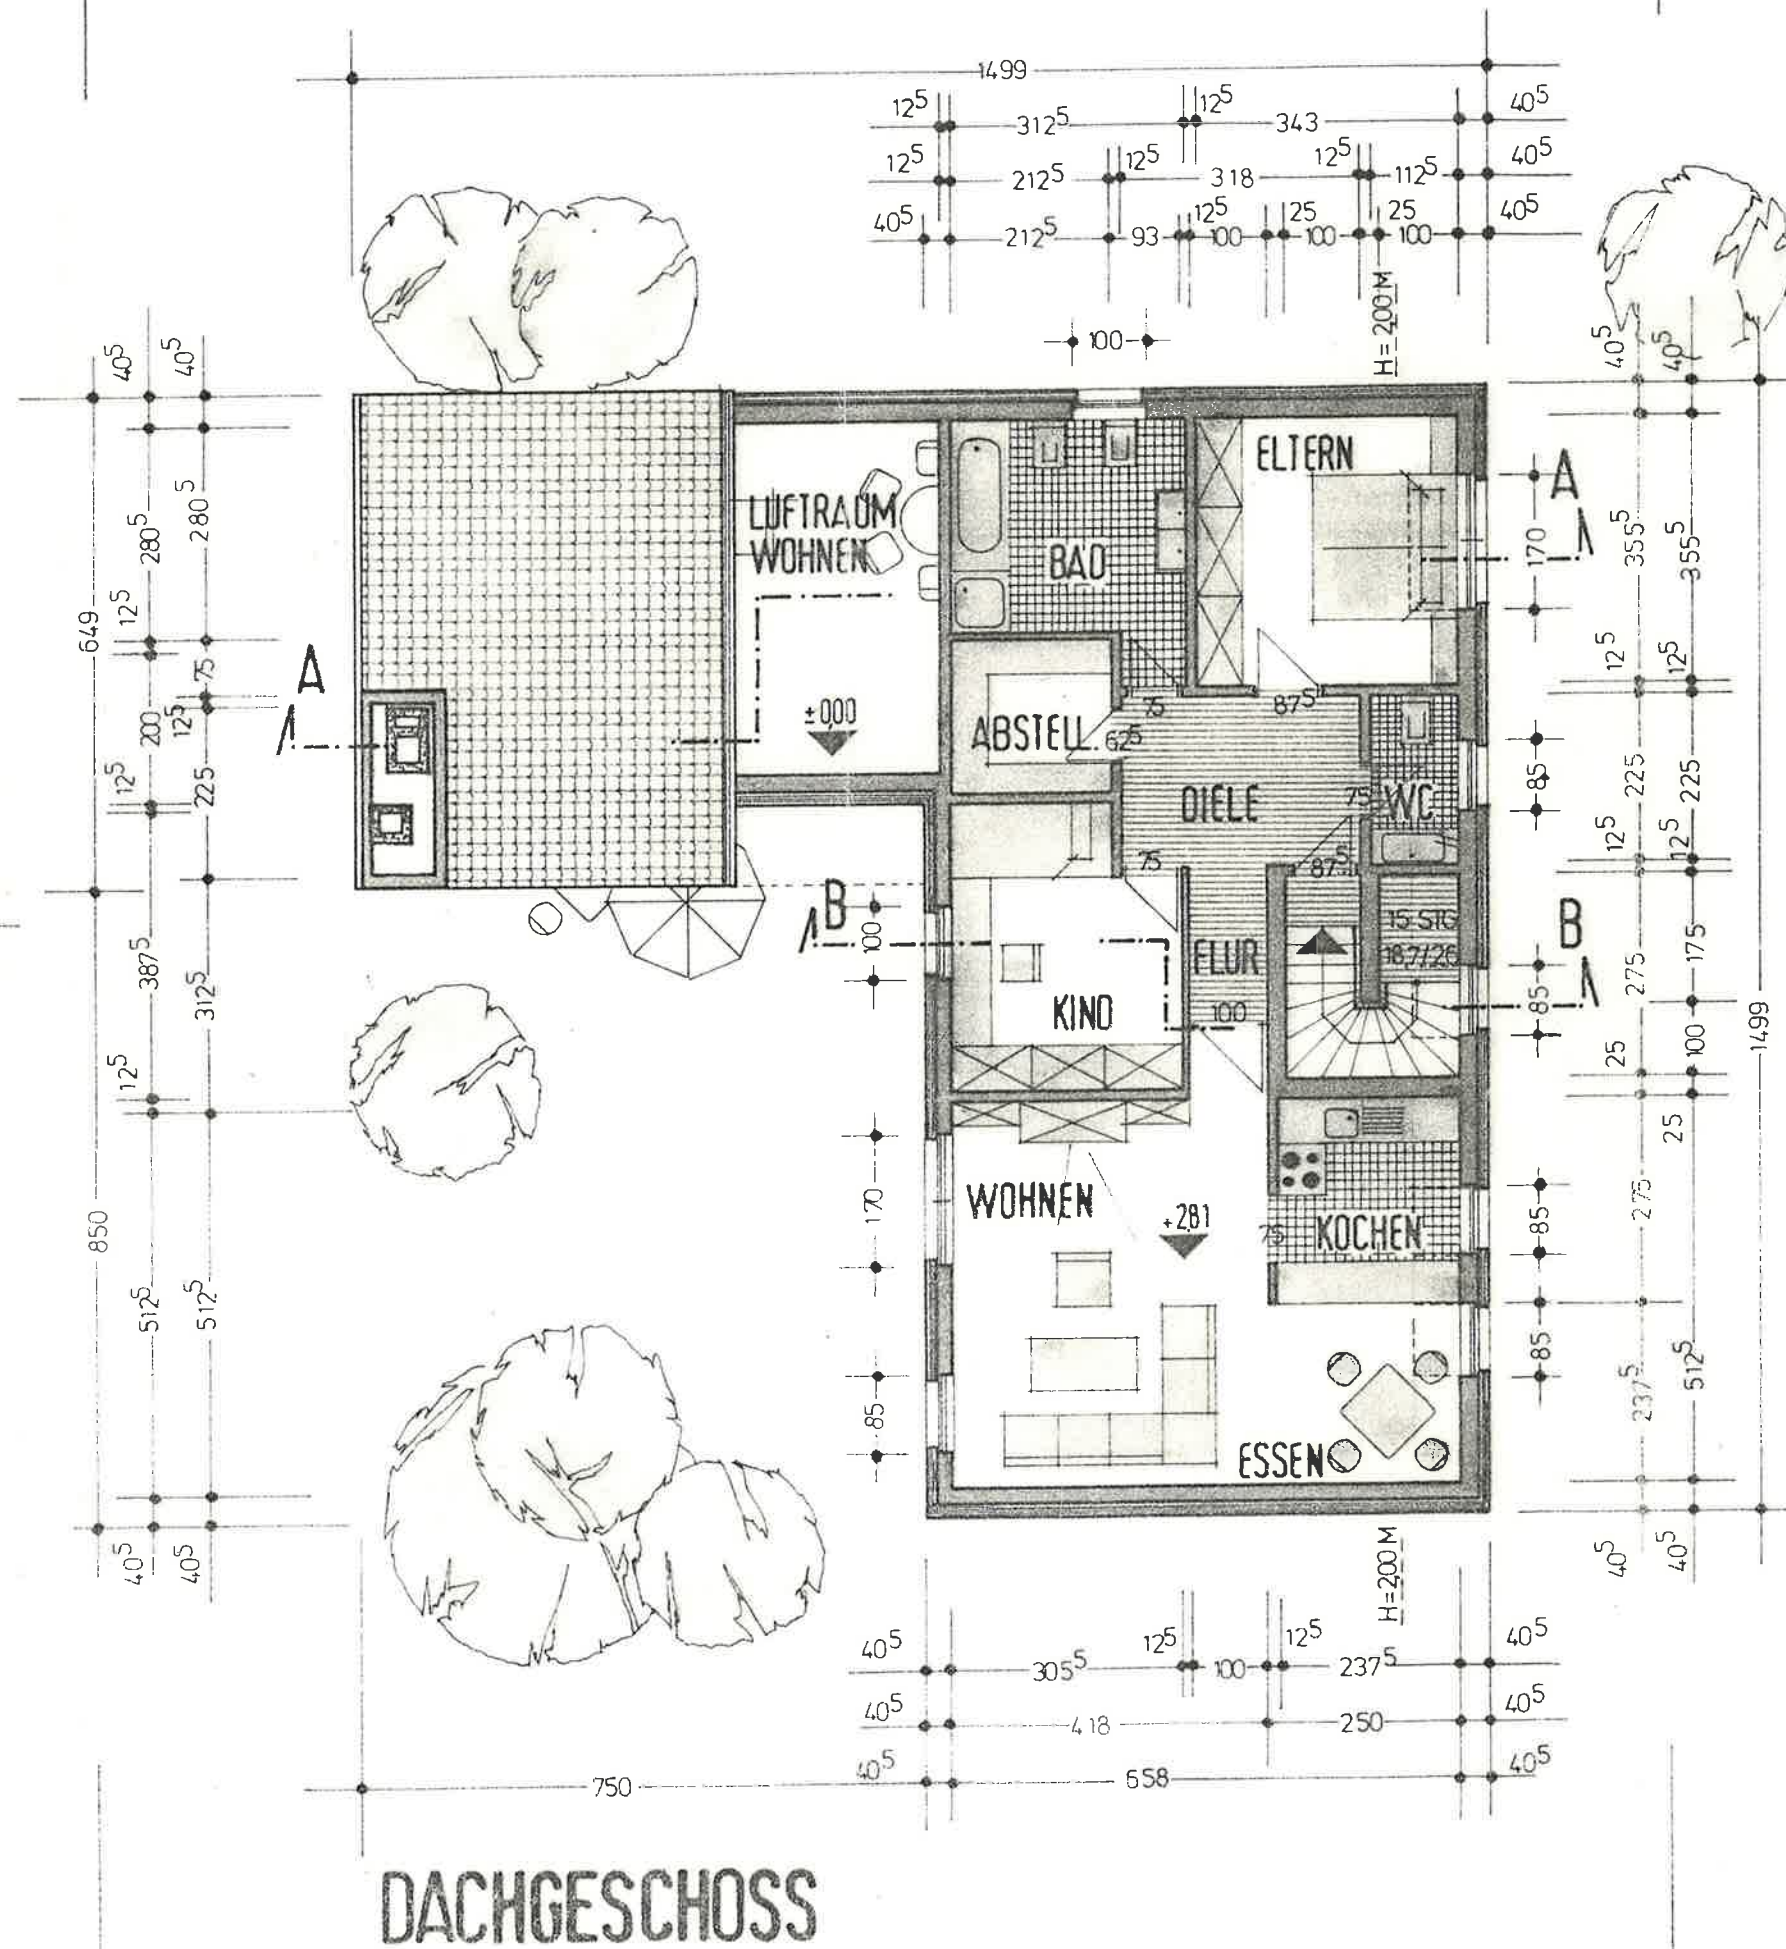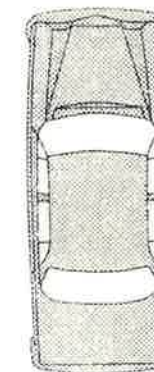

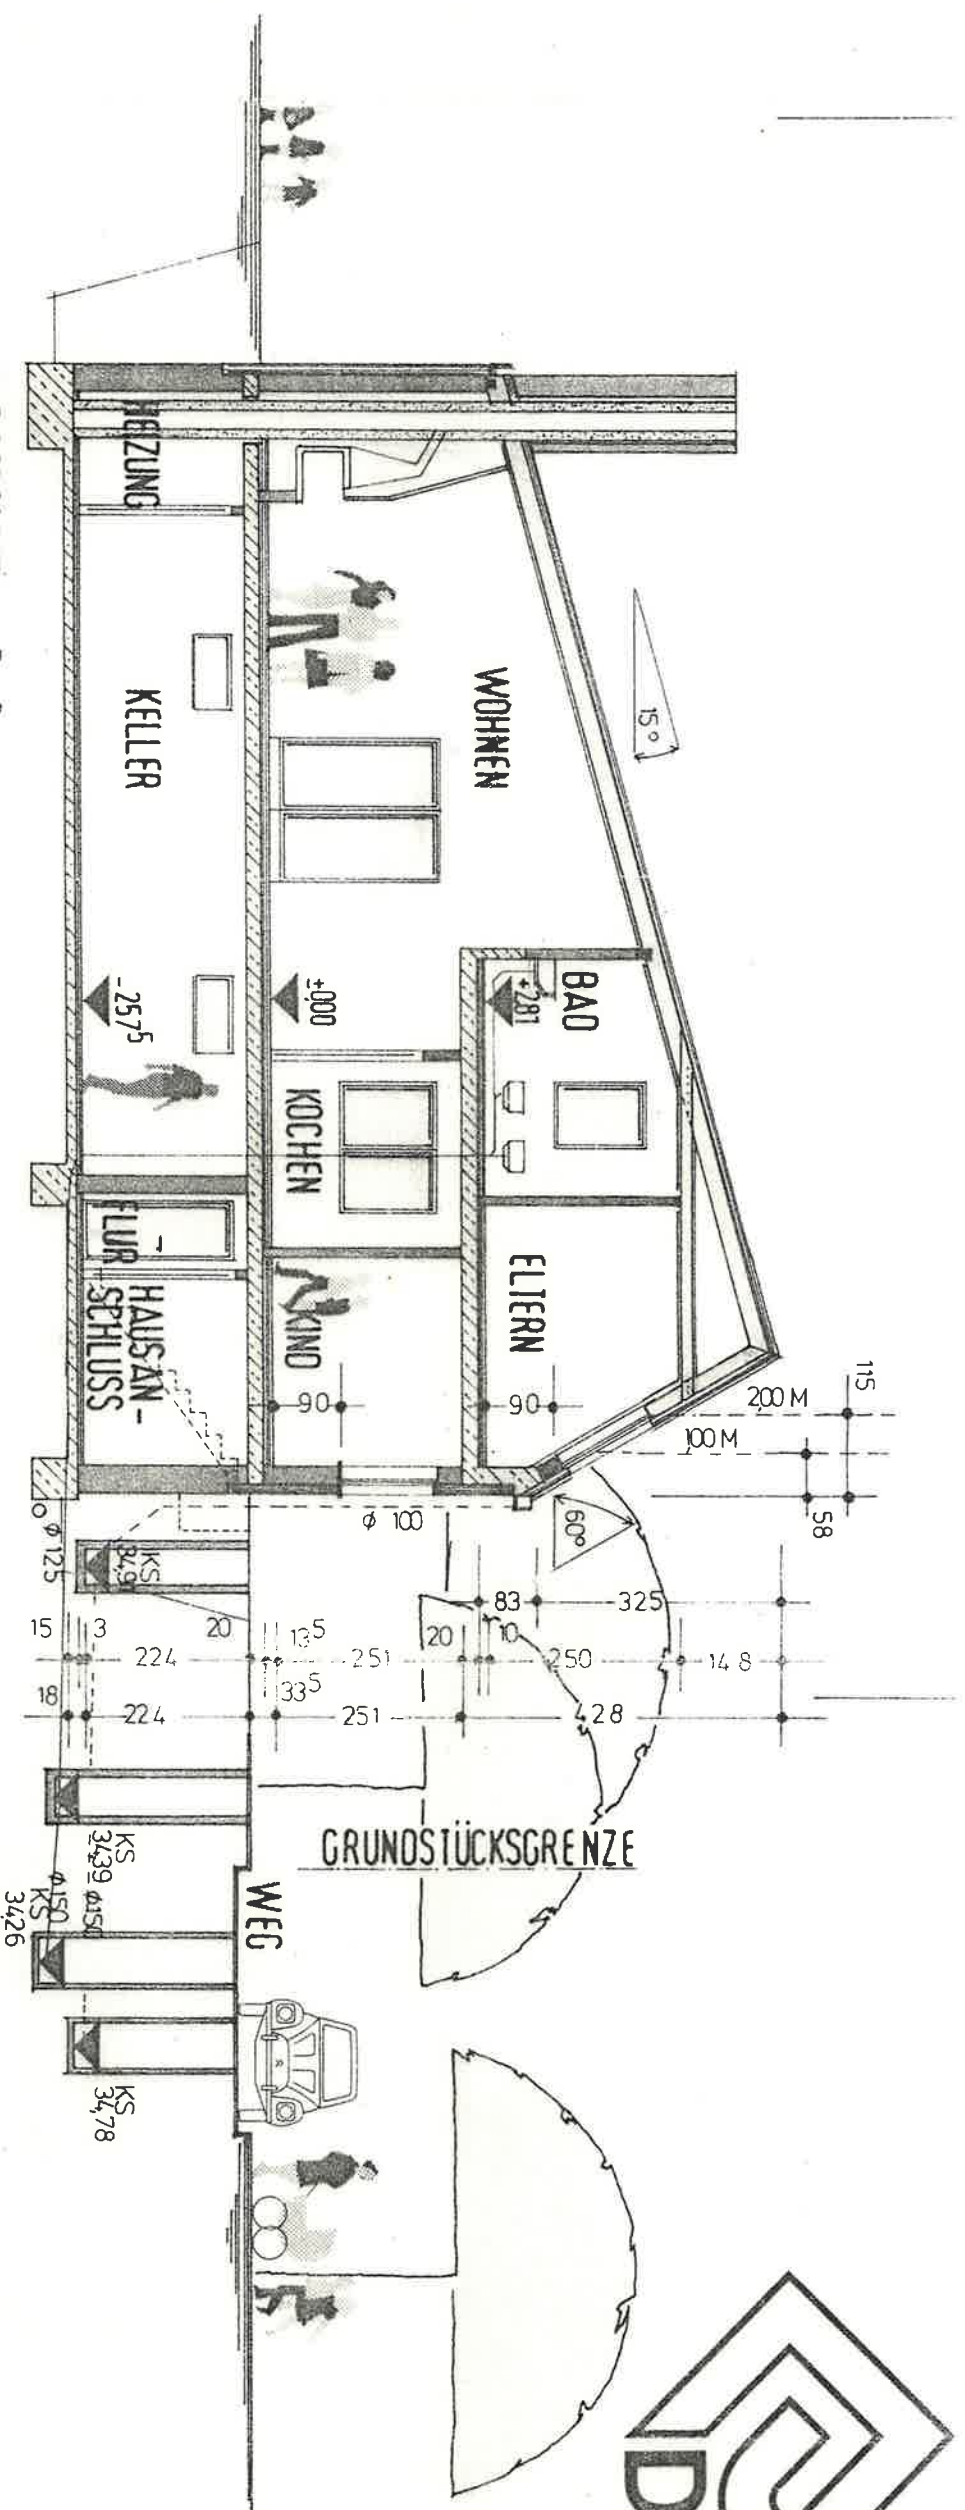

SCHNITT A-A

REGEN UND SCHMUTZWASSER MIT  
CA. 3% GEFÄLLE ANSCHLUSS AN  
DAS ÖFFENTLICHE NETZ  
ANSONSTEN RINGDRAINAGE

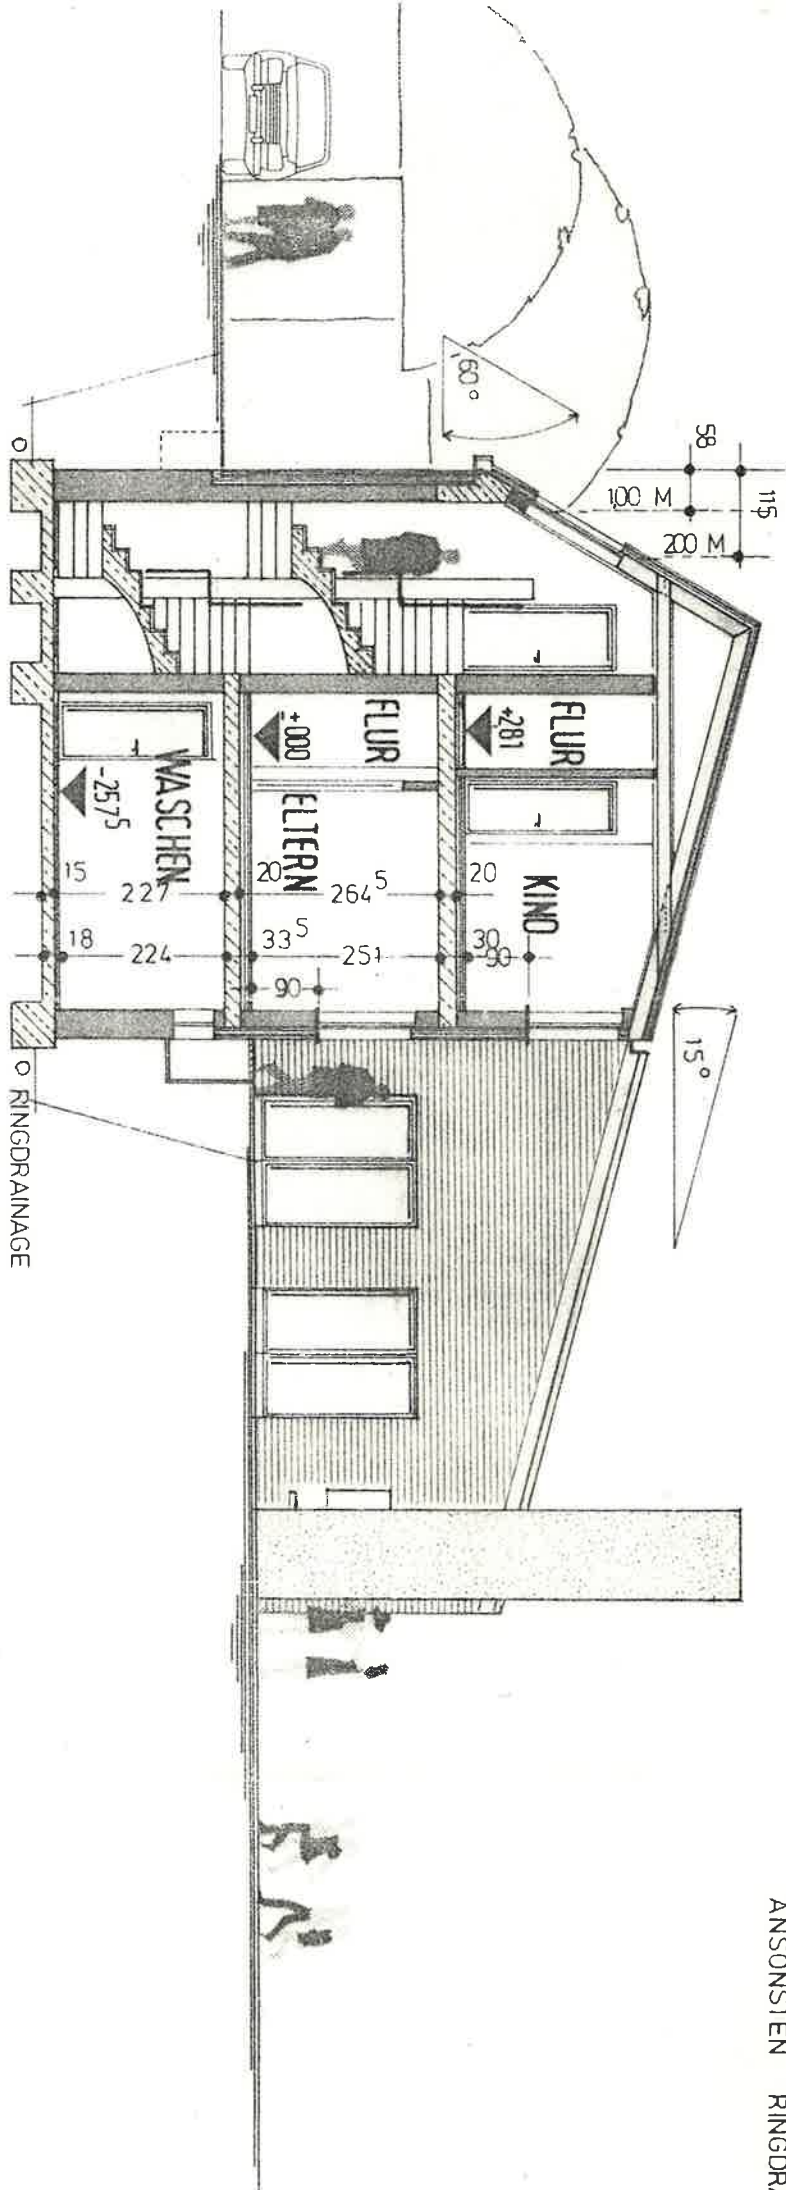


SCHNITT B-B

28.6.82


Es wird bescheinigt, daß dieser Plan mit der  
genehmigten Bauzeichnung übereinstimmt.  
Stadt Dorsten  
Bauförderungsamt  
Techn. Angestellter  
*inf*

|                                 |                                                                             |
|---------------------------------|-----------------------------------------------------------------------------|
| BAUVORHABEN:<br>EINFAMILIENHAUS | BAUHERR:<br>EHELEUTE PYSZNY                                                 |
| DATUM:<br>04.12.1981            |                                                                             |
| Maßstab<br>1:100                | Wohnbau GmbH & Co KG<br>Linnertstraße 4-6<br>4408 Dülmen<br>Tel. 02594-2931 |
| Blatt<br>1                      |                                                                             |

SCHNITTE

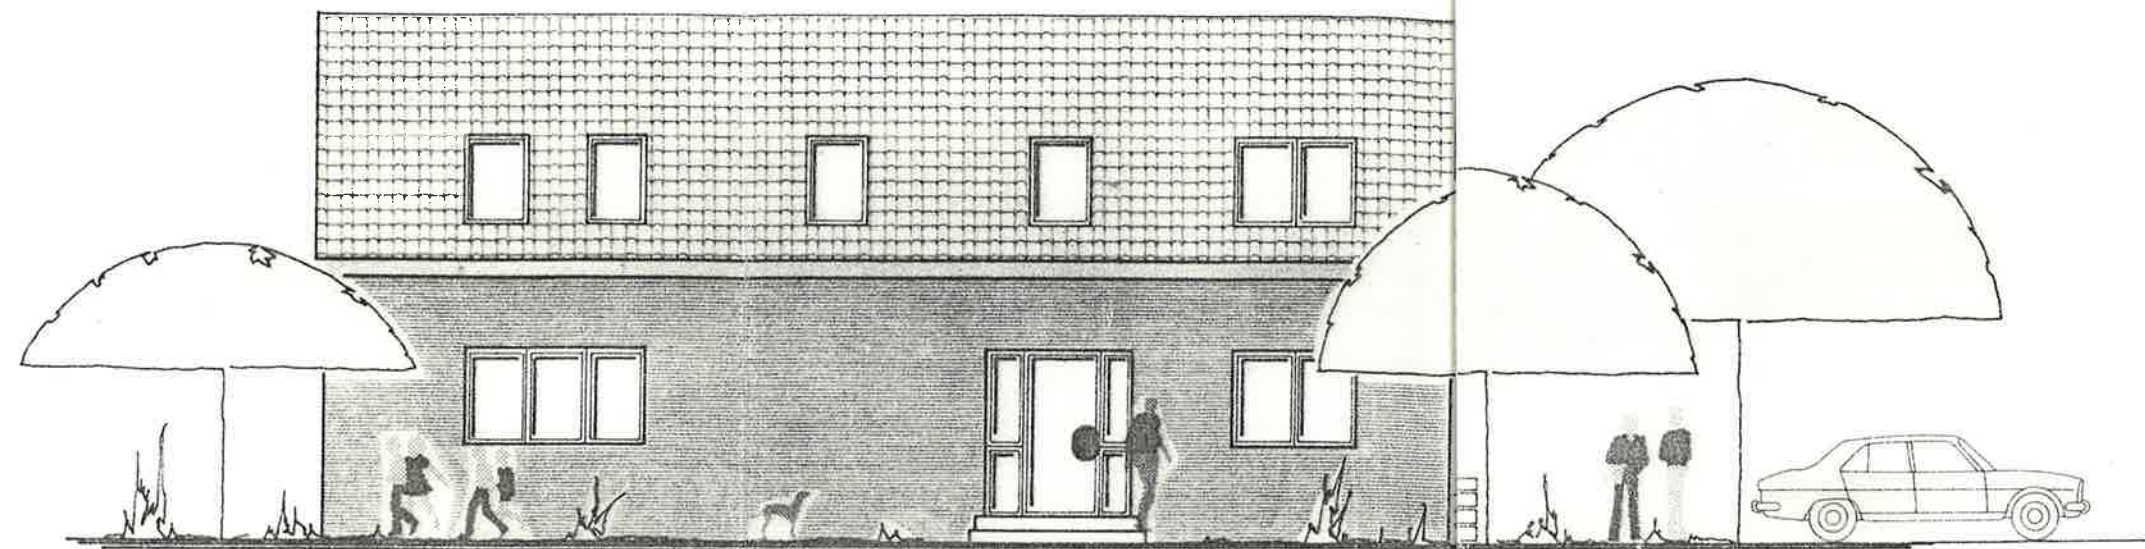

**SÜD-OST**

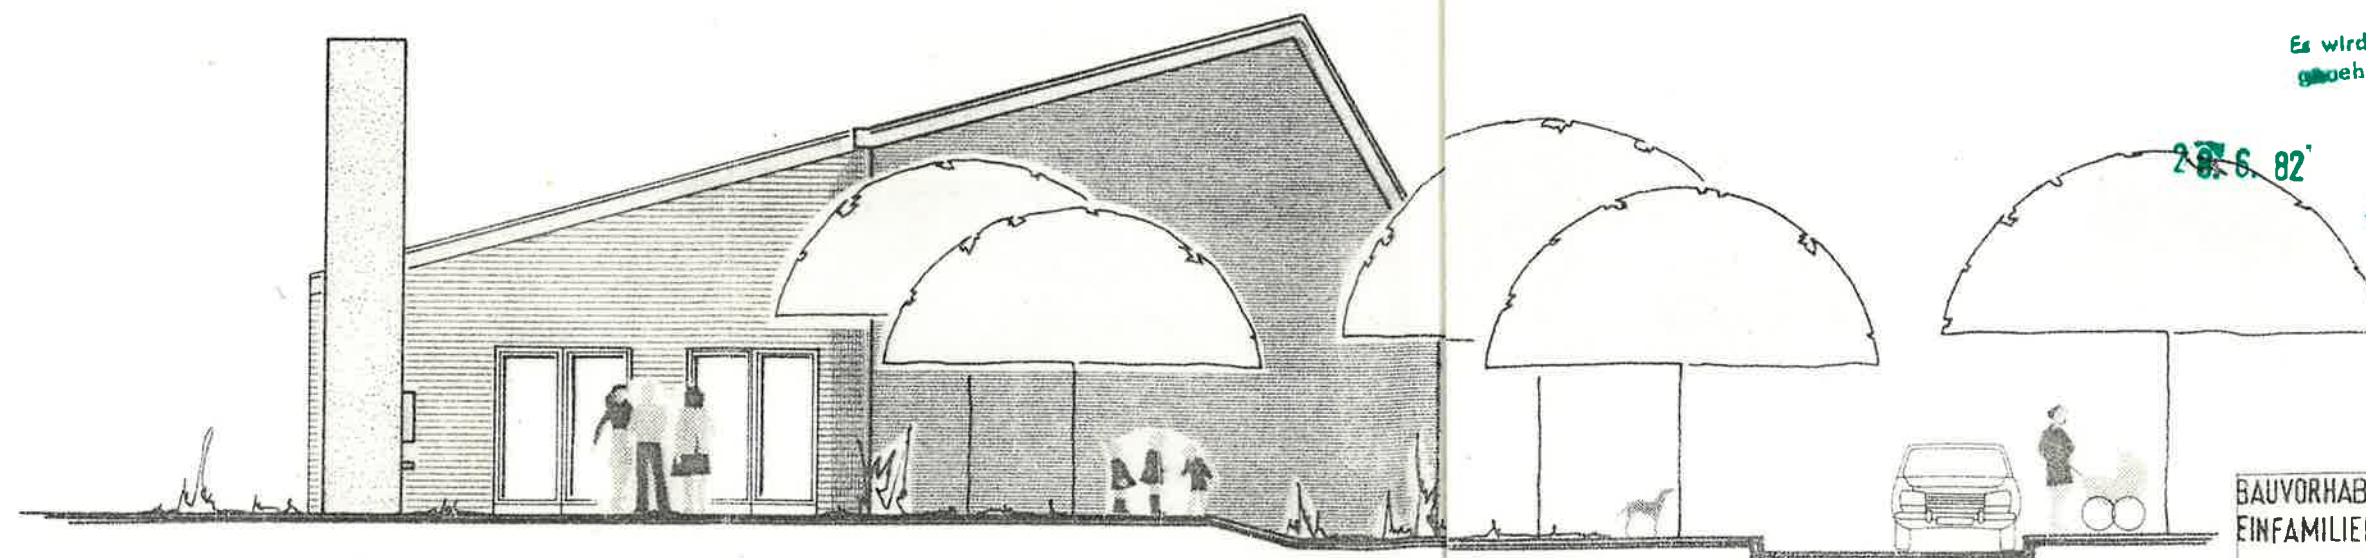


**SÜD-WEST**

Es wird bescheinigt, daß dieser Plan mit der  
genehmigten Bauzeichnung übereinstimmt.  
Stadt Dorsten  
Bauförderungsamt

28.6.82  
Tech. Angestellter

|                                                                               |                             |
|-------------------------------------------------------------------------------|-----------------------------|
| BAUVORHABEN:<br>EINFAMILIENHAUS                                               | BAUHERR:<br>EHELEUTE PYSZNY |
| DATUM:<br>04. 12. 1981                                                        | ANSICHTEN                   |
| Maßstab 1:100                                                                 |                             |
| Blatt 5                                                                       |                             |
| Wohnbau GmbH & Co KG<br>Linnertstraße 4-6<br>4408 Dülmen<br>Tel. 02594 - 2931 |                             |

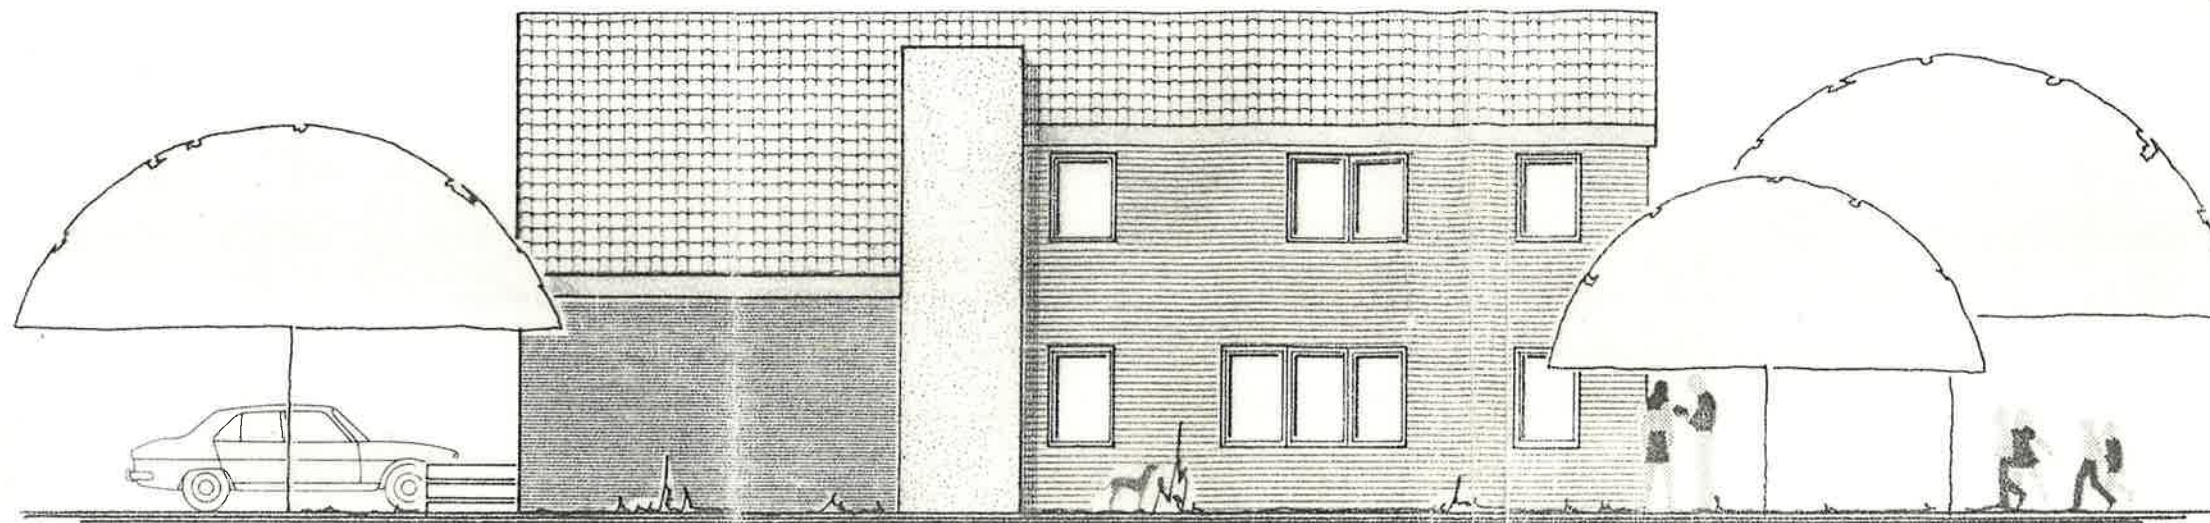


**NORD - WEST**

Es wird bescheinigt, daß dieser Plan mit der  
genehmigten Bauzeichnung übereinstimmt.  
Stadt Dorsten  
Bauförderungsamt

28. 6. 82

Techn. Angestellter

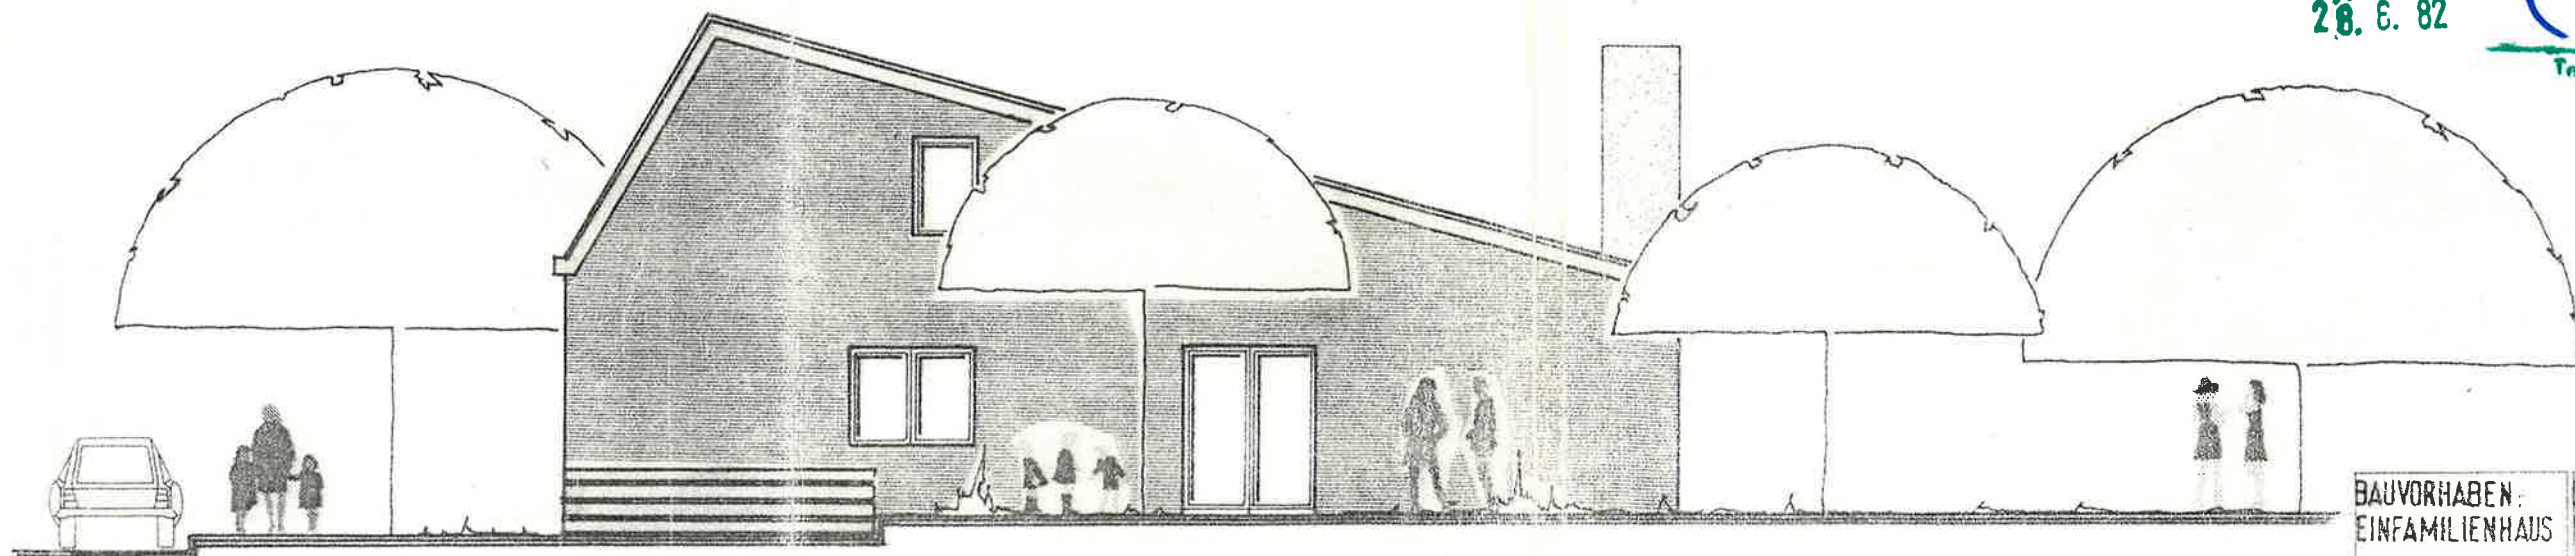

**NORD - OST**

|                                 |                                                                               |
|---------------------------------|-------------------------------------------------------------------------------|
| BAUVORHABEN:<br>EINFAMILIENHAUS | BAUHERR:<br>EHELEUTE PYSZNY                                                   |
| DATUM:<br>04. 12. 1981          | ANSICHTEN                                                                     |
| Maßstab 1:100                   |                                                                               |
| Blatt 6                         | Wohnbau GmbH & Co KG<br>Linnertstraße 4-6<br>4408 Dülmen<br>Tel. 02594 - 2931 |