



SÜDANSICHT (VERDECKT DURCH AUSSTELLUNG)

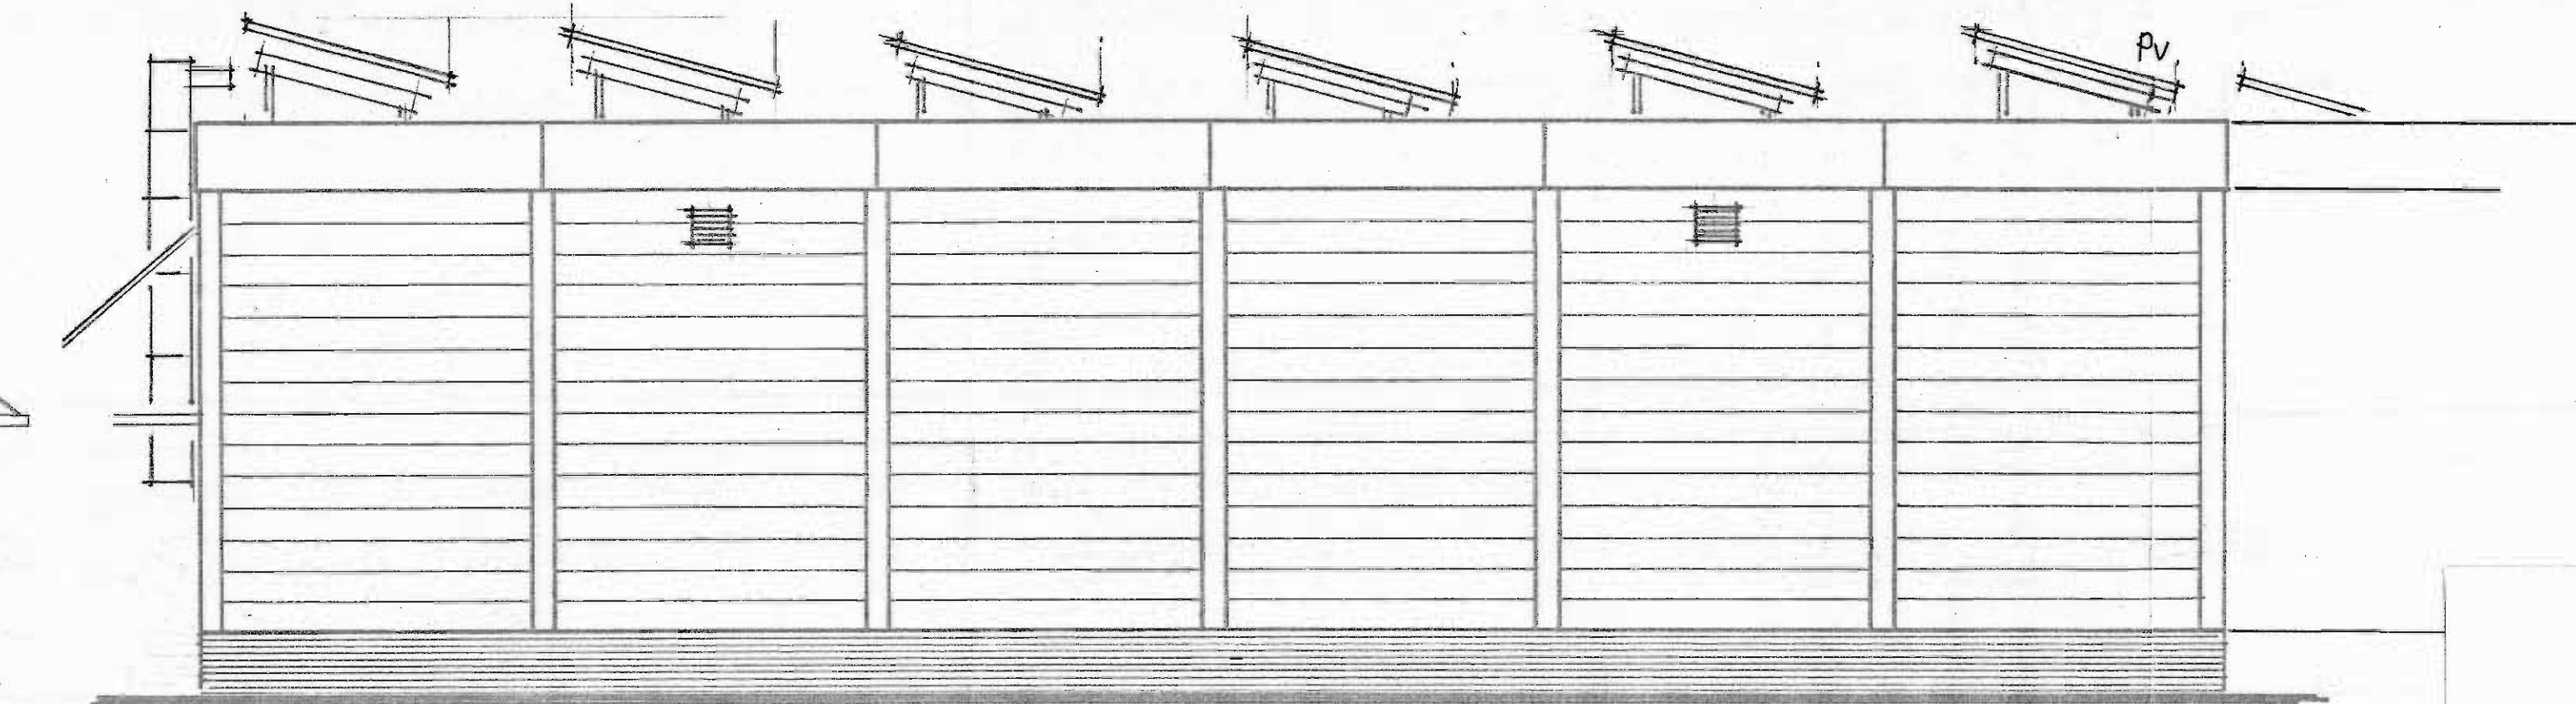


WESTANSICHT

LAGER < > AUSSTELLUNG

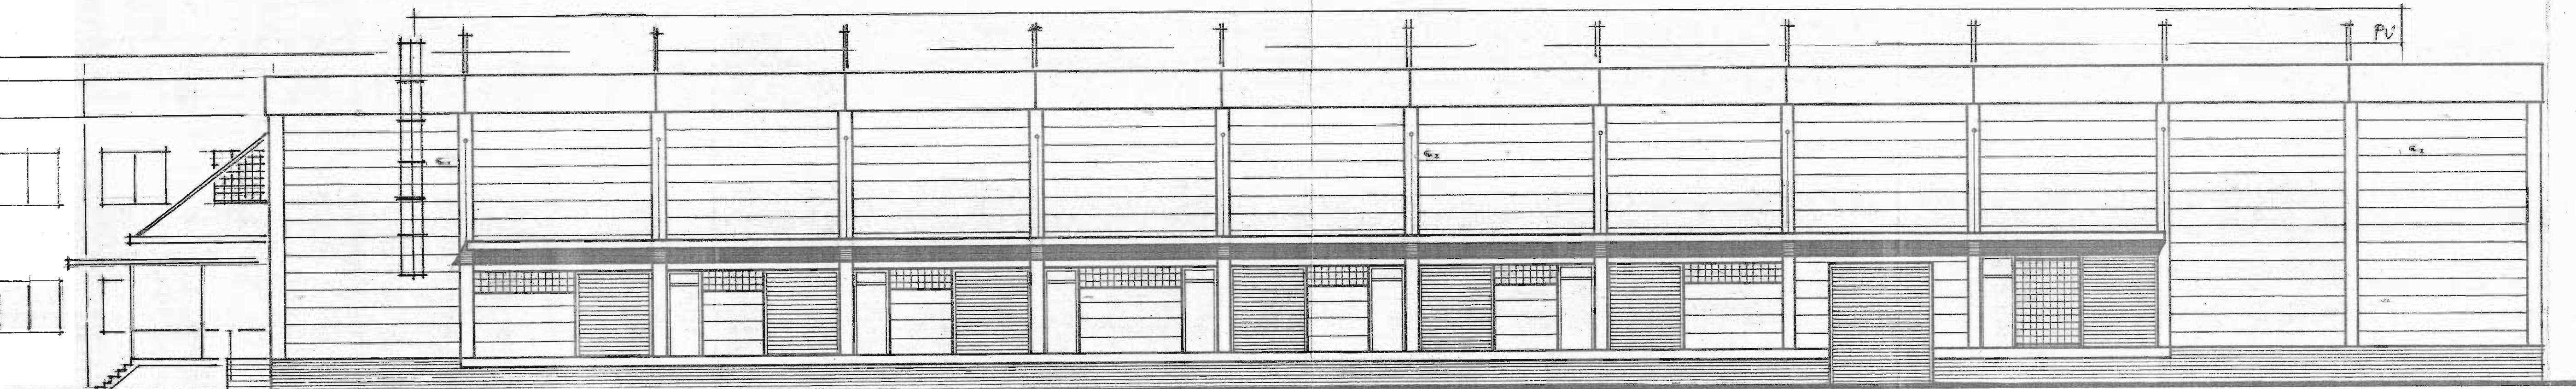

NORDANSICHT

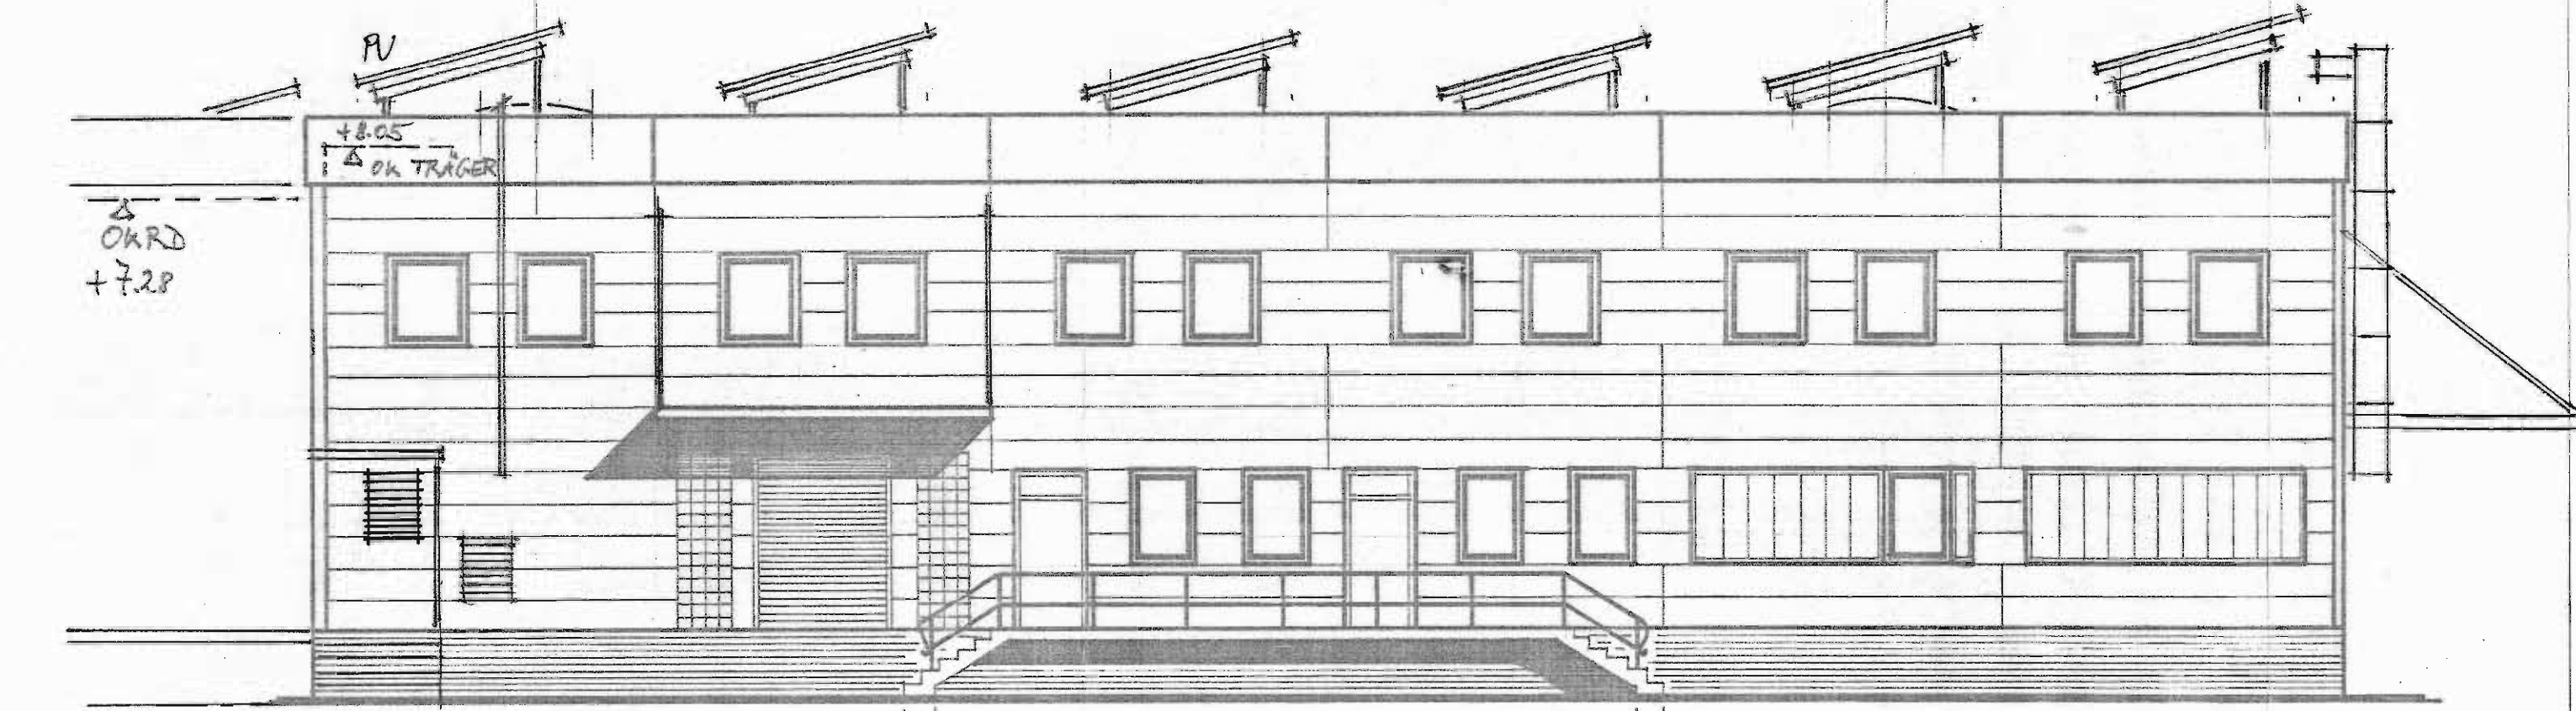

OSTANSICHT

1 2 3 4 5 6 7 8
2,00 x 2,49 2,00 x 2,49 2,00 x 2,49 2,00 x 2,49 2,00 x 2,49 2,00 x 2,49 3,37 x 3,00 2,20 x 2,78

lichte Öffnung der Tore (alle h x b in Meter)
Anfahrtshöhe Rampen ca. 1 Meter

BESTAND

LAGERHALLE

IM RÜCKGEBÄUDE
87784 WESTERHEIM
AM HEILIG KREUZ 2
FLURSTÜCK NR. 1713

ANSICHTEN

M 1/100

KONSTANZ, 02.09.2013

PLANVERFASSER:

HARTMUT MAURUS
ARCHITEKT DIPL. ING. FH

GARTENSTR. 42, 78462 KONSTANZ

ARCHITEKTENKAMMER
BADEN-WÜRTTEMBERG
LISTENNUMMER 91641