


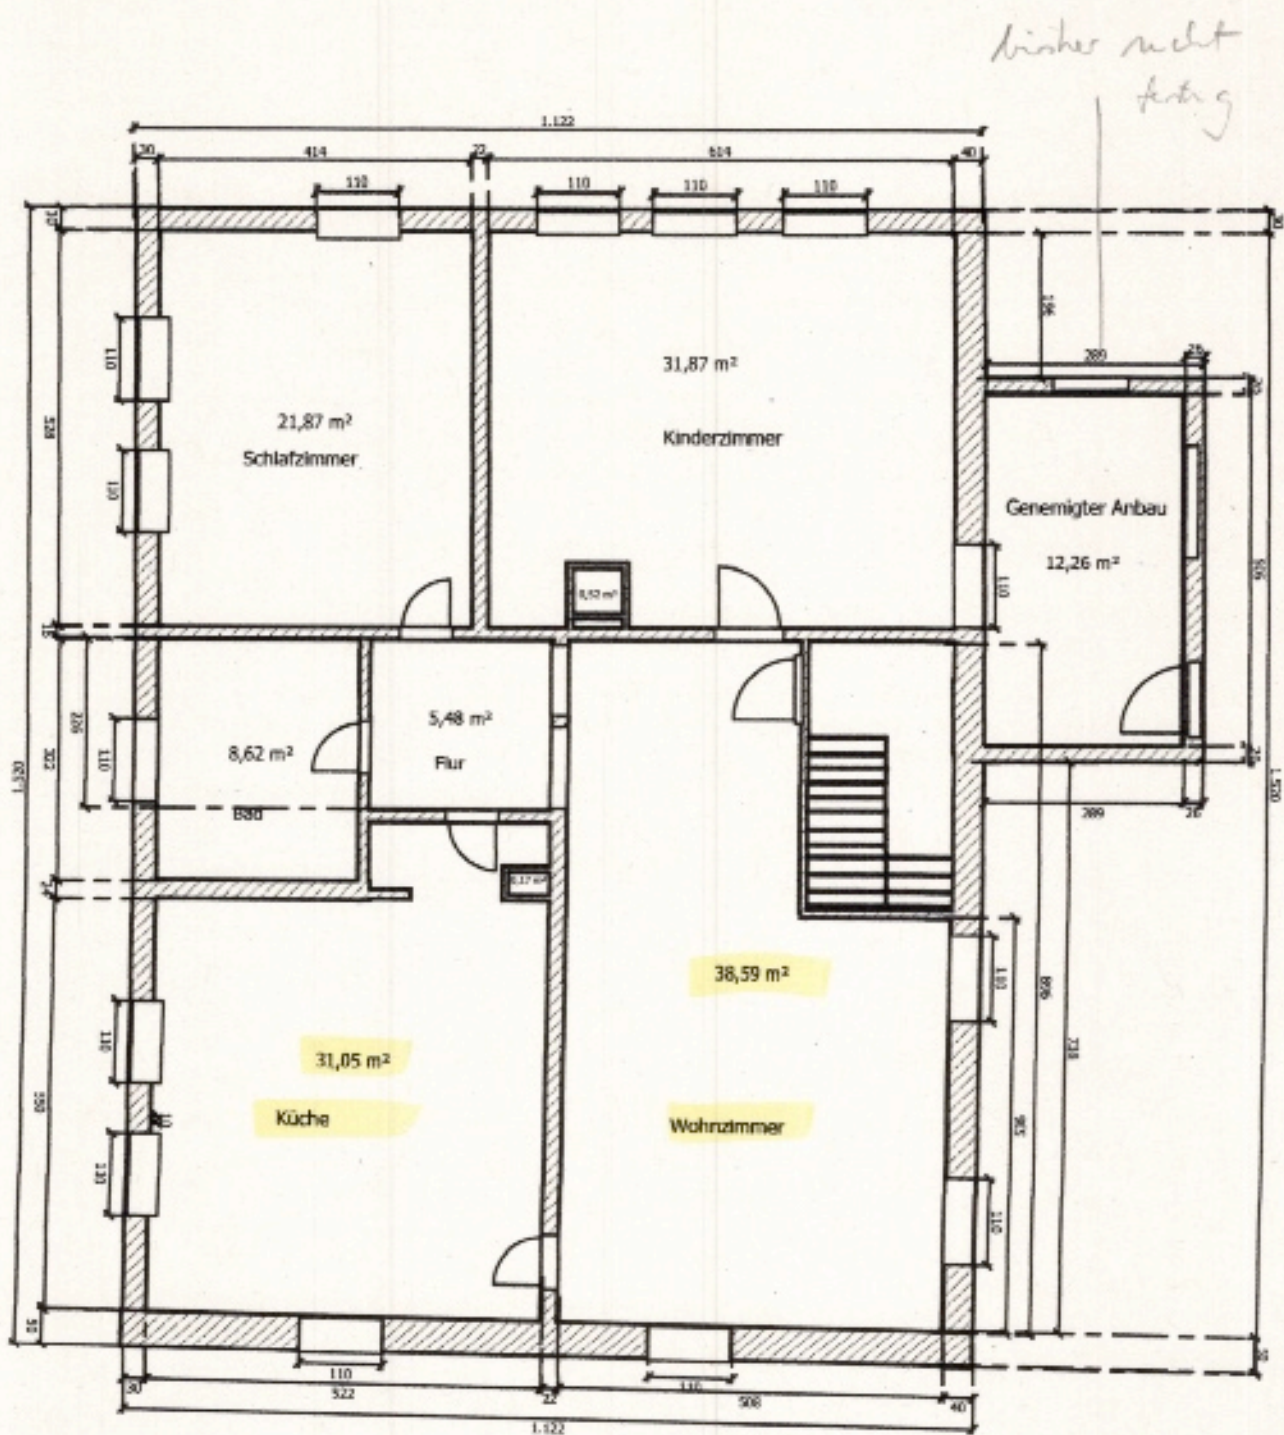

Obergeschoss M 1:100

Nutzungsänderung

Nasrin Salehzadeh
Dorfstr. 9

24367 Osterby

Bestandteil des Bescheides

- 3 6 7 / 0 4 / 7 5

Kreis Rendsburg-Eckernförde
Der Landrat
Untere Behördenebene