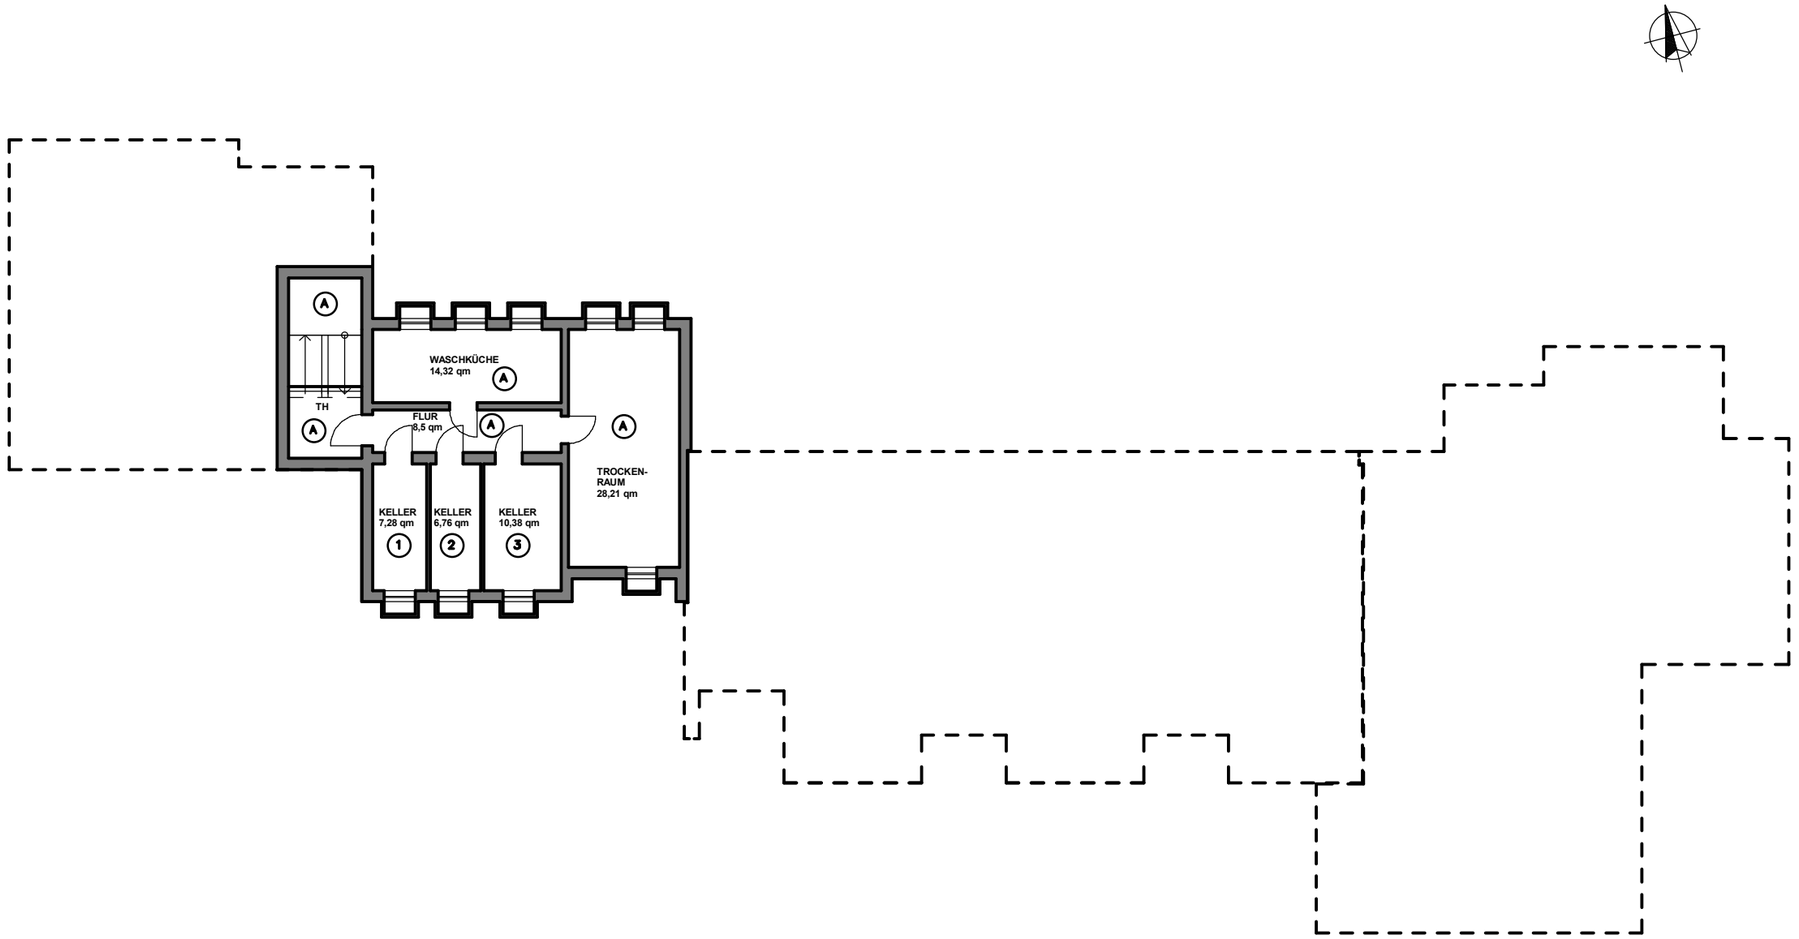

KELLERGESCHOSS 1

AUFGESTELLT :

PLAN - B GmbH

DIPL.-ING. RALF BIRKHOLZ

MARKER ALLEE 1 A , 59065 HAMM , TEL.: 02381 - 943 20 40, Mobil : 0172 533 7632

birkholz-architekt @ arcor.de ;

Plan-B-GmbH @ vodafonemail.de

OBJEKT :	MEHRFAMILIENWOHNHAUS 25 WE KARL KRÖSCHE STRASSE 6 + 8 31061 ALFELD - LEINE FLUR : 30	
EIGENTÜMER :	JCH PROJEKT GMBH POTSDAMER STRAßE 92 10785 BERLIN	
PLANINHALT :	KELLERGESCHOSS 1	MAßSTAB : 1 : 200
DATUM : 23-02-2023	UNTERSCHRIFT EIGENTÜMER / ANTRAGSTELLER:	
BLATT-NR. : 1	ABGESCHLOSSENHEIT	GRÖSSE : A 3

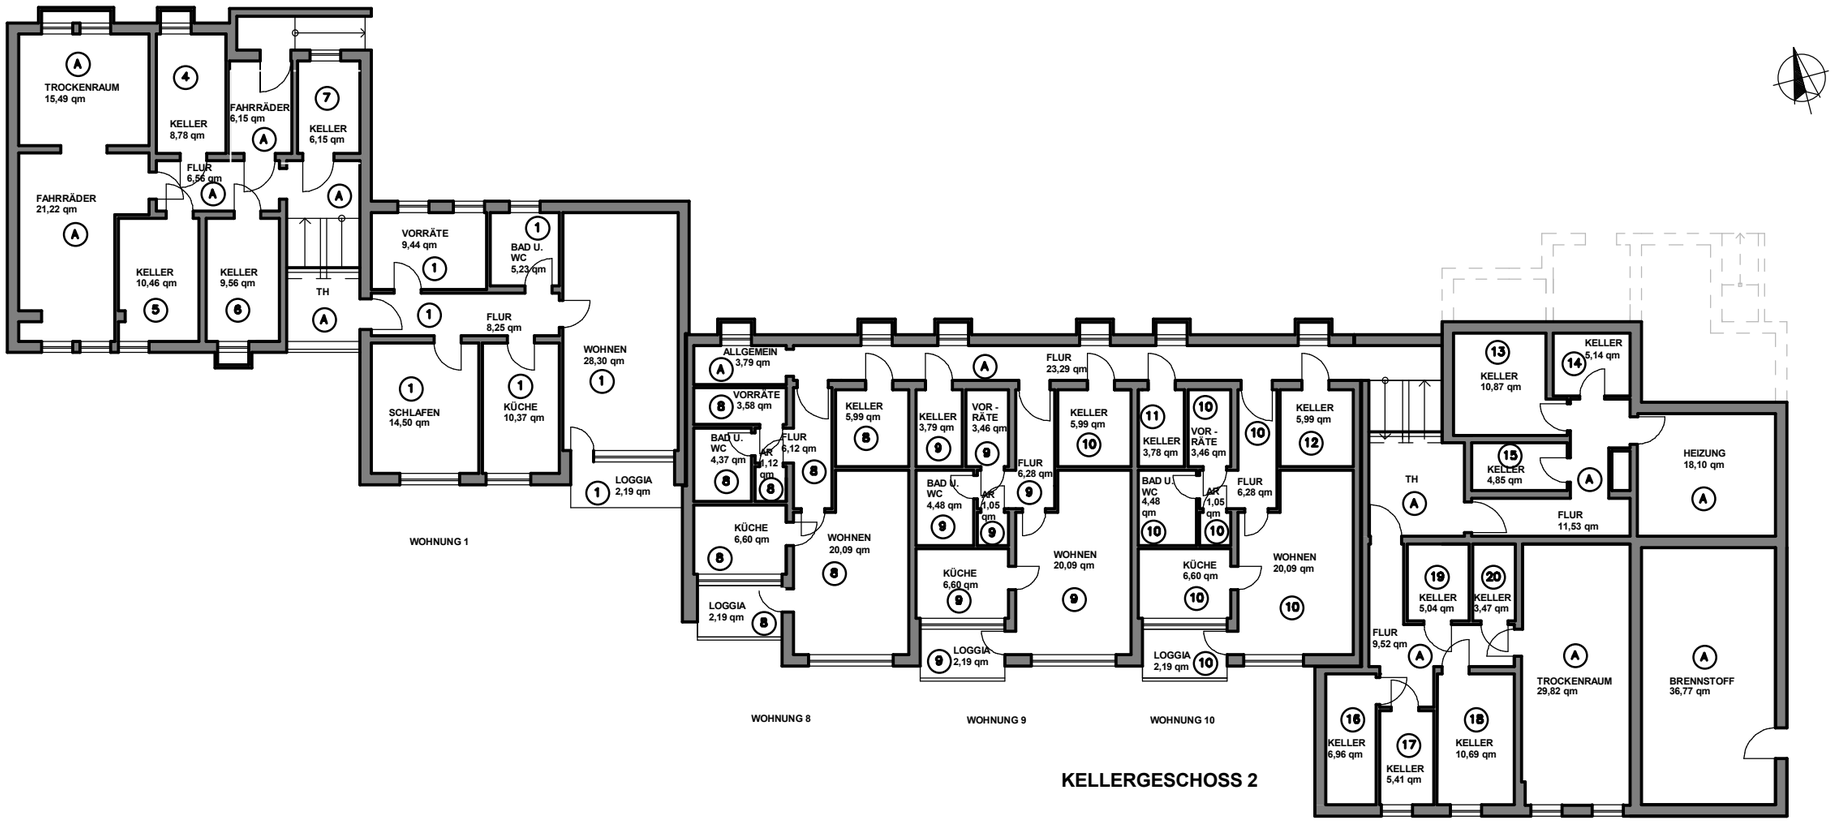

AUFGESTELLT :

PLAN - B GmbH

DIPL.-ING. RALF BIRKHOLZ

MARKER ALLEE 1 A , 59065 HAMM , TEL.: 02381 - 943 20 40, Mobil : 0172 533 7632

birkholz-architekt @ arcor.de ;

Plan-B-GmbH @ vodafonemail.de

OBJEKT :	MEHRFAMILIENWOHNHAUS 25 WE KARL KRÖSCHE STRASSE 6 + 8 31061 ALFELD - LEINE FLUR : 30	
EIGENTÜMER :	JCH PROJEKT GMBH POTSDAMER STRAßE 92 10785 BERLIN	
PLANINHALT :	**KELLERGESCHOSS 2**	MAßSTAB : 1 : 200
DATUM : 23-02-2023	UNTERSCHRIFT EIGENTÜMER / ANTRAGSTELLER:	
BLATT-NR. : 2	**ABGESCHLOSSENHEIT**	GRÖSSE : A 3

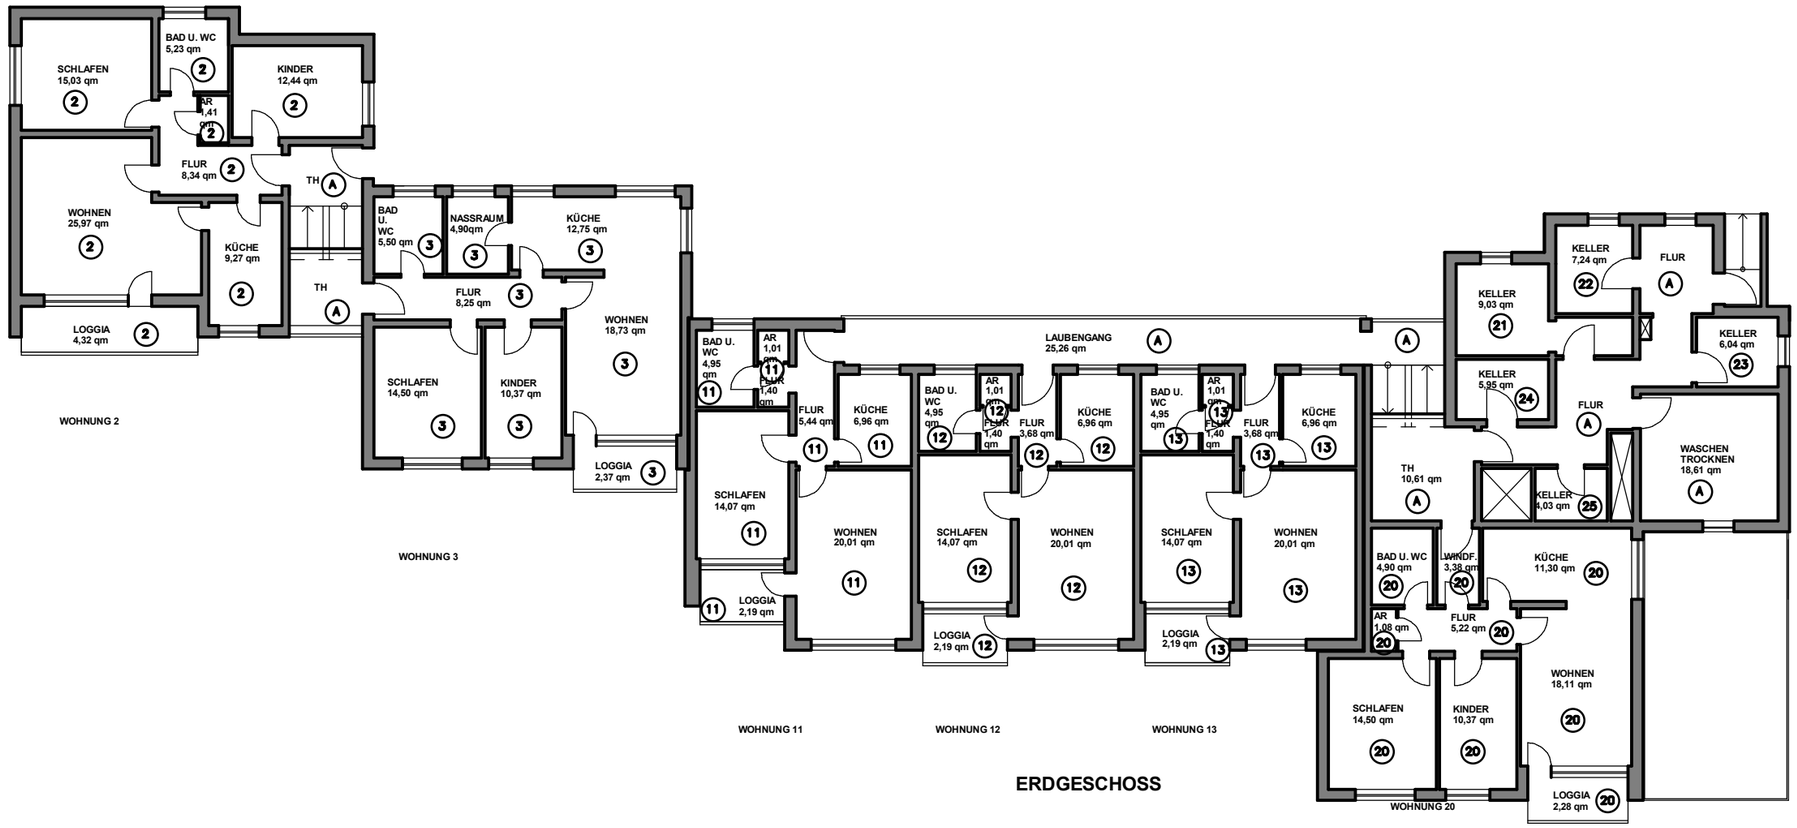

AUFGESTELLT :

PLAN - B GmbH

DIPL.-ING. RALF BIRKHOLZ

MARKER ALLEE 1 A , 59065 HAMM , TEL.: 02381 - 943 20 40, Mobil : 0172 533 7632

birkholz-architekt @ arcor.de ;

Plan-B-GmbH @ vodafonemail.de

OBJEKT :	MEHRFAMILIENWOHNHAUS 25 WE KARL KRÖSCHE STRASSE 6 + 8 31061 ALFELD - LEINE FLUR : 30	
EIGENTÜMER :	JCH PROJEKT GMBH POTSDAMER STRAßE 92 10785 BERLIN	
PLANINHALT :	**ERDGESCHOSS**	**MAßSTAB :** 1 : 200
DATUM : 23-02-2023	**UNTERSCHRIFT EIGENTÜMER / ANTRAGSTELLER:**	
BLATT-NR. : 3	**ABGESCHLOSSENHEIT**	**GRÖSSE :** A 3

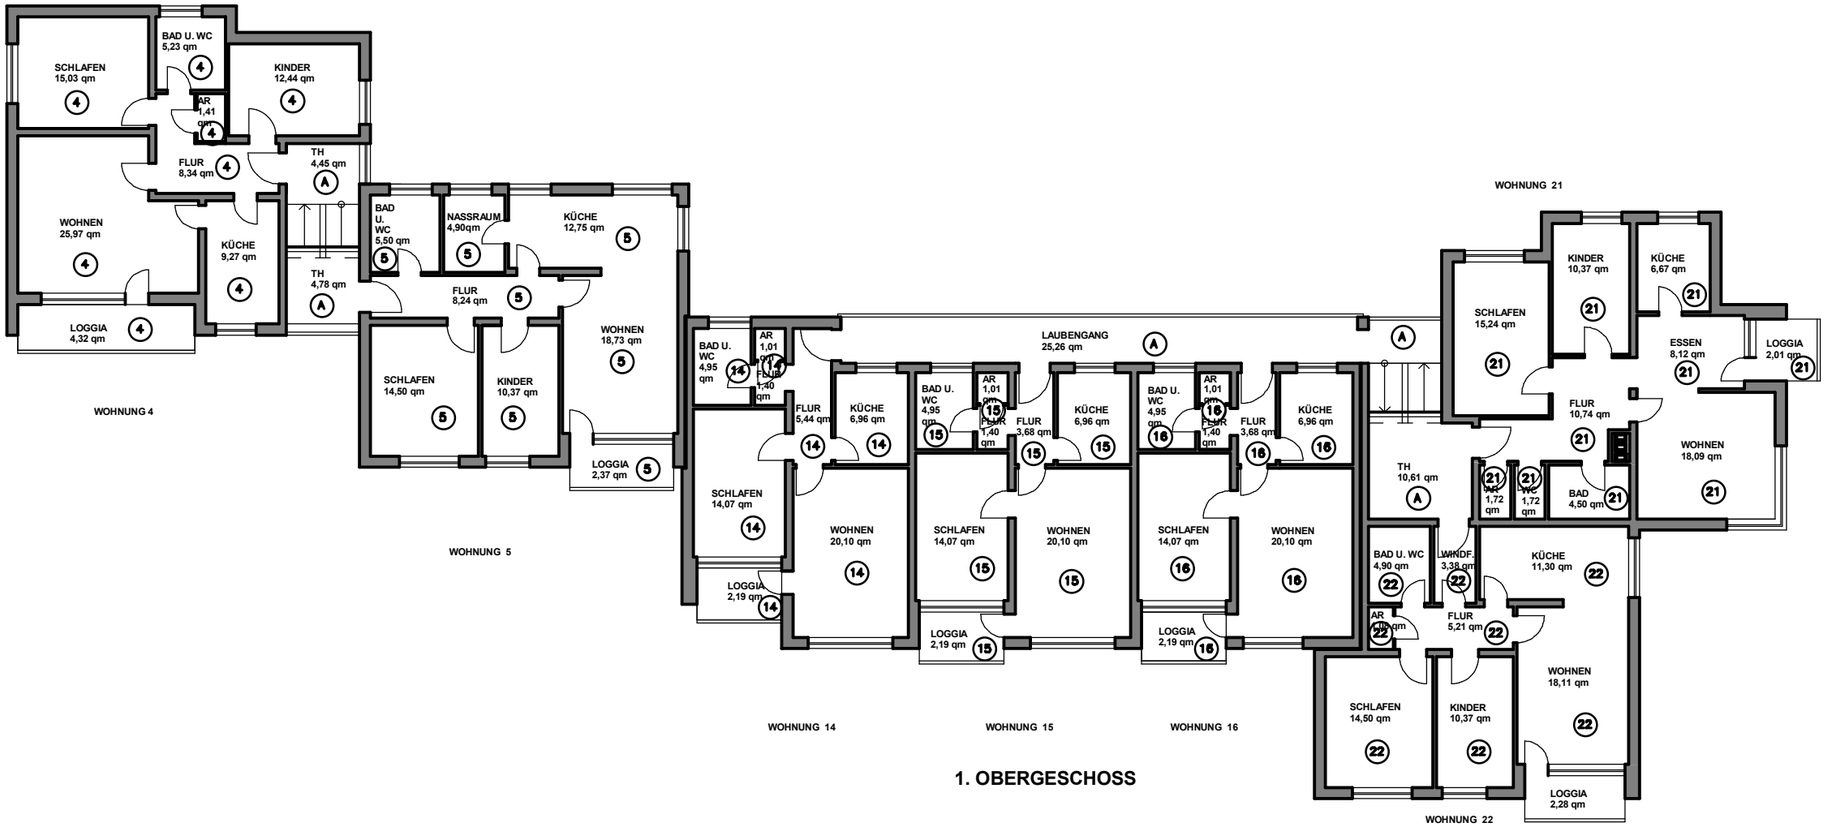

AUFGESTELLT :

PLAN - B GmbH

DIPL.-ING. RALF BIRKHOLZ

MARKER ALLEE 1 A , 59065 HAMM , TEL.: 02381 - 943 20 40, Mobil : 0172 533 7632
birkholz-architekt@ arcor.de ;
Plan-B-GmbH@ vodafonemail.de

OBJEKT :	MEHRFAMILIENWOHNHAUS 25 WE KARL KRÖSCHE STRASSE 6 + 8 31061 ALFELD - LEINE FLUR : 30	
EIGENTÜMER :	JCH PROJEKT GMBH POTSDAMER STRAßE 92 10785 BERLIN	
PLANINHALT :	**1. OBERGESCHOSS**	**MAßSTAB :** 1 : 200
DATUM : 23-02-2023	**UNTERSCHRIFT EIGENTÜMER / ANTRAGSTELLER:**	
BLATT-NR. : 4	**ABGESCHLOSSENHEIT**	**GRÖSSE :** A 3

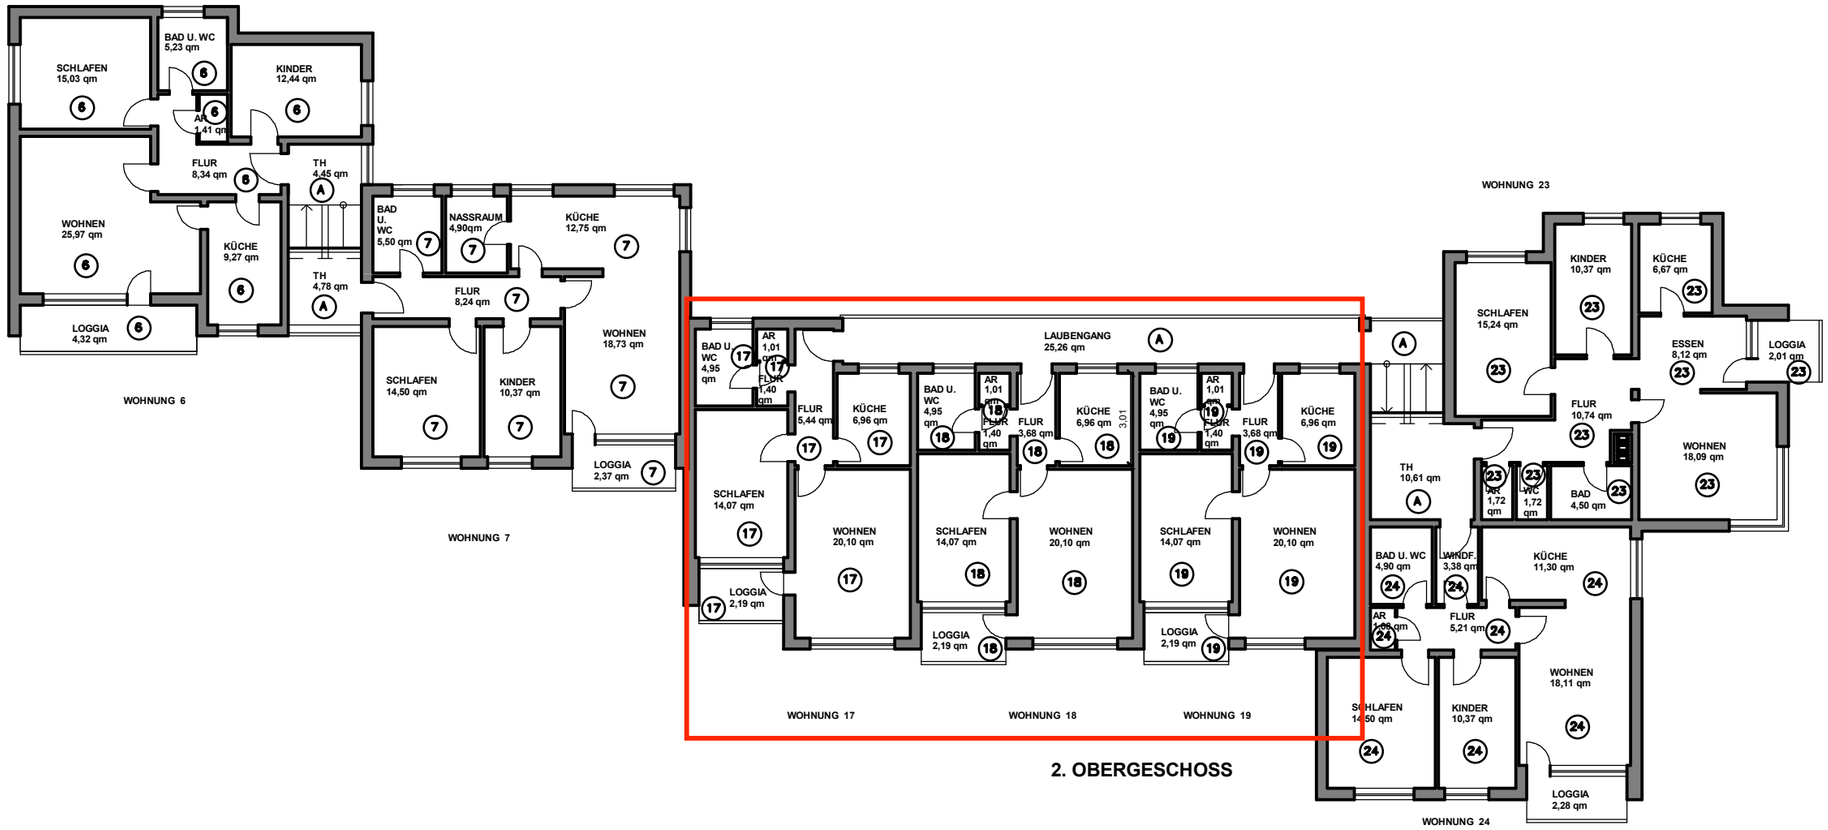

AUFGESTELLT :

PLAN - B GmbH

DIPL.-ING. RALF BIRKHOLZ

MARKER ALLEE 1 A , 59065 HAMM , TEL.: 02381 - 943 20 40, Mobil : 0172 533 7632

birkholz-architekt@arcor.de ;

Plan-B-GmbH@vodafonemail.de

OBJEKT :	MEHRFAMILIENWOHNHAUS 25 WE KARL KRÖSCHE STRASSE 6 + 8 31061 ALFELD - LEINE FLUR : 30	
EIGENTÜMER :	JCH PROJEKT GMBH POTSDAMER STRAßE 92 10785 BERLIN	
PLANINHALT :	**2. OBERGESCHOSS**	**MAßSTAB :** 1 : 200
DATUM : 23-02-2023	**UNTERSCHRIFT EIGENTÜMER / ANTRAGSTELLER:**	
BLATT-NR. : 5	**ABGESCHLOSSENHEIT**	**GRÖSSE : A 3**

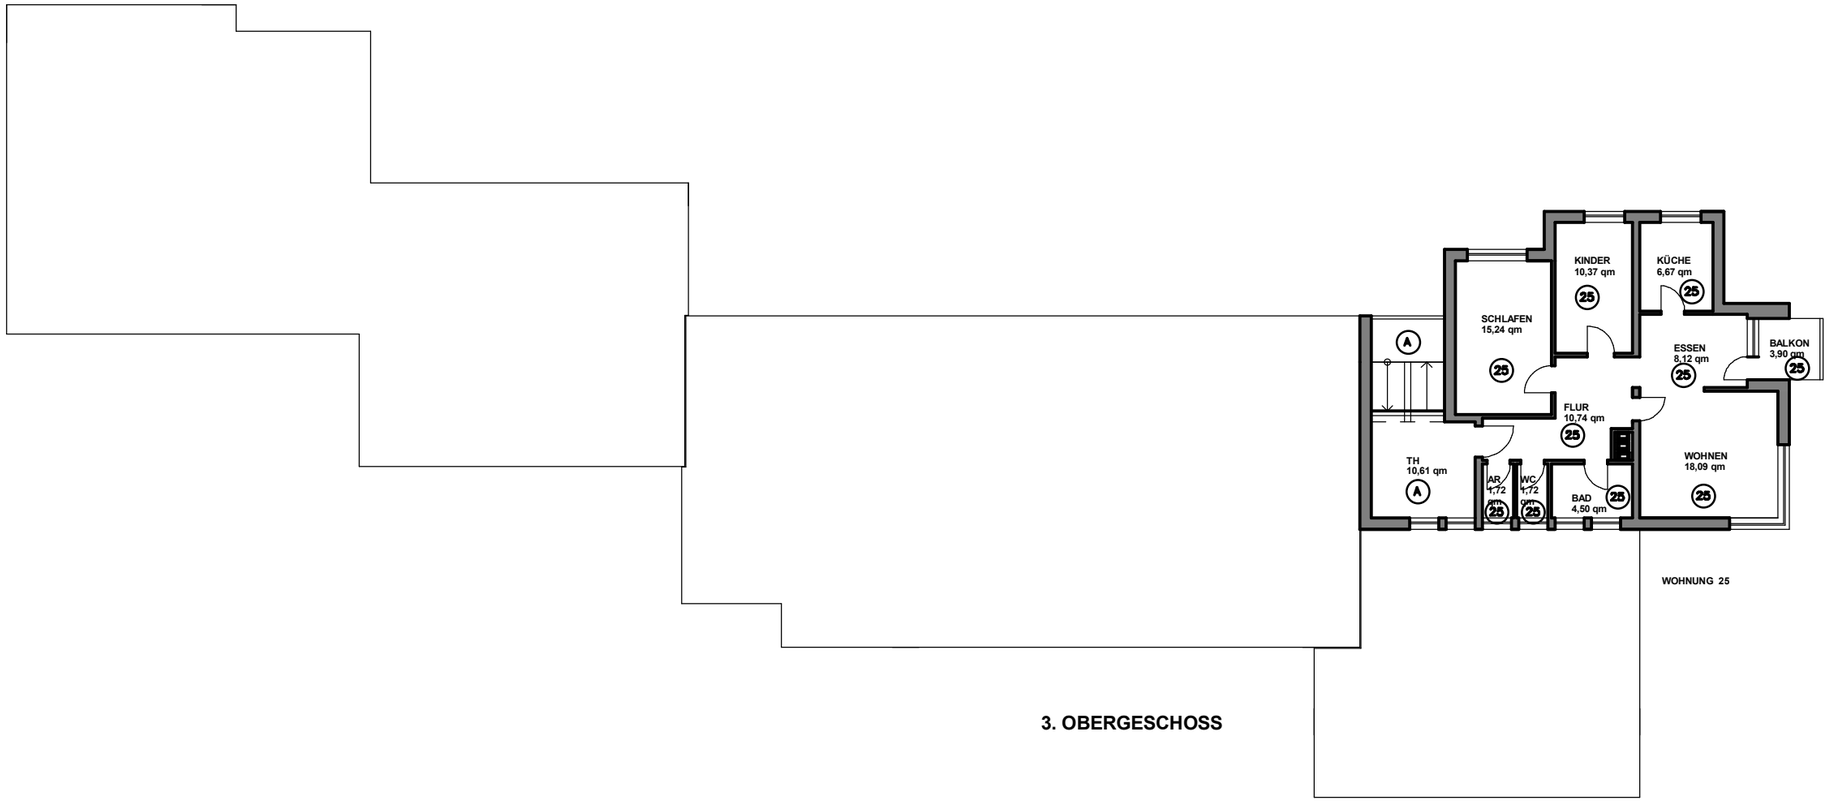

3. OBERGESCHOSS

AUFGESTELLT :

PLAN - B GmbH

DIPL.-ING. RALF BIRKHOLZ

MARKER ALLEE 1 A , 59065 HAMM , TEL.: 02381 - 943 20 40, Mobil : 0172 533 7632

birkholz-architekt@arcor.de ;

Plan-B-GmbH@vodafonemail.de

OBJEKT :	MEHRFAMILIENWOHNHAUS 25 WE KARL KRÖSCHE STRASSE 6 + 8 31061 ALFELD - LEINE FLUR : 30	
EIGENTÜMER :	JCH PROJEKT GMBH POTSDAMER STRAßE 92 10785 BERLIN	
PLANINHALT :	3. OBERGESCHOSS	MAßSTAB : 1 : 200
DATUM : 23-02-2023	UNTERSCHRIFT EIGENTÜMER / ANTRAGSTELLER:	
BLATT-NR. : 6	ABGESCHLOSSENHEIT	GRÖSSE : A 3

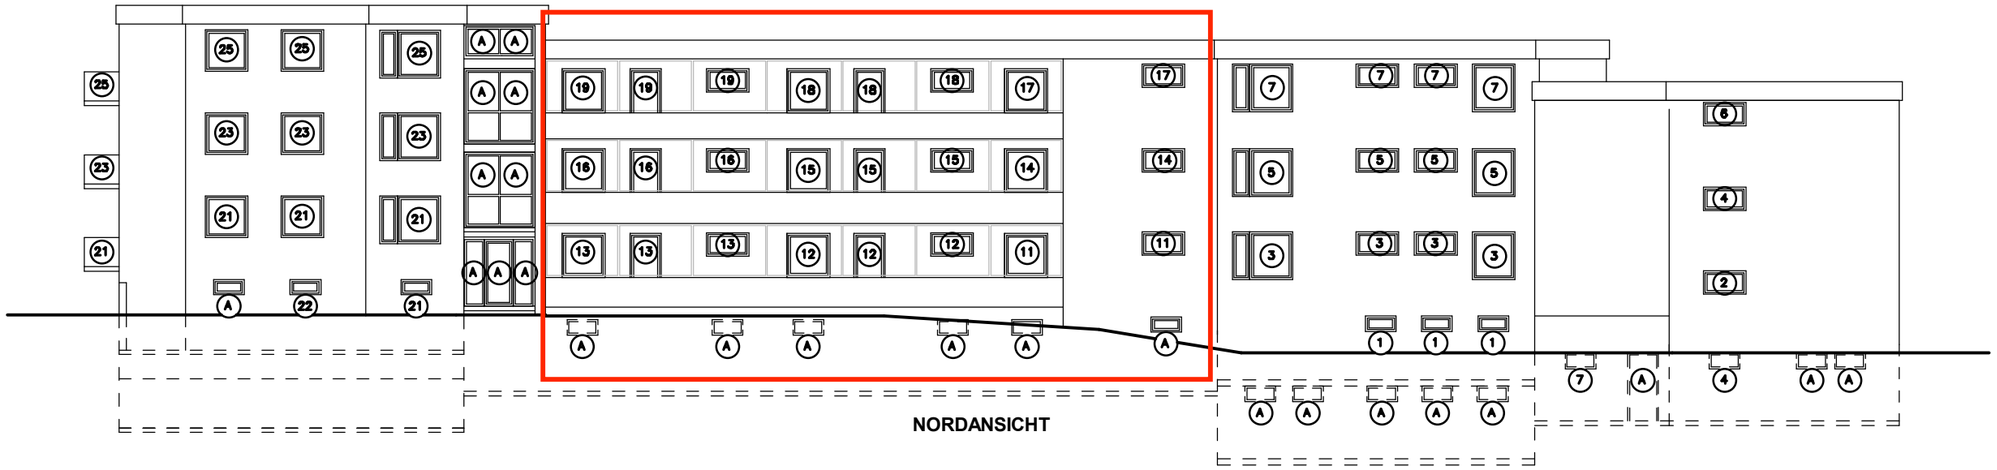

NORDANSICHT

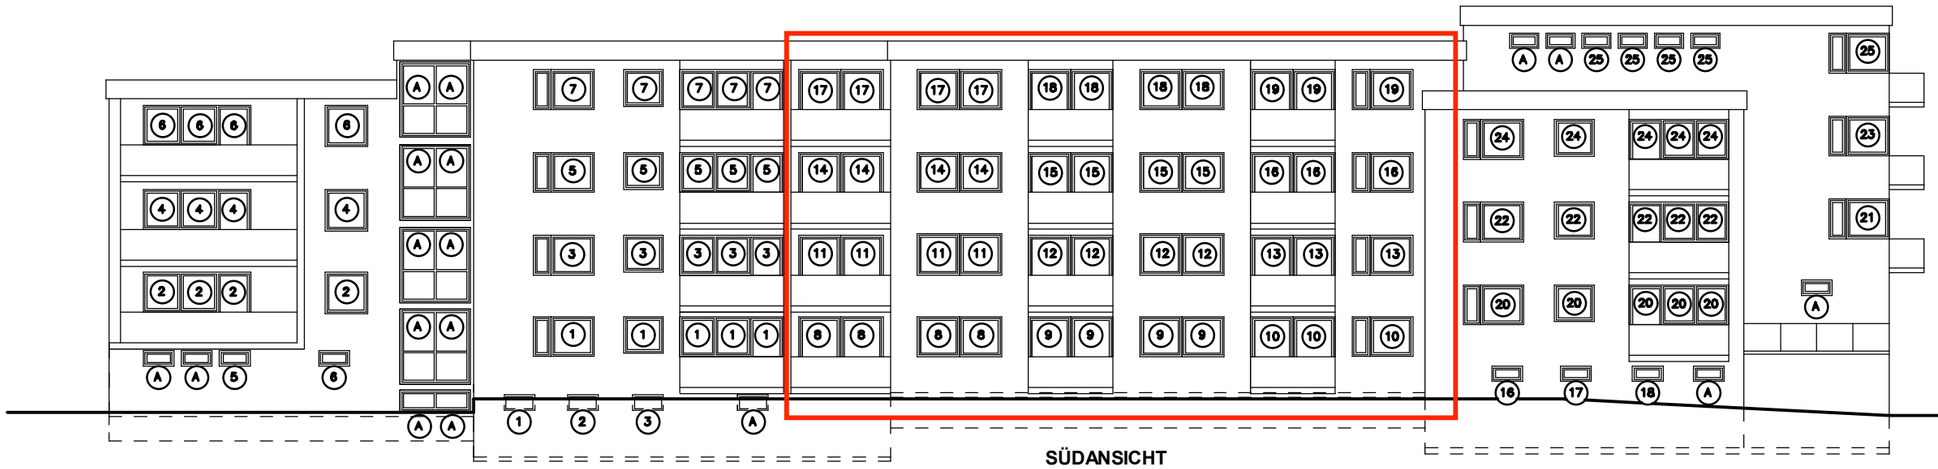

SÜDANSICHT

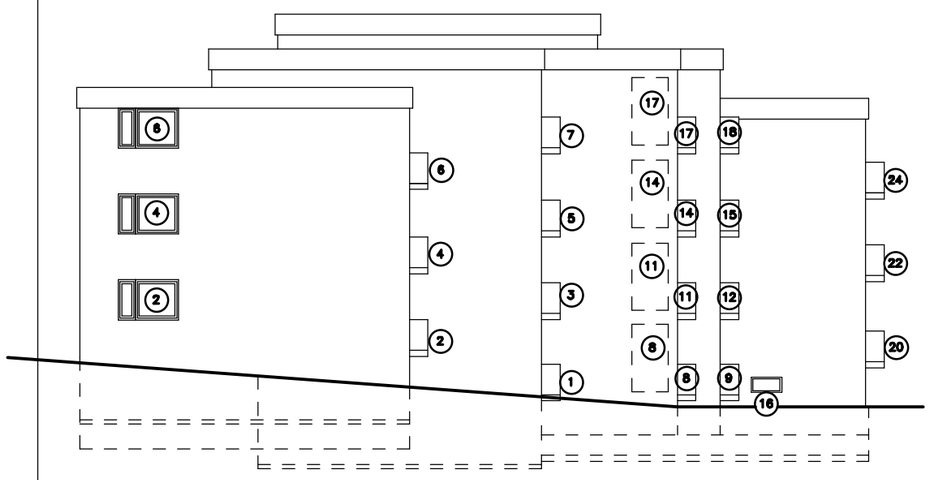

WESTANSICHT

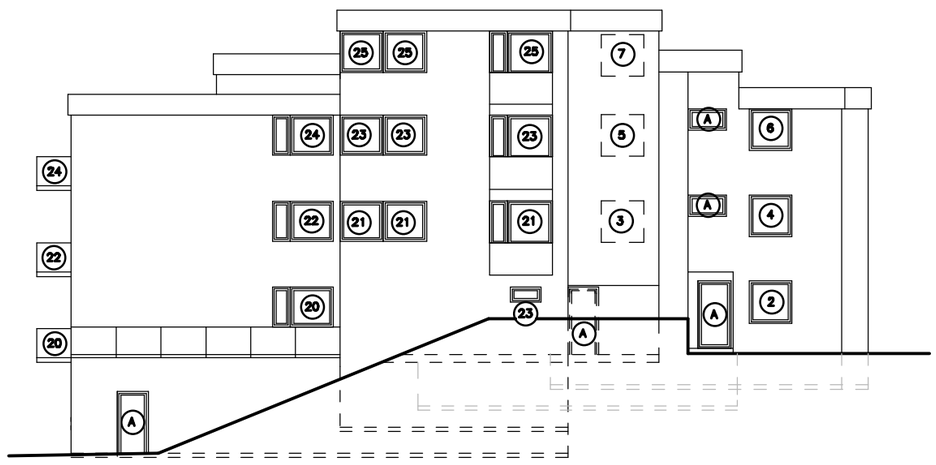

OSTANSICHT

AUFGESTELLT :

PLAN - B GmbH

DIPL.-ING. RALF BIRKHOLZ

MARKER ALLEE 1 A , 59065 HAMM , TEL.: 02381 - 943 20 40, Mobil : 0172 533 7632

birkholz-architekt @ arcor.de ;

Plan-B-GmbH @ vodafonemail.de

OBJEKT :	MEHRFAMILIENWOHNHAUS 25 WE KARL KRÖSCHE STRASSE 6 + 8 31061 ALFELD - LEINE FLUR : 30	ERGÄNZTE BESTANDSAUFNAHME	
EIGENTÜMER :	JCH PROJEKT GMBH POTSDAMER STRAßE 92 10785 BERLIN		
PLANINHALT :	ANSICHTEN	MAßSTAB : 1 : 200	
DATUM : 23-02-2023	UNTERSCHRIFT EIGENTÜMER / ANTRAGSTELLER:		
BLATT-NR. : 8	ANTRAG AUF ABGESCHLOSSENHEIT		GRÖSSE : A 3