


36/89;

36/95;

Gemarkung Alföld
Flur 30
Maßstab 1:250
Auftrag: 23-9019
Stand: 10.12.2024

Lageystem: Lokale Koordinaten
Höhenystem: m ü. NHN (GPS)

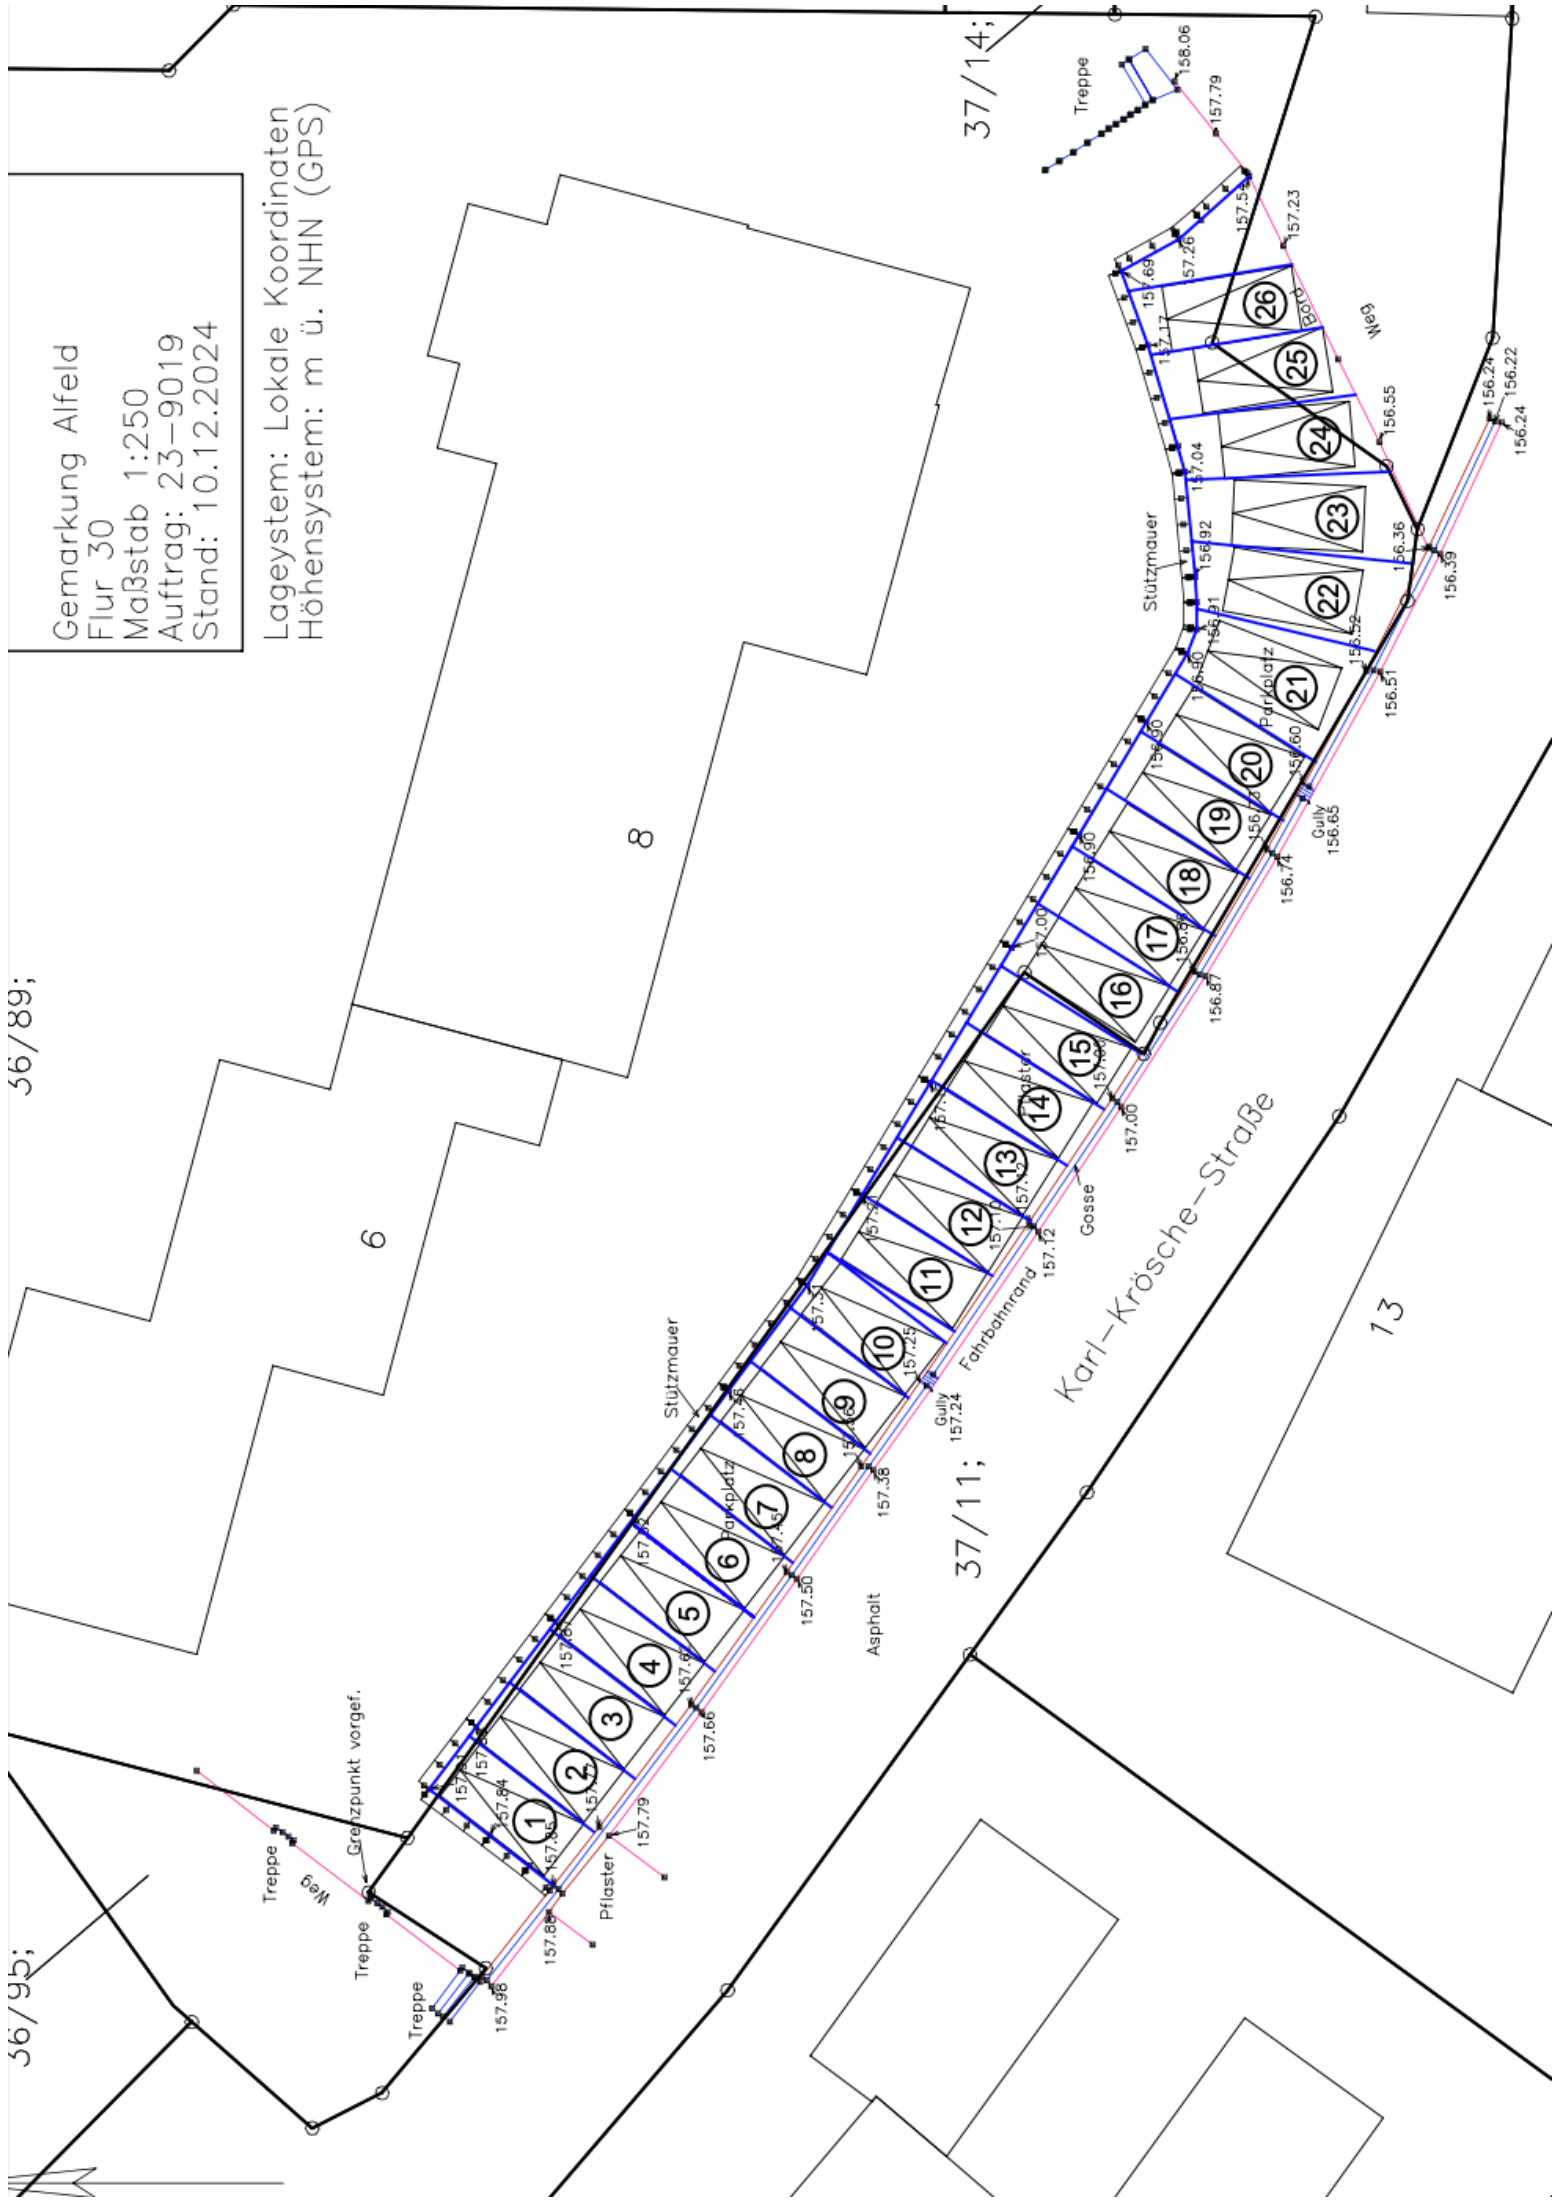

37/11;

37/14;

Karl-Krösche-Straße