



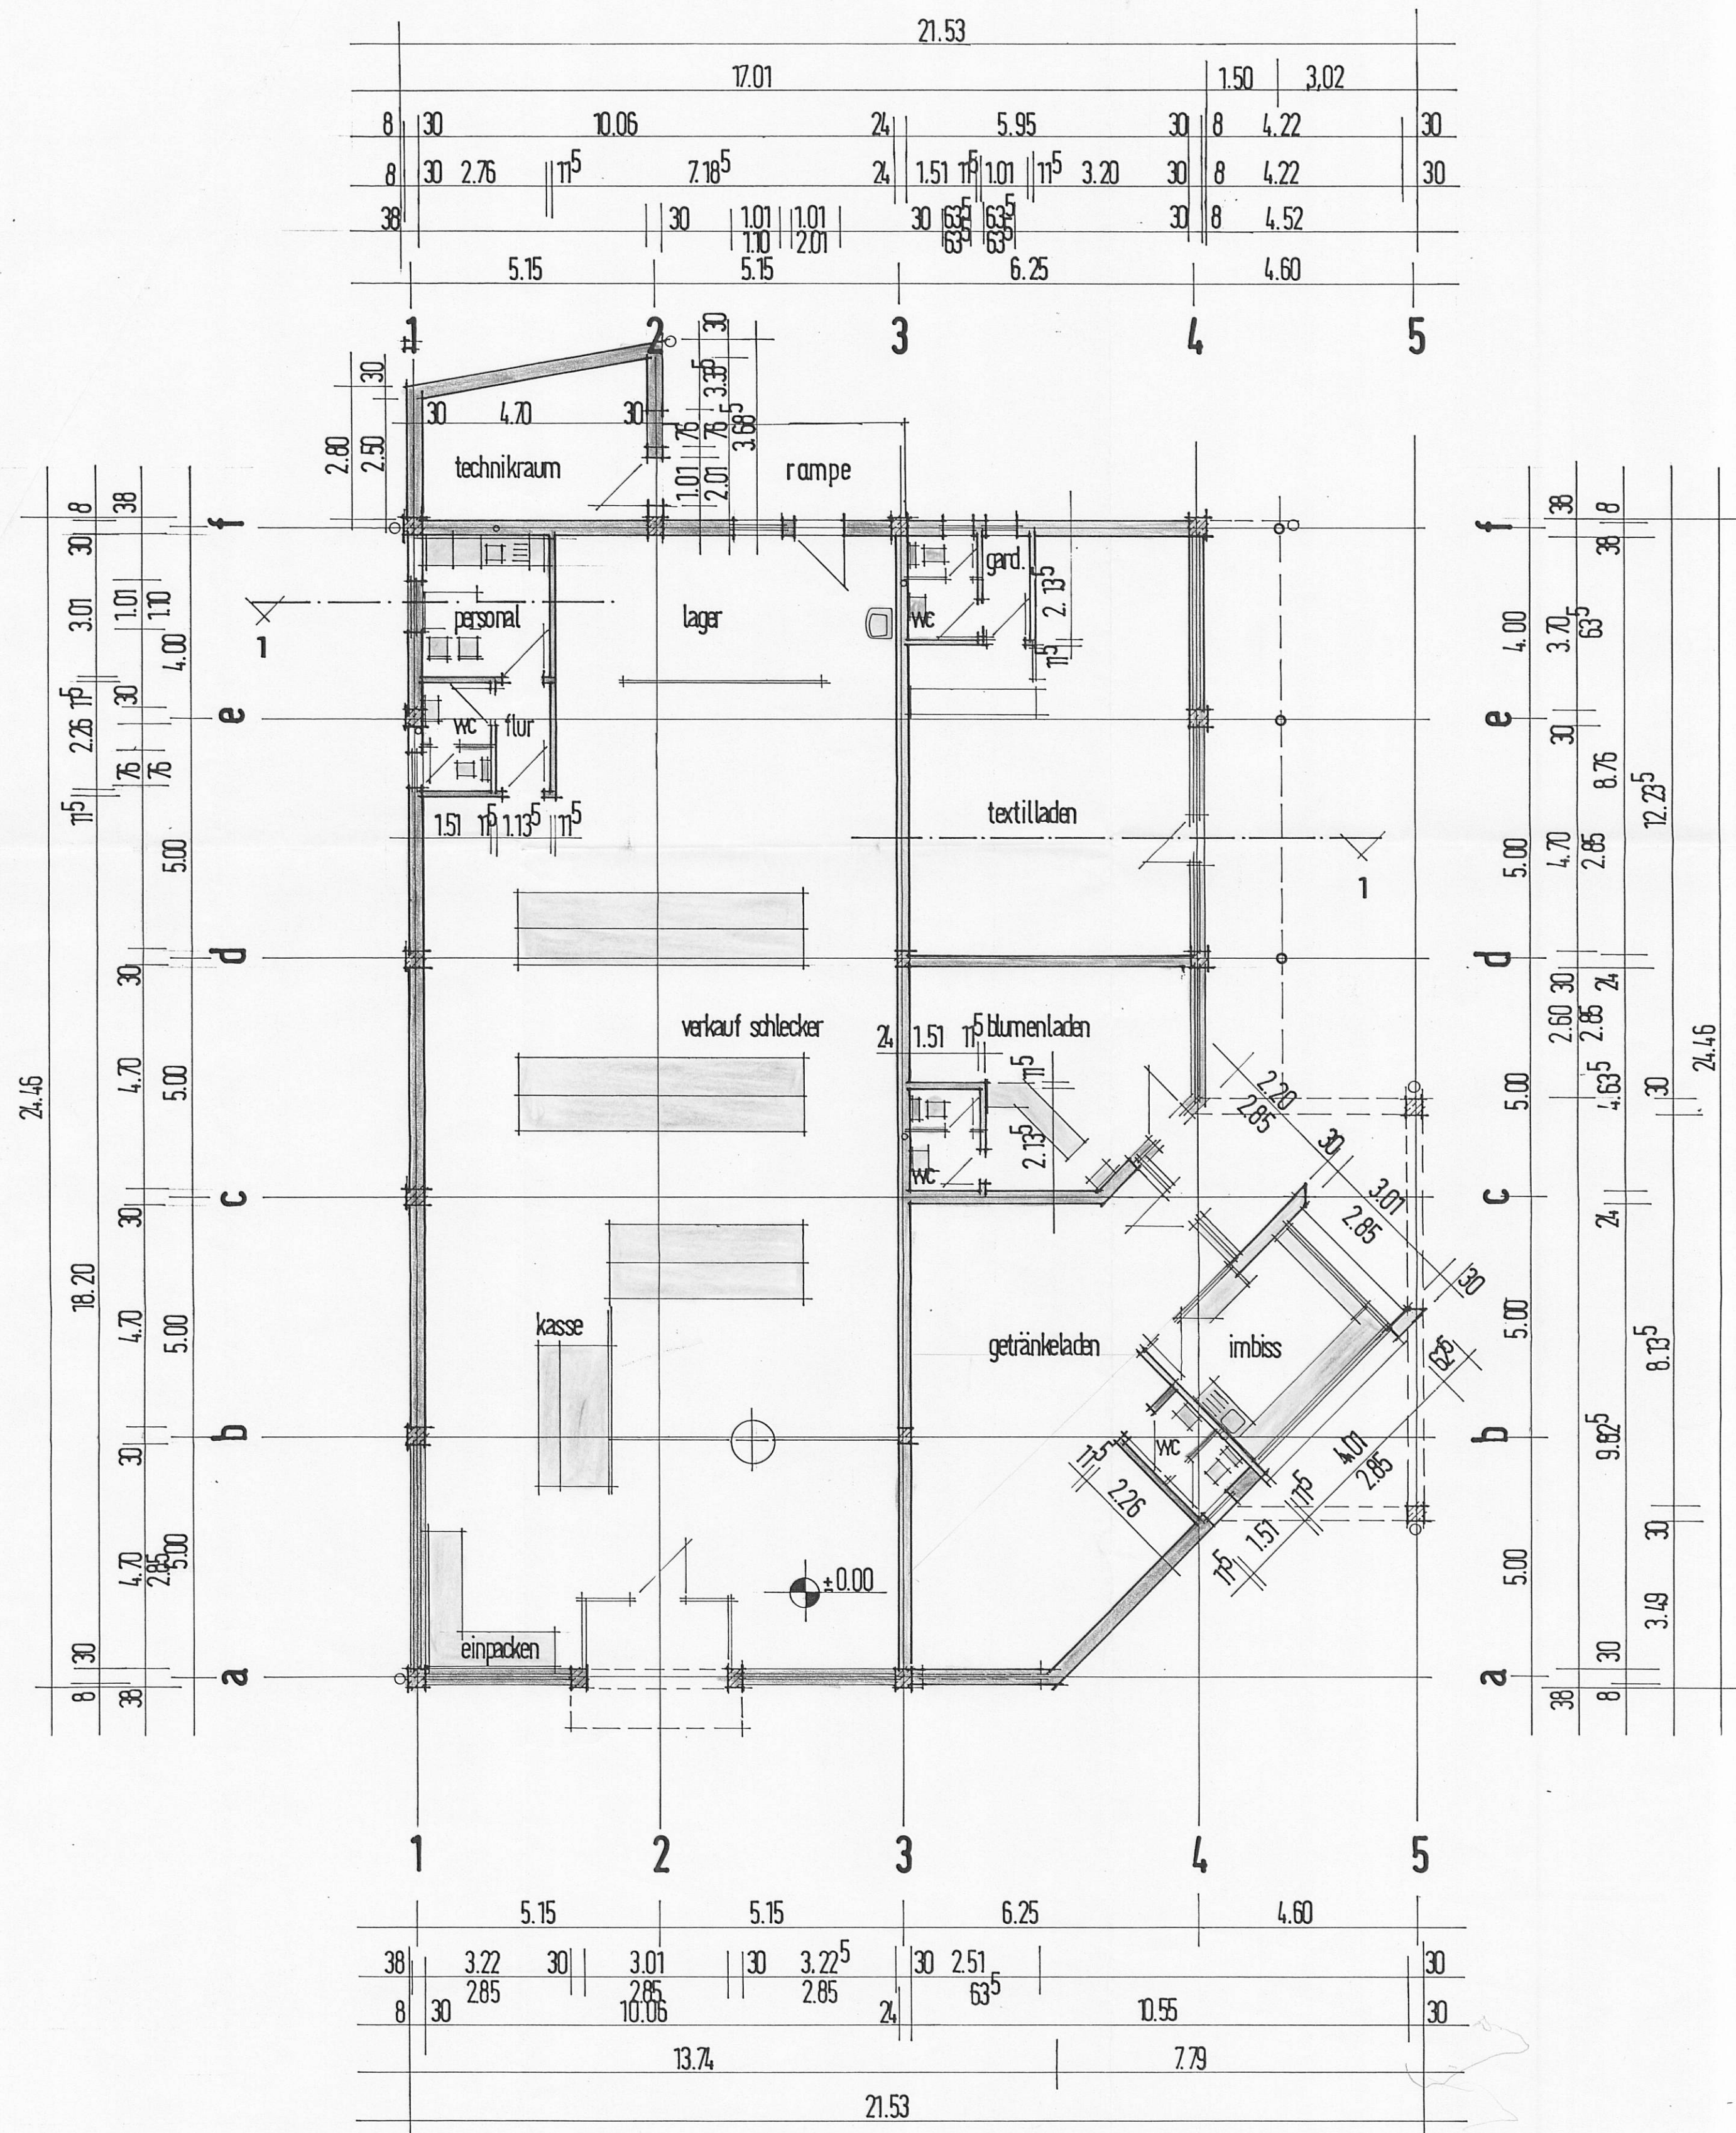

ERDGESCHOSS

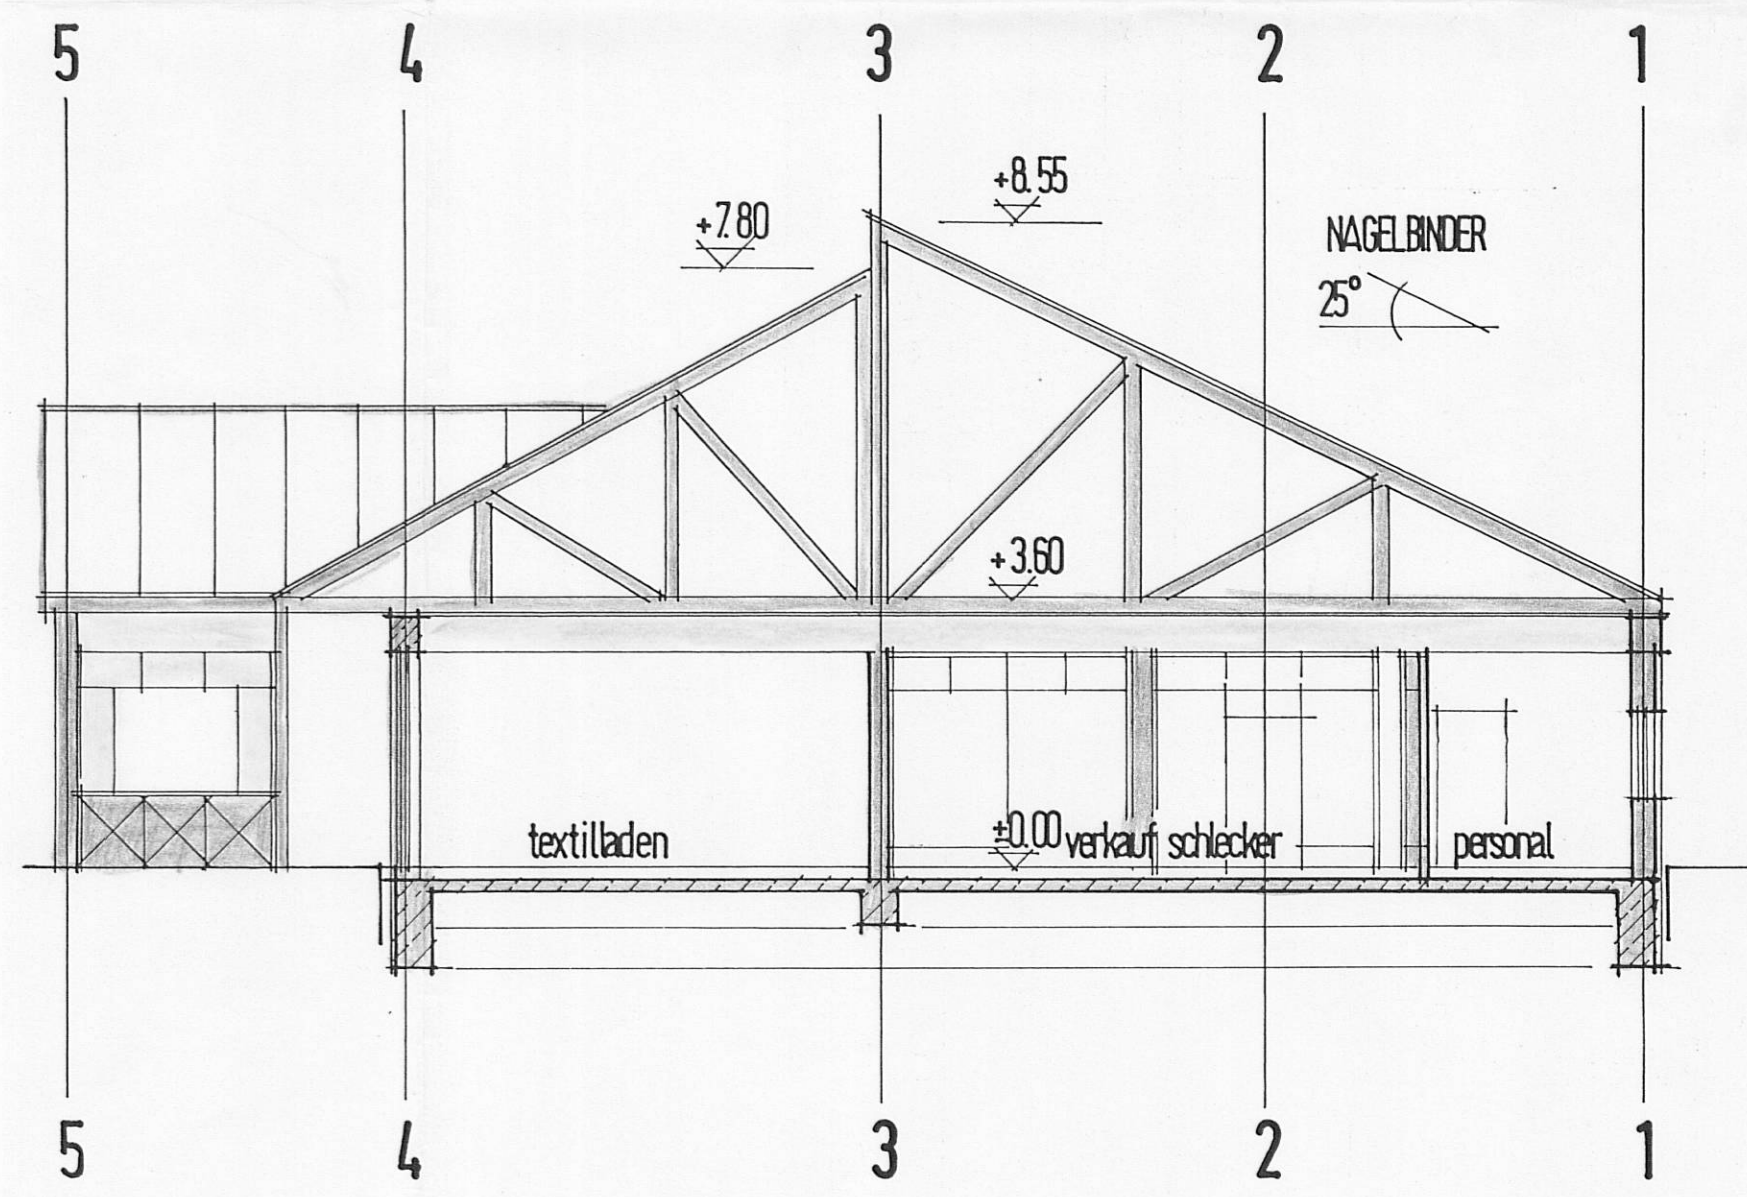

SCHNITT 1-1

NEUBAU EINES GESCHÄFTSZENTRUMS IN Mengersgereuth HÄMMERN

TEILGEBÄUDE 1

SCHLECKER · TEXTIL · BLUMEN · GETRÄNKELADEN · IMBISS
GRUNDRISS ERDGESCHOSS · SCHNITT 1-1 M.: 1:100

BAUHERR: HERR KARL FLEISCHMANN
BIRKENWEG 2
6413 TANN/RHÖN

PLANVERF.: PLANUNGSGEMEINSCHAFT
FLEISCHMANN u. REICH
RABANUSSTRASSE 25
6400 FULDA

UNTERSCHRIFTEN d. NACHBARN
FLURSTK.-NR 156/7
156/14
156/15
167/8
132/1/21

FULDA · IM SEPTEMBER 1991