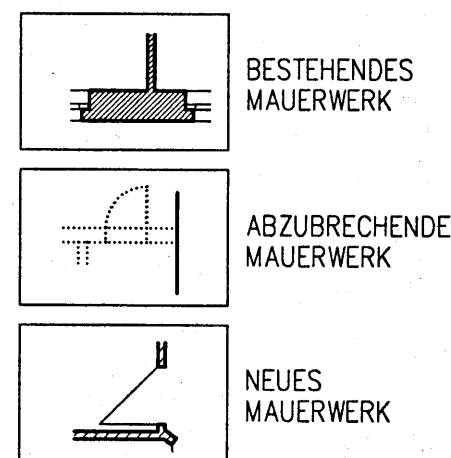
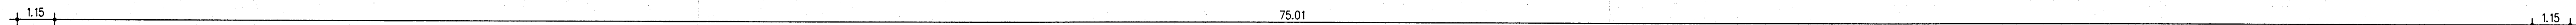
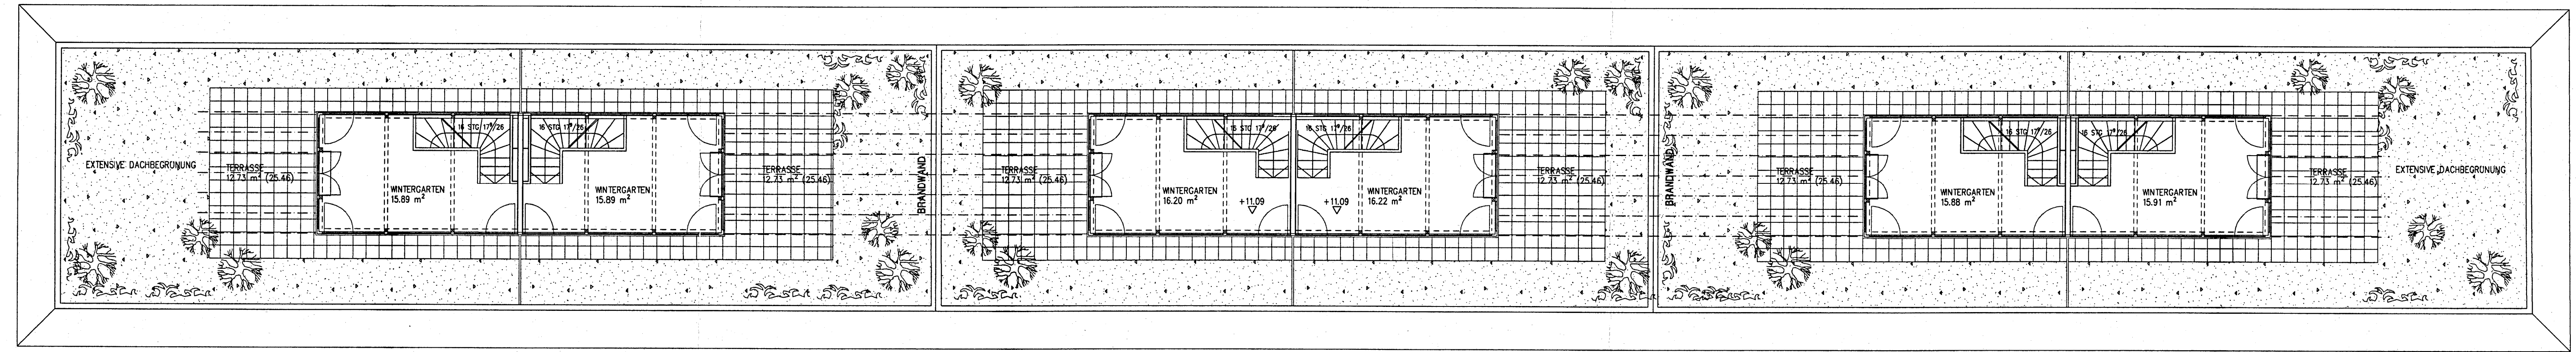
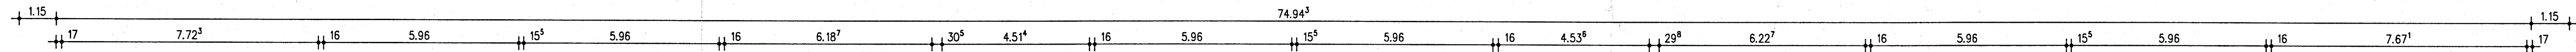
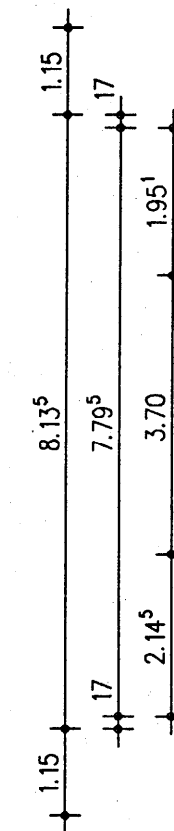
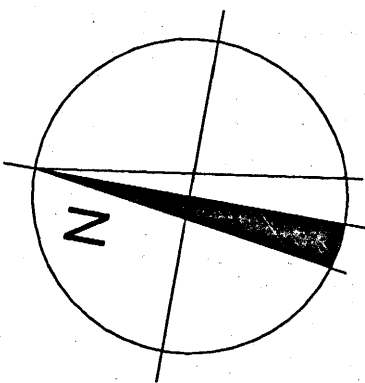


I. Fortsetzung
STADTPARK WEST/ II.BA
19.07.01
HAUS 543

TEKTUR ZUM BAUANTRAG 630/BA/00/0814/1

EINGABEPLANUNG ZUR SANIERUNG ZWEIER
WOHNGEBAUDE, BALKONANBAU, DACHGESCHOSS-
AUSBAU MIT DARÜBERLIEGENDEN DACHTERRASSEN MIT
WINTERGARTEN, SOWIE NEUBAU EINER TIEFGARAGE
IN AUGSBURG – KRIEGSHABER
LINCOLNSTRASSE 6 . 6a, 6b, 8, 8a, 8b
FLUR-NR 442/4

BAUHERR UND
GRUNDEIGNER : FUCHS & PARTNER GmbH & Co. KG
NEUBURGERSTRASSE 102
86167 AUGSBURG

NACHBARN
GEPRÜFT
und
bauaufsichtlich genehmigt
am 14. Aug. 2001
Stadt Augsburg
im Auftrag
FLUR-NR 442/2 + 442/6
STADT AUGSBURG
FLUR-NR 438/3
ISRAELITISCHE KULTUSGEMEINDE AUGSBURG
FLUR-NR 443/13
GENOVA e.V.
FLUR-NR 442/5 + 442
FUCHS + PARTNER

DACHTERRASSEN GESCHOSS
LINCOLNSTR. 6, 6a, 6b
M 1:100

INGOLF MARIA DAMEK
DIPL.-ING. ARCHITEKT BDA
86153 AUGSBURG REMBOLDSTR. 15
TEL. 0821/58870-0 FAX. 0821/58870-12
AUGSBURG, den 01.12.2000
TEKTUR, 25.06.2001

