


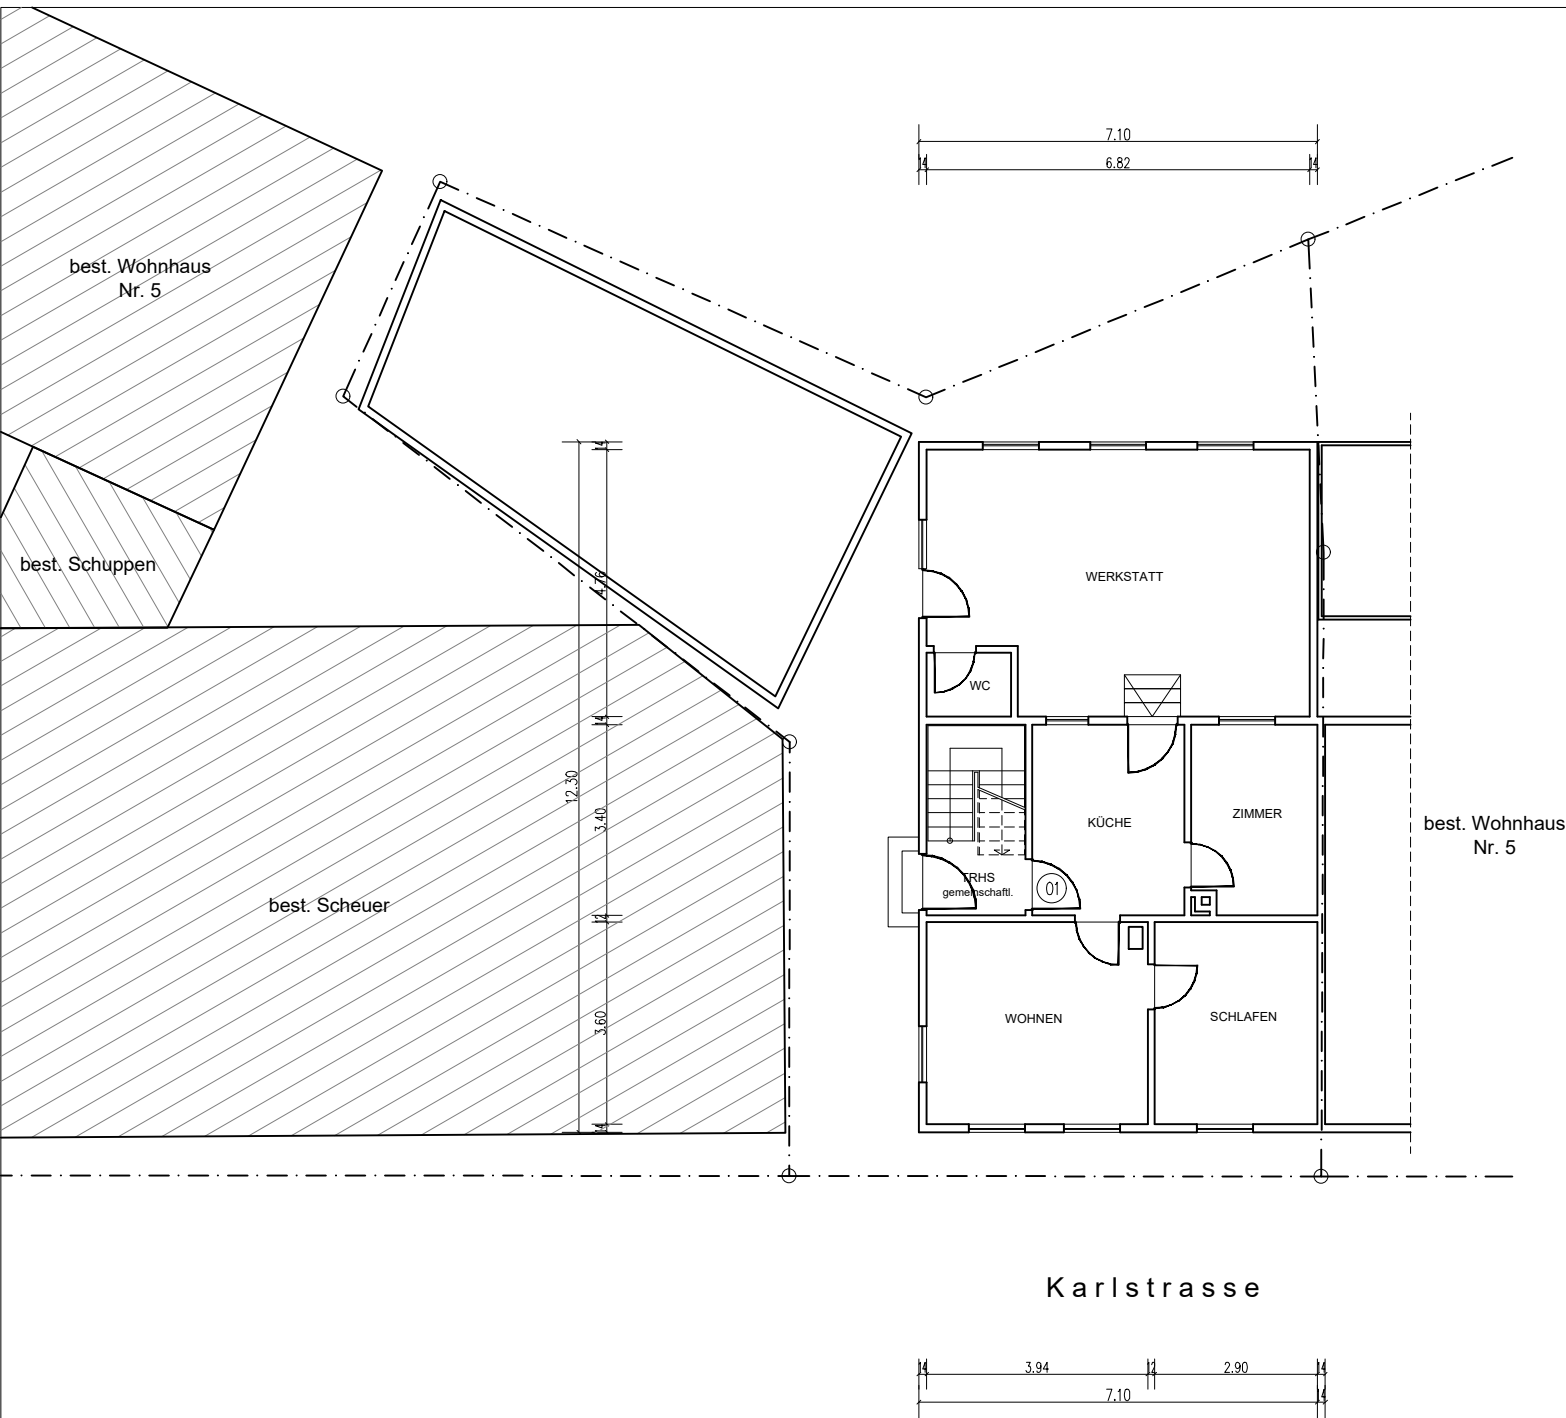

PLANVERFASSER: Firma PLV Grundbesitz GmbH M. Petkovic, Dipl.-Ing. D. Philipps, Dipl.-Ing.		74706 Osterburken Im Lothringer 14 TeleFON: 06292-9288107 TeleFAX: 06292-9288108		BAUHERR: Frau Muro Kocz Karlstrasse 3 71723 Grossbottwar Tel.: 0176-61689431	
Unterschrift:				Unterschrift:	
1) Nutzungsänderung von Nutzfläche in Wohnfläche 2) Innerer Umbau 3) Nutzung Flachdach teilweise als Balkon im OG Karlstrasse 3 in 71723 Grossbottwar					
MASZTAB: M=1:100		PLAN: EG - GRUNDRISS			
GEZEICHNET: tossenberger		PLAN-NR.: 002		INDEX: --	
DATUM: 15. Juni 2021					