


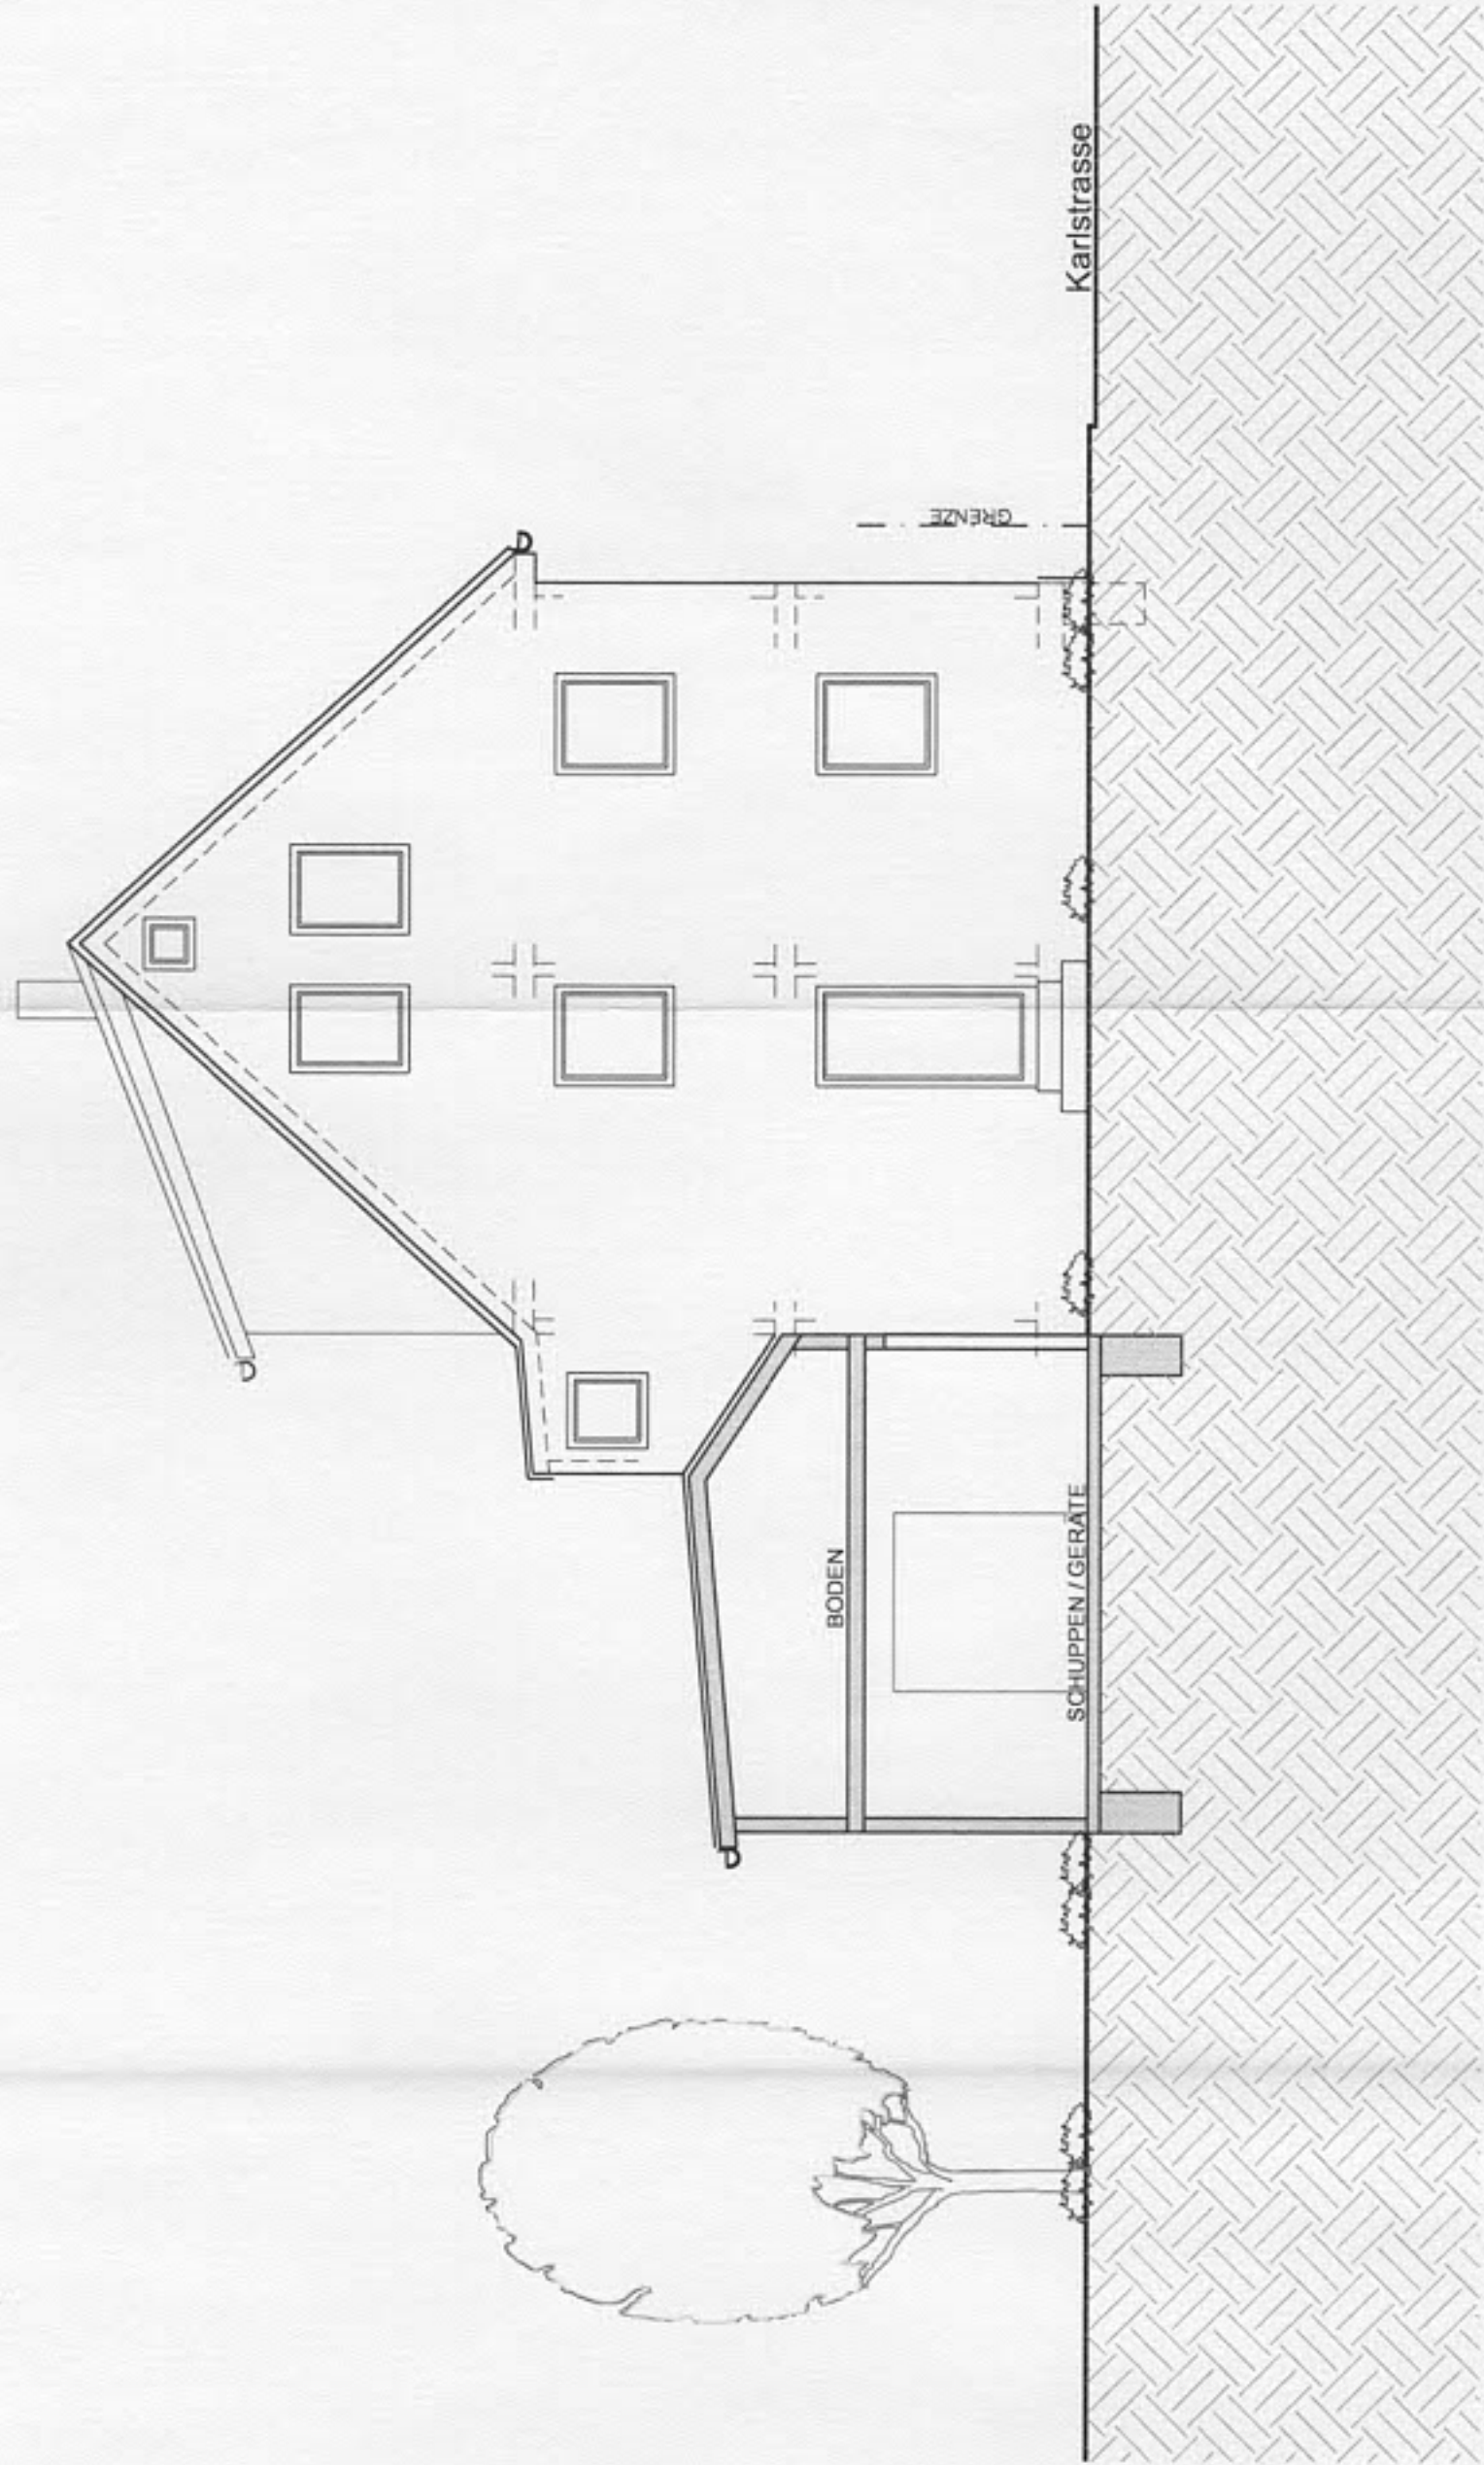

PLANVERFASSEN: Dipl.-Ing. (FH) Architekt Werner A. Gritsch 74906 Bad Rappenau Lisztstrasse 2/1 Telefon: 07264-913619 Telefax: 07264-3178	BAUHERR: Herr Mirvet Koc Karlstrasse 3 71723 Grossbottwar Tel.: 0176-61689431
	Unterschrift: <i>Mirvet Koc</i>
1) Nutzungsänderung von Nutzfläche in Wohnfläche 2) Innerer Umbau 3) Nutzung Flachdach als Balkon im OG Karlstrasse 3 in 71723 Grossbottwar	
MASSTAB: M=1:100	PLAN: ANSICHT SÜDEN
GEZEICHNET: Iossenberger	PLAN-NR.: 007
DATUM: 25. Juni 2021	INDEX: --