



EINFAMILIENHAUS BÜCHENBACH-OTTERSDORF

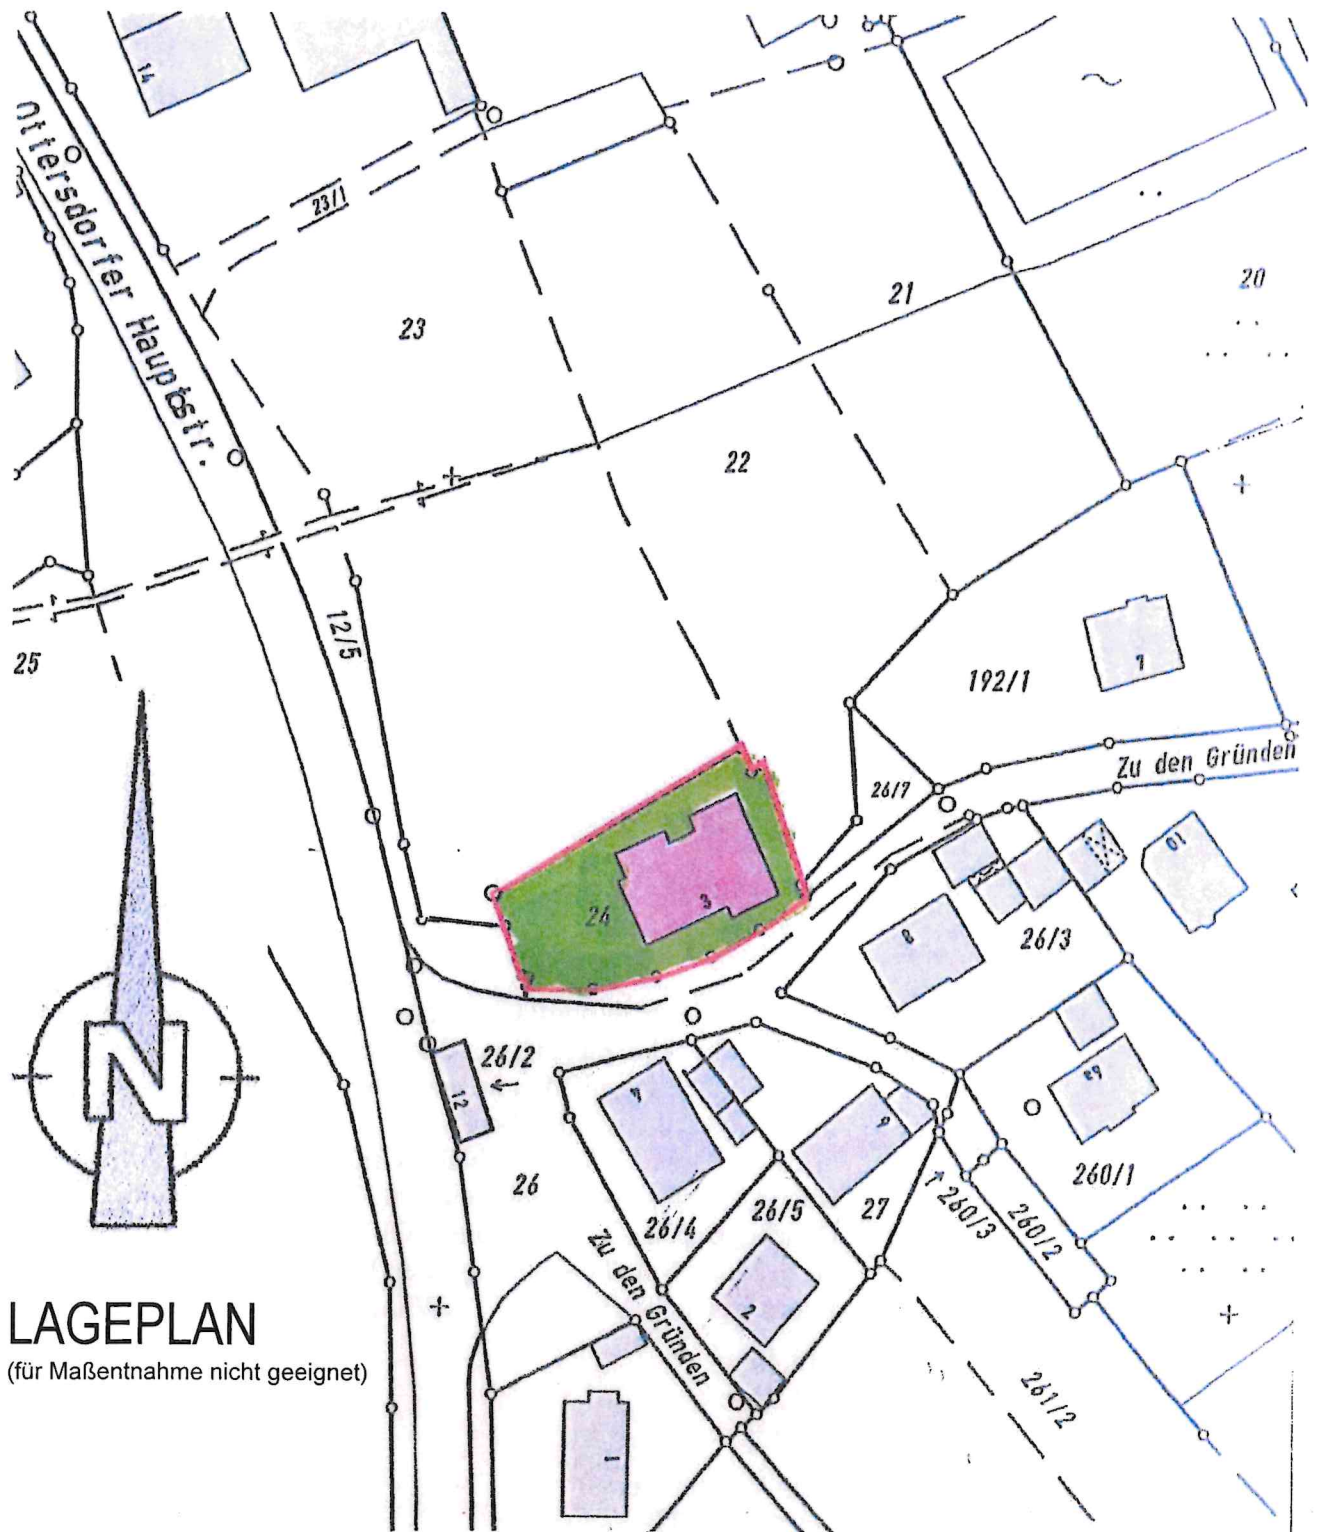


EINFAMILIENHAUS BÜCHENBACH-OTTERSODORF

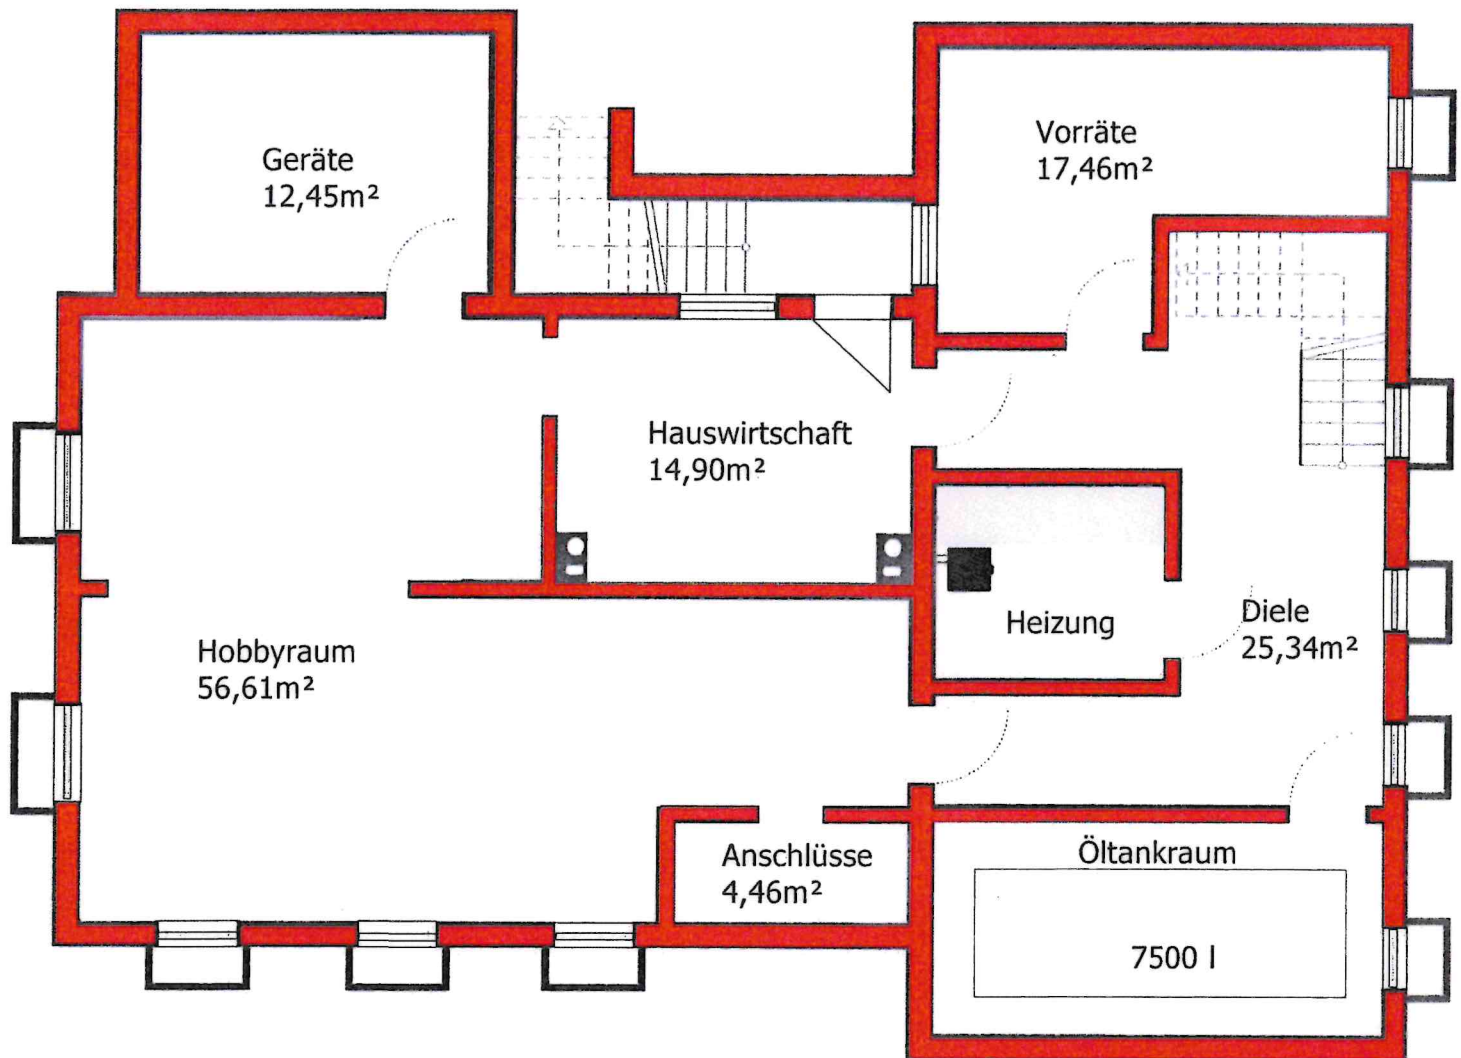


KELLERGECHOSS

(für Maßentnahme nicht geeignet)

EINFAMILIENHAUS BÜCHENBACH-OTTERSDORF

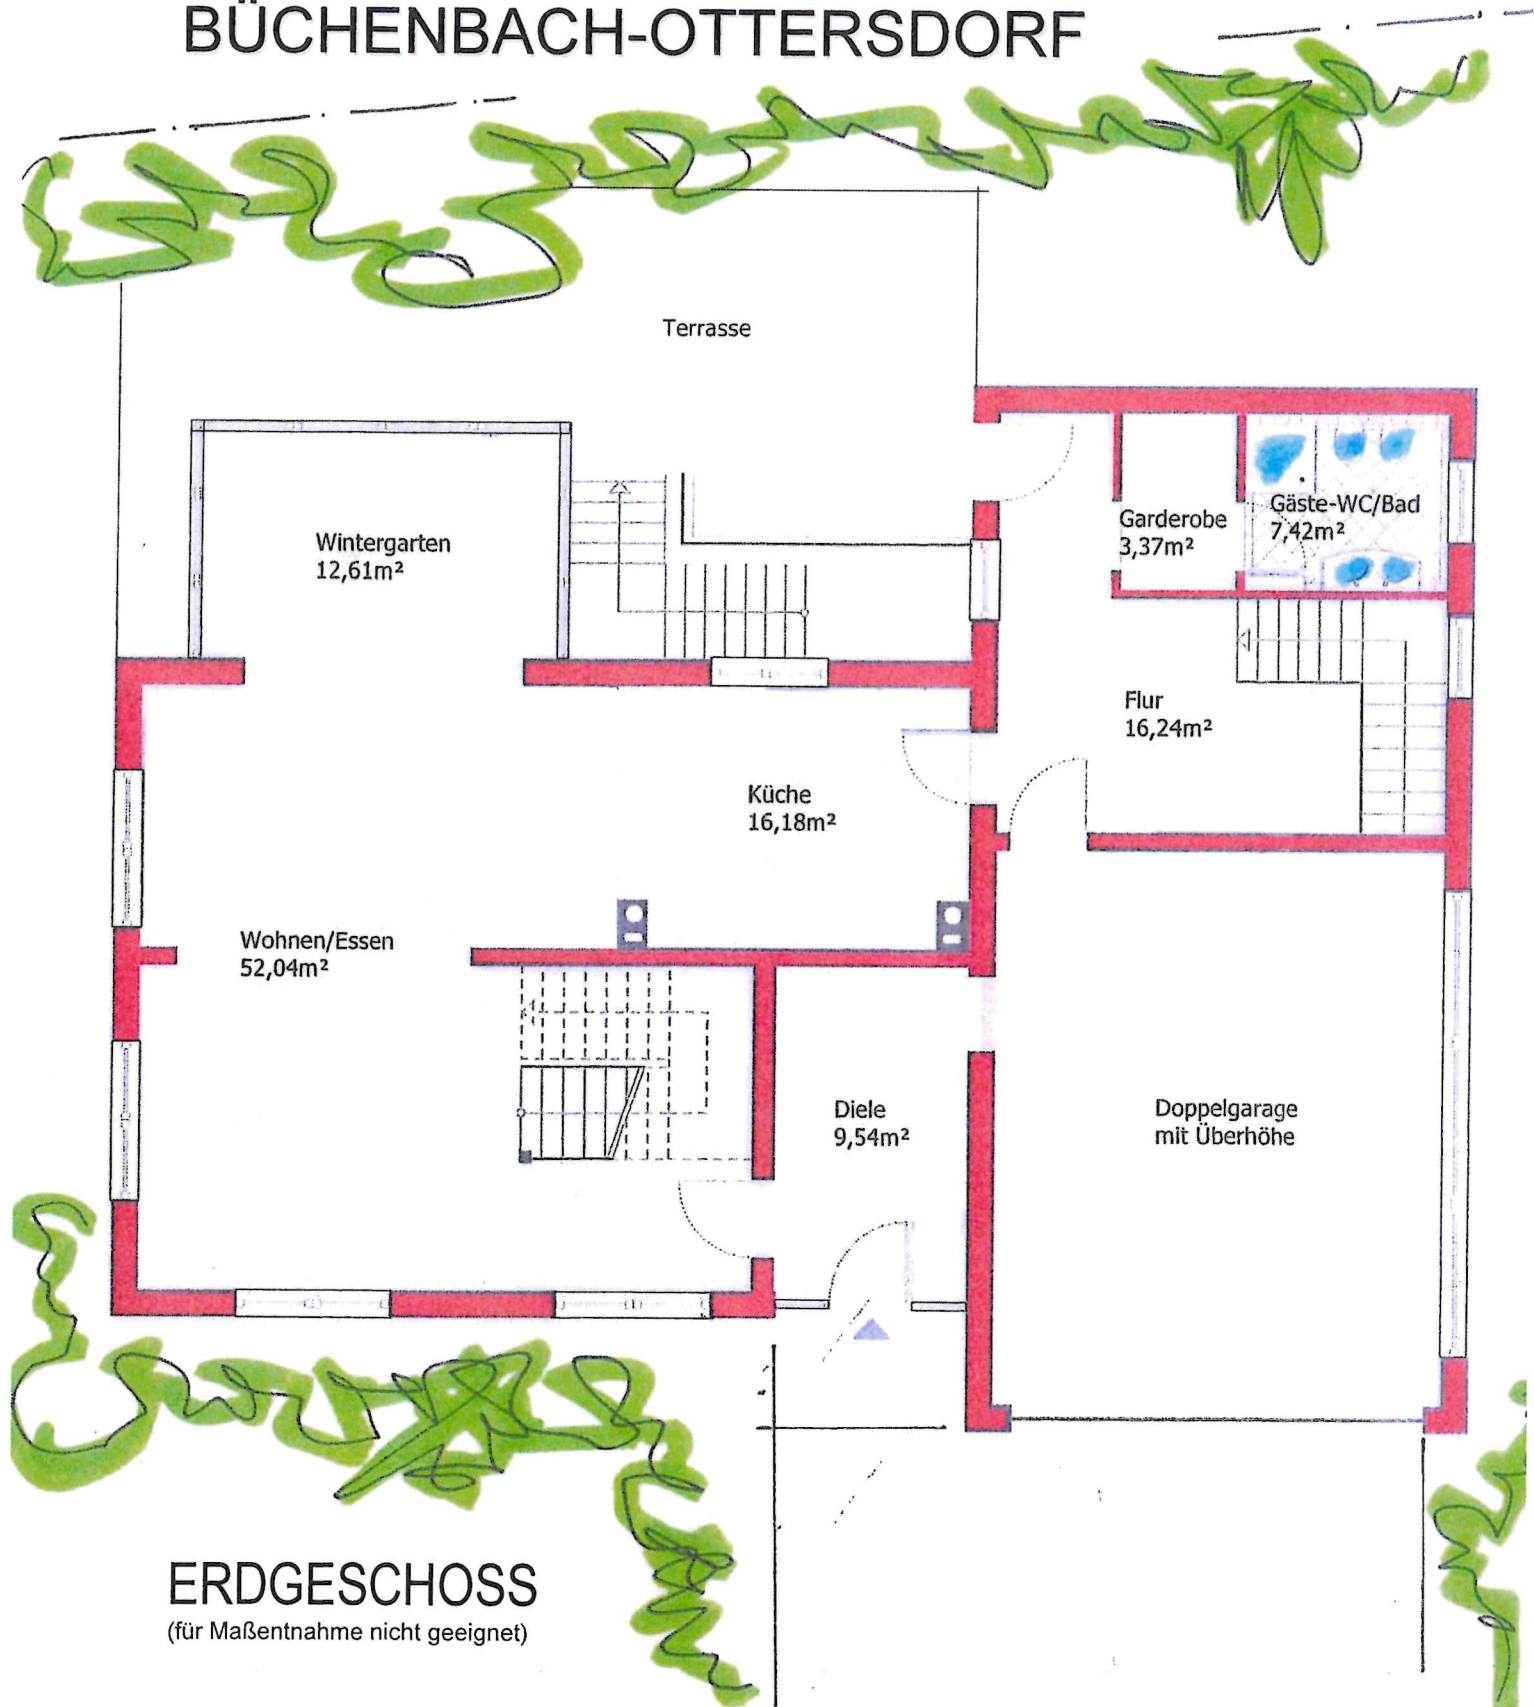


EINFAMILIENHAUS BÜCHENBACH-OTTERSODORF

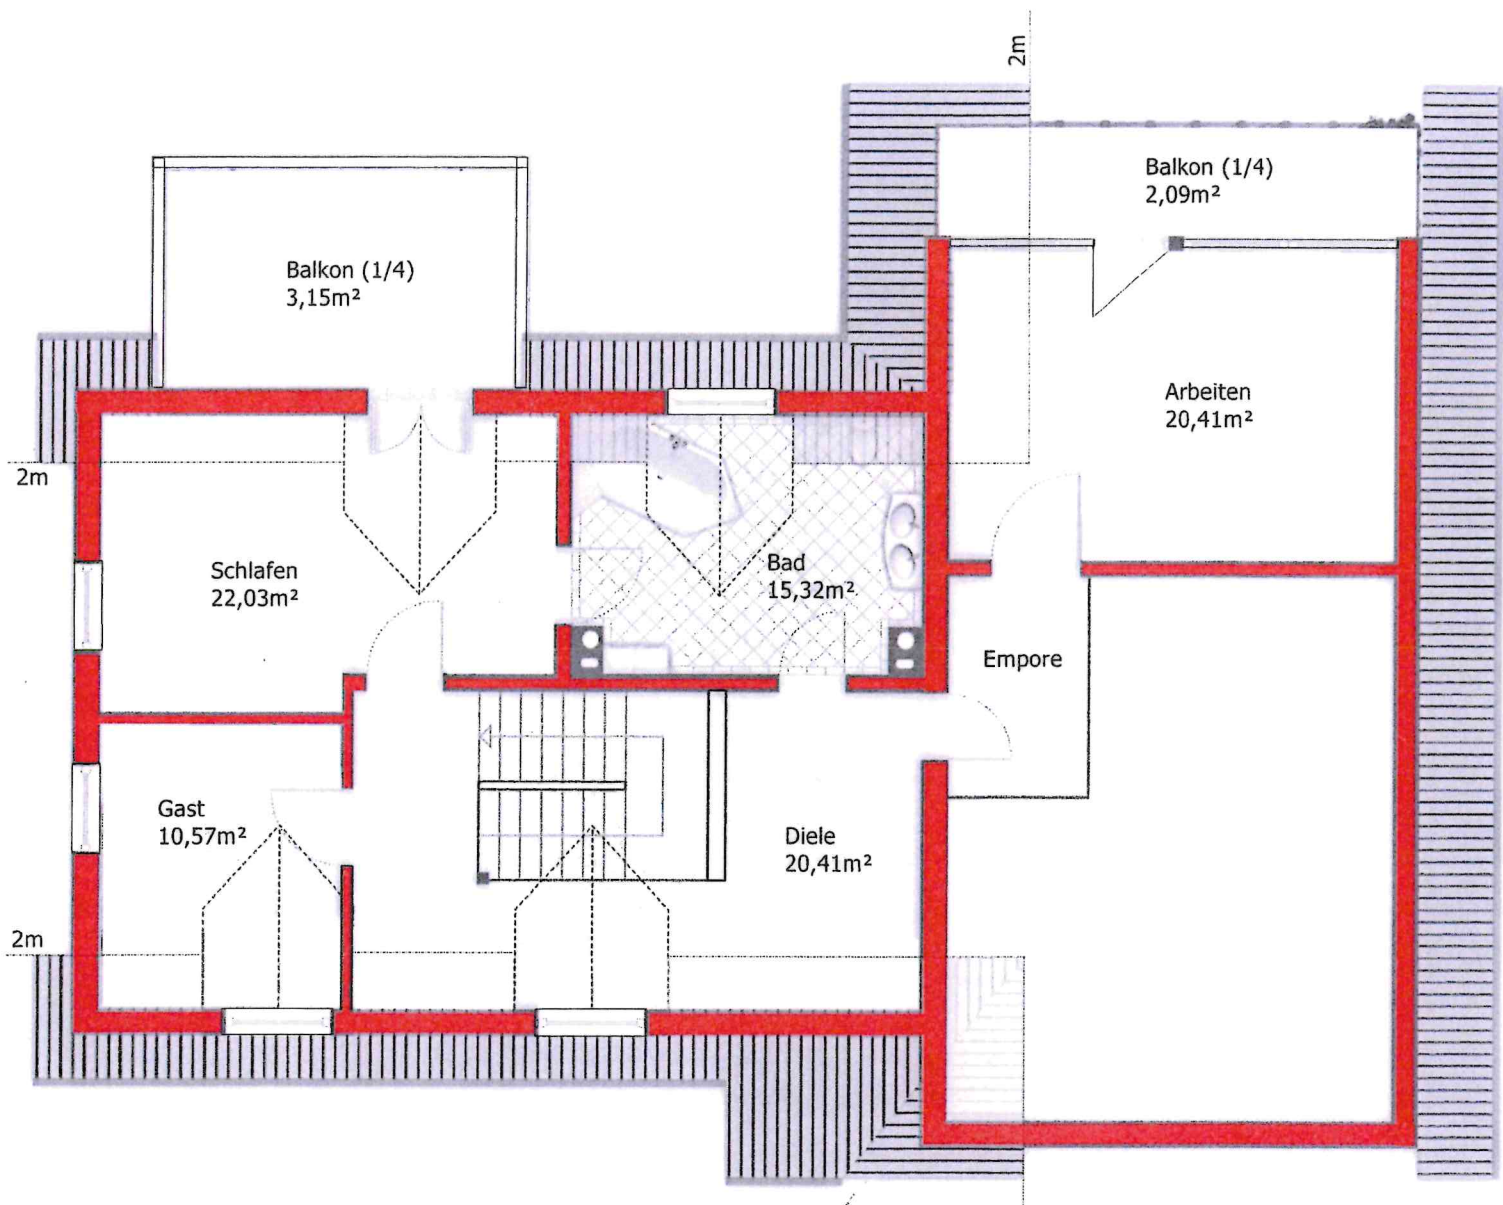

DACHGESCHOSS

(für Maßentnahme nicht geeignet)

EINFAMILIENHAUS BÜCHENBACH-OTTERSODORF

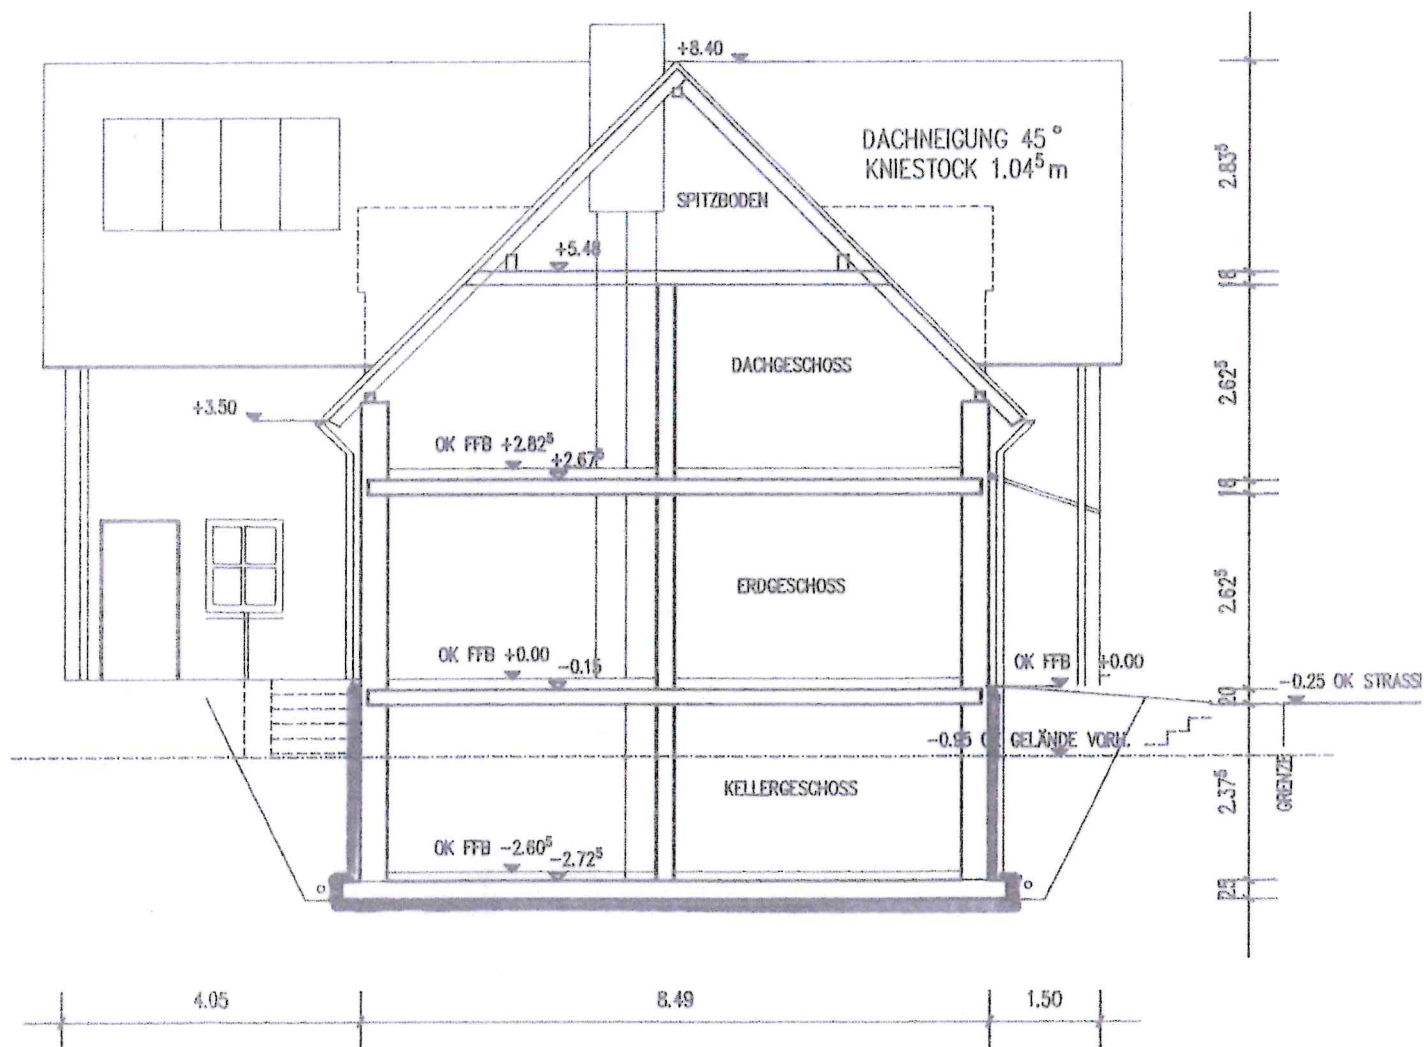

SCHNITT

(für Maßentnahme nicht geeignet)