


Wohnung 05 "Himmelsstürmer" - Haus rechts - OG

M 1:100 / Stand 04/2025

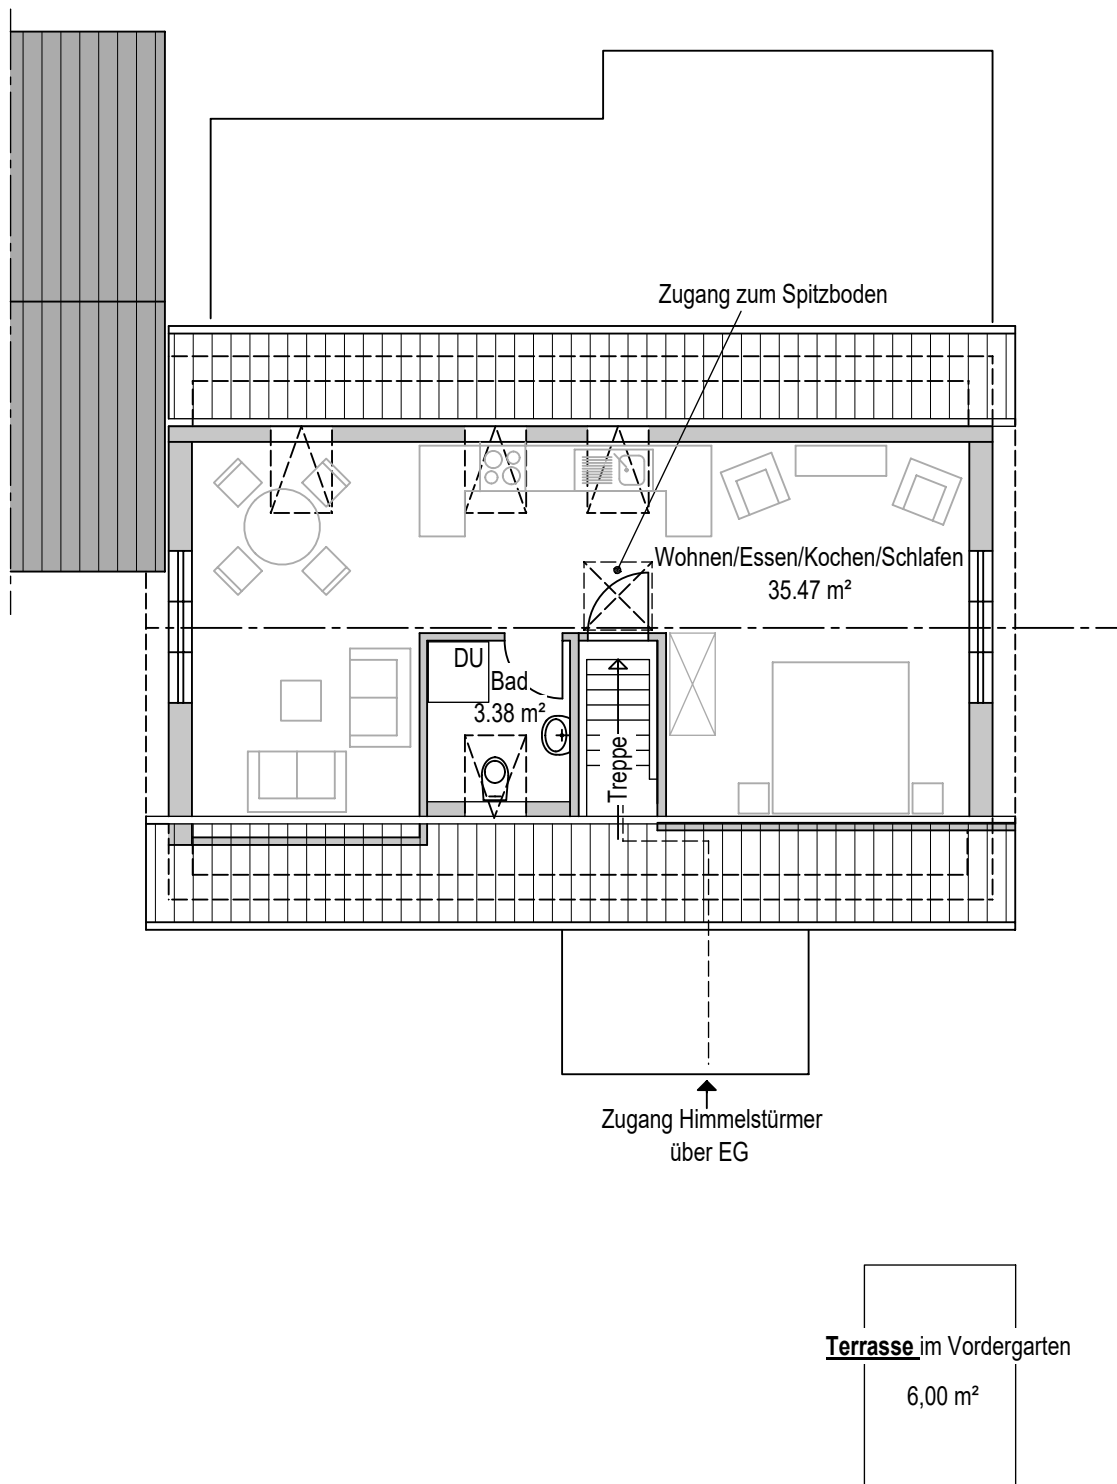

ALLE MASSE SIND VOR ORT ZU PRÜFEN.