


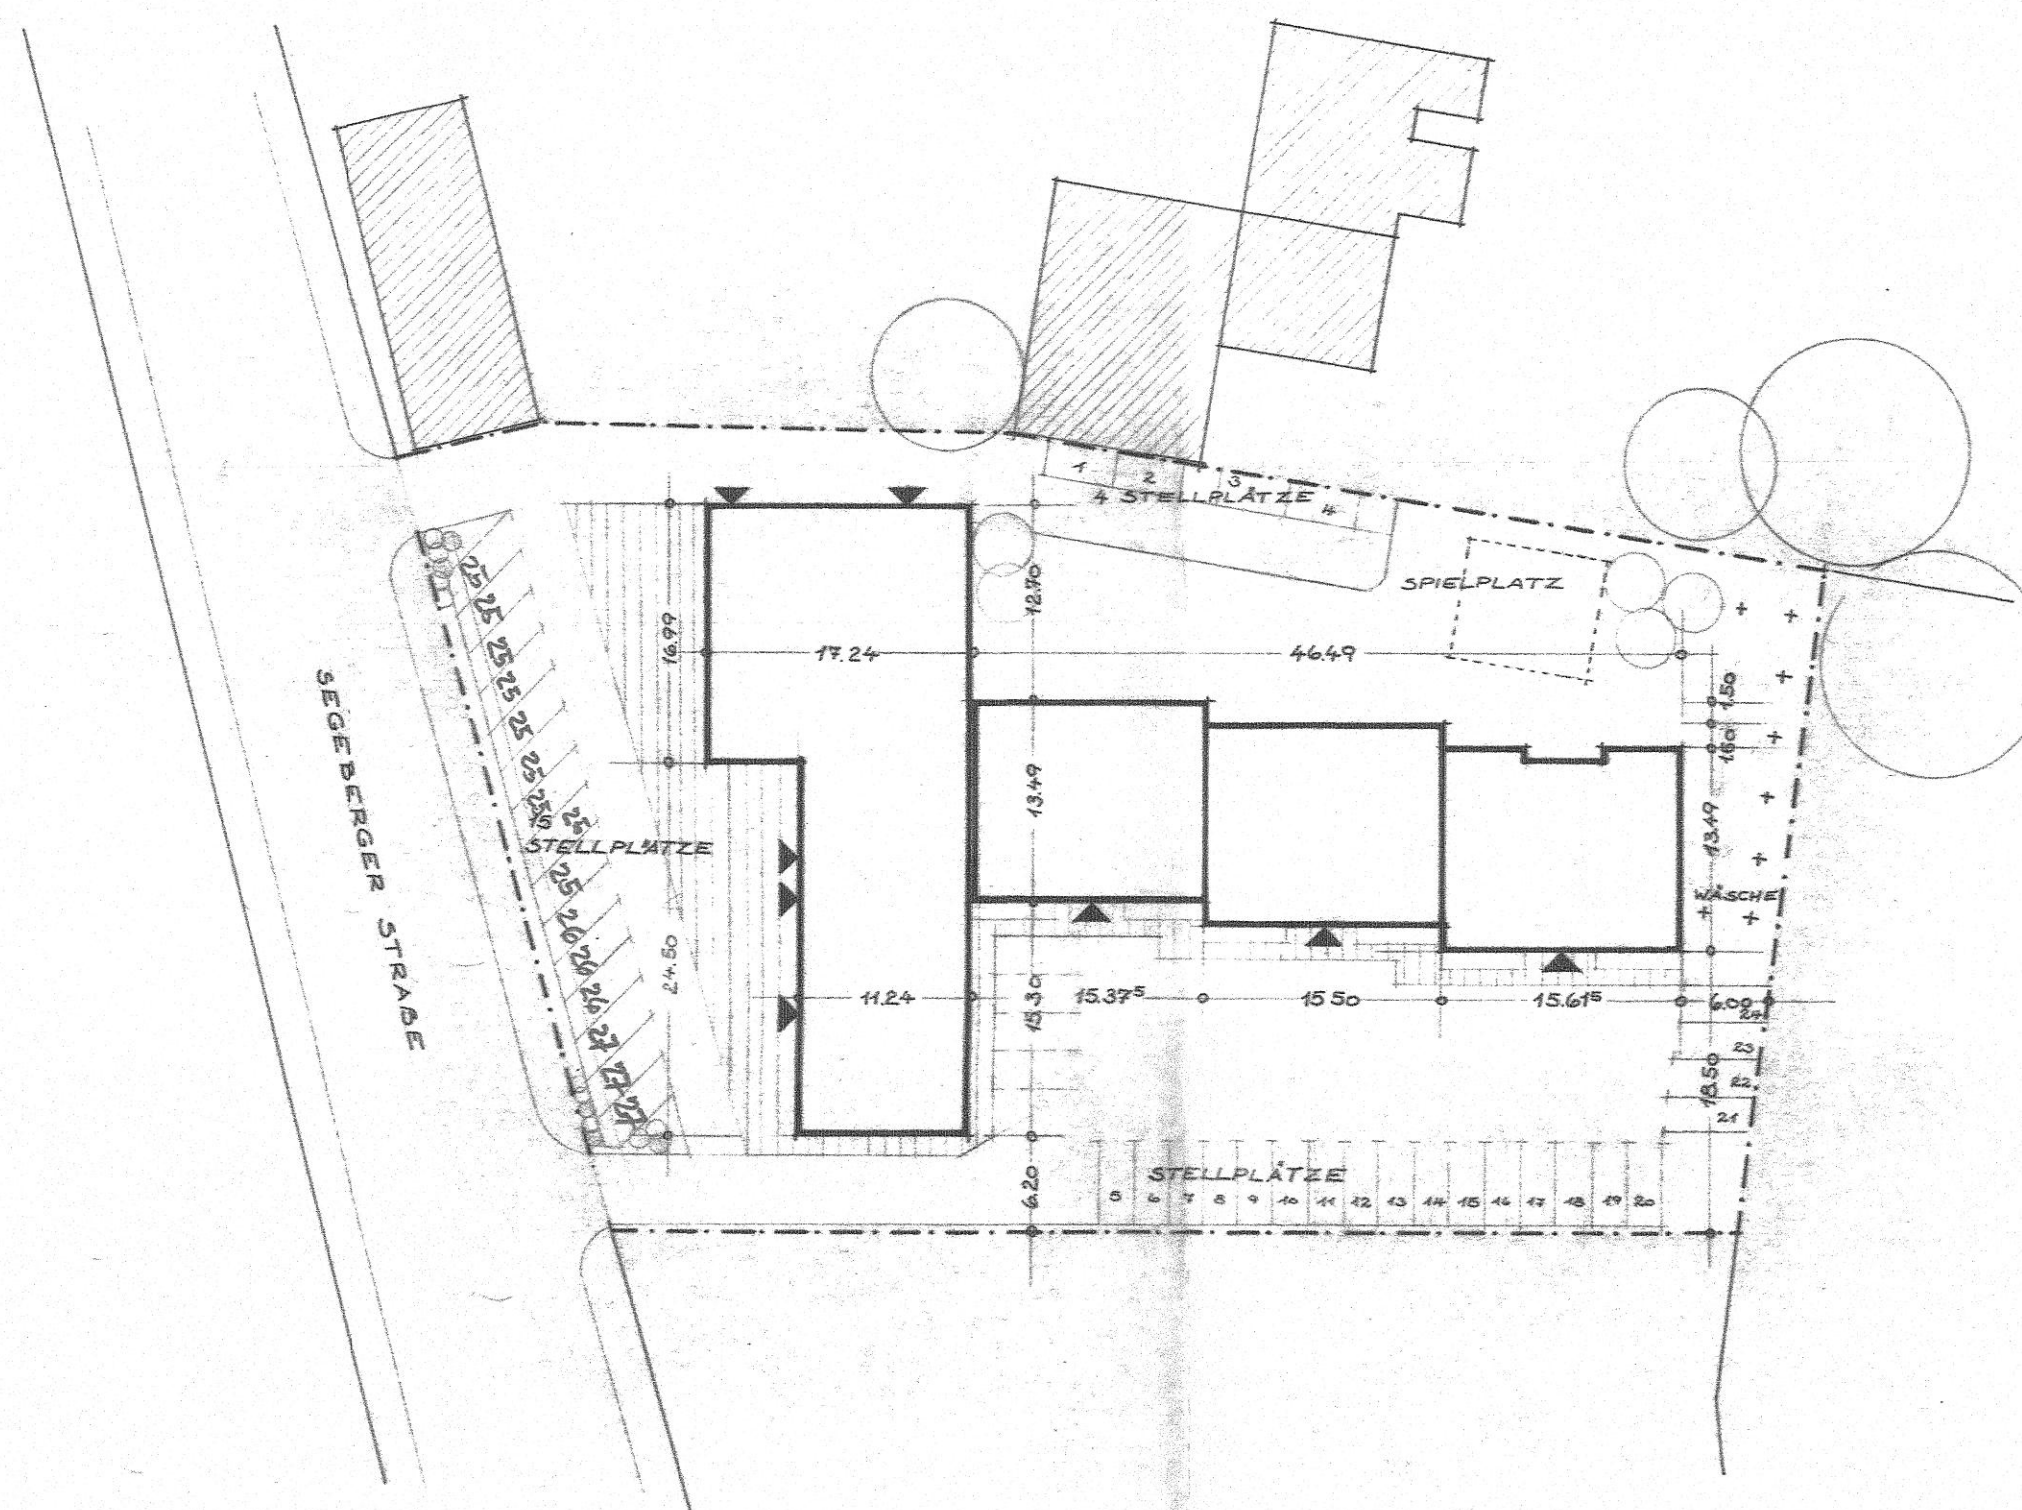

STÖRGARTEN

NEUBAU EINES WOHN- UND GESCHÄFTSHAUSES
NEUMÜNSTER- GADELAND, SEGE BERGER STR. 23

Az.: 512/46-50-96/72
V. Az.: 512/46a-46c/756/72


LAGEPLAN

M. 1:500
BLATT NR. 1
BAUNUMMER 109

AUFTEILUNGSPLAN

Anlage zur Bezeichnung
vom **16. OKT. 1972** des Woh-
nungseigentumsgesetzes vom 15. 3. 1951
(BGBl. S. 175)
Neumünster, den **16. OKT. 1972**
Der Oberbürgermeister
unserer Bauaufsichtsbehörde
i.A.

Kesper, mied.

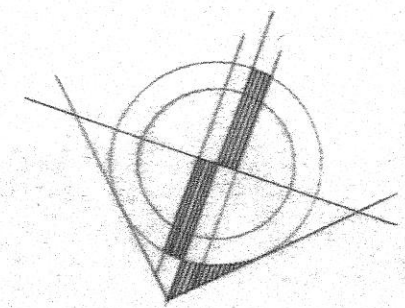

NEUMÜNSTER, DEN 18. 2. 1972
GEÄNDERT, DEN 19. 5. 72

BAUHERR:

ARCHITEKT BDA: