






SÜDANSICHT

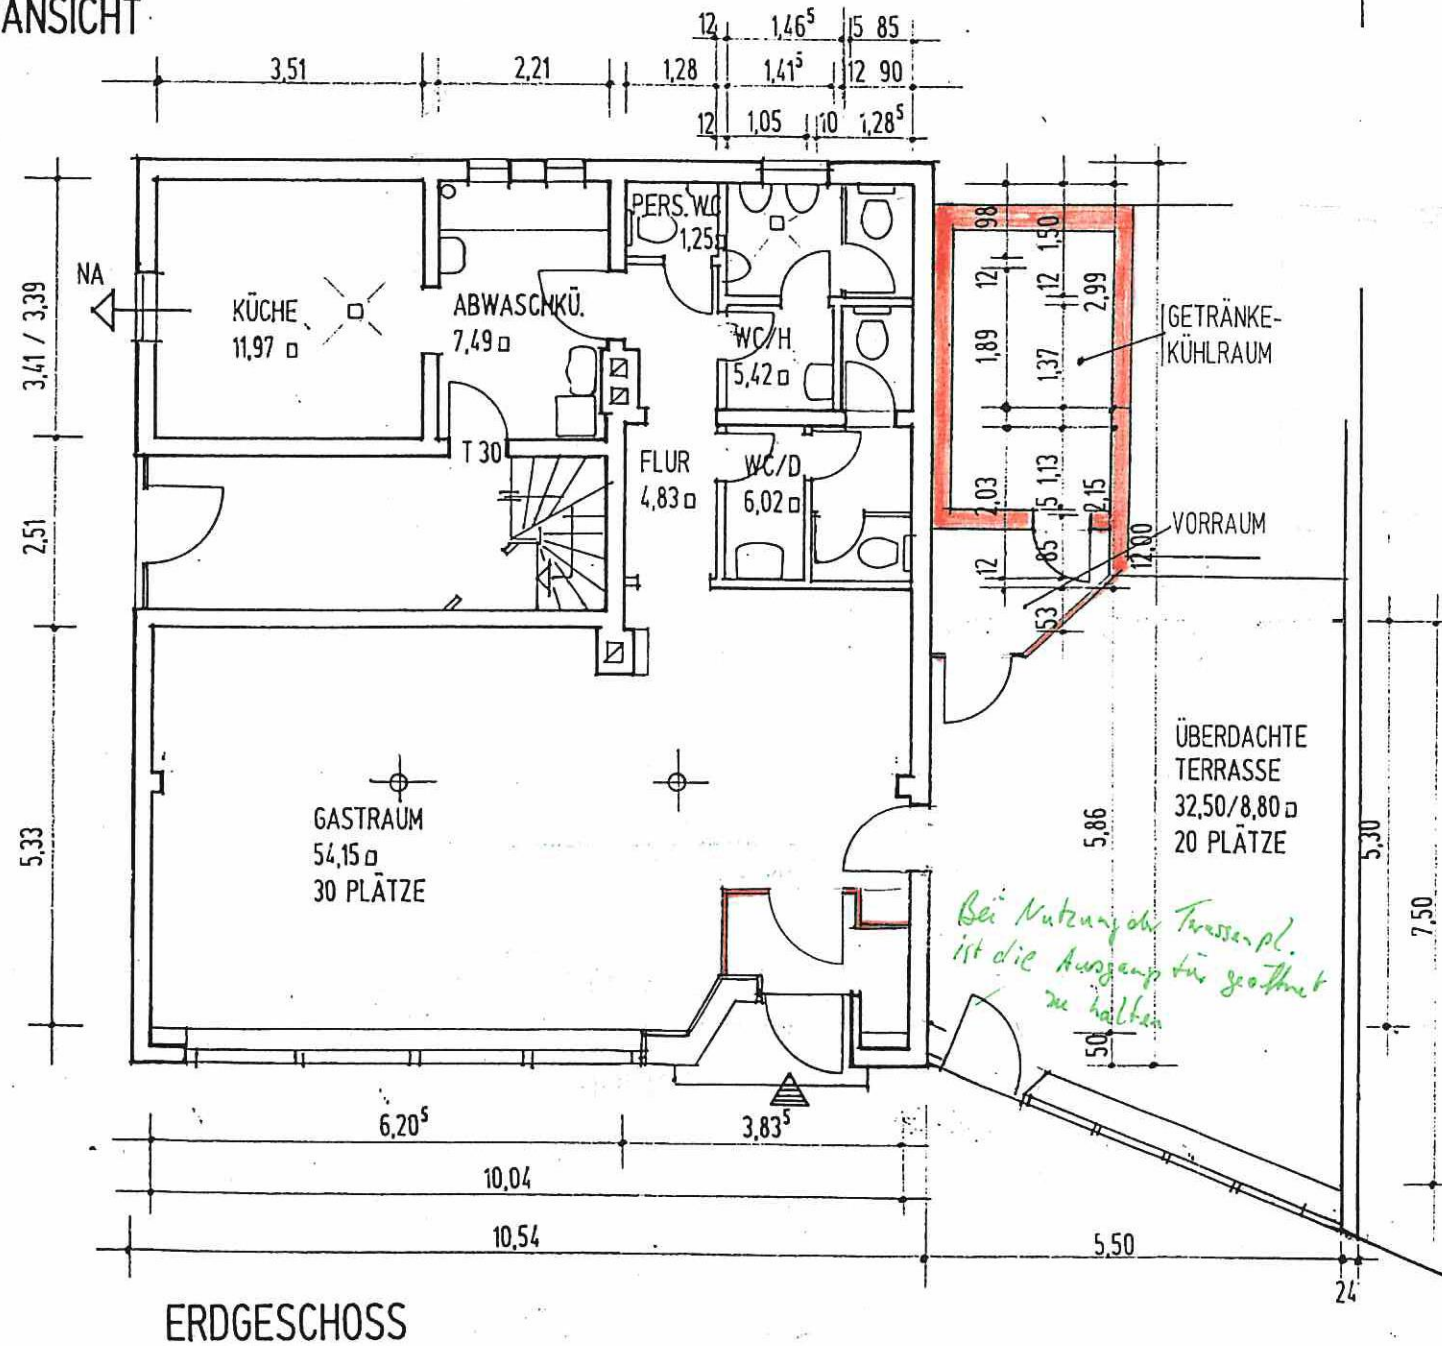

ERDGESCHOSS

SCHNITT

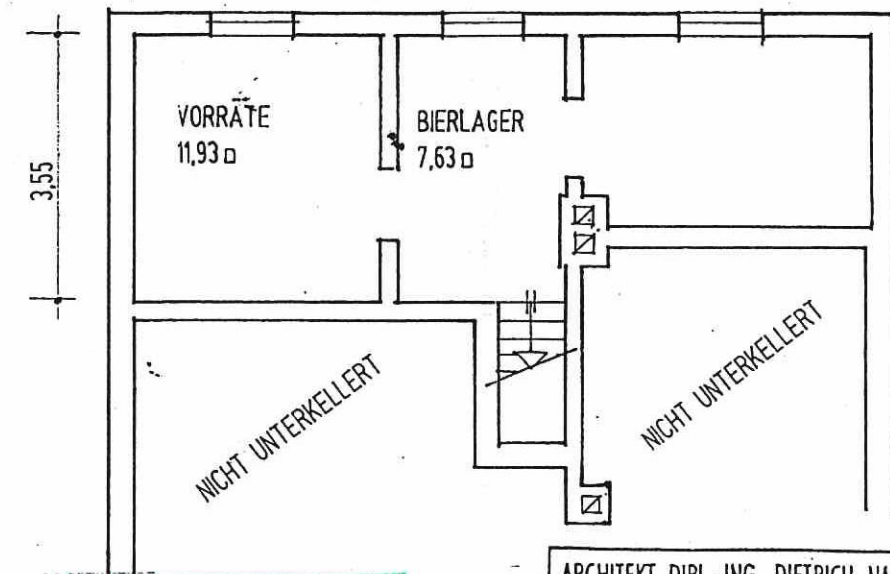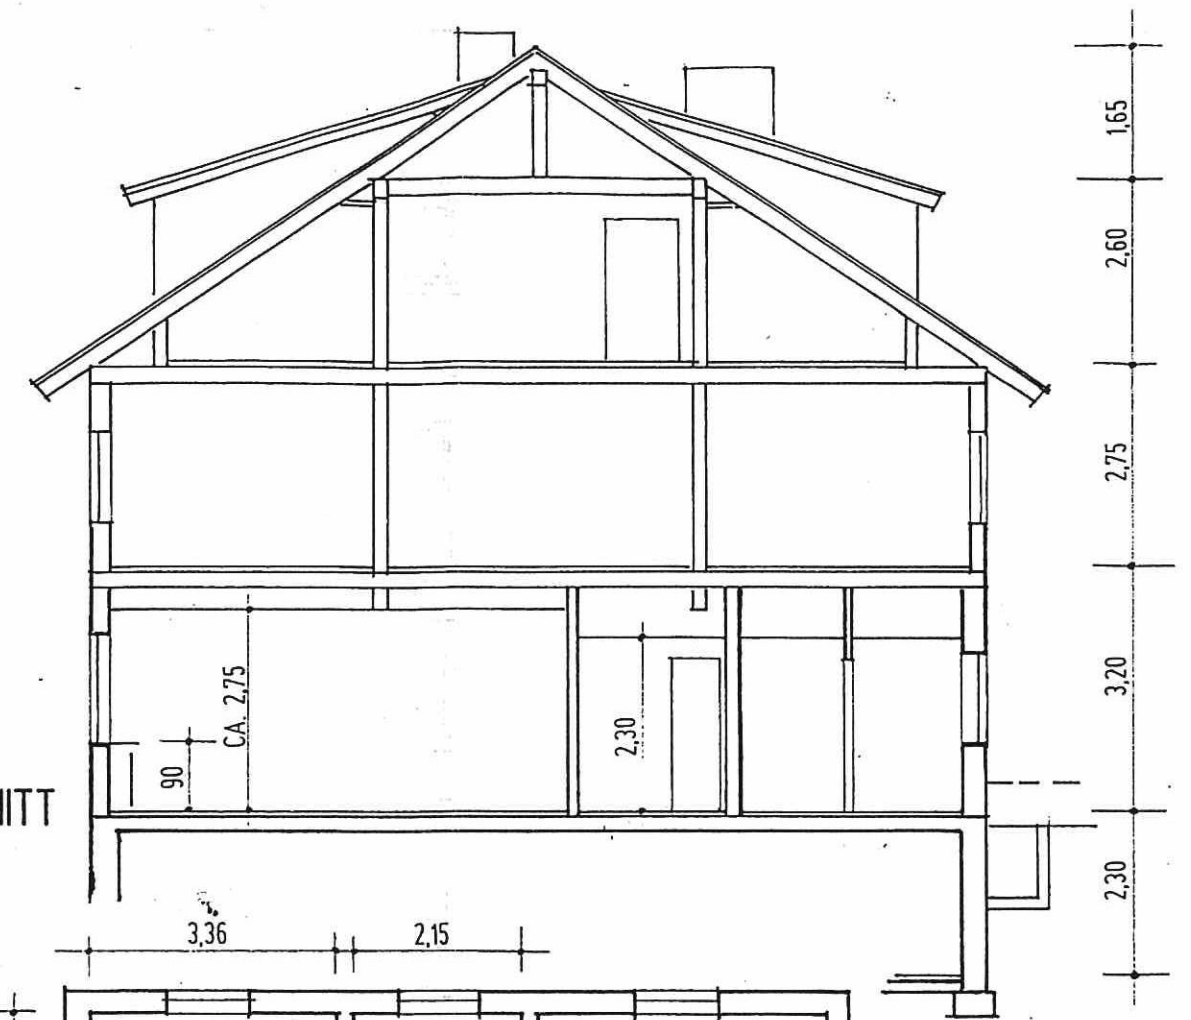

Hat vorgelegen
10. MAI 1995
Staatl. Gewerbeaufsichtsamt
Braunschweig
KELLERGESCHOSS

Nachtrag

ALS NACHBAR-FINVERSTANDEN
GOSLAR-HAHNENKLEE, DEN
BAUSCHEIN NR. 553194

GEPRÜFT
STADT GOSLAR
BAUORDNUNGSAMT
IM AUFTRAGE:
H. Stal
Stieler
(Techn. Angestellter)

ARCHITEKT	DIPL.-ING. DIETRICH NAGEL, LANGELIETHSTRASSE 9 38644 GOSLAR-HAHNENKLEE, TEL. 05325/2437, FAX. 05325/2738	
BAUVORHABEN	UMBAU IN EIN RESTAURANT/CAFE, NUTZ.-ÄNDERUNG KURHAUSWEG 4, 38644 GOSLAR-HAHNENKLEE	
BAUHERR	MICHAEL MACKÉ BOCKSWIESER STR. 2, 38644 GOSLAR-HAHNENKLEE	
BLATT BV 1a 2. NACHTRAG	ERDGESCHOSS KELLERGESCHOSS SCHNITT ANSICHT	M. 1:100
GOSLAR, 13.08.1994	GGA/ERG. 02.11.94/14.12.94	
BAUHERR	<i>[Signature]</i>	
ARCHITEKT	<i>[Signature]</i>	

